
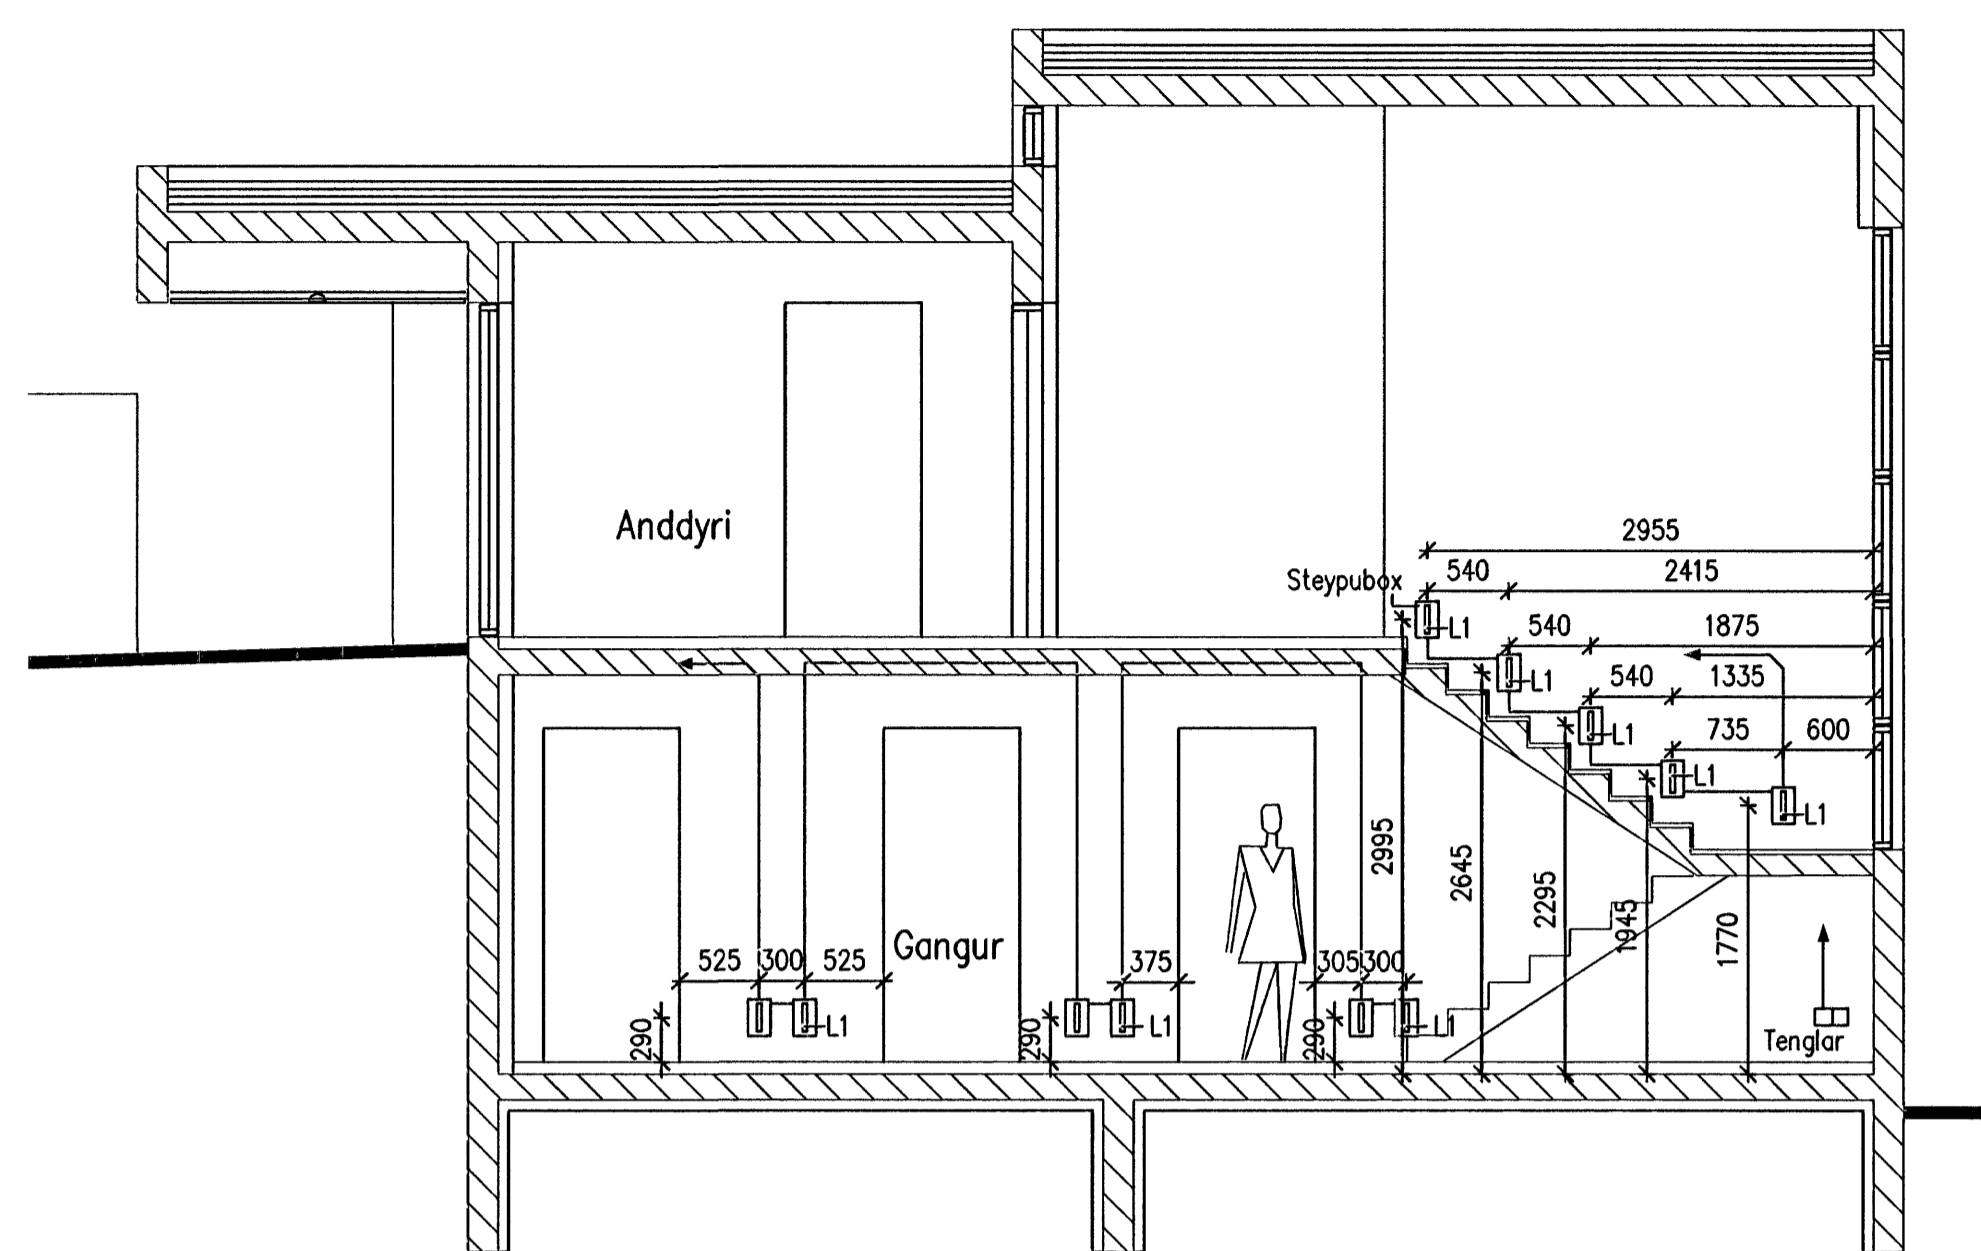


Póður K. Sigurðsson Kt.040851-4969

Sambát:


Undirfaran samráðingahöfundur

Handwritten signature

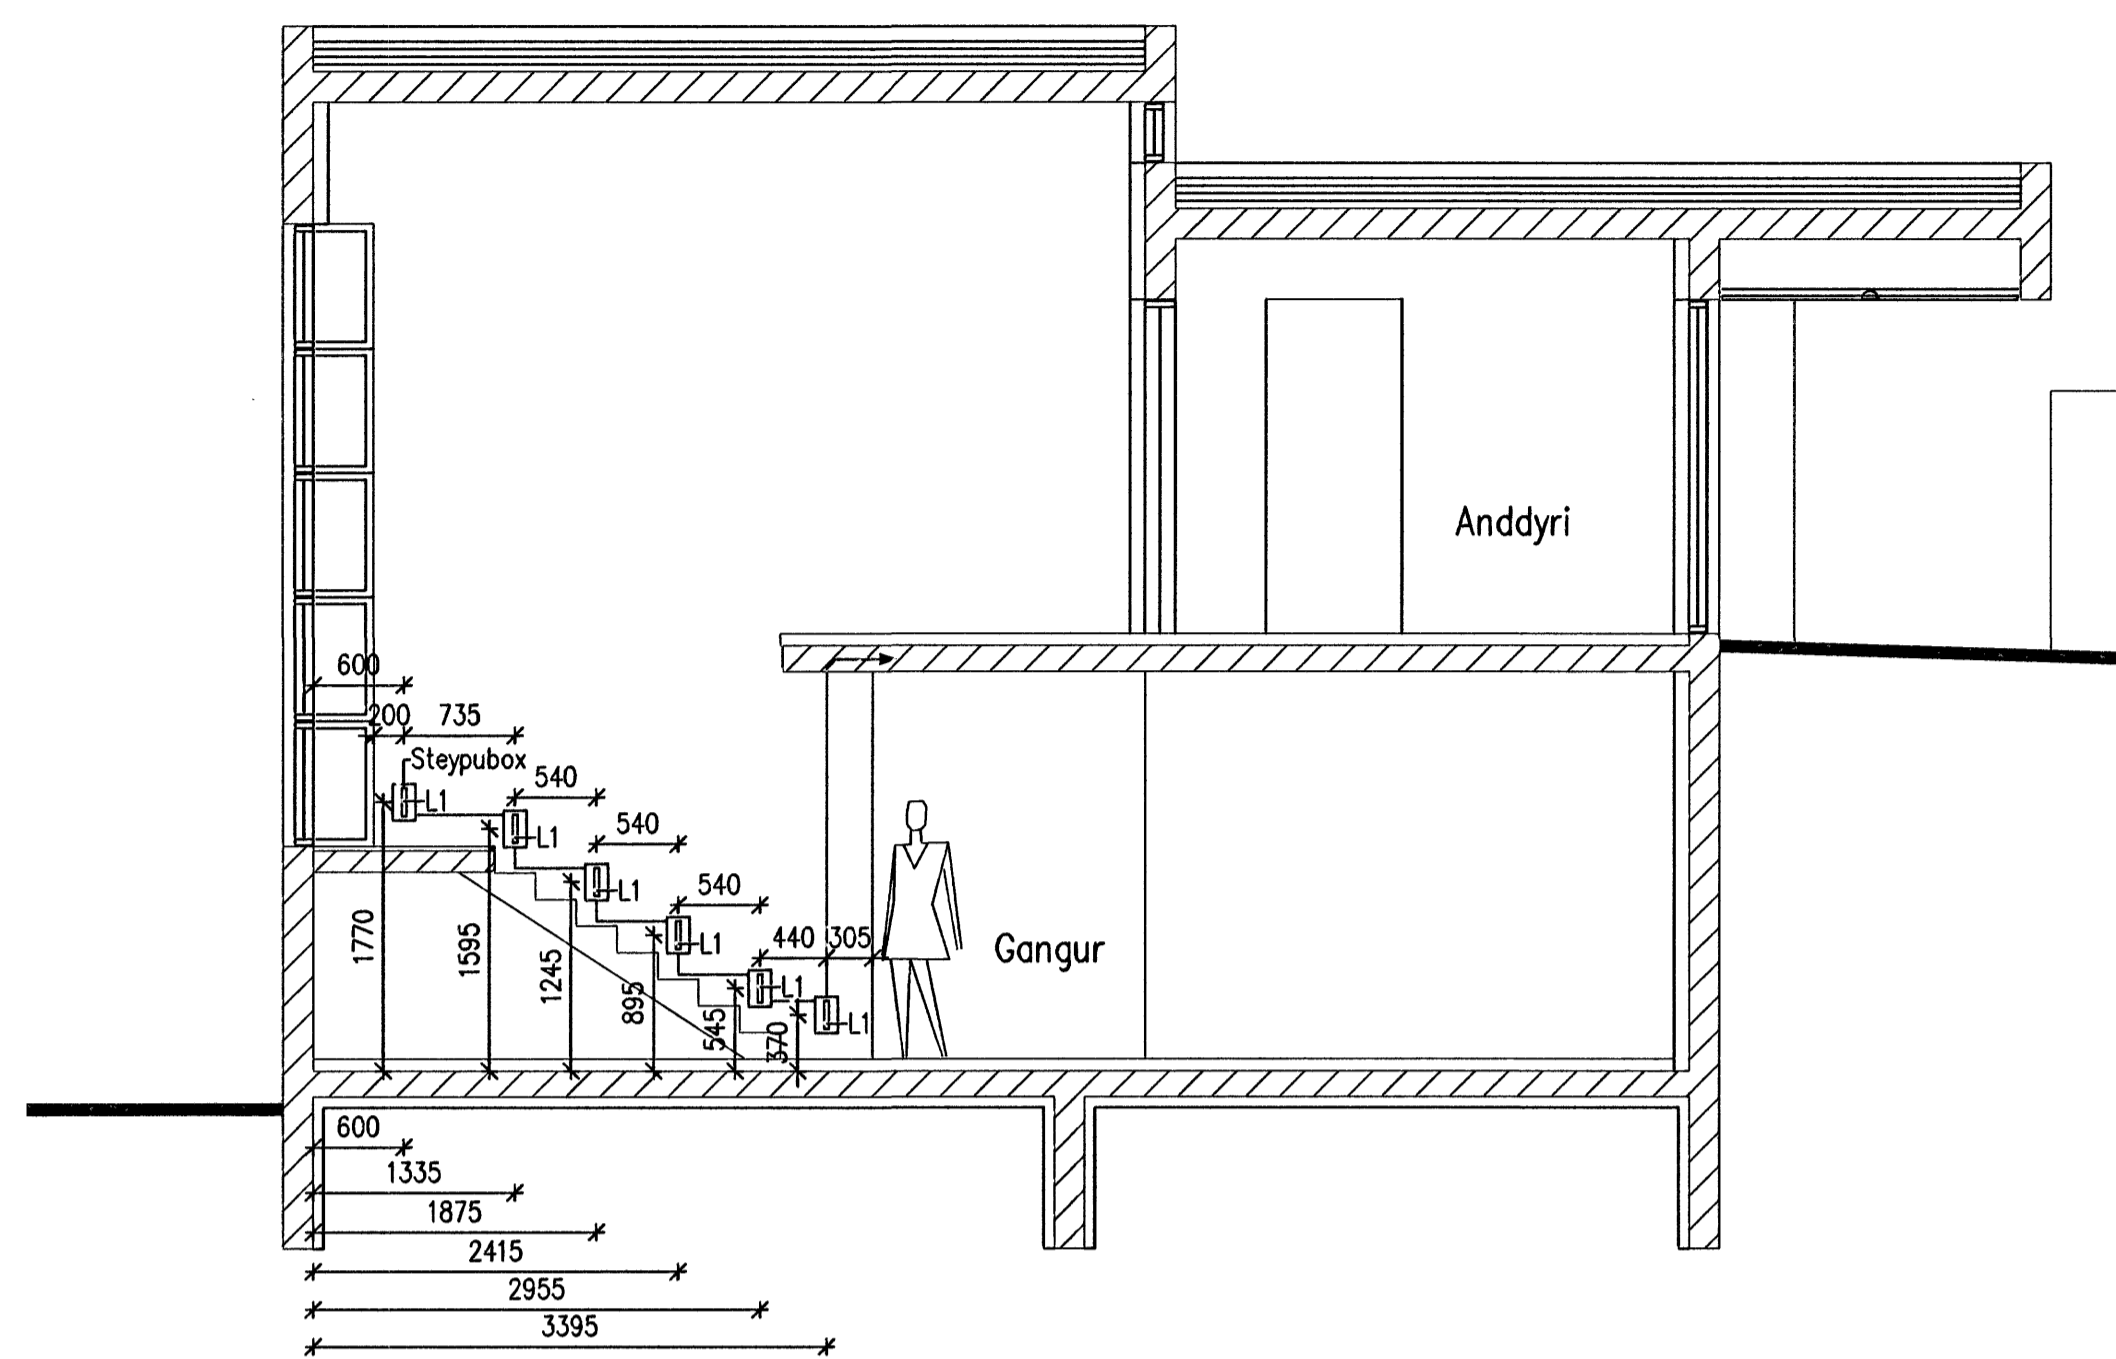

Snið A-A, Næturljós í stiga
Sjá teikningu 2101


Snið B-B, Næturljós í stiga
Sjá teikningu 2101

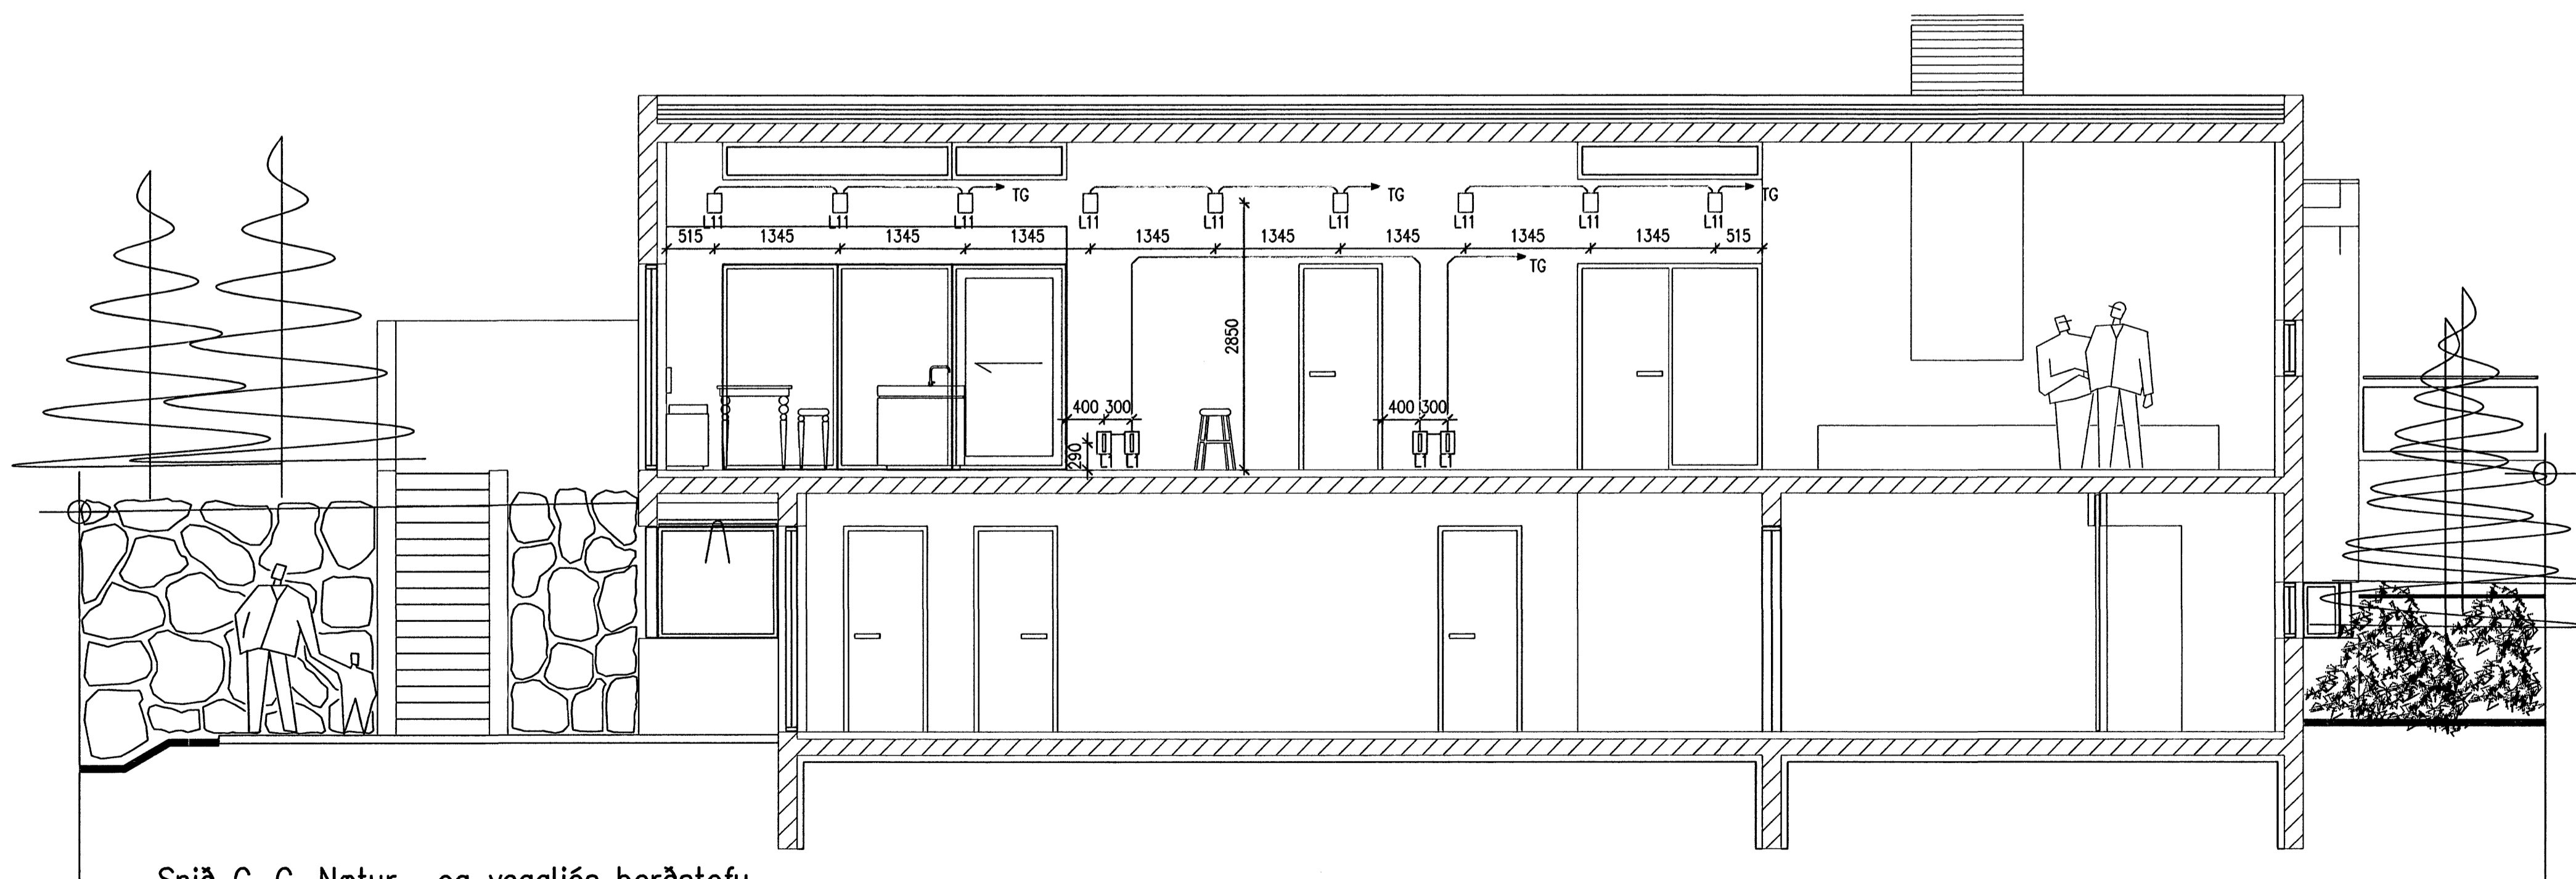

Snið C-C, Netur- og veggjós borðstofu
Sjá teikningu 2201

VERKHÖNNUN
VERKFRÆÐIRÁÐGJÖF

AKRANINGI 6, 203 KÓPÁVOGI, KTI 650107-1280
Sími 570-8800, Faxi 570-8810
WWW.VERKHONNUN.IS, VERKHONNUN@VERKHONNUN.IS

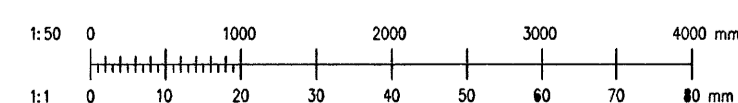

B1	10.08.2007	Uppfært	MBb	
A	12.07.2007	Verkefning	MBb	
Br.	Daga.	Þreyting	Br.	St.

MBb	BSH	09.07.2007
Planmáð	Yfirlit	Daga.
EJ	A1	1:50

Teknað	Blöðlað	Markað
--------	---------	--------

HLÍÐARÁS 12, 221 HAFNARFIRÐI
RAFLAGNIR
SNIÐ, INNFELLD NÆTUR- OG VEGGLJÓS
Skrá: HL12-5001-5002.dwg

2007.025
HL12.5002 B1
Verk- og tekiþingdaga

mótteldi 23.08.2007
G.C.