



Inntak lágspennu: 1xø50mm PEH
 Inntak smáspennu: 2xø50mm PEH
 Heimtaugar ná út fyrir lóðarmörk
 Lagnir 700mm undir yfirborði jarðar

Snið A-A, Inntök 1:50
 Sjá teikningu 1001

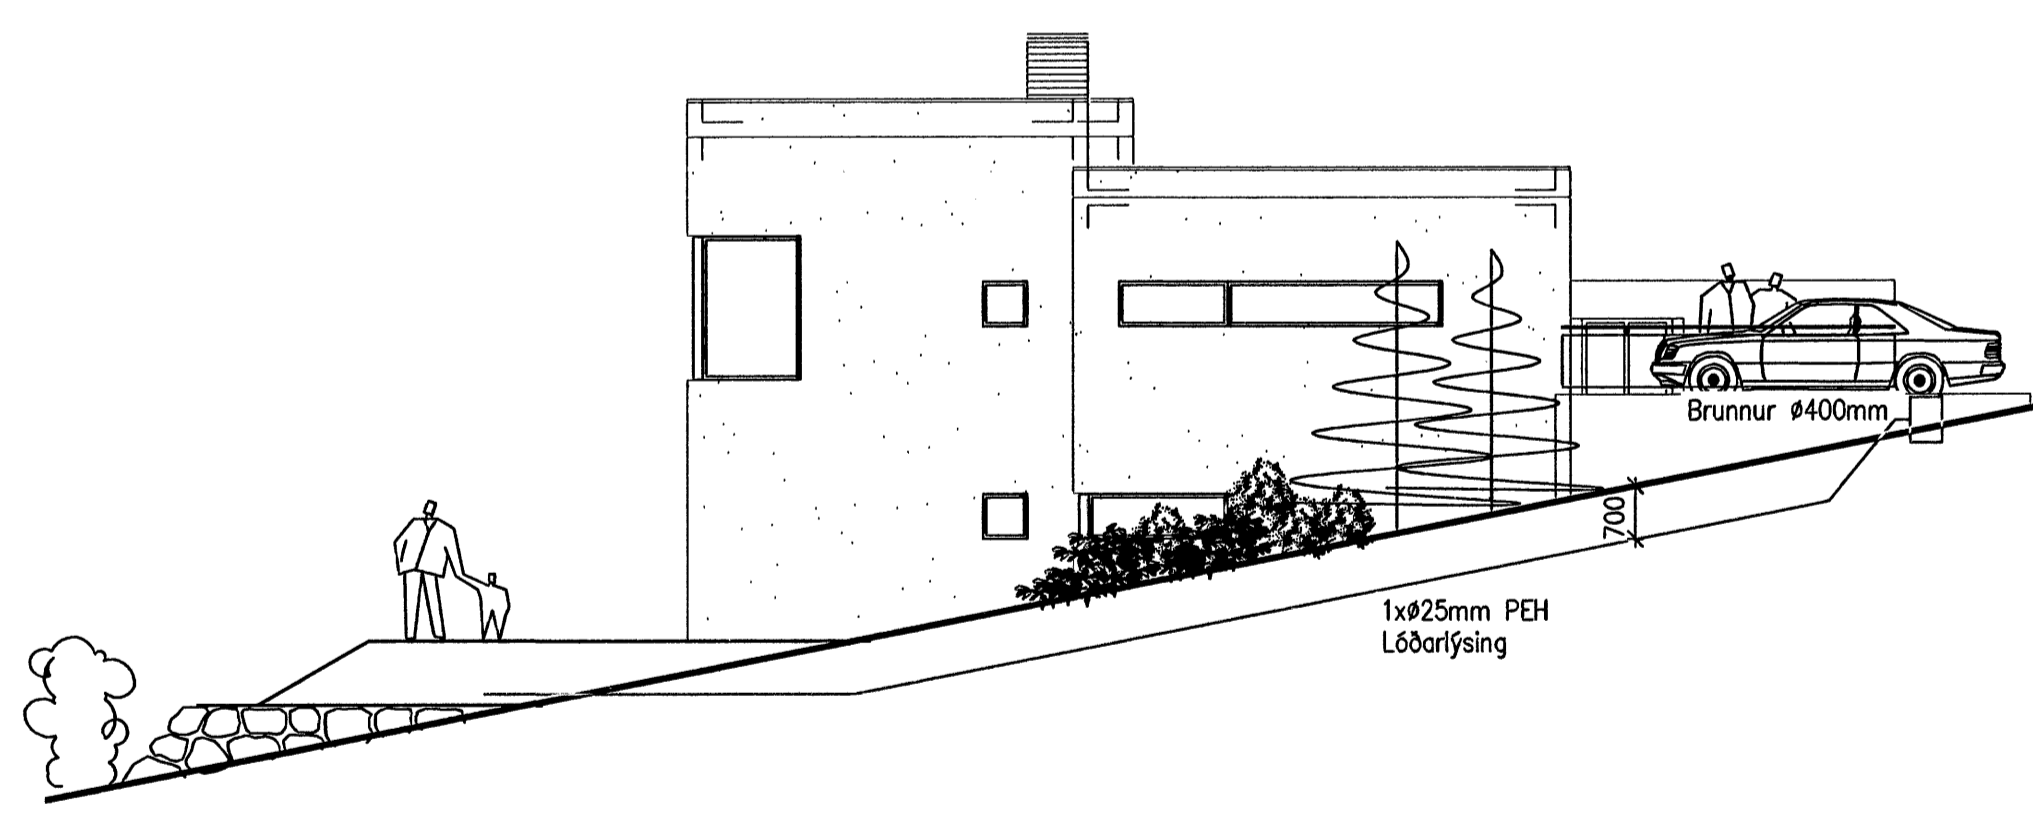


Snið B-B, Rör í lóð 1:100
 Sjá teikningu 1001

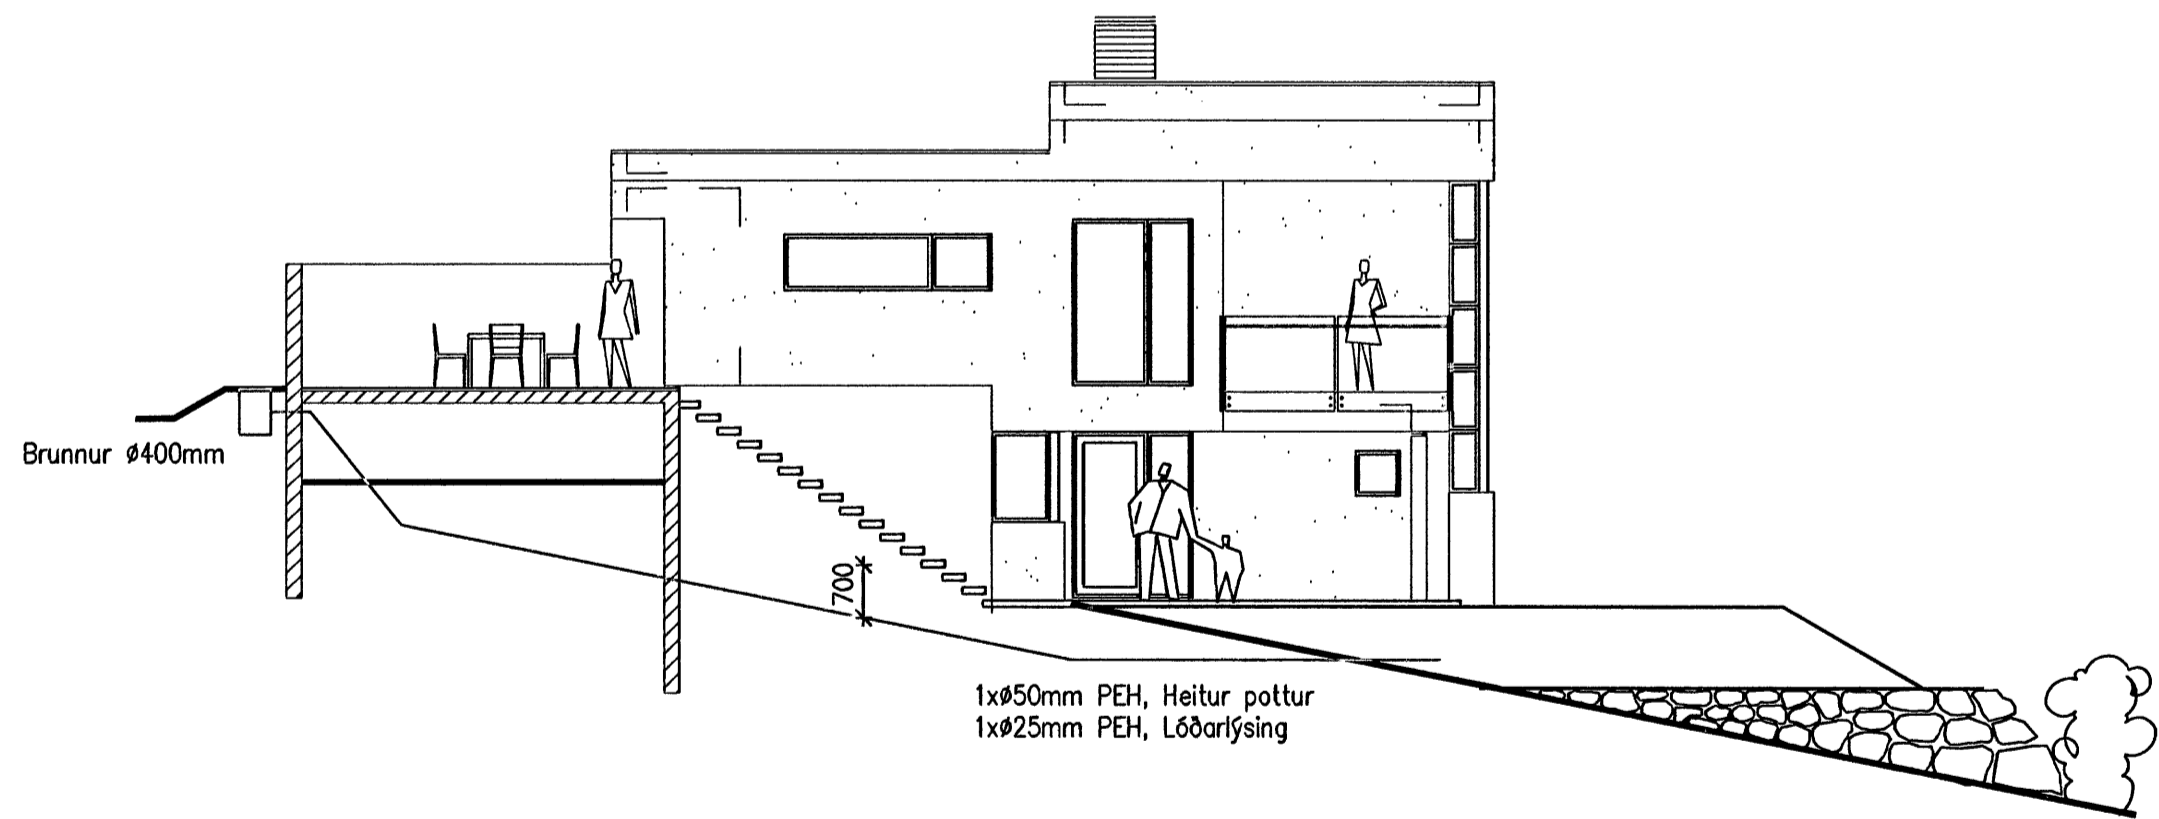

Snið C-C, Rör í lóð 1:100
 Sjá teikningu 1001

Mottakið 23.08.2007
 C.B.

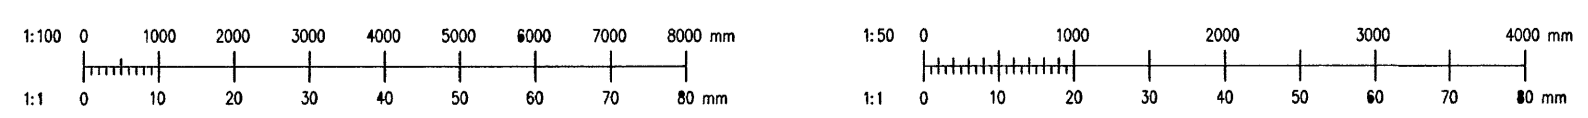

Br.	Daga	Breyting	Br.	S.	Verkskipti
A	13.07.2007	Verkteikning	MBB		
MBB	BSH	09.07.2007	HLÍÐARÁS 12, 221 HAFNARFIRÐI RAFLAGNIR SNIÐ, INNTÖK OG LÓÐ	2007.025	HL12.5001 A
EJ	A1	1:100	Síki: HL12-5001-5002.dwg		Verk- og teikningarnúmer