Þórður K. Þórðarson Kt:040851-4969

Samþykkt:

Undirritun samræmingarhönnuðar

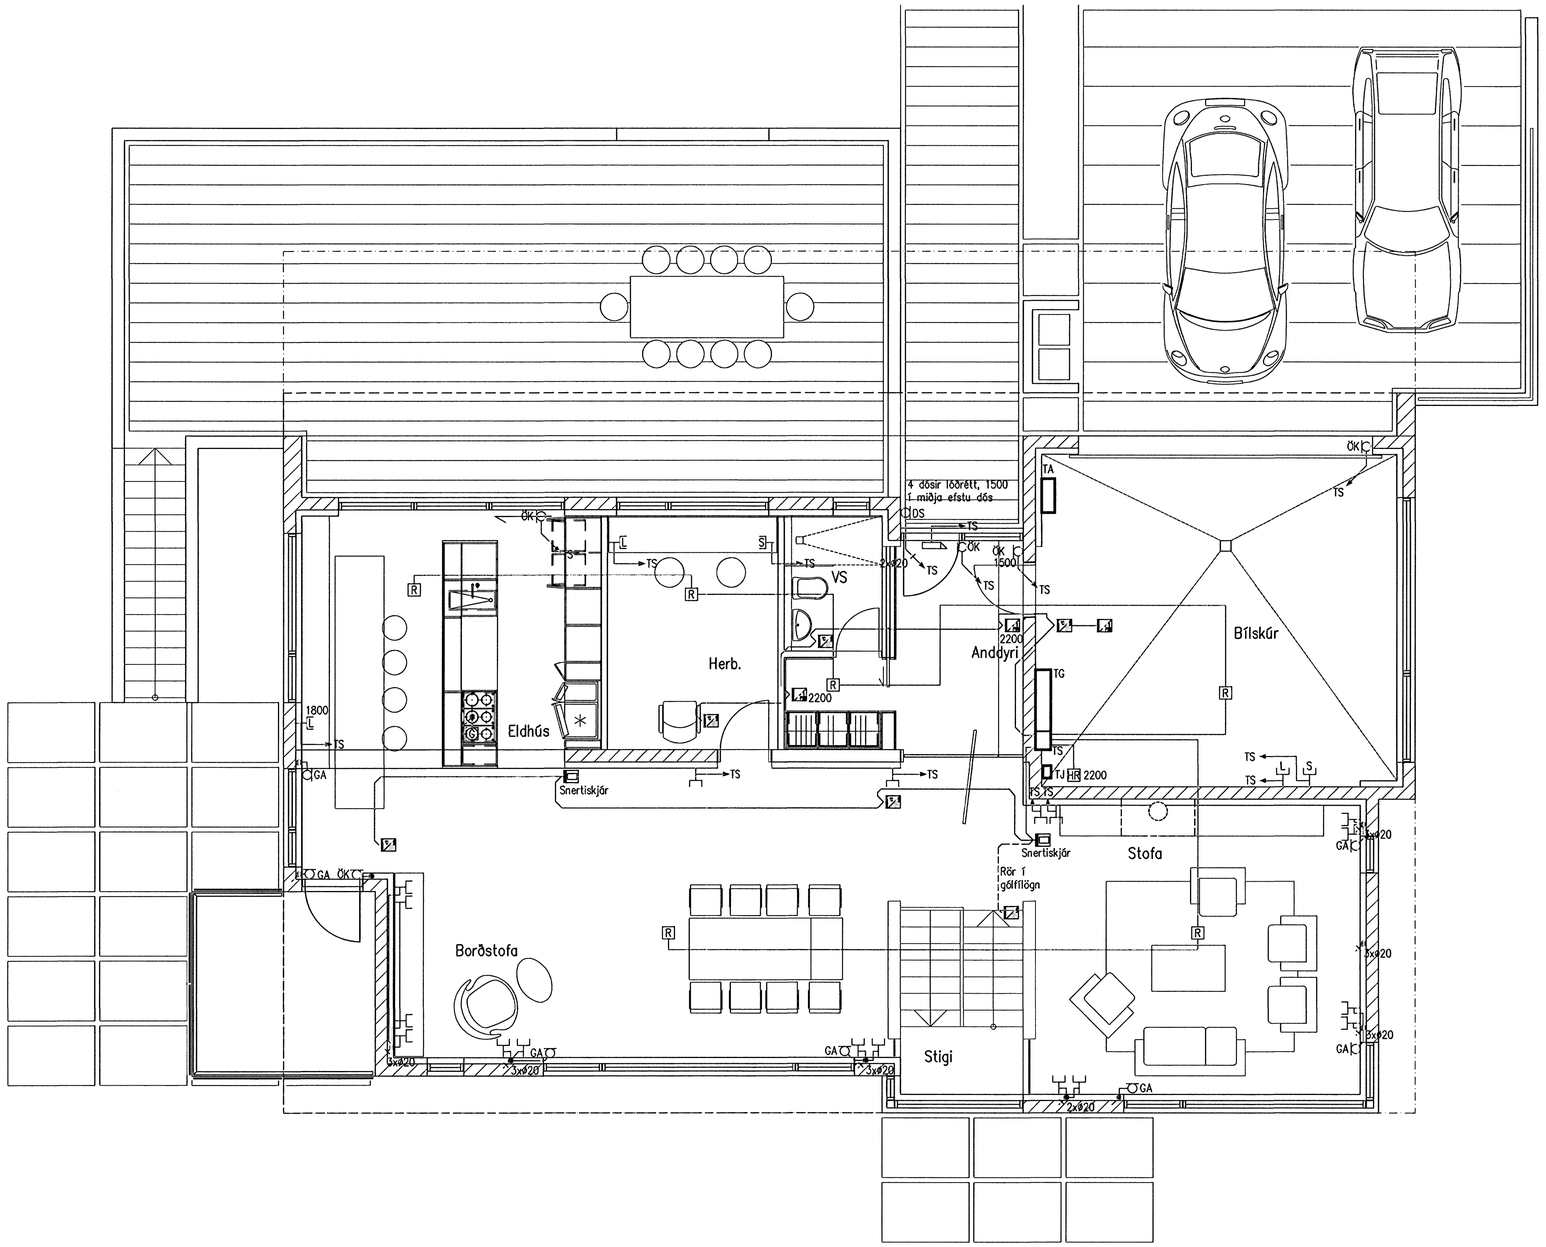

mótekið 23.8.2007
G.G.

VERKHÖNNUN
VERKFRÆÐIRÁÐGJÖF
Akralind 6, 203 Kópavogi, kt: 650107-1280
Sími: 570-5800, Fax: 570-5810
www.verkhonnun.is, verkhonnun@verkhonnun.is

1:50 0 1000 2000 3000 4000 mm
1:1 0 10 20 30 40 50 60 70 80 mm

Br.	Dags.	Breyting	Br.	Sþ.

Verkkaupi

MÞÞ	BSH	10.08.2007
Hannað	Yfirfarið	Dags.
EJ	A1	1:50
Teiknað	Blaðstærð	Mælikvarði

HLÍÐARÁS 12, 221 HAFNARFIRÐI
RAFLAGNIR
SMÁSPENNA OG INSTABUS 2.HÆÐ

Skrá: HL12-3201.dwg

2007.025
HL12.3201 A
Verk- og teikningarnúmer

©Öll afnot og afritun teikninga sð hluta eða heild er háð skriflegu leyfi hönnuðar