Þórður K. Kristjánsson Kt:040851-4969

Samþykkt:

Undirritun samræmingarhönnuðar

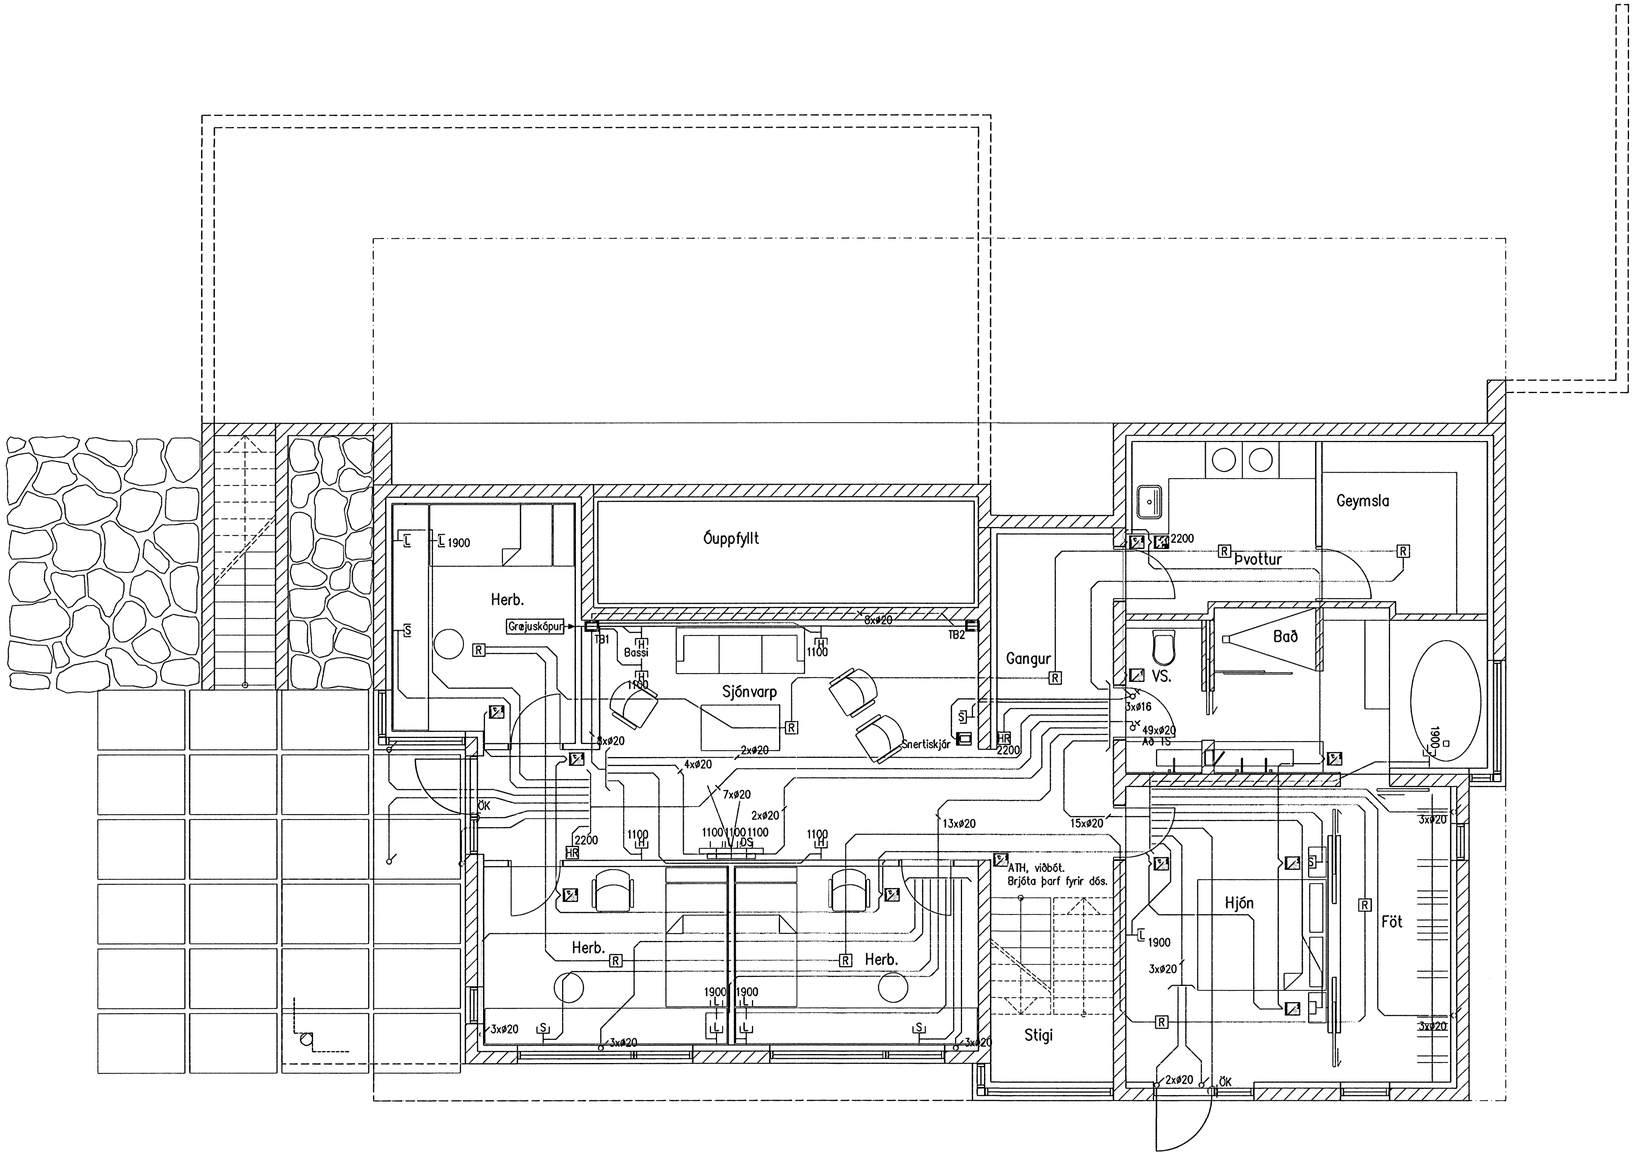

móttekið 23.8.2007
G.G

VERKHÖNNUN
VERKFRÆÐIRÁÐGJÖF
Akralind 6, 203 Kópavogi, kt: 650107-1280
Sími 570-5800, Fax: 570-5810
www.verkhonnun.is, verkhonnun@verkhonnun.is

1:50 0 1000 2000 3000 4000 mm
1:1 0 10 20 30 40 50 60 70 80 mm

Br.	Dags.	Breyting	Br.	Sþ.
B1	10.08.2007	Uppfært	MBÞ	
A	13.07.2007	Verkteikning	MBÞ	

Verkkaupi

Hannað	Yfirfarið	Dags.
MBÞ	BSH	09.07.2007
Teiknað	Blaðstærð	Mælikvarði
EJ	A1	1:50

HLÍÐARÁS 12, 221 HAFNARFIRÐI
RAFLAGNIR
SMÁSPENNA OG INSTABUS 1.HÆÐ

Skrá: HL12-3101.dwg

2007.025
HL12.3101 B1
Verk- og teikningarnúmer

©Öll afnot og afritun teikninga án leyfis eða hald er háð skriflegu leyfi hönnuðar