



Grunnmynd 1.hæð, Sökkulskaut 1:100

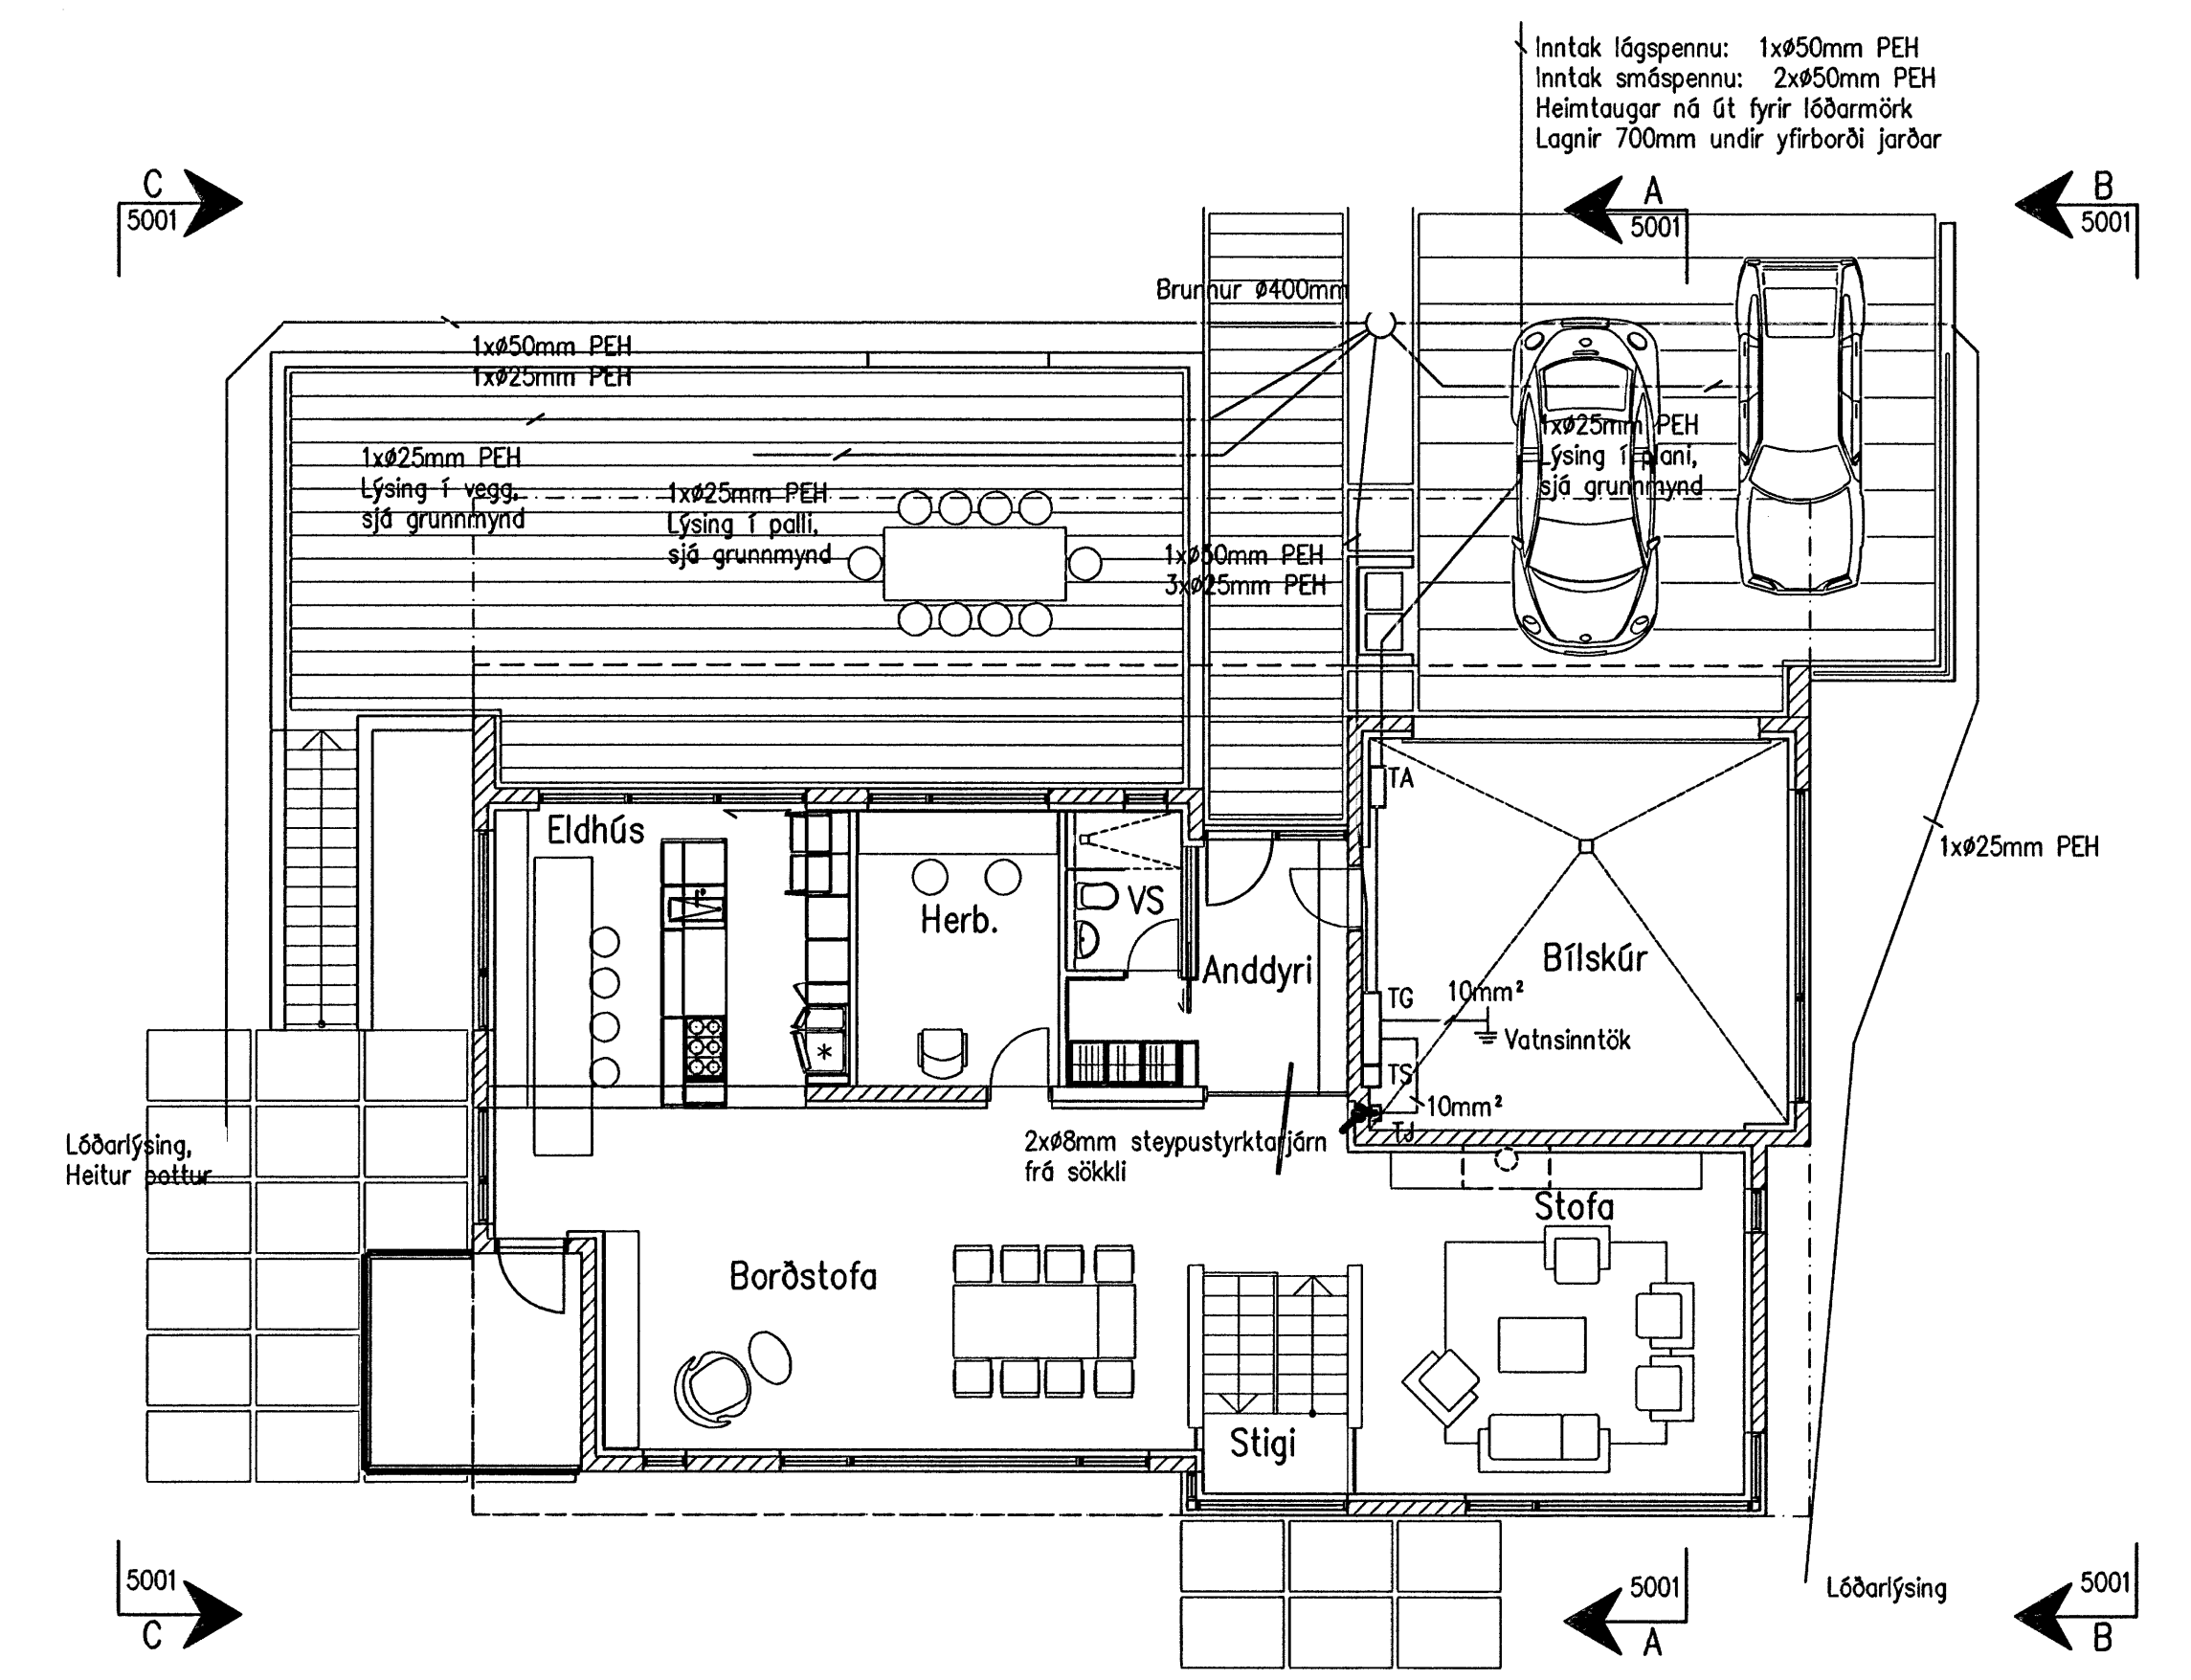

Grunnmynd 2.hæð, Inntök og löð 1:100

mattela 23.8.2007
 G.C.

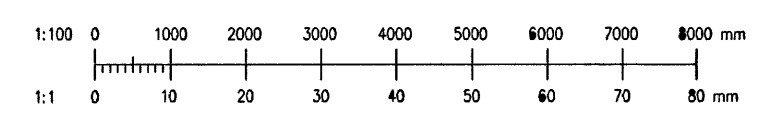

Br.	Daga.	Breyting	Verkefning	MBÞ	Verkaup
A	13.07.2007				
MBÞ	BSH	09.07.2007	HLÍÐARÁS 12, 221 HAFNARFIRÐI	2007.025	
EJ	A1	1:100	RAFLAGNIR SÖKKULSKAUT, INNTÖK, LÖÐ	HL12.1001 A	
Teknað	Biðstíð	Málvarð	Skv. HL12-1001.dwg	Verk- og tekihöfundar	