

Skýringar


Álagsforsendur eru:
 Eigiðálag að undanskildinni þyngd á plötum : 2,5kn/m²
 Jafndreift notálag 3.0 - 6.0kn/m² (sjá töflur)
 Staðbundið notálag 4.0kn
 Brunaálag 90mín

Allt álag er án álagsstuðla


Hrífa skal efri brún allra holplatna (kústa)
 Lágmarksáseta er 80mm

Leggja skal 80mm ásteypulag ofaná holplötur með K189
 járnarmottum sem staðsettar skulu 25mm frá efribrún ásteypulags

Í langsamskeyti holplatna skal setja 1K12 áður en
 samskeyti er fyllt með rautarsteypu

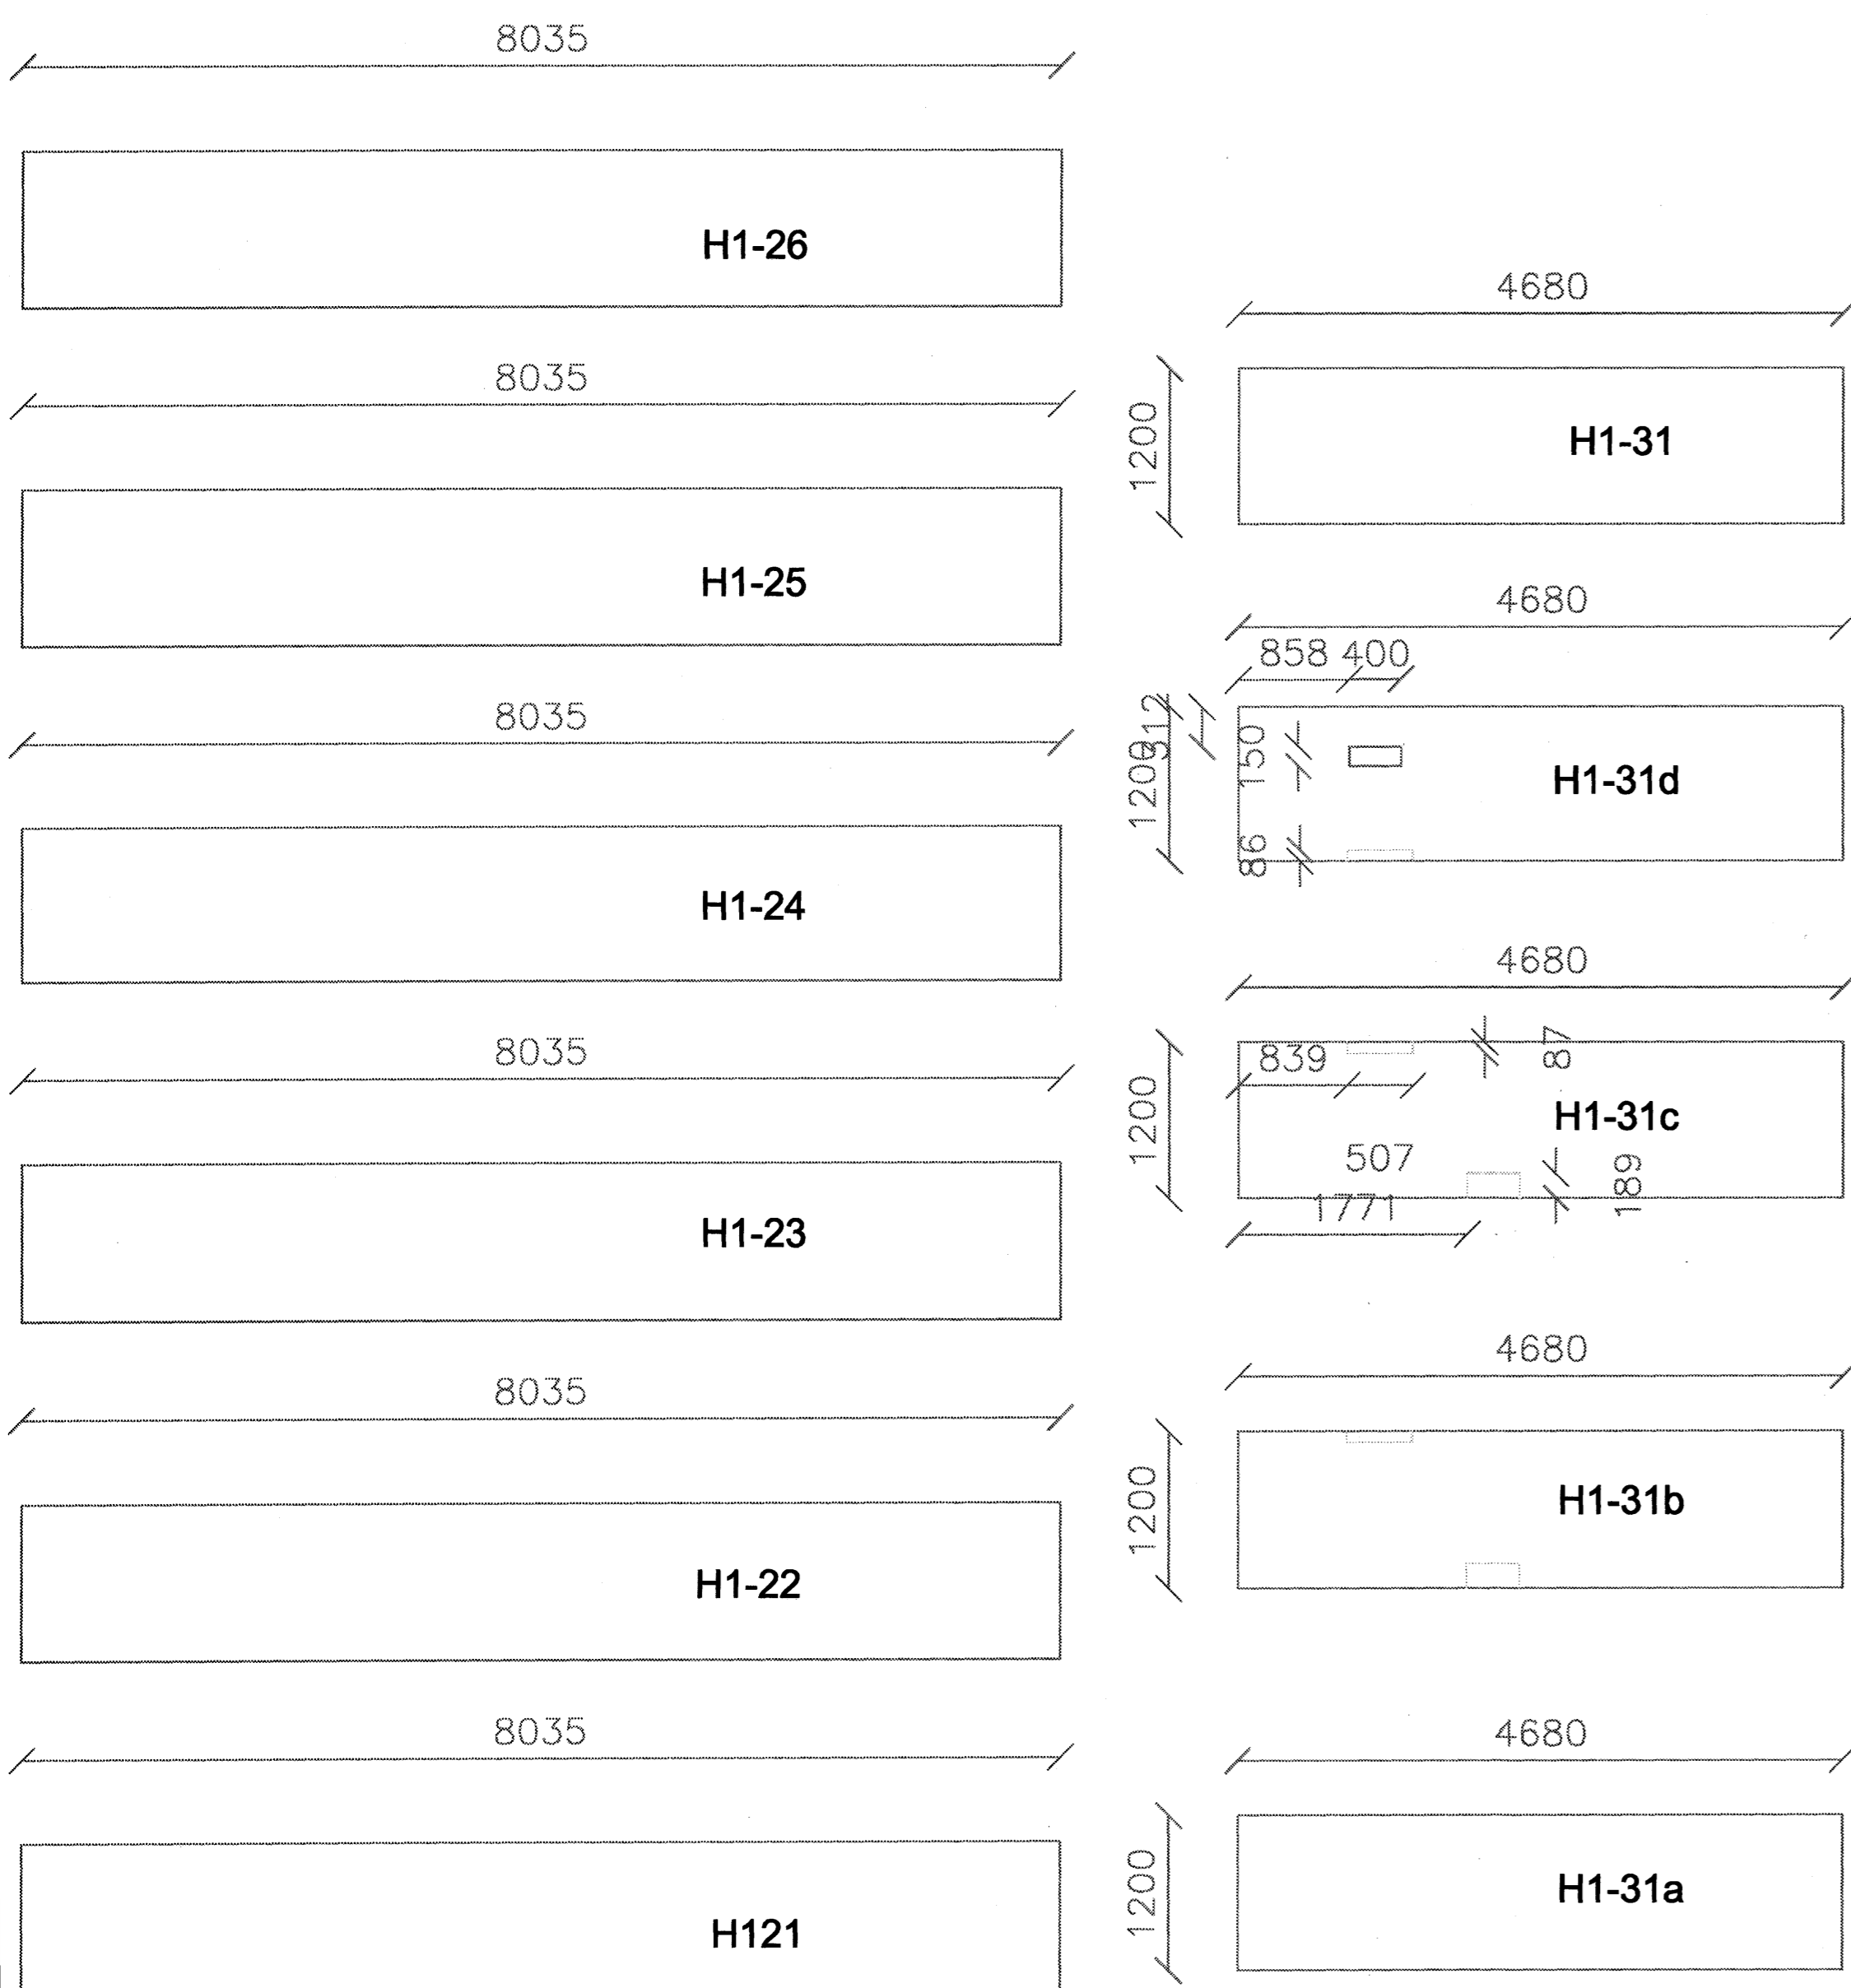

Plötunr.	Hreyfanlegt Álag KN/m ²	Ásteypulag KN/m ²	Niðurlengt loft og léttir veggir KN/m ²	Breidd mm	Lengd mm	Fjöldi stk	Þykkt mm
H1-17	5.0	1.3	1.5	1200	9560	1	265
H1-18	5.0	1.3	1.5	1200	9560	1	265
H1-19	5.0	1.3	1.5	1200	9560	1	265
H1-20	5.0	1.3	1.5	1200	9560	1	265
H1-21	5.0	1.3	1.5	1200	8035	1	265
H1-22	5.0	1.3	1.5	1200	8035	1	265
H1-23	5.0	1.3	1.5	1200	8035	1	265
H1-24	5.0	1.3	1.5	1200	8035	1	265
H1-25	5.0	1.3	1.5	1200	8035	1	265
H1-26	5.0	1.3	1.5	1200	8035	1	265
H1-27	5.0	1.3	1.5	1200	8035	1	265
H1-28	5.0	1.3	1.5	1200	8035	1	265
H1-29	5.0	1.3	1.5	1200	8035	1	265
H1-30	5.0	1.3	1.5	1200	8035	1	265
H1-31	5.0	1.3	1.5	1200	4680	1	265
H1-31a	5.0	1.3	1.5	1200	4680	1	265
H1-31b	5.0	1.3	1.5	1200	4680	1	265
H1-31c	5.0	1.3	1.5	1200	4680	1	265
H1-31d	5.0	1.3	1.5	1200	4680	1	265

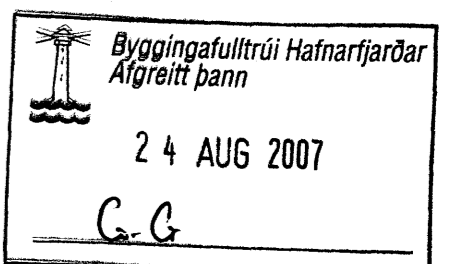

Breytingar :	
Samþykkt adalhönnunar : <i>Ólafur Jónsson</i> , 030673-5799	
Samþykkt burdarpólshönnunar :	
<i>Ólafur Jónsson</i>	
NORDURHELLA 17 HAFNARFIRÐI	
Milligölf (eystra) Framleidsluteikning fyrir holplötur	
Mkv. 1 : 50	Dags. júní 2007
Reiknad ÓÁ	Teiknad ÓÁ
SÍMI 840 6621	Verk nr. 1018 Blad nr. 2-06