



Sökkulskaut, grunmynd 1. hæð, 1:100

Inntak lágspennu: 1xø50mm PEH
 Inntak smáspennu: 2xø50mm PEH
 Heimtaugar ná út fyrir lóðarmörk
 Lagnir 700mm undir yfirborði jarðar

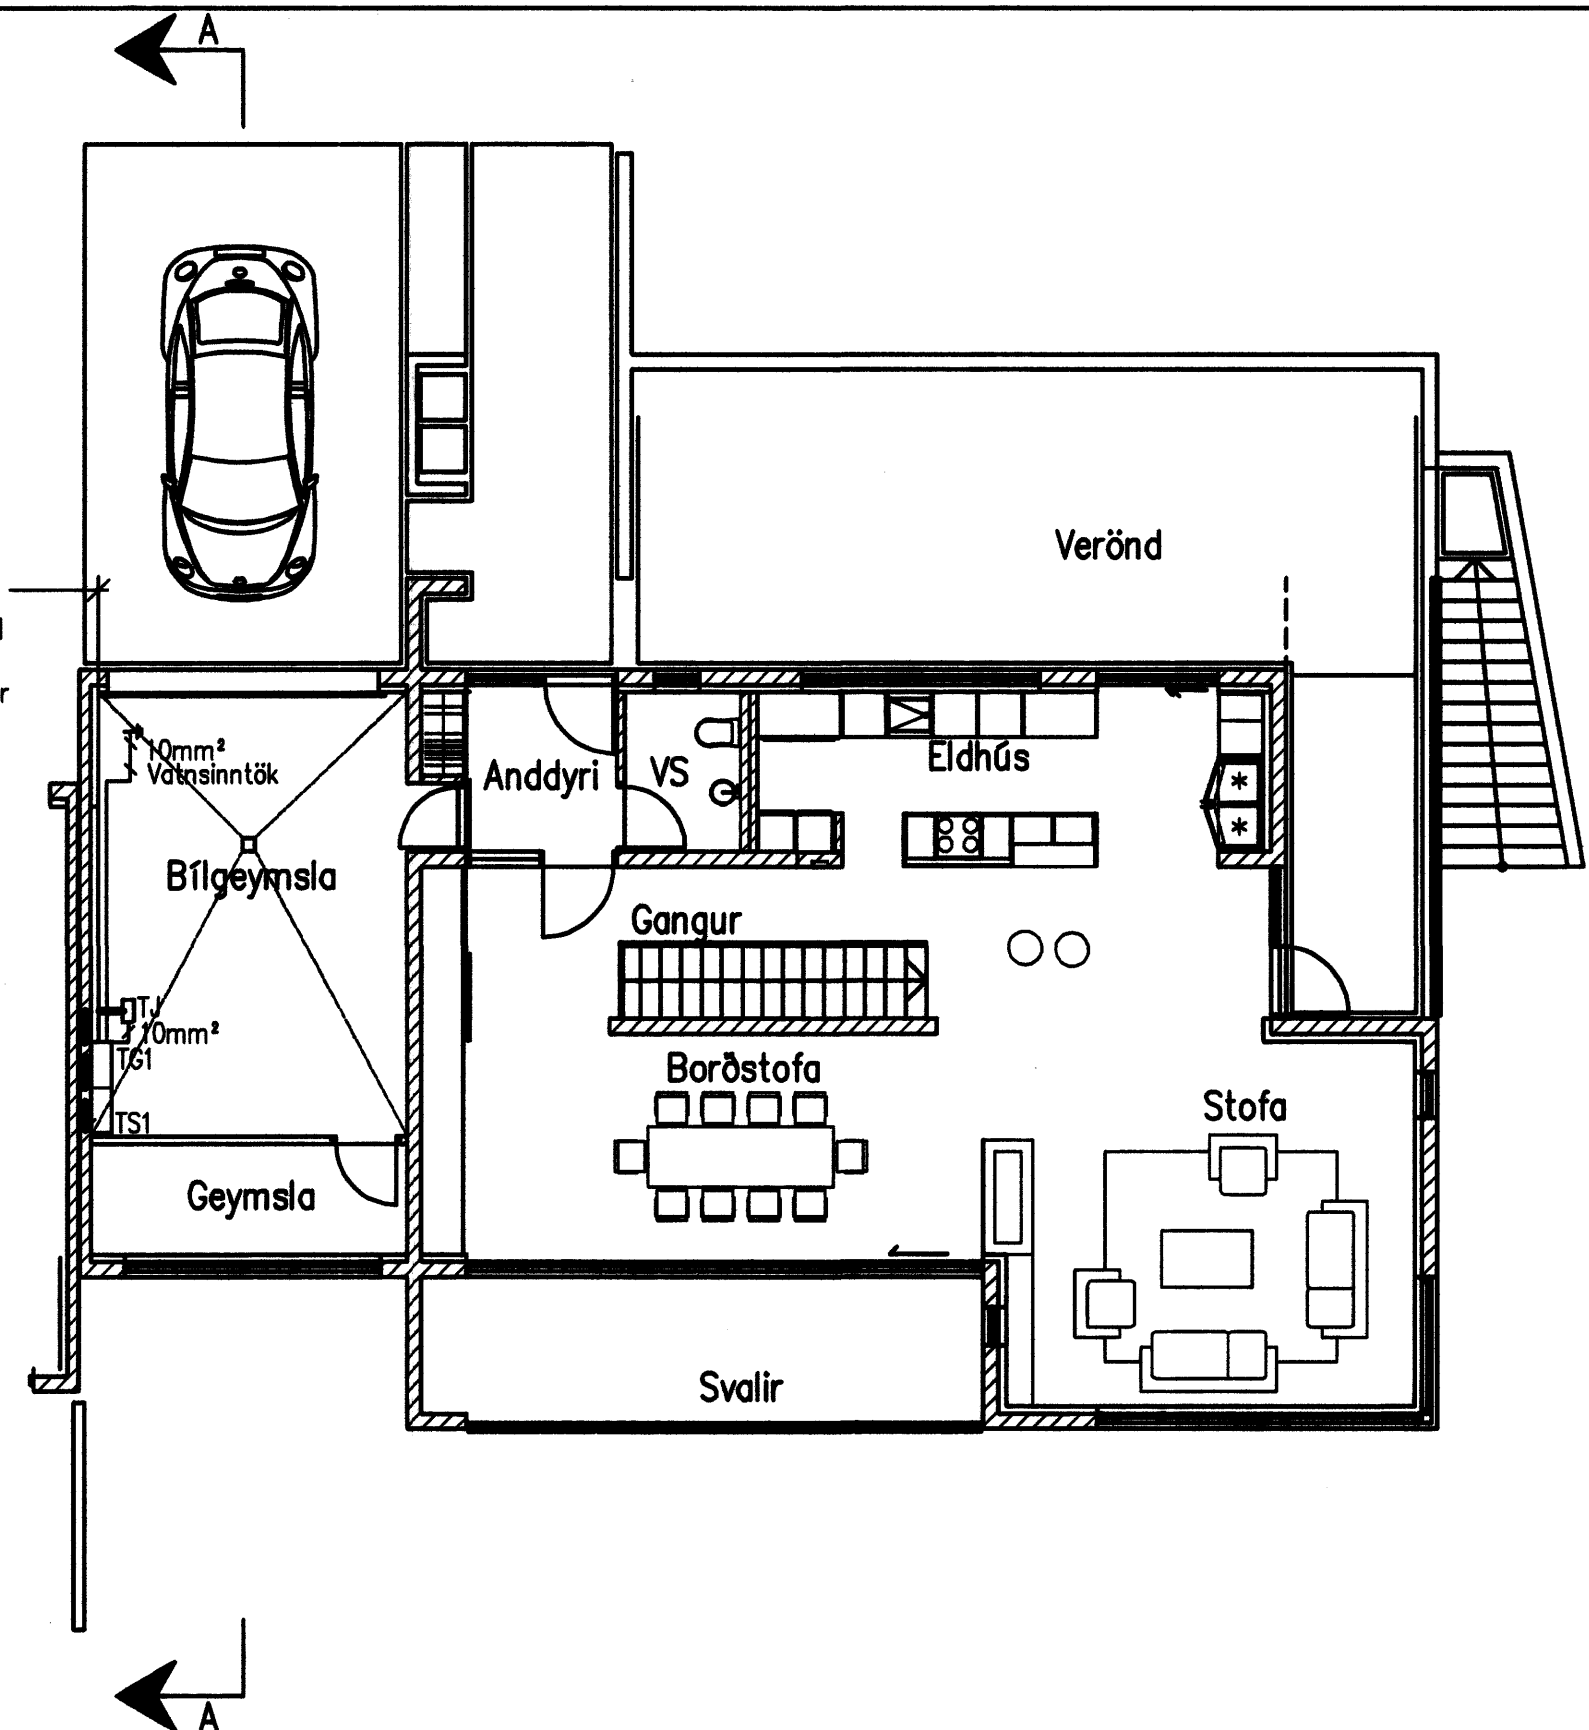


Sökkulskaut, grunmynd 2. hæð, 1:100

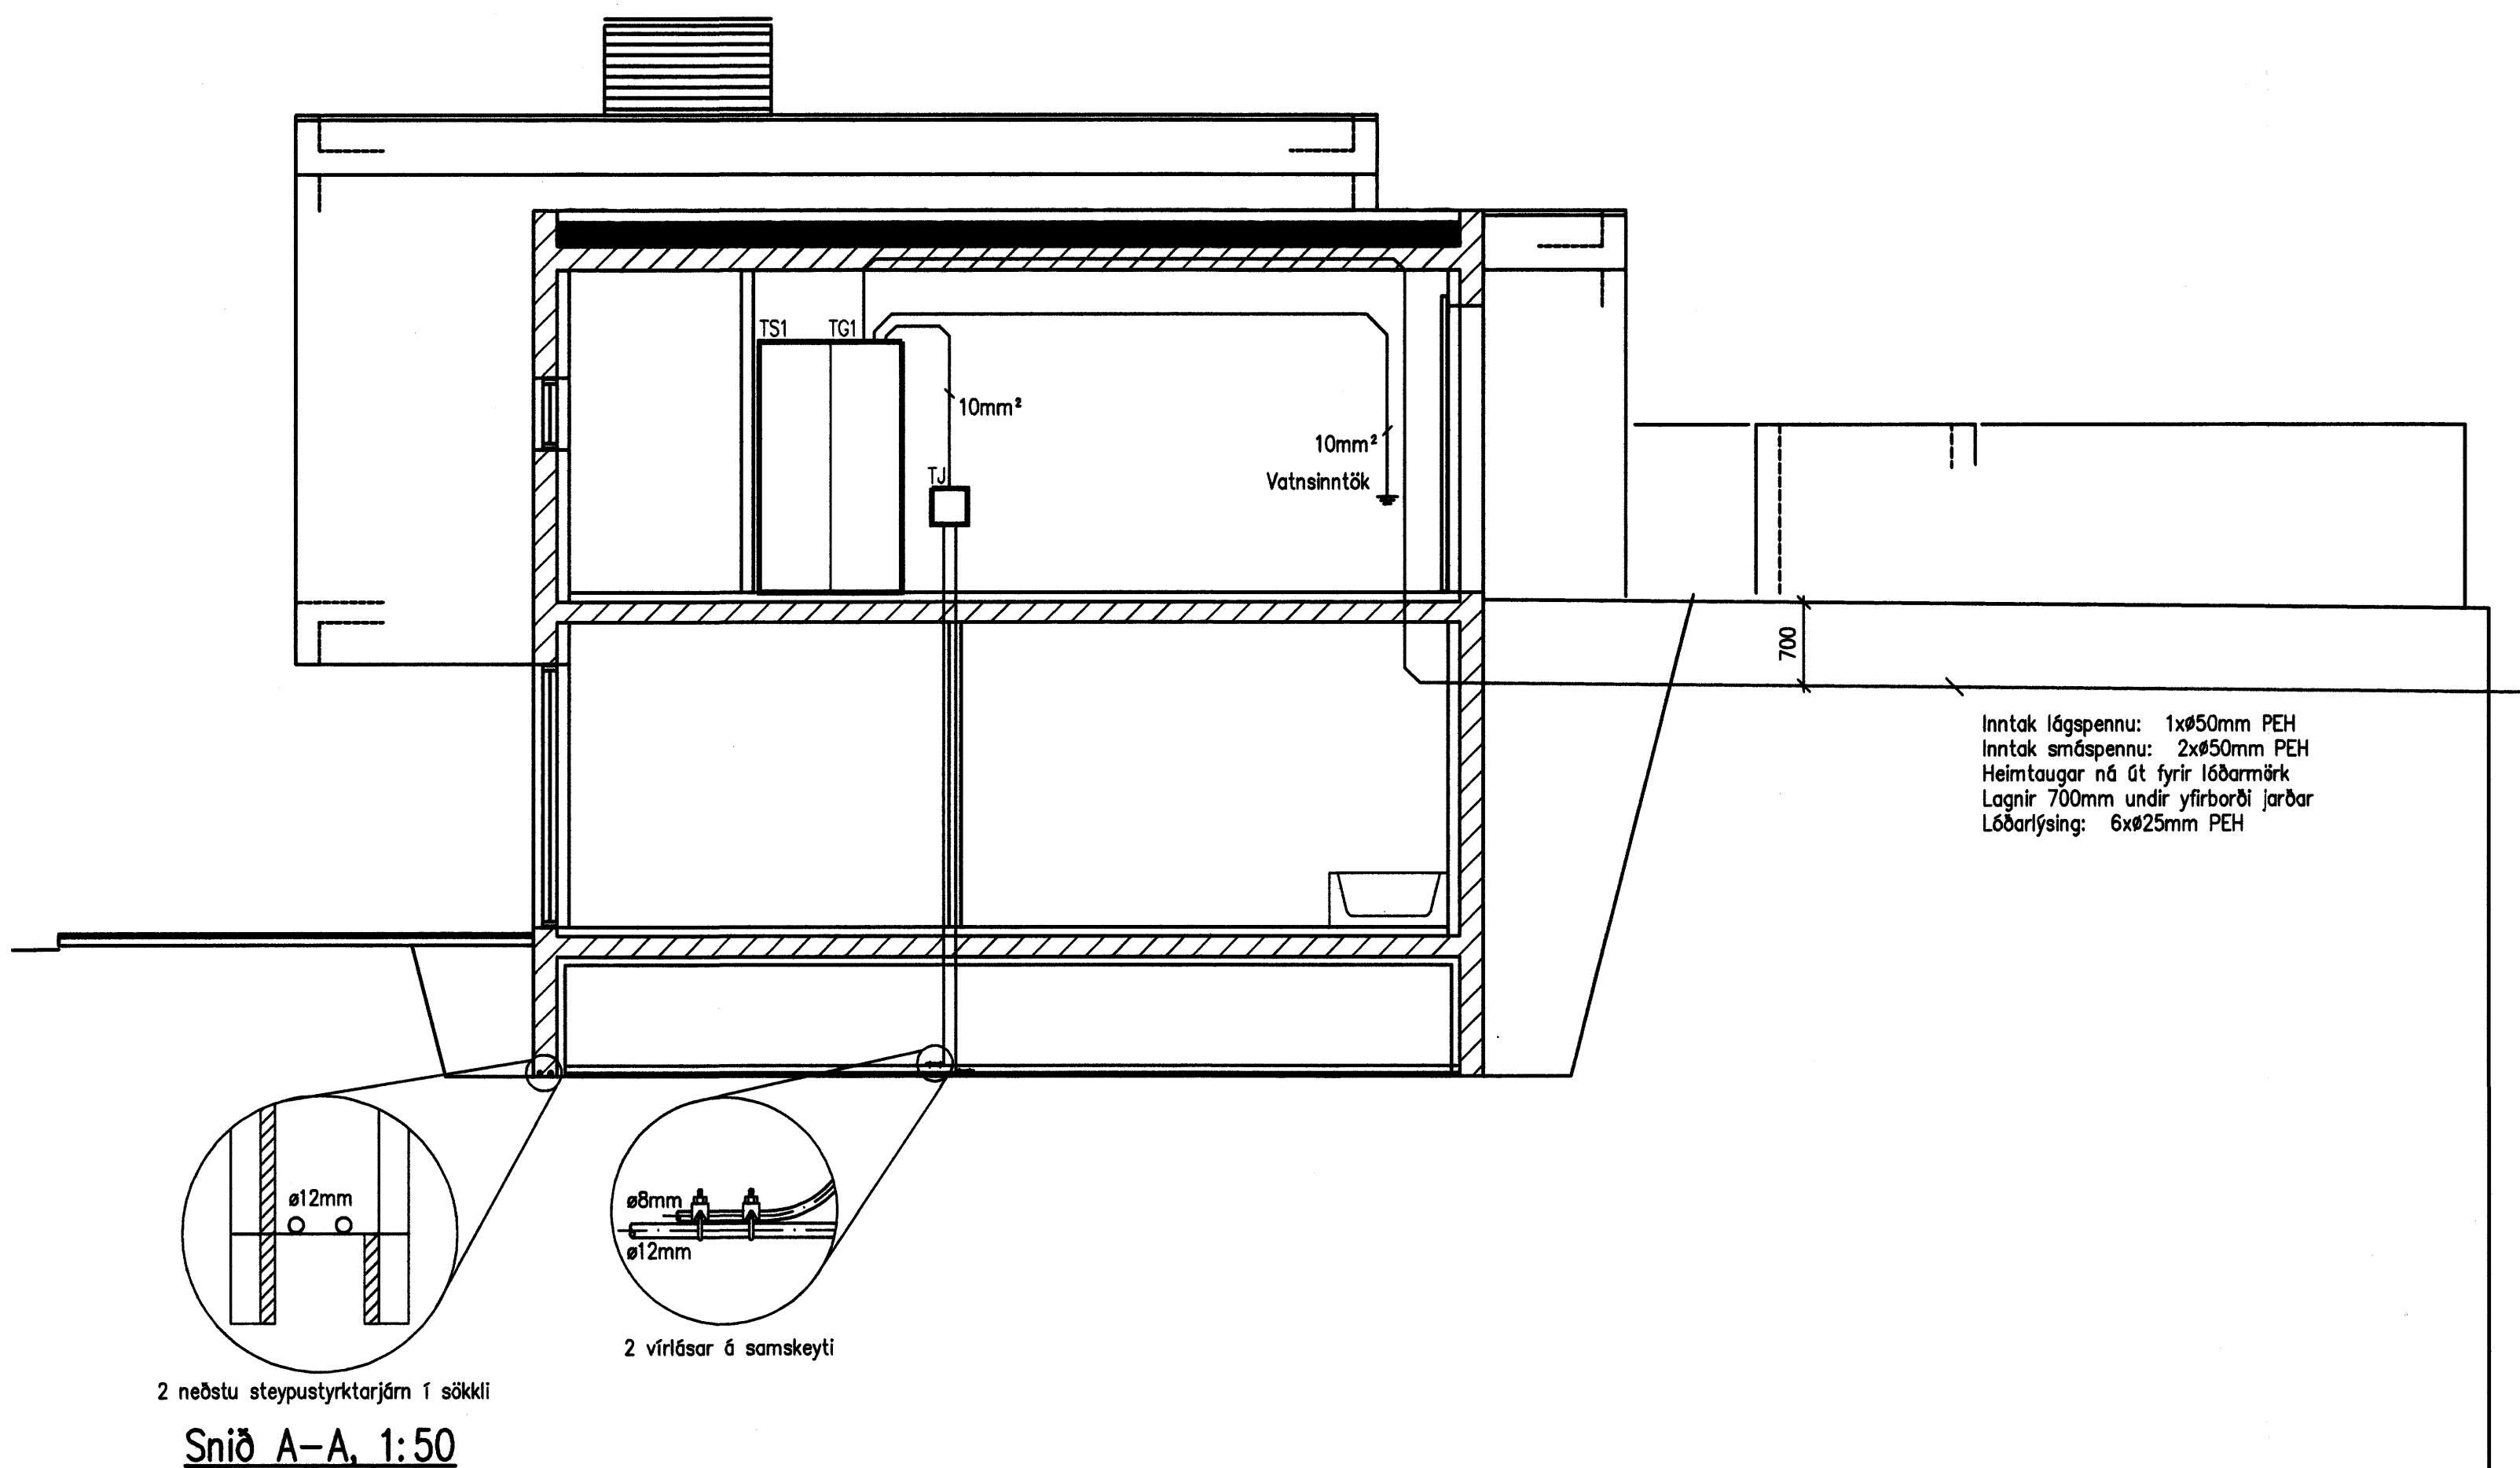

Inntak lágspennu: 1xø50mm PEH
 Inntak smáspennu: 2xø50mm PEH
 Heimtaugar ná út fyrir lóðarmörk
 Lagnir 700mm undir yfirborði jarðar
 Lóðarlýsing: 6xø25mm PEH


Snið A-A, 1:50

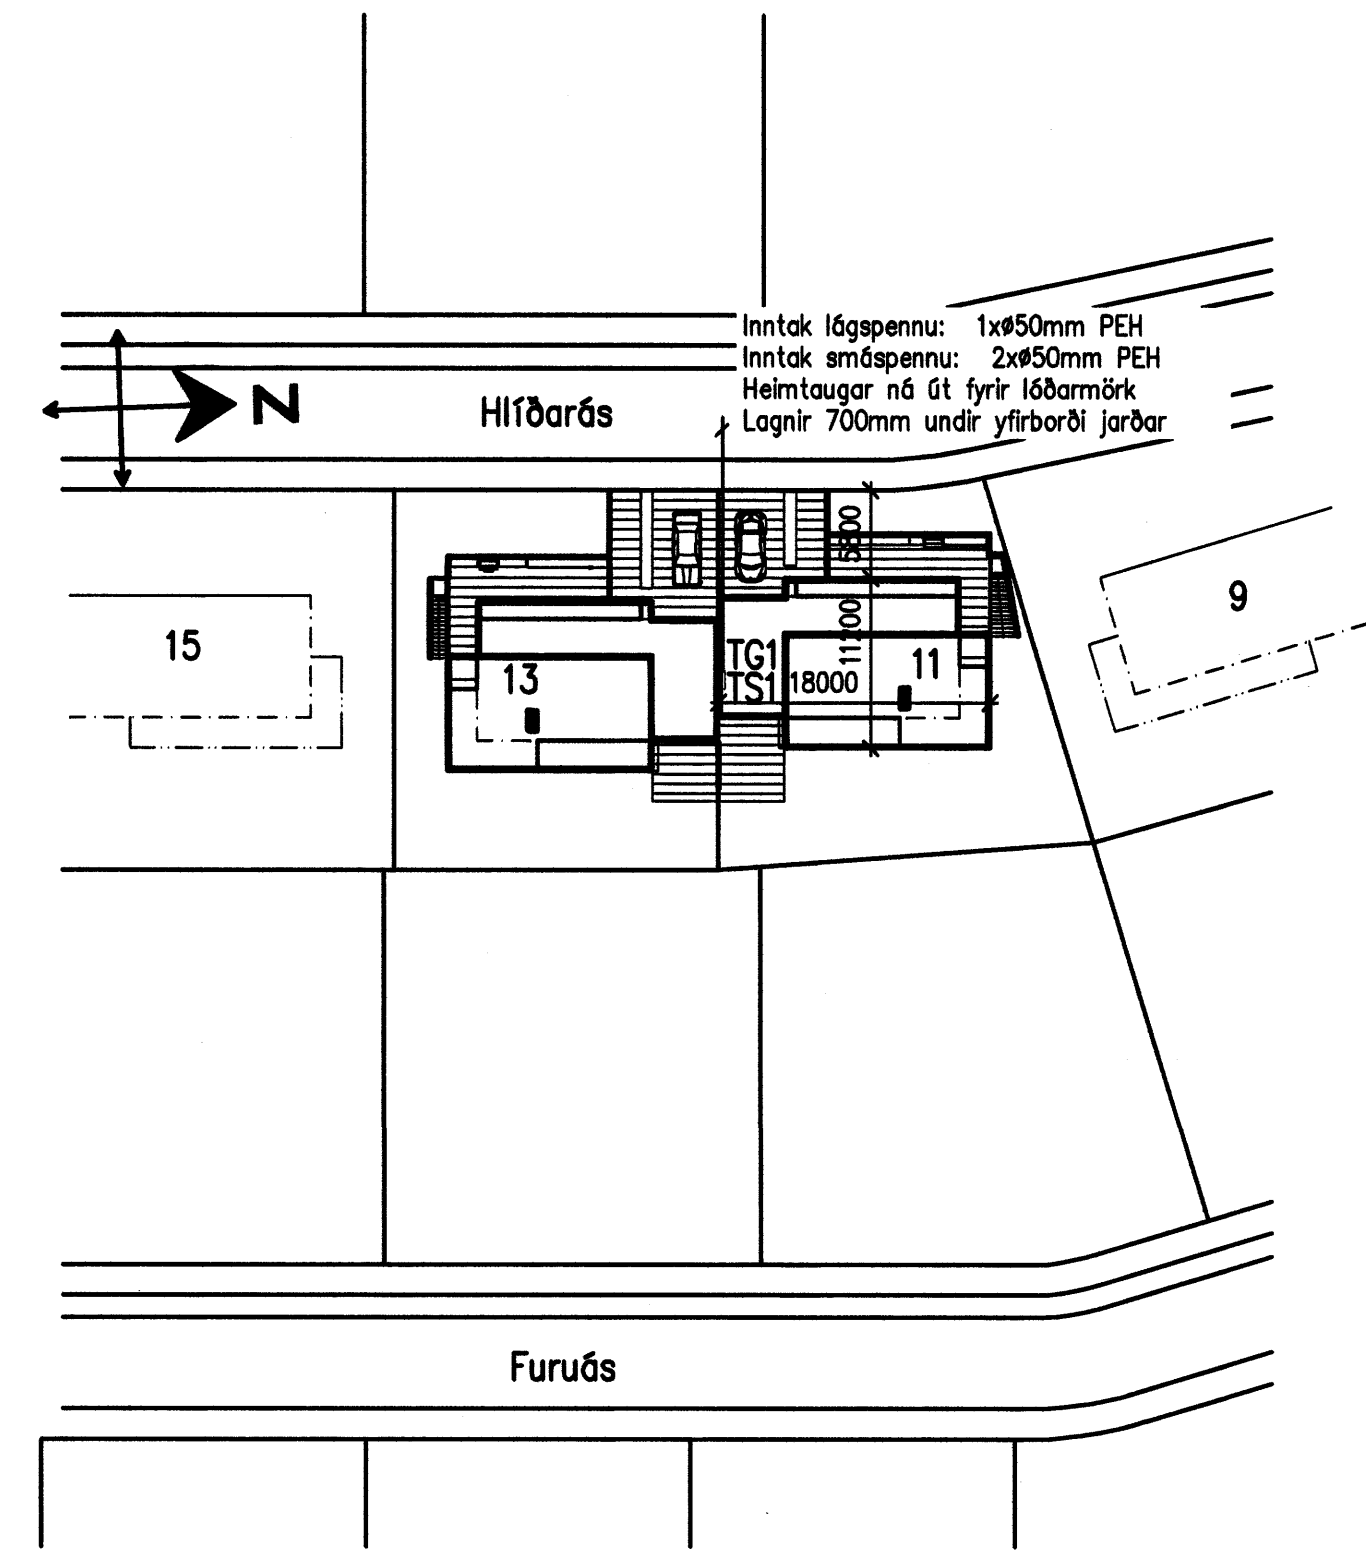

Inntak lágspennu: 1xø50mm PEH
 Inntak smáspennu: 2xø50mm PEH
 Heimtaugar ná út fyrir lóðarmörk
 Lagnir 700mm undir yfirborði jarðar

Afstöðumynd, 1:500

móttök 27.8.2007 G.G.

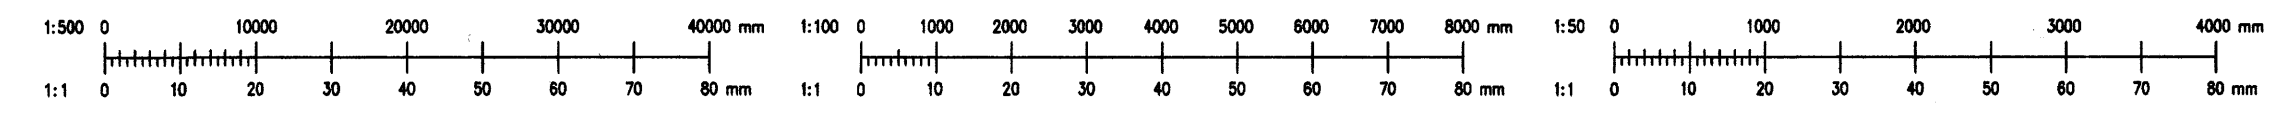

Br.	Dags.	Breyting	Br.	Sp.	Verkefni	GSH MRB 08.06.2007 EJA 1:50/1:100/1:500 Telnab Blöðstær Heliwörb	HLÍÐARÁS 11, HAFNARFIRÐI RAFLAGNIR INNTAK, AFSTAÐA, SÖKKULSKAUT HL11-1001.dwg	2007.019 HL11.1001 A Verk- og launagæðingur
-----	-------	----------	-----	-----	----------	--	--	---