

1 | 2 | 3 | 4 | 5 | 6 | 7 | 8

A

B

C

D

E

F

A


B

C

D

E

F

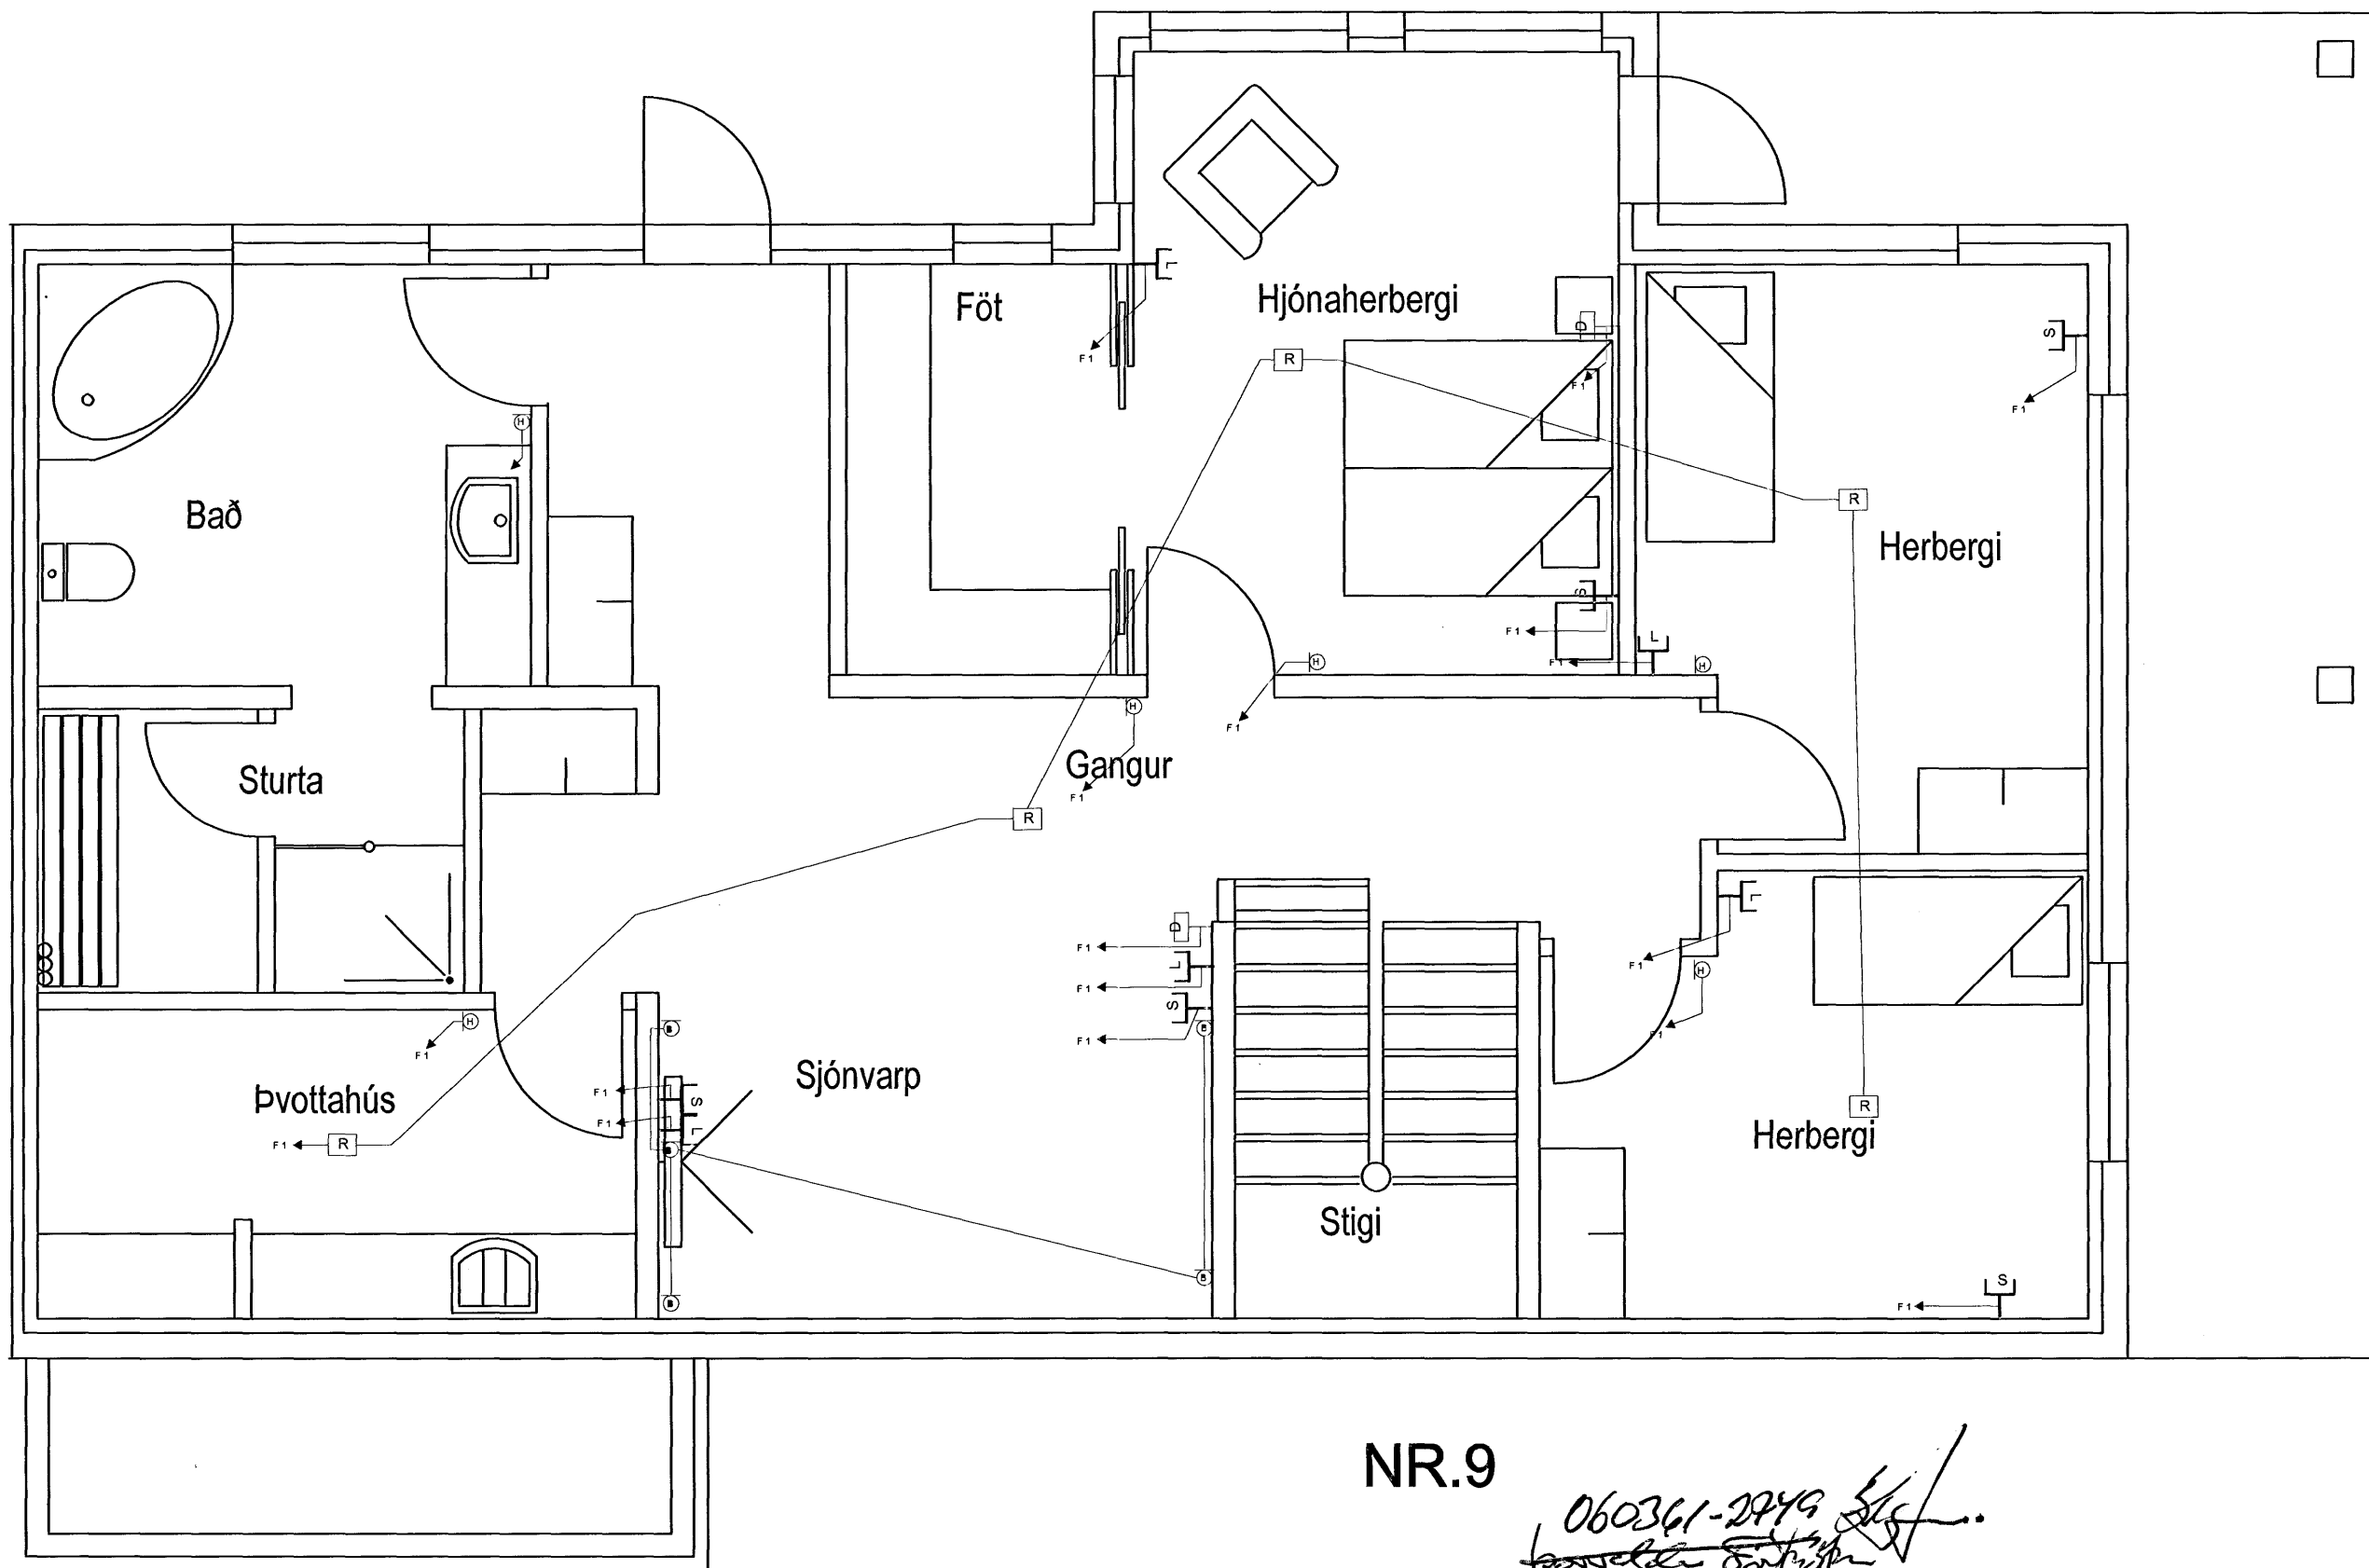

NR.9

060361-2749 *[Signature]*  
*[Handwritten signature]*

Hannað KT <i>31039501</i>	Teiknað KT	Skrá Fas7og9.dwg	Dags 20.05.2007	Mkv. 1:50
Karl Tómasson Kf: 281252-3649 Rafionfræðingur Langafit 10, 210 Gardabær Sími: 5654753		Furuás 9 smásp. lagnir neðri hæð		
<i>Eygundur Jónsson</i>		Útg	Blað 7/7	

1 | 2 | 3

