

A

A

### Aðaltafla T1

3/N ~ 400/230 V

B

B

C

C

D


D

E

E

F

F

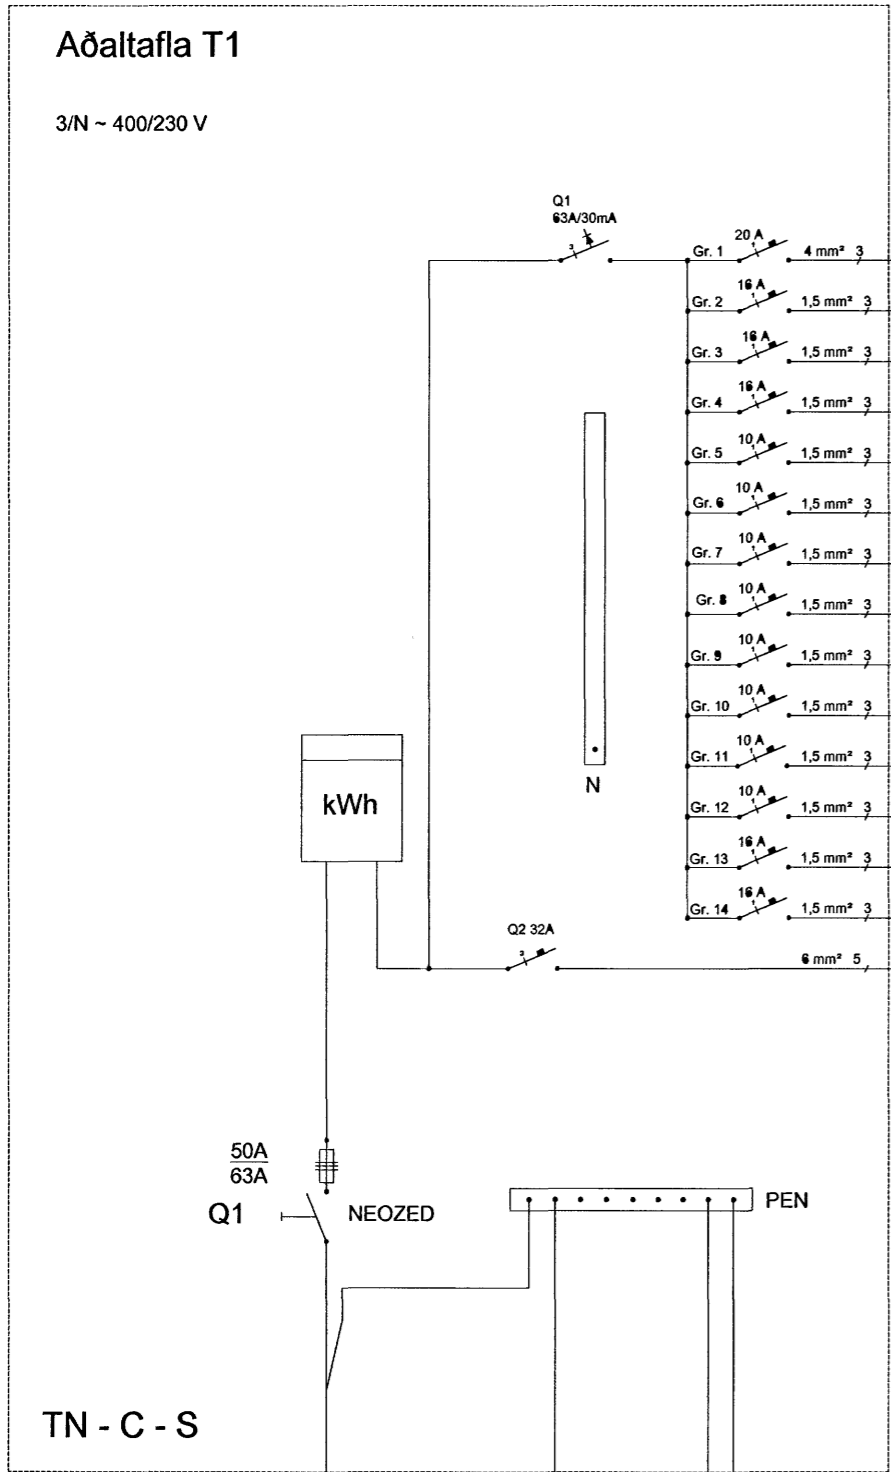

- Q1 63A/30mA
- Gr. 1 20 A 4 mm<sup>2</sup> 3 20 mm Ø m Helluborð
- Gr. 2 16 A 1.5 mm<sup>2</sup> 3 16 mm Ø m Ofn
- Gr. 3 16 A 1.5 mm<sup>2</sup> 3 16 mm Ø m Örbylgjuofn
- Gr. 4 16 A 1.5 mm<sup>2</sup> 3 16 mm Ø m Uppþvottavél
- Gr. 5 10 A 1.5 mm<sup>2</sup> 3 16 mm Ø m Tenglar í eyju, eldhúsi
- Gr. 6 10 A 1.5 mm<sup>2</sup> 3 16 mm Ø m Eldhús
- Gr. 7 10 A 1.5 mm<sup>2</sup> 3 16 mm Ø m Stofa, borðstofa
- Gr. 8 10 A 1.5 mm<sup>2</sup> 3 16 mm Ø m Anddyri, herbergi
- Gr. 9 10 A 1.5 mm<sup>2</sup> 3 16 mm Ø m Snyrting, gangur
- Gr. 10 10 A 1.5 mm<sup>2</sup> 3 16 mm Ø m Smáspennuskápur
- Gr. 11 10 A 1.5 mm<sup>2</sup> 3 16 mm Ø m Útilýsing
- Gr. 12 10 A 1.5 mm<sup>2</sup> 3 16 mm Ø m Bílgeymsla
- Gr. 13 16 A 1.5 mm<sup>2</sup> 3 16 mm Ø m Tengill bílgeymslu
- Gr. 14 16 A 1.5 mm<sup>2</sup> 3 16 mm Ø m Tengill bílgeymslu
- 6 mm<sup>2</sup> 5 20 mm Ø m Kvísl T 2, neðri hæð

kWh

50A  
63A

Q1 NEOZED

PEN

TN - C - S

Heimaug Rafveitu

10 mm<sup>2</sup>

Bað,  
gestasnyrtingu

10 mm<sup>2</sup>

Sökkulskaut

Heitt og kalt vatnspípukerfi

### Greinitafla T2

Q3 40A/30mA

- Gr. 1 16 A 1.5 mm<sup>2</sup> 3 16 mm Ø m Þvottavél
- Gr. 2 16 A 1.5 mm<sup>2</sup> 3 16 mm Ø m Þurrkari
- Gr. 3 16 A 1.5 mm<sup>2</sup> 3 16 mm Ø m Tengill þvottahúsi
- Gr. 4 16 A 1.5 mm<sup>2</sup> 3 16 mm Ø m Garðlýsing
- Gr. 5 10 A 1.5 mm<sup>2</sup> 3 16 mm Ø m Útitengill
- Gr. 6 10 A 1.5 mm<sup>2</sup> 3 16 mm Ø m Gangur, sjónvarp
- Gr. 7 10 A 1.5 mm<sup>2</sup> 3 16 mm Ø m Hjónaherbergi
- Gr. 8 10 A 1.5 mm<sup>2</sup> 3 16 mm Ø m Barnaherbergi
- Gr. 9 10 A 1.5 mm<sup>2</sup> 3 16 mm Ø m Þvottahús, bað
- Gr. 10 10 A 1.5 mm<sup>2</sup> 3 16 mm Ø m Tengidós v. baðker
- Gr. 11 10 A 1.5 mm<sup>2</sup> 3 16 mm Ø m Til vara
- Gr. 12 10 A 1.5 mm<sup>2</sup> 3 16 mm Ø m Til vara

PE

6 mm<sup>2</sup>

6 mm<sup>2</sup>

Baðker

Sturtubotn

*Handwritten signature and notes:*  
060361-2749. Steinhilmar Stefánsson

Hannað KT <i>Handwritten initials</i>	Teiknað KT <i>Handwritten initials</i>	Skrá Fas7og9.dwg	Dags 20.05.2007	Mkv.
Karl Tómasson Kt: 281252-3649 Rafiðnfræðingur Langafit 10, 210 Gardabær Sími: 5654753		Furuás 9 einlínnumyndir		
<i>Handwritten signature</i>		Útg	Blað 3/7	