


1 | 2 | 3 | 4 | 5 | 6 | 7 | 8

A
B
C
D
E
F

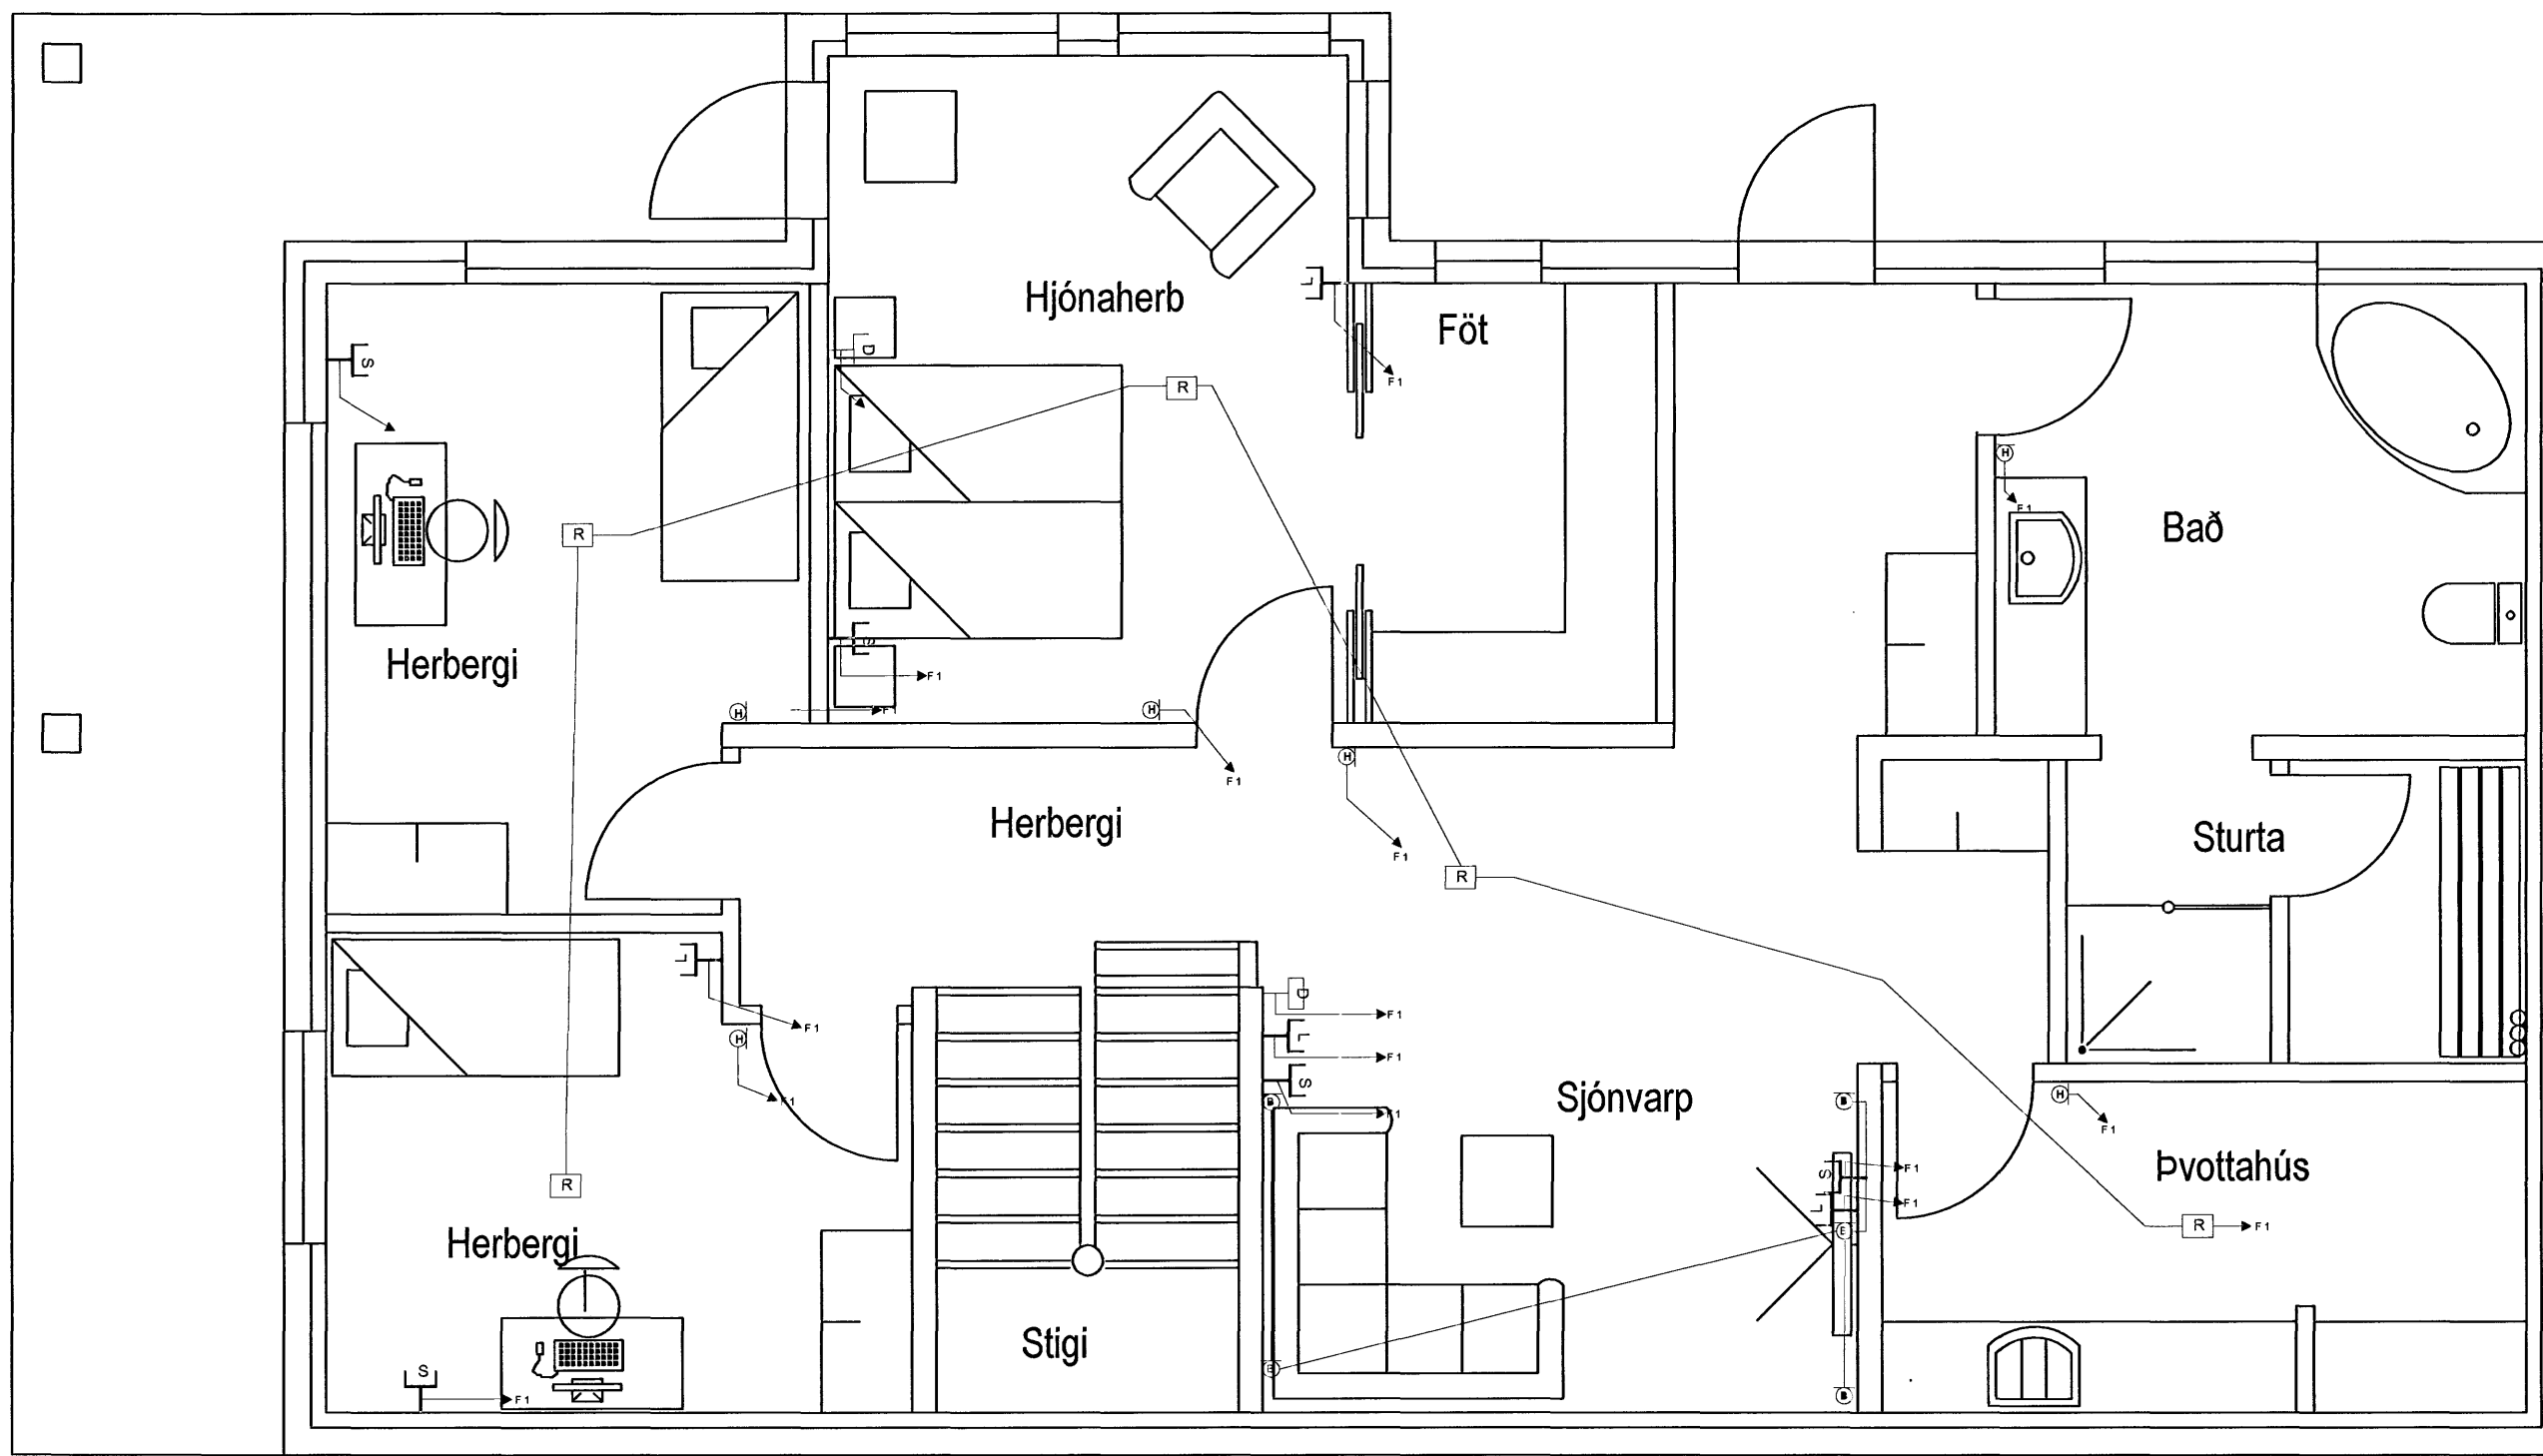

NR.7

Abg. 20.05.2007.
[Signature]

Hannað KT 301595001 KT	Teiknað KT	Skrá Fas7og9.dwg	Dags 20.05.2007	Mkv. 1:50
Karl Tómasson Kt: 281252-3649 Rafíðnfræðingur Langafit 10, 210 Gardabær Sími: 5654753		Furuás 7 smásp.lagnir neðri hæð		
<i>Eyþing Valgras</i>		Útg 1	Blað 1/1	

1 | 2 | 3

