


1 | 2 | 3 | 4 | 5 | 6 | 7 | 8

A  
B  
C  
D  
E  
F

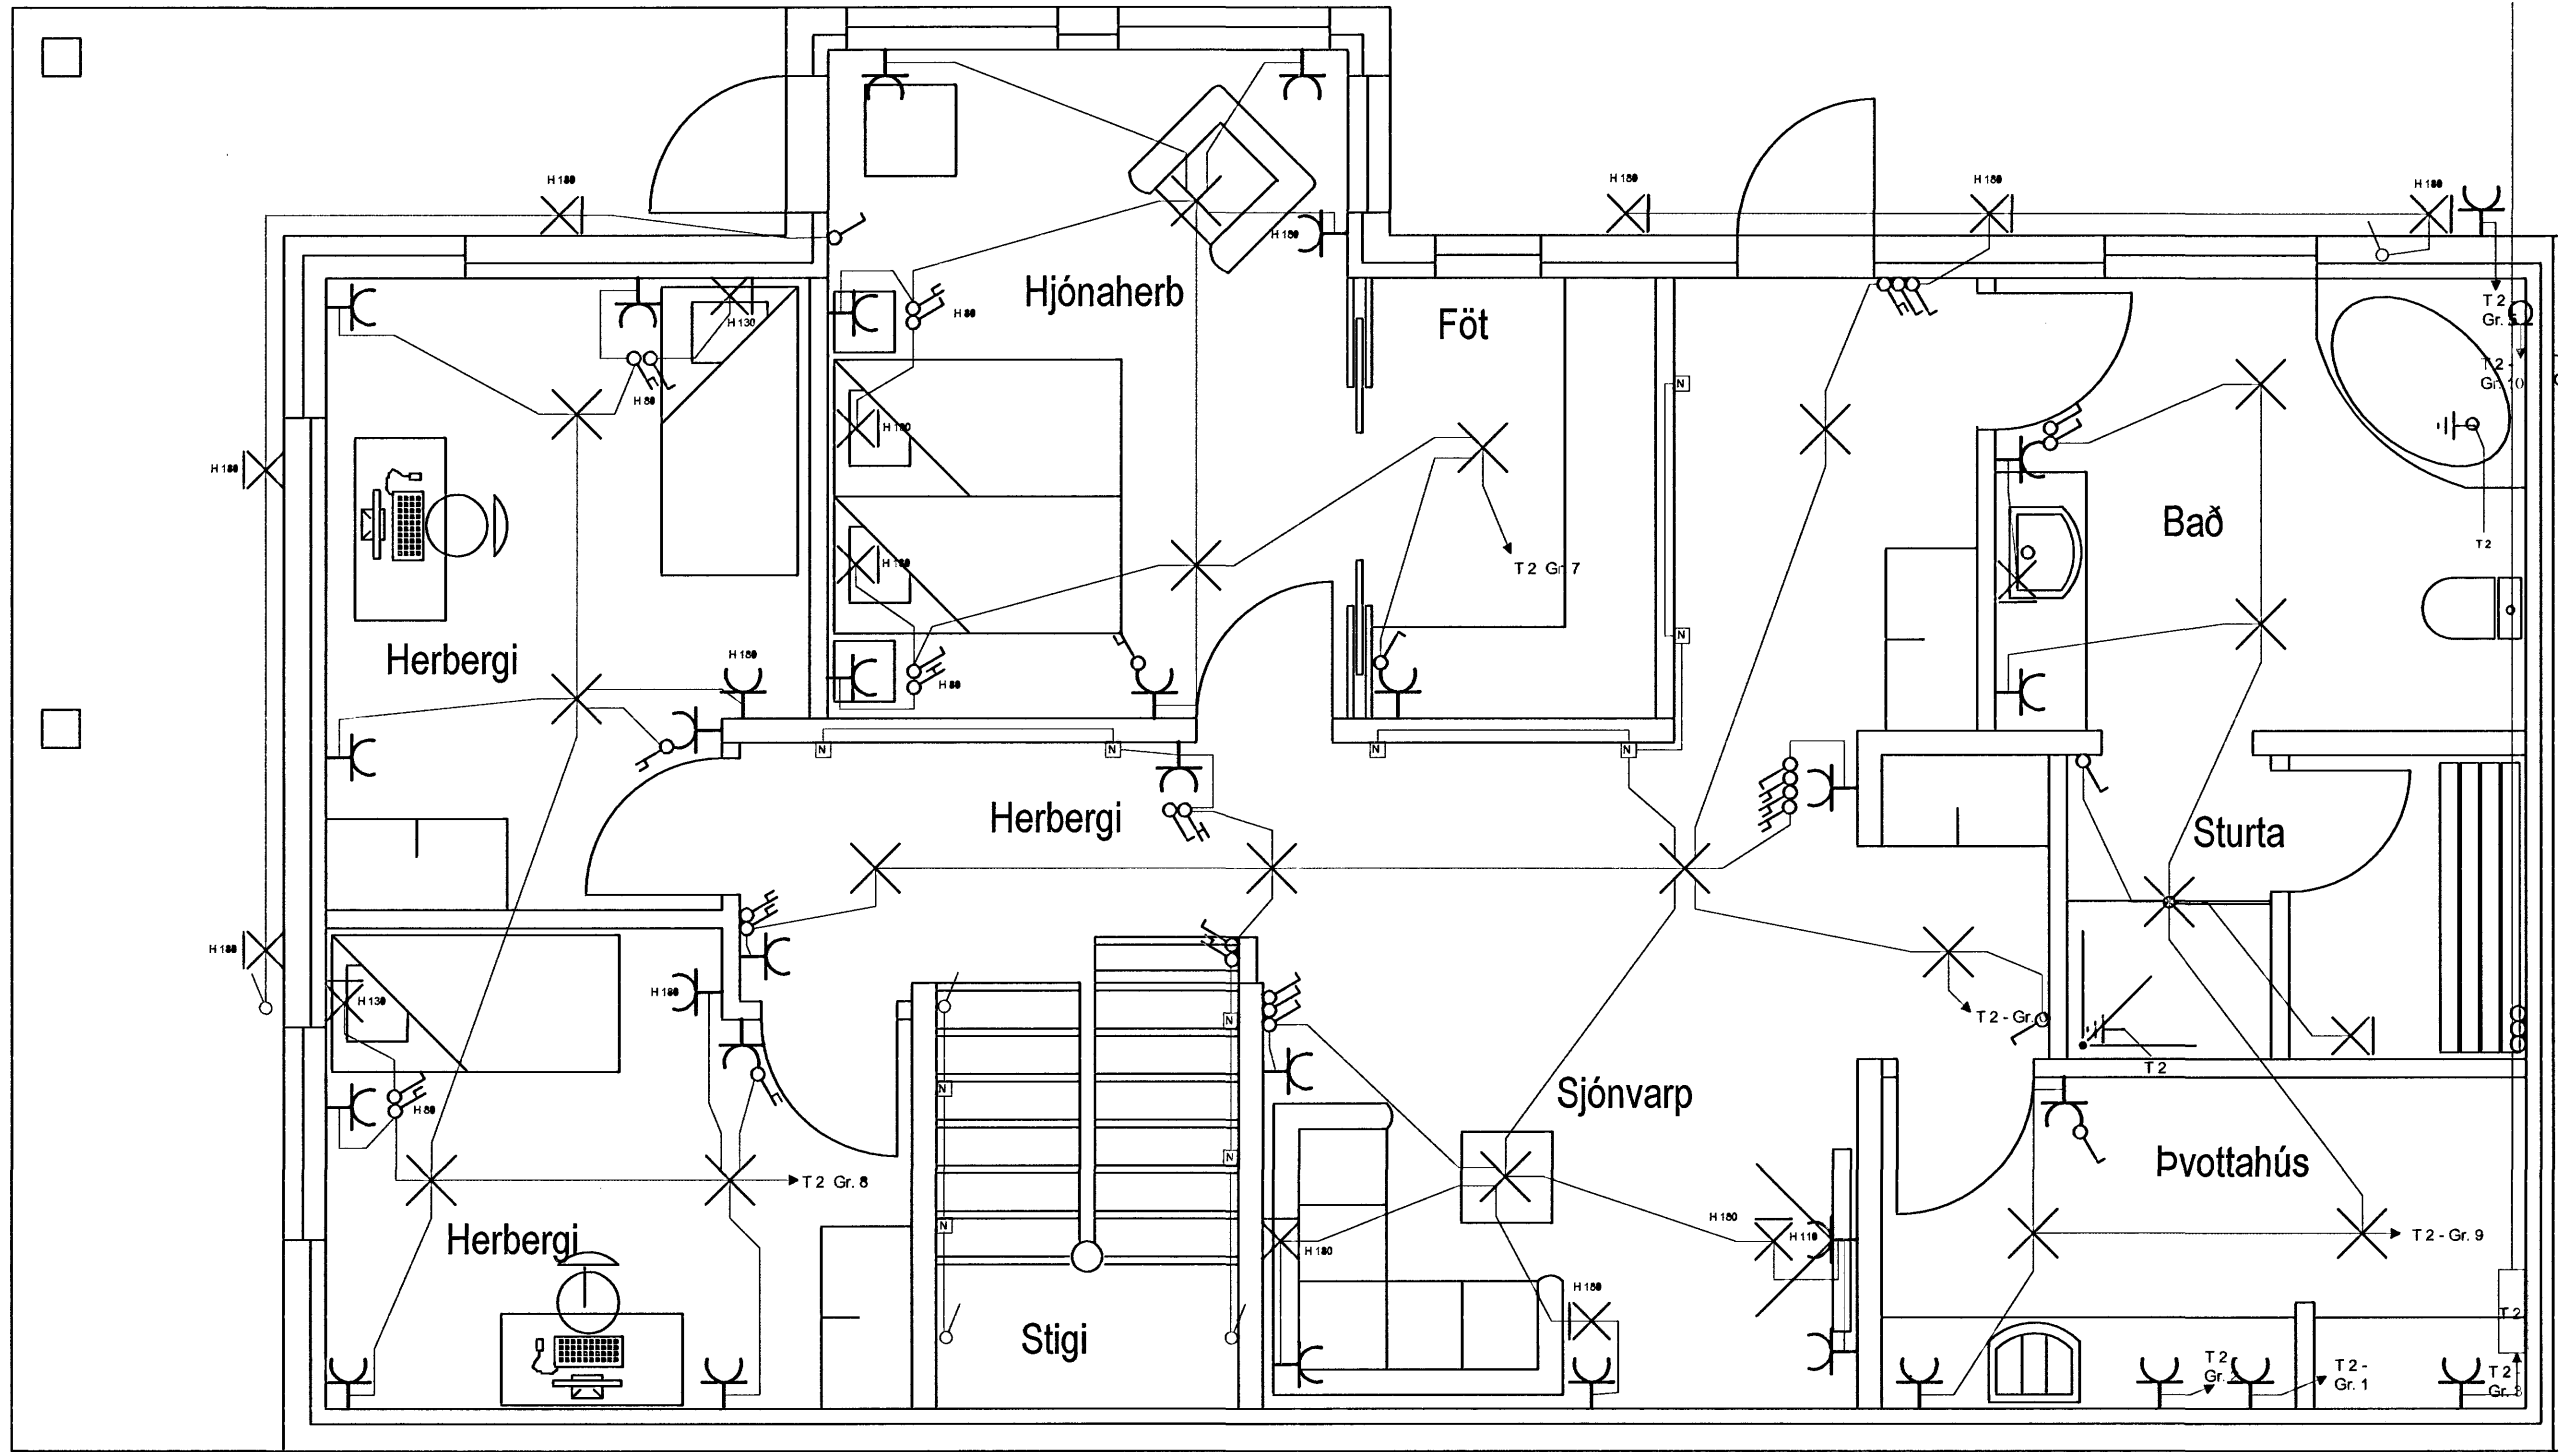

NR.7

062301-2744  
*[Handwritten signature]*  
*[Handwritten signature]*

Hannað KT 210175025KT	Teikand KT	Skrá Fas7og9.dwg	Dags 20.07.2007	Mkv. 1:50
Karl Tómasson Kt: 281252-3649 Rafidnfræðingur Langafit 10, 210 Gardabær Sími: 5654753		Furuás 7 raflagnir nedri hæð		
Eygundur Ólafsson 2007			Útg	Blað 5/7

1 | 2 | 3