


1 | 2 | 3 | 4 | 5 | 6 | 7 | 8

A | B | C | D | E | F

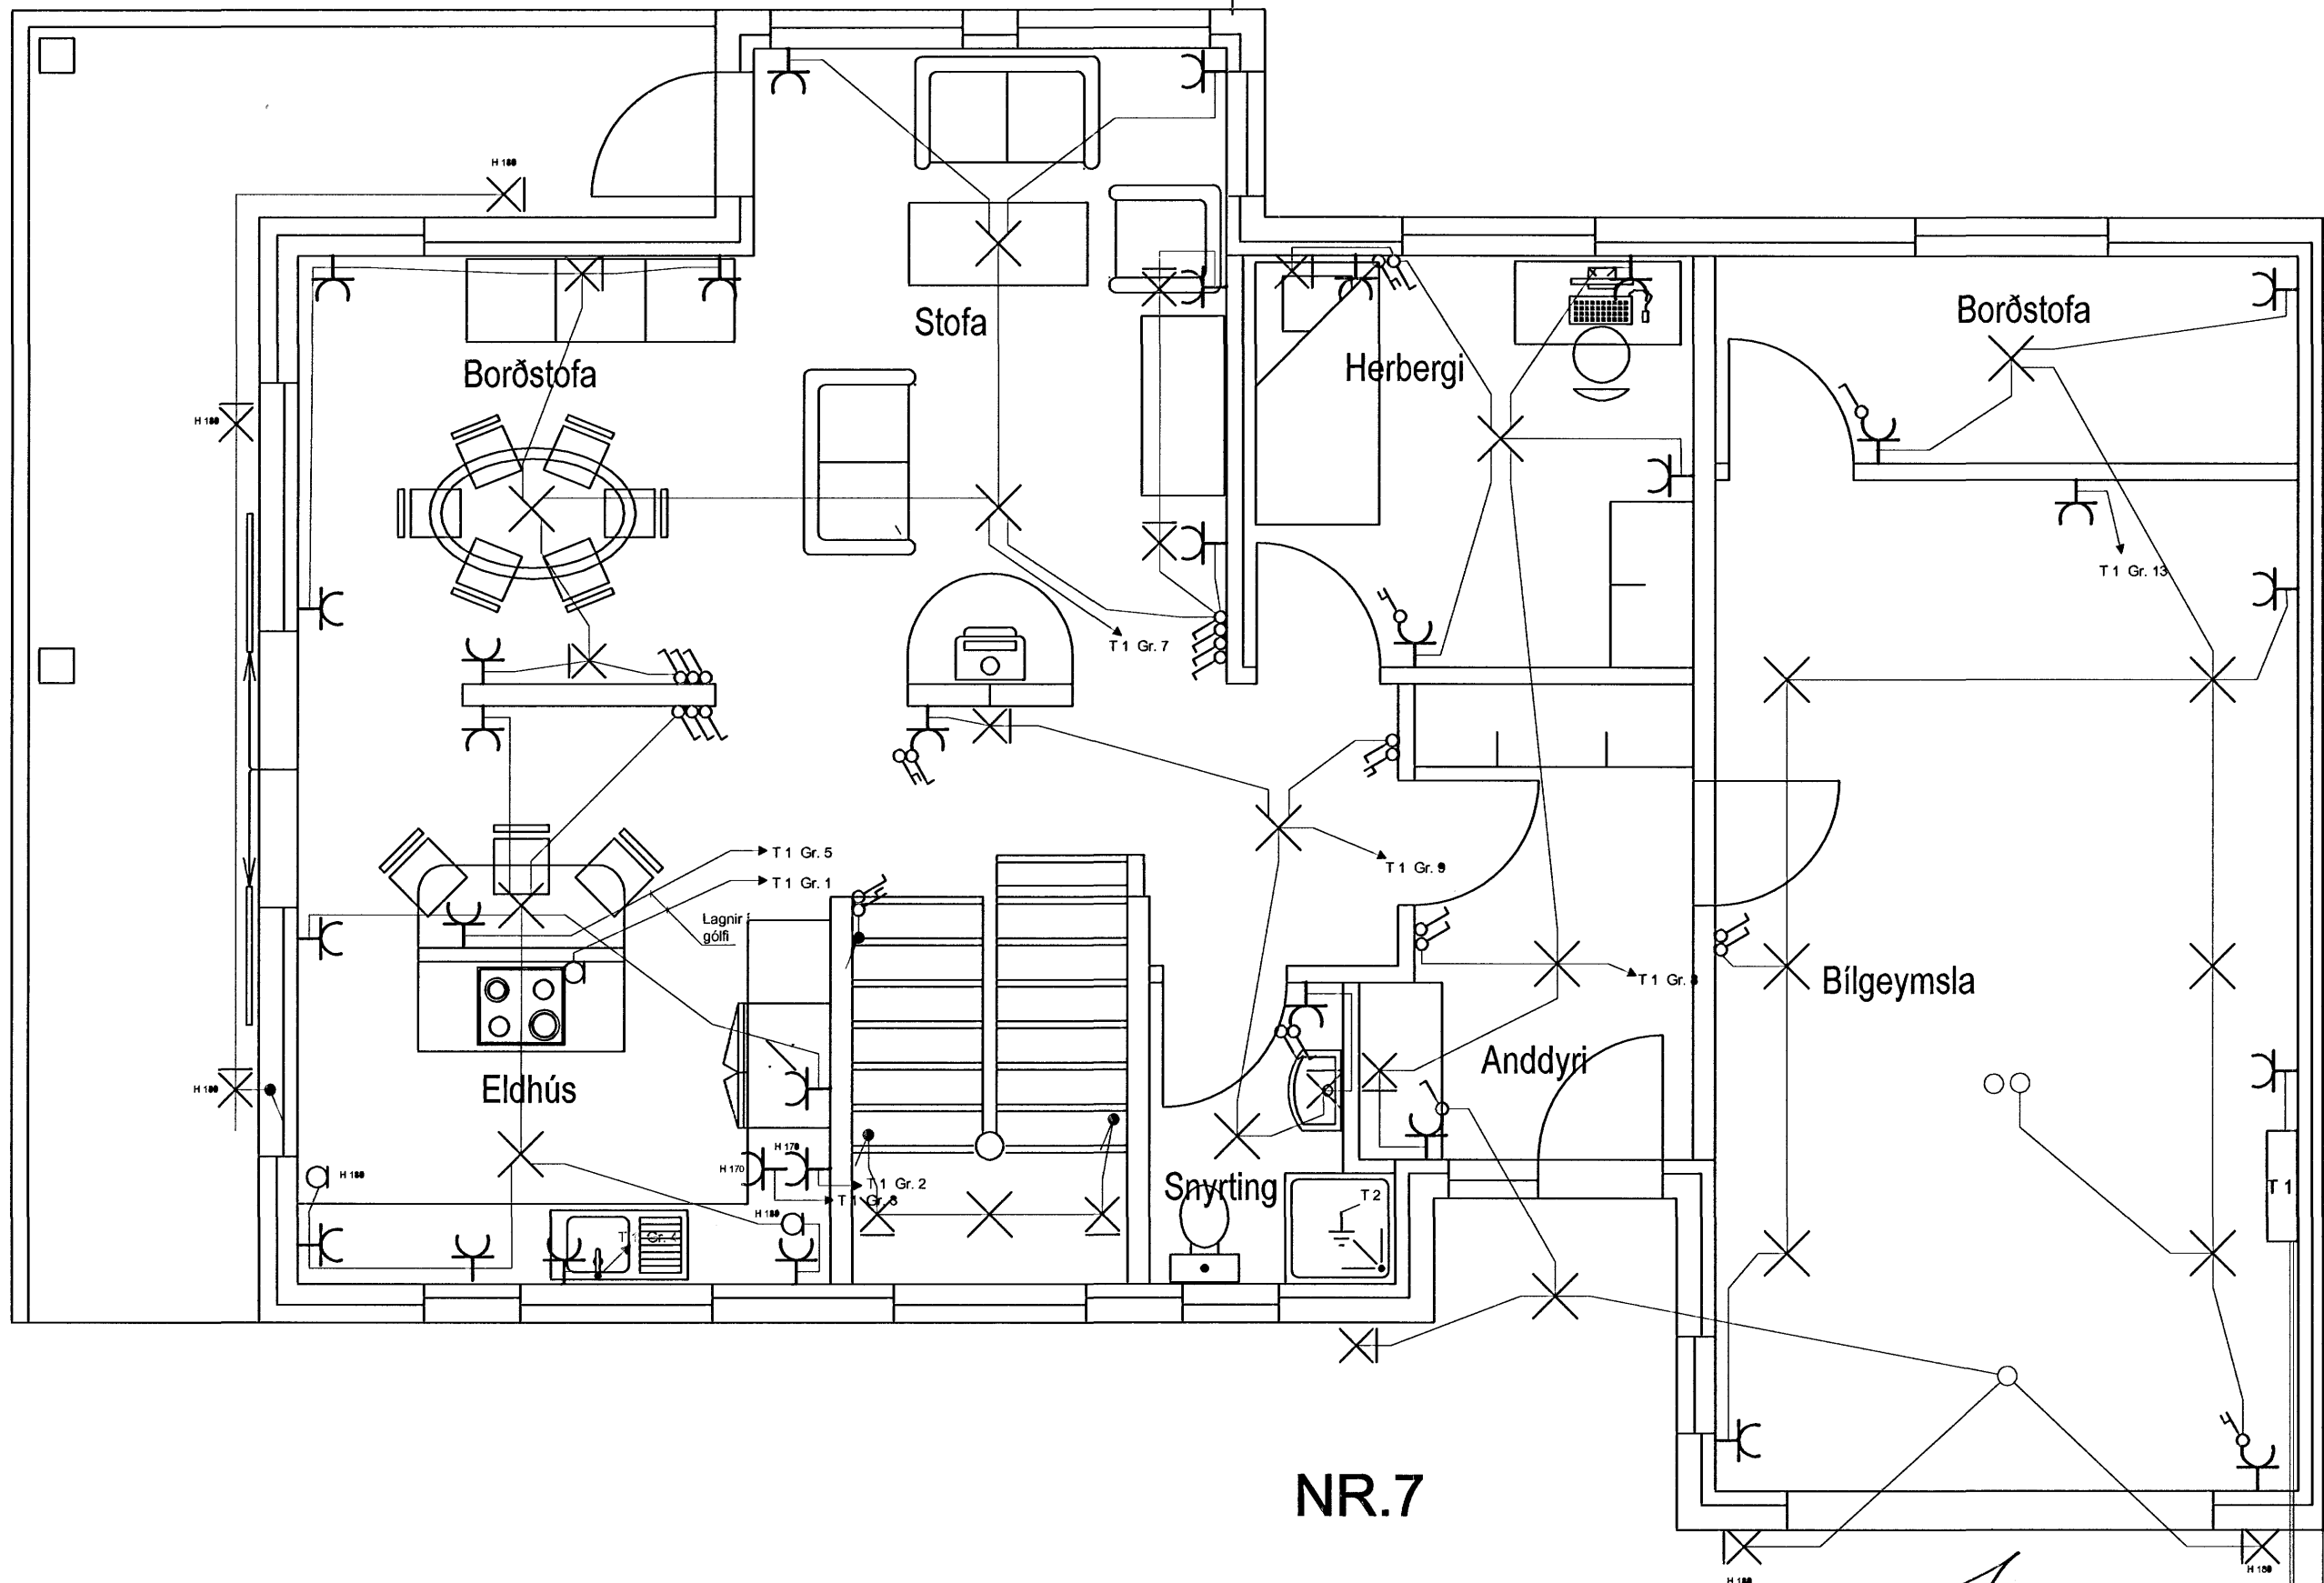

NR.7

060361-2792 Siga
Þorvaldur Sjöfn

Garðlýsing, 32 mm PP
 Heimtaug HS 50 mm PP
 - náit út að lóðarmörkum

Hannað KT <i>3101395025</i>	Teiknað KT	Skrá Fas79.dwg	Dags 20.05.2007	Mkv. 1:50
Karl Tómasson Kt: 281252-3649 Rafíðnfræðingur Langafit 10, 210 Garðabær Sími: 5654753		Furuás 7 raflagnir efri hæð		
<i>Eygjóna gósa 9/8 07 Naurbon</i>			Útg	Blað 4/7

1 | 2 | 3 | 4 | 5 | 6 | 7 | 8

F | F