

A

B

C

D

E

F

A



B

C

D

E

F

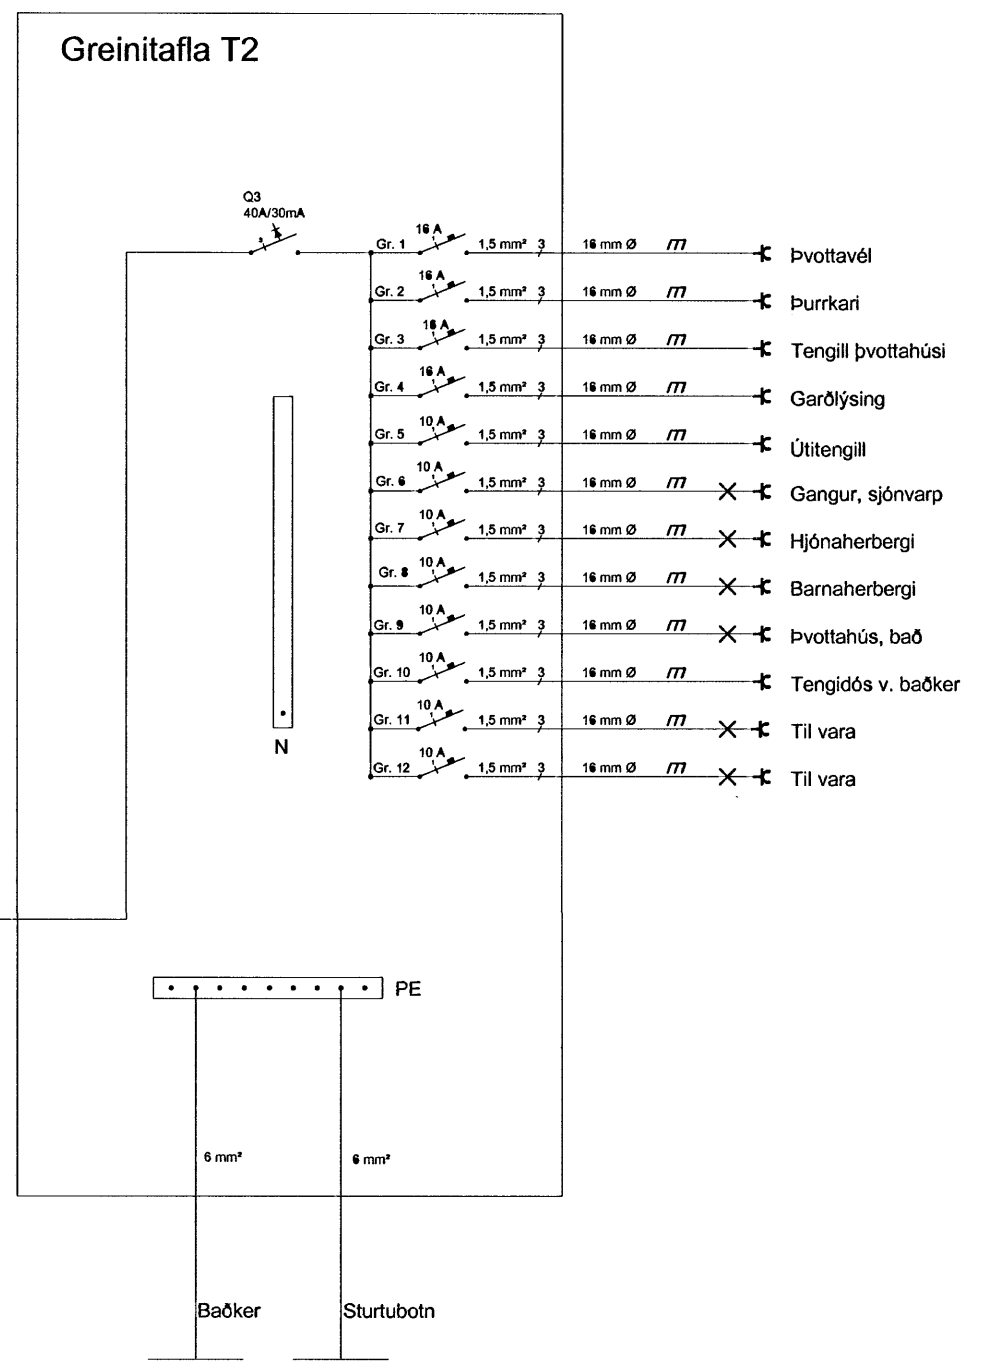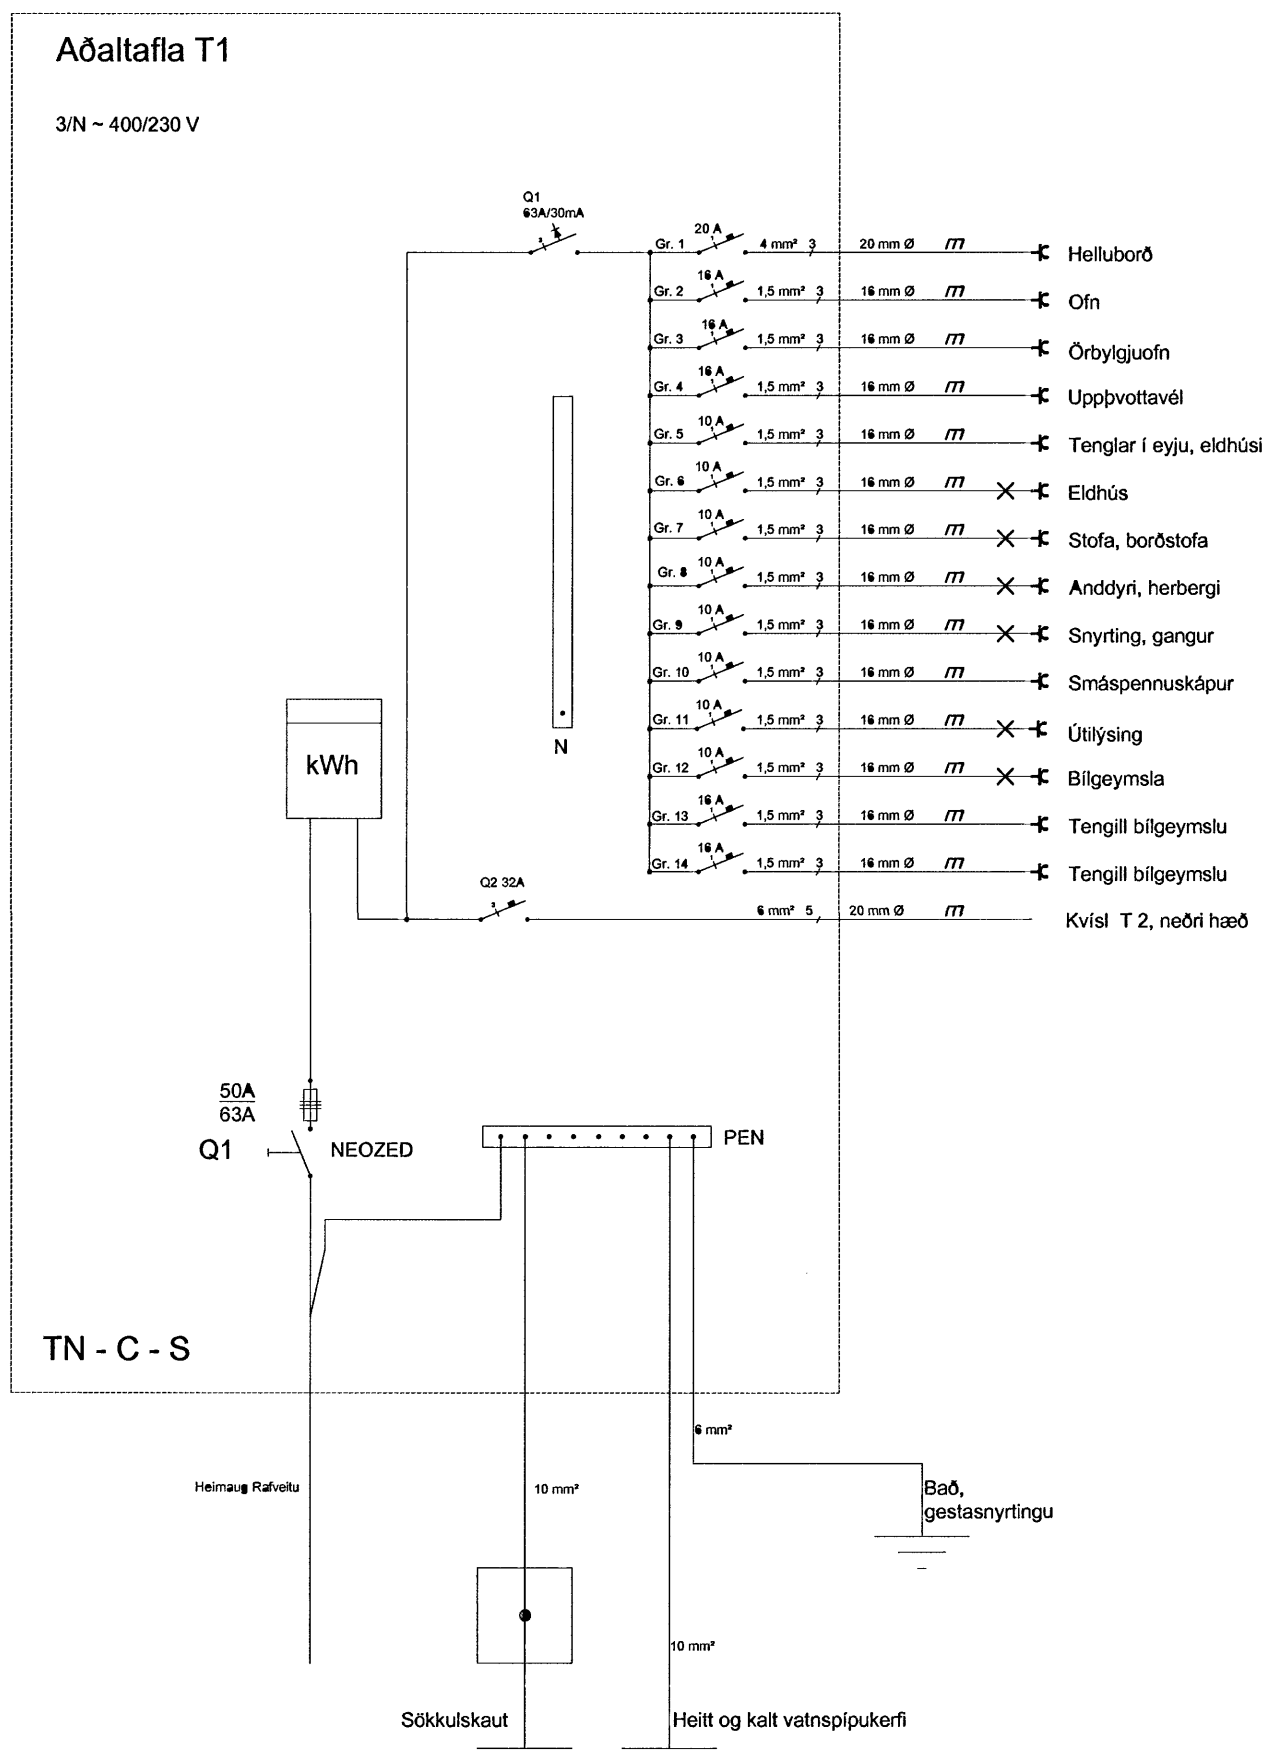

060361-249
Ólafur Þorsteinsson

Hannað KT: <i>Ólafur Þorsteinsson</i>	Teiknað KT	Skrá Fas7og9.dwg	Dags 20.05.2007	Mkv.
Karl Tómasson Kt: 281252-3649 Rafiðnfræðingur Langafit 10, 210 Gardabær Sími: 5654753		Furuás 7 einlínunmynd		
<i>Eyjaflug</i>			Útg	Blað 3/7