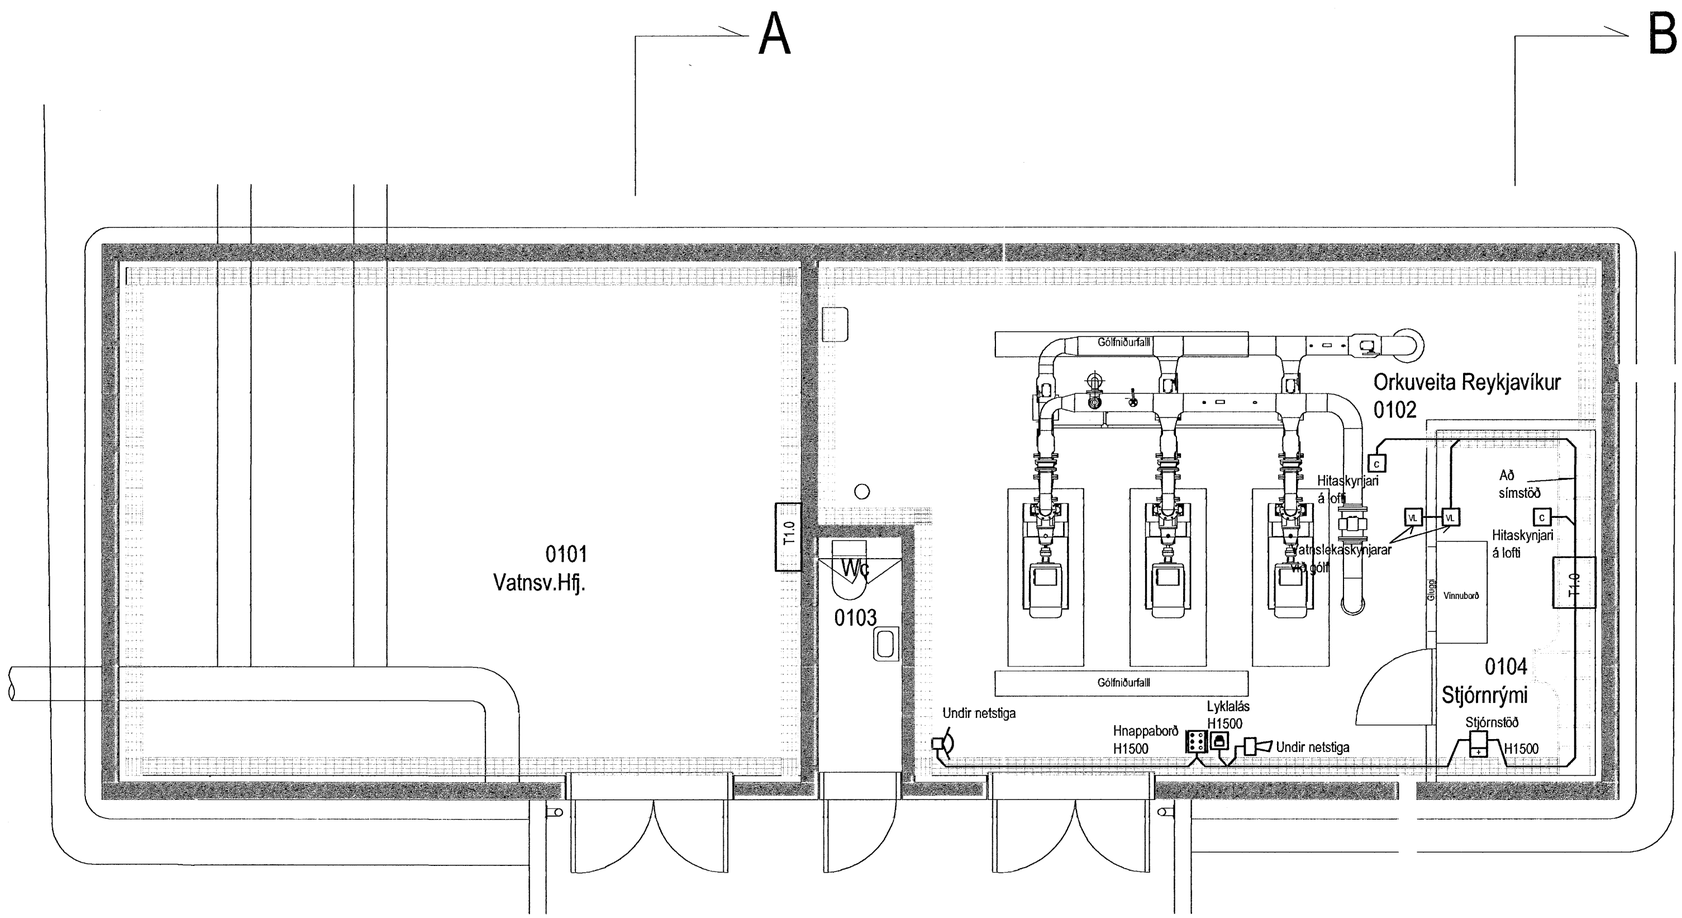

Hönnuður:

Magnús Matthíasson

Yfirfarið:

SVÞ

Samþykkt: Davíð Sölvason kt: 100356-3339

Breytingar:

Veituhús

Dalás 14a

Hafnarfirði

Öryggiskerfi

Hús

Mkv: 1:50

OR–Veituhús

Dalsás 14a

Öryggiskerfi

Ferli = Stíll + Sta?ur +

Kvar?i:1:50

Verkefnisnr.: Teikn.nr.:

Mælistika cm

0 5 10 15

RTS
VERKFRÆÐISTOFA

Grensásvegur 3
108 Reykjavík
Sími 520 9900
Fax 520 9901
www.rts.is

Altæk gæðavottun skv
BS EN ISO 9001:2000

FS 8874

17-2004-2-

013301 A

14.05.2007