


Hönnuður:
Magnús Matthíasson

Yfirfarð:
SVP

Samþykkt: Davíð Sólvason kt: 100356-3339

Breytingar:

Jarðskaut!
Jarðskautsviðnám skal mælt samkvæmt reglugerð!
Rafverktaki skal ganga frá jarðskauti samkvæmt reglugerð!

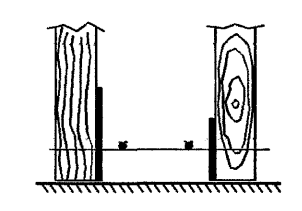

TVÖ NEDSTU STEYPUSTYRKARJÁRN
Í SÖKKLI.

1 SKÝRINGARMYND


Tengibox fyrir sökkulskaut skal ávallt vera sýnilegt og aðgengilegt. Steyputeinar skulu ganga inn í tengiboxið og merktir svo þeir verði ekki notuð í annað. Samtengja skal teinana með 35 mm² Cu-vír og frá þeim skal leggja jarðvír í Ø25mm röri að löflu, sverleiki jarðvirs skal vera í samræmi við upplýsingar á einlínumynd.



SAMSETNING STEYPUSTYRKARJÁRNS:
EKKI SKAL NOTA FÆRRI EN TVO VÍRALÁSA Á SAMSEYTI.
FJARLÆGD MILLI VÍRALÁSA U.P.B. 200 mm

2 SKÝRINGARMYND

Skýringarmynd er ekki í kvarða

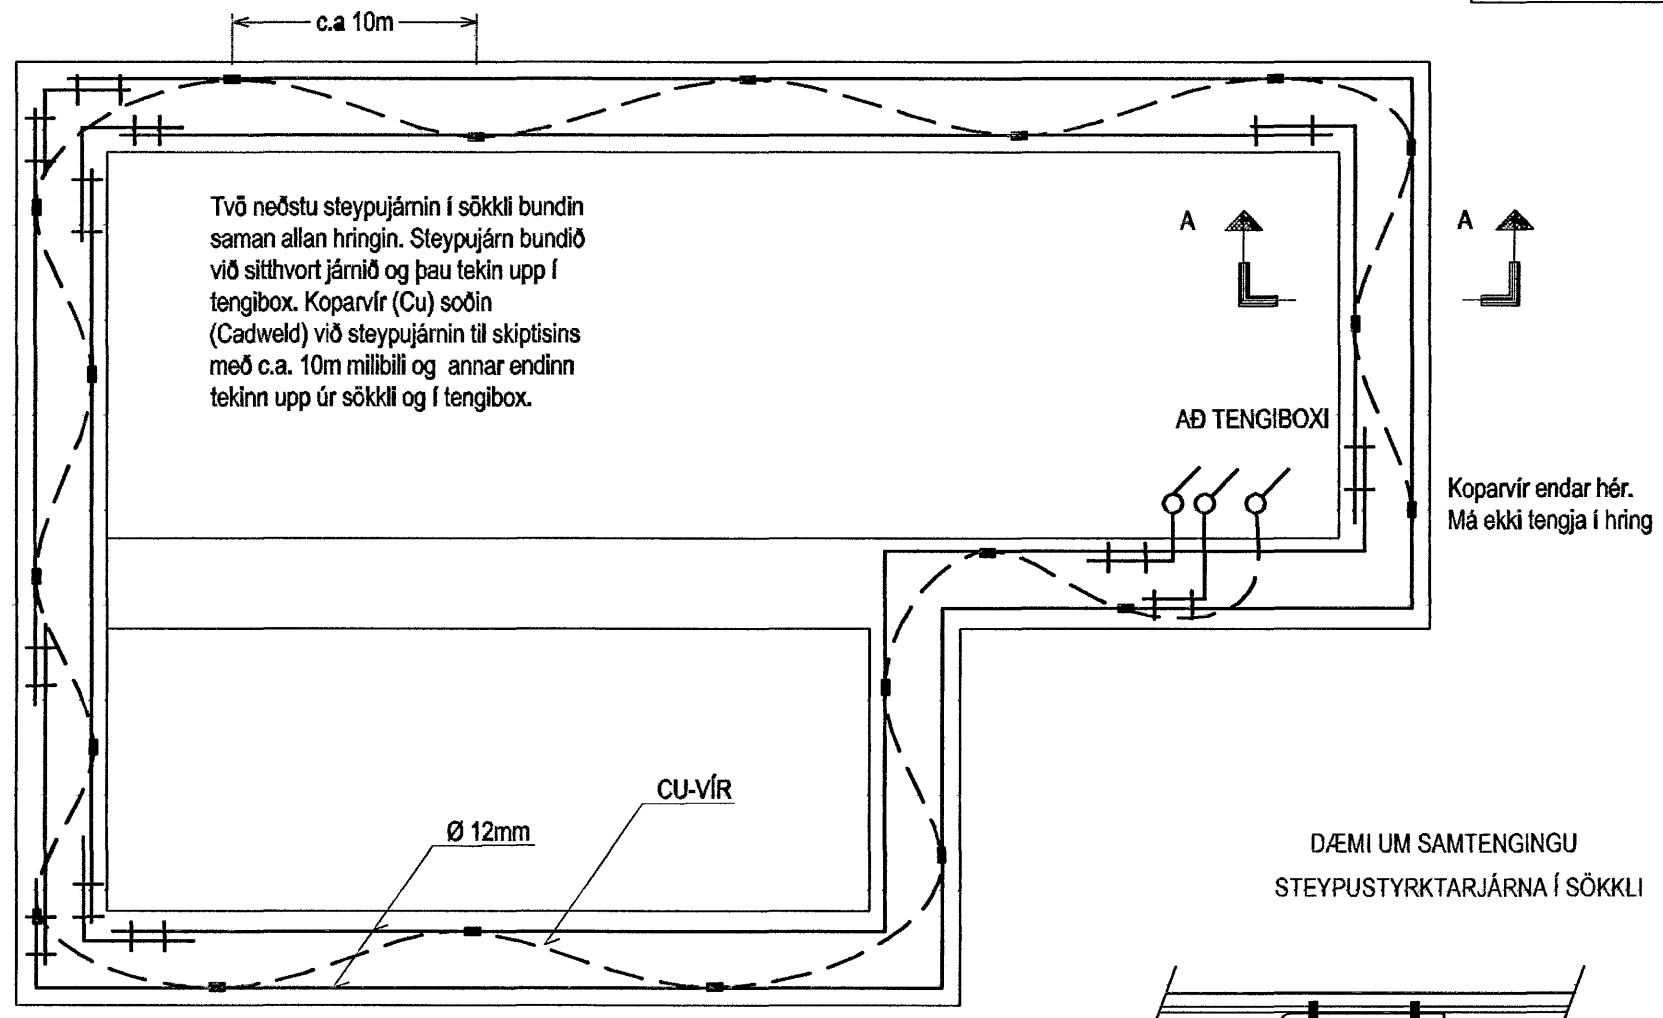

Skýringarmynd sökkulskauts, ekki í kvarða

OR- Veituhús
Dalsás 14a
Sökkulskaut

Ferli: Verkefnisnr.:
Staður: Teikn.nr.:

Kvarði: 150 og enginn

Veituhús
Dalás 14a
Hafnarfirði

Sökkulskaut og jarðbindingar
Sökkklar
Mkv: 1:50 og enginn


RTS
VERKFRÆÐISTOFA

Grensásvegur 3
108 Reykjavík
Sími 520 9900
Fax 520 9901
www.rts.is

FRV
Félagsráðgjafi
veituhús.is

Alltækt gæðvottun skv
BS EN ISO 9001:2000

FS 88744

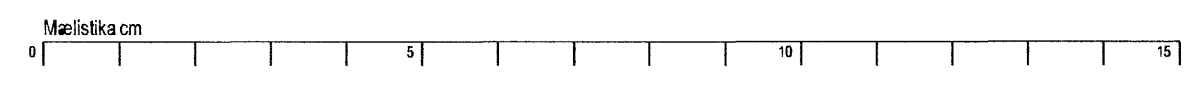

17-2004-2-
14.05.2007

011301 A