


Fjarskipti:  
2Ø50 PEH  
2Ø70 PEH

**A**  
Snið A-A  
Mkv. 1:50

Inntak VVH:  
HS rafmagn Ø70 PEH 3N400V/50A  
Sími Ø50 PEH  
Fjarskipti Ø60 PEH

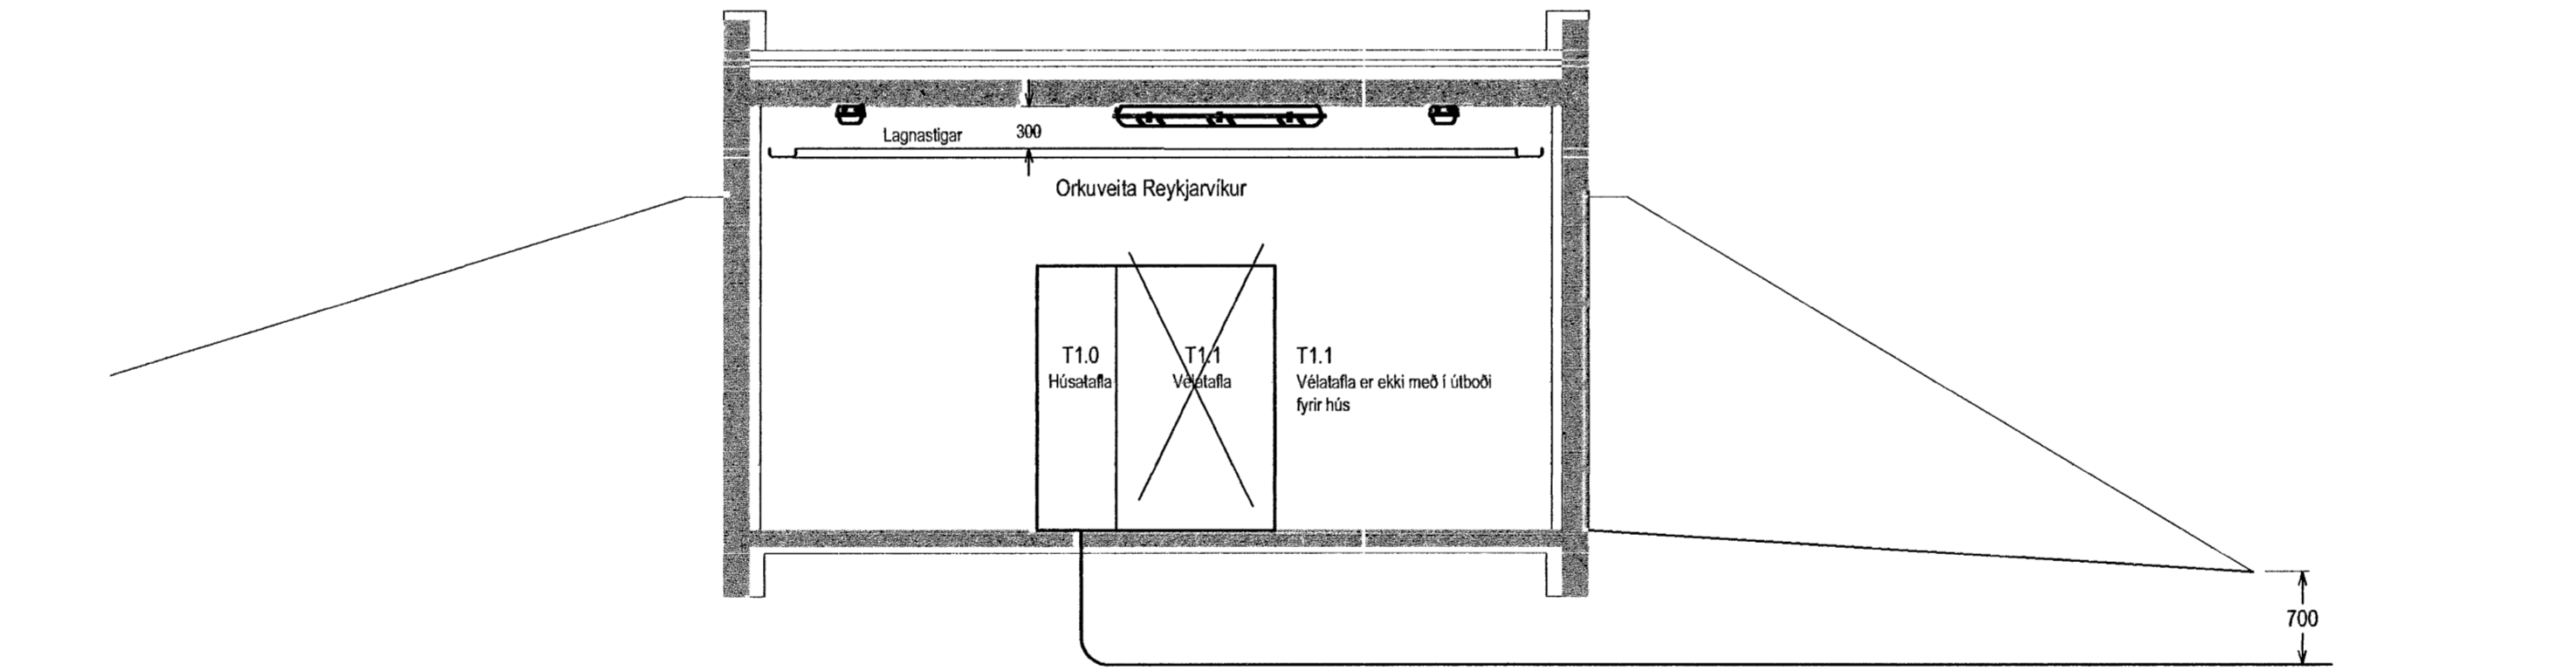

**B**  
Snið B-B  
Mkv. 1:50

Inntak OR:  
HS rafmagn Ø110 PEH 3N400V/200A  
Sími Ø50PEH  
Fjarskipti Ø70 PEH


**OR- Veituhús**  
Dalsús 14a  
Sni?  
Kvar?: 1:500  
Sto?ur +  
Ferli =  
Verkefnisnr.: Teikn.nr.:

Hönnuður:  
Magnús Matthíasson  
Yfirarið:  
SVP  
Samþykkt: Davíð Sólvason kt: 100356-3339

Breytingar:  
---  
---  
---  
---  
---


Veituhús  
Dalás 14a  
Hafnarfirði

Snið AA og BB  
Hús  
Mkv: 1:50

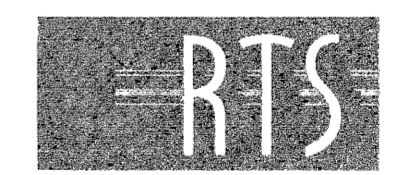

VERKFRÆÐISTOFA

Grensásvegur 3  
108 Reykjavík  
Sími 520 9900  
Fax 520 9901  
www.rts.is

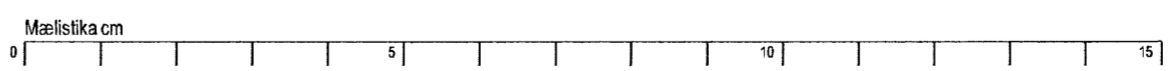

17-2004-2-

xx0501

A

14.05.2007