



Deili 1:20
P601

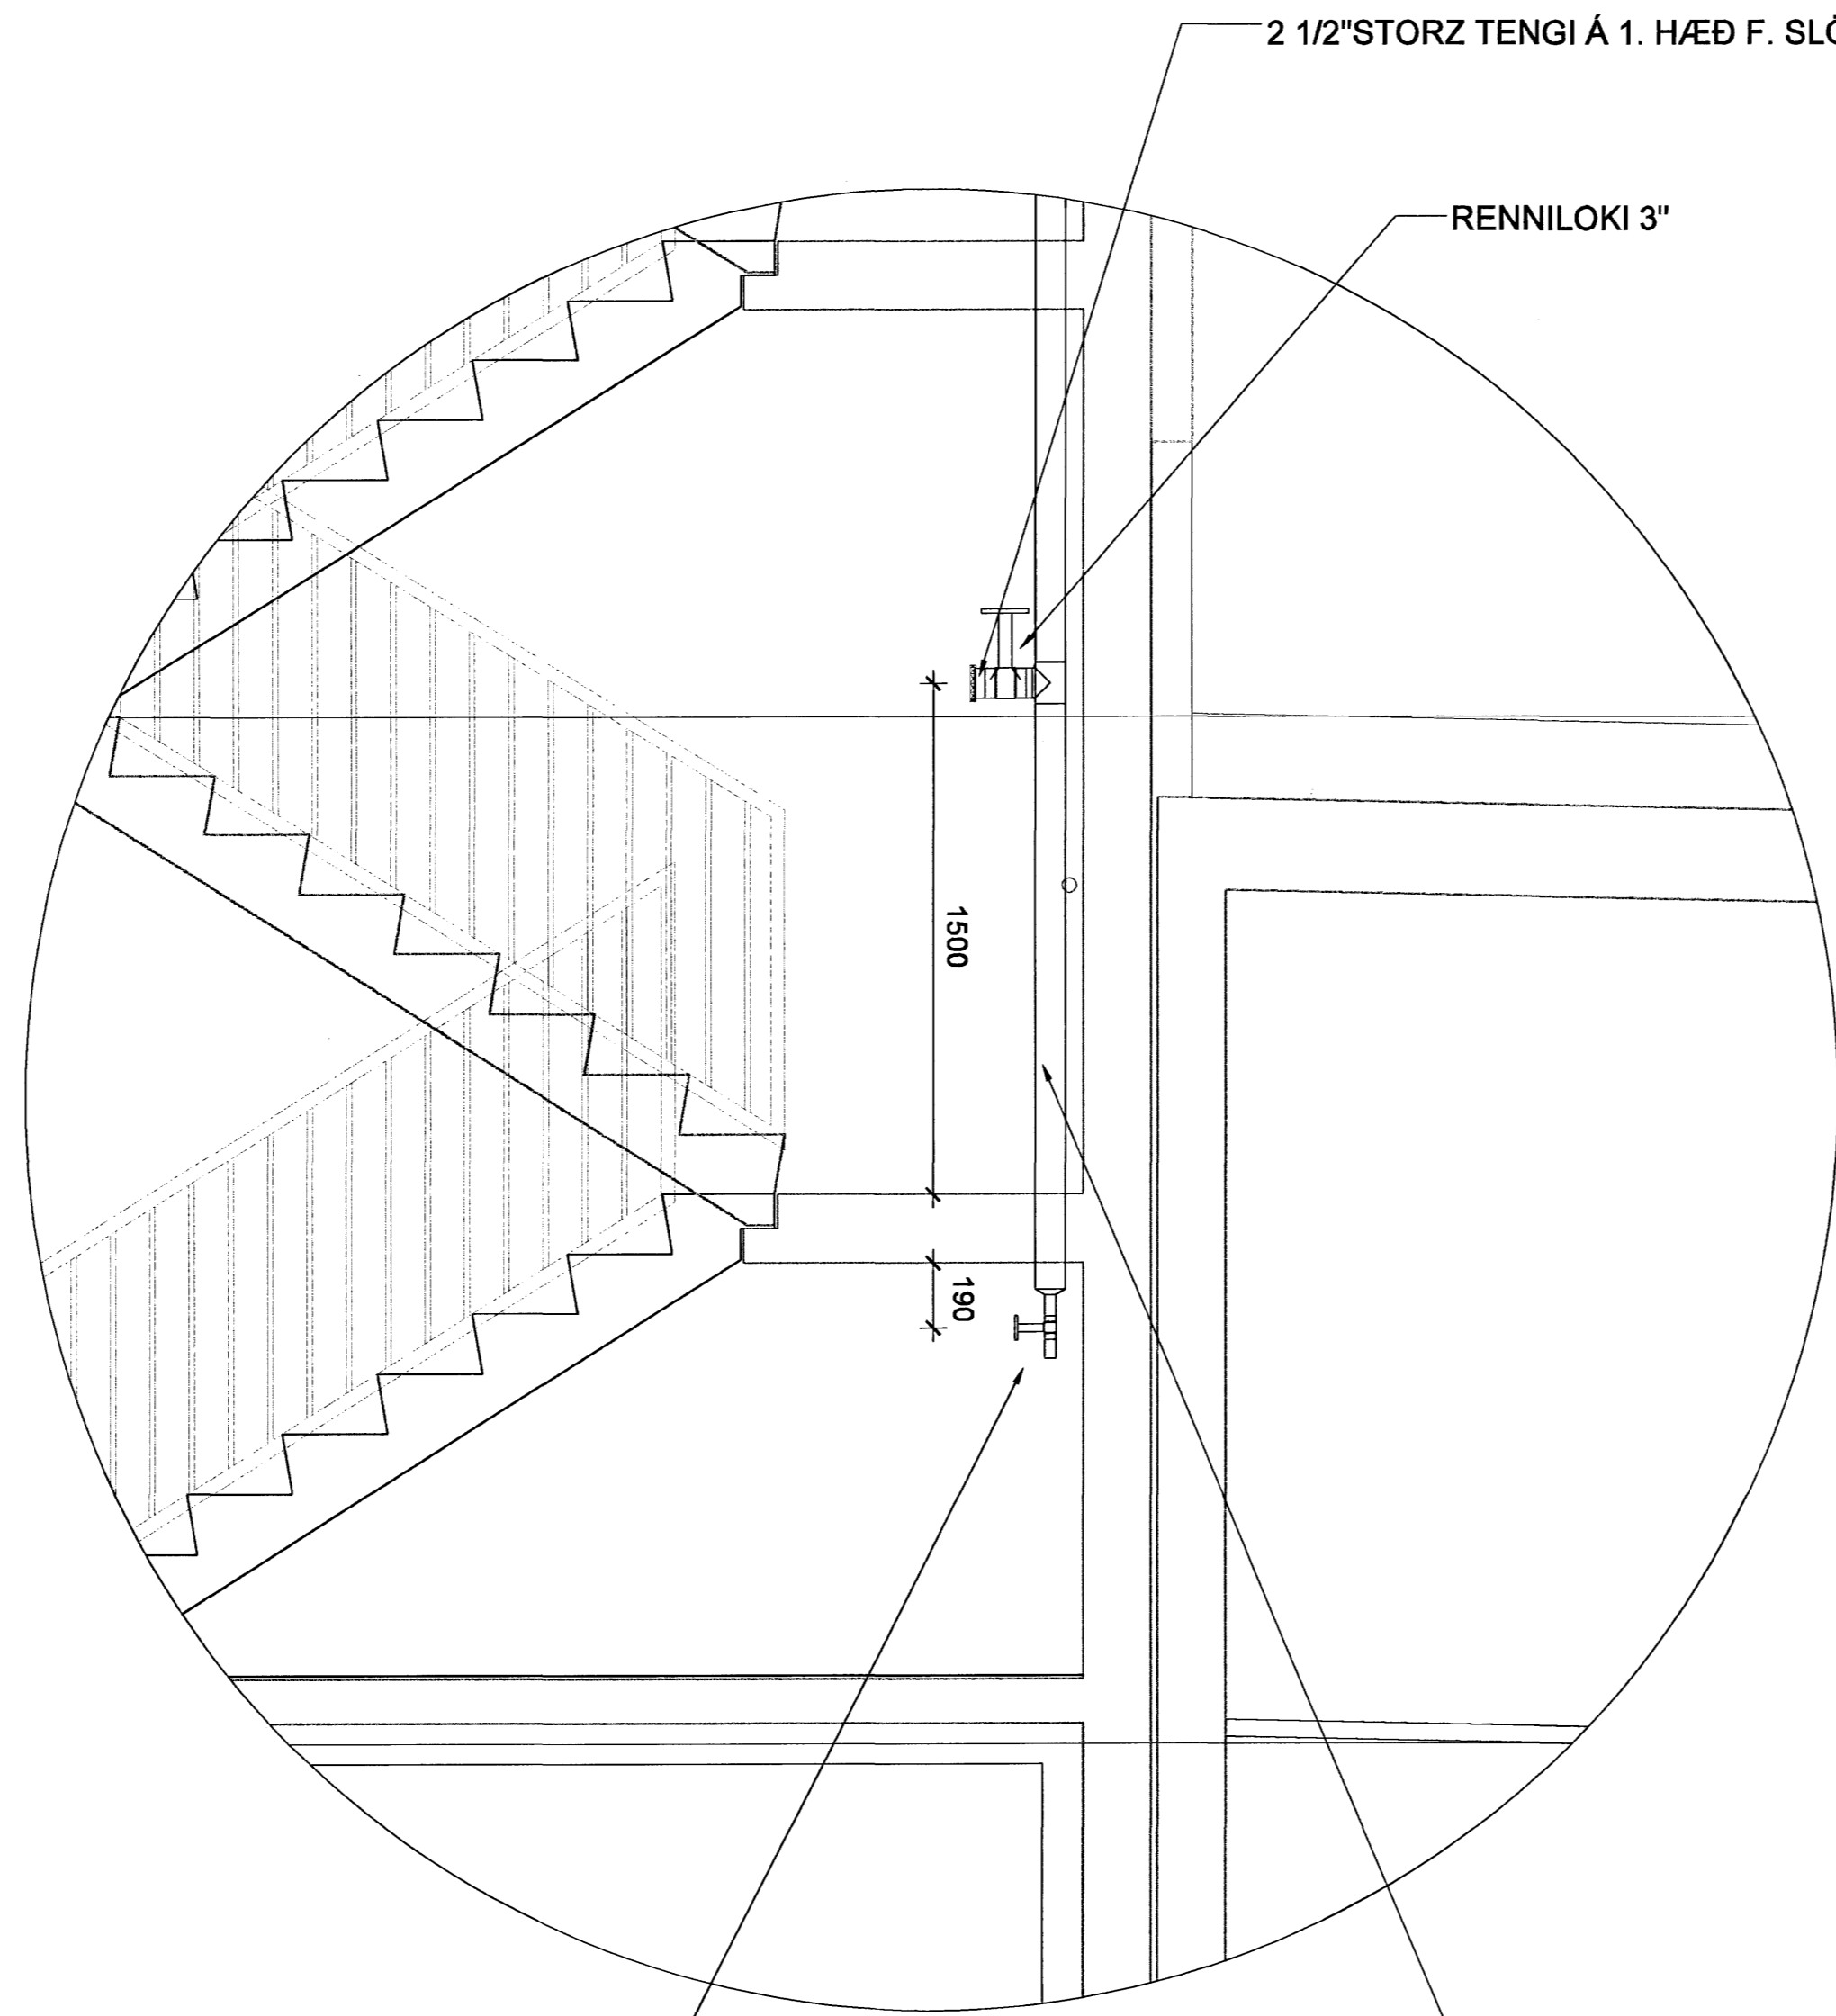

RENILOKI FYRIR AFTÆMINGU SN25


STIGLEIÐSLA ÚR GALV. STÁLI
LÁGMARKS INNAMÁL 76MM

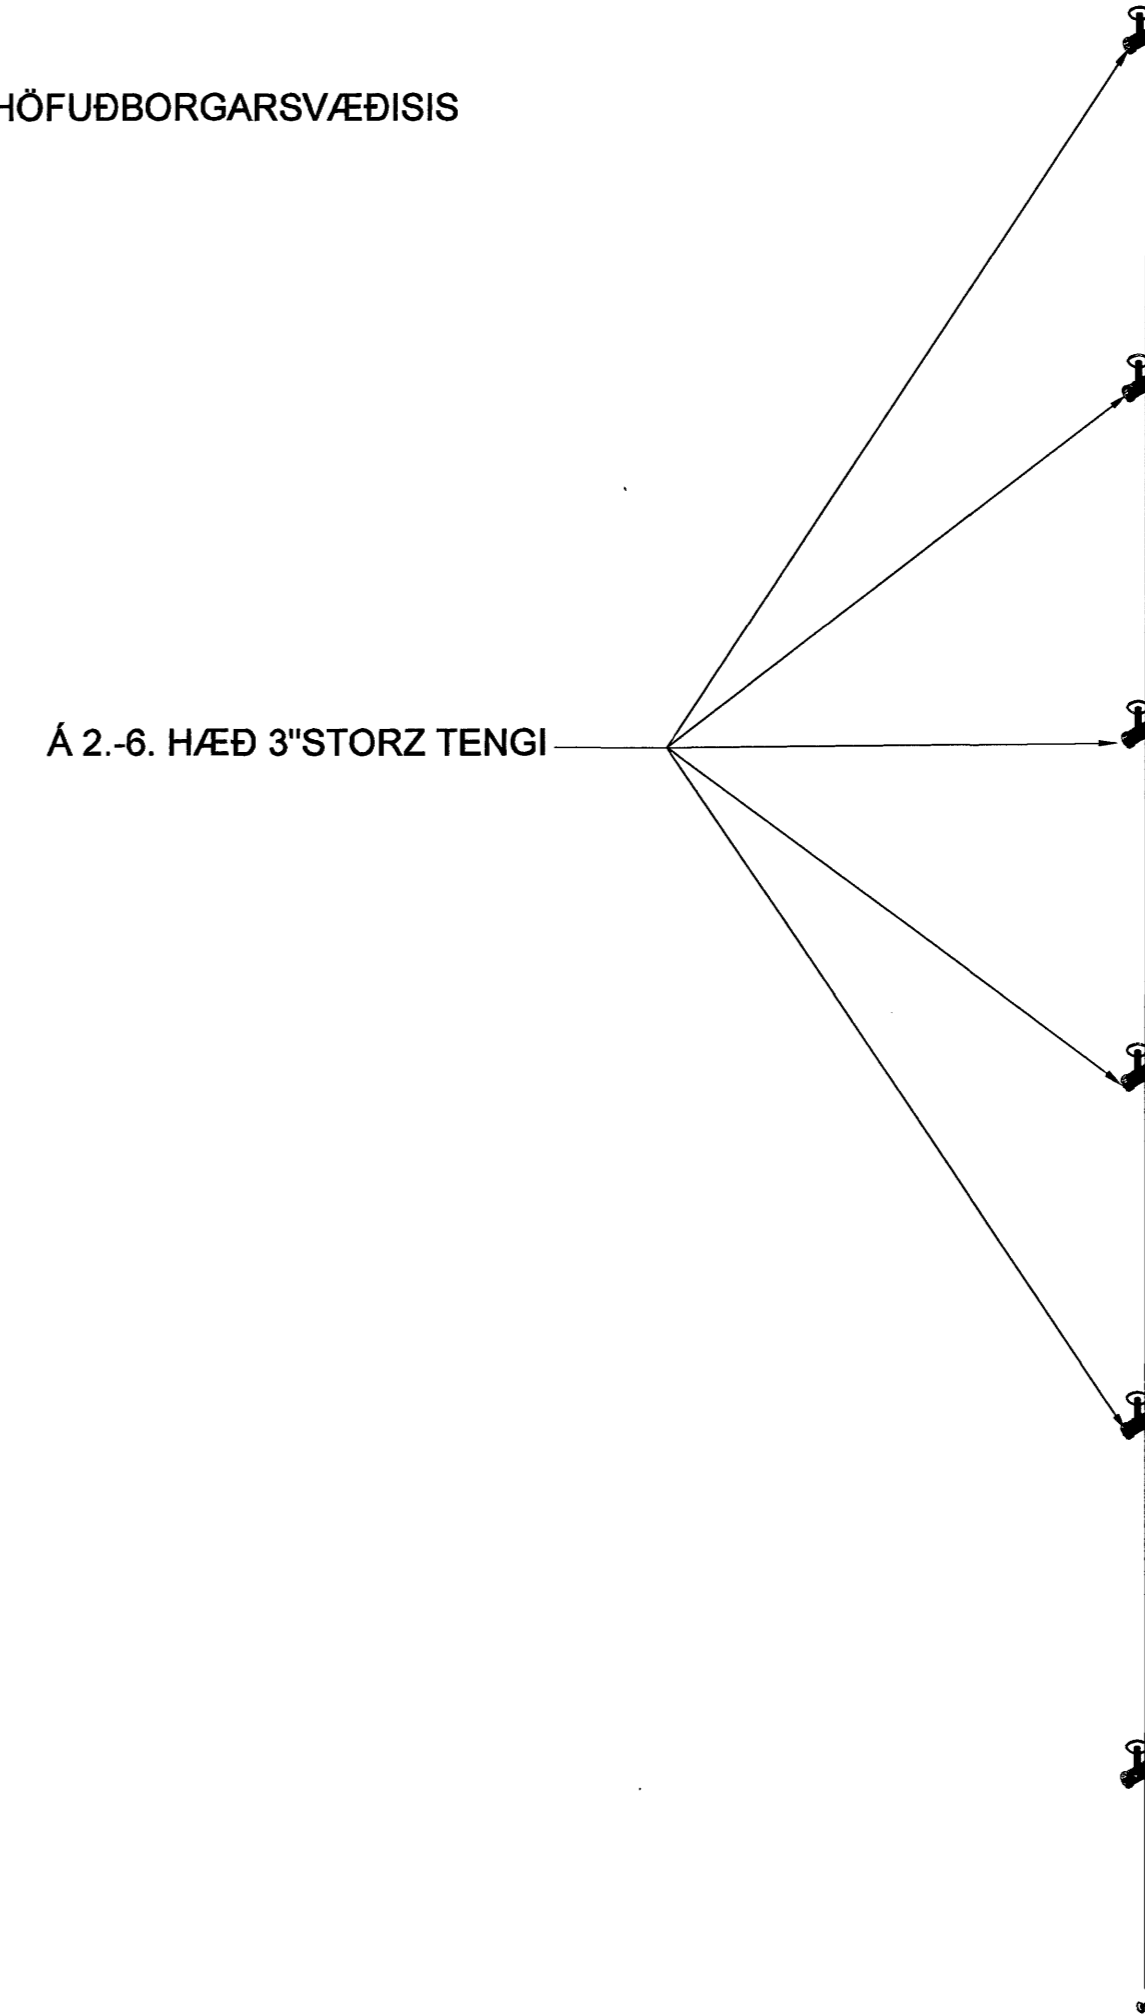

RÚMMYND 1:50

Byggingafróðir Hafnarfjarðar
Atgætt þann
13 AUG 2007
G.B.

SKIPALÓN 4-8

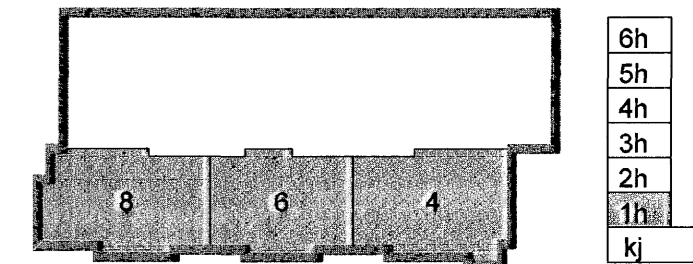

SNID 1:50
A P601

Úlg. Dags. Skýring Hannad/Yfirfarð

VSB

VERKFRÆÐISTOFA

BÆJARHAUN 20 · 220 HAFNARFJÖRÐUR · KENNIT. 710798-2899
vsb@vsb.is · Sími 585 8600 · Fax 585 8610 · www.vsb.is

Aritun séðhönnuðar Sveinn Áki Sværissón Kt. 230855 5608				Móðgáfi:	
Verkefni SKIPALÓN 4-8 HAFNARFJÖRÐ					
Verktali LAGNIR STIGLEIÐSLA SNID OG, DEILI OG RÚMMYND					
Hannad bJK	Teiknað bJK	Yfirfarð SÁS	Kvarði 1:20/1:50	Slóð / A1	-
Dags. 25.04.07	Verkefni 06731	Teikning P606	Úlgáfa	-	-