
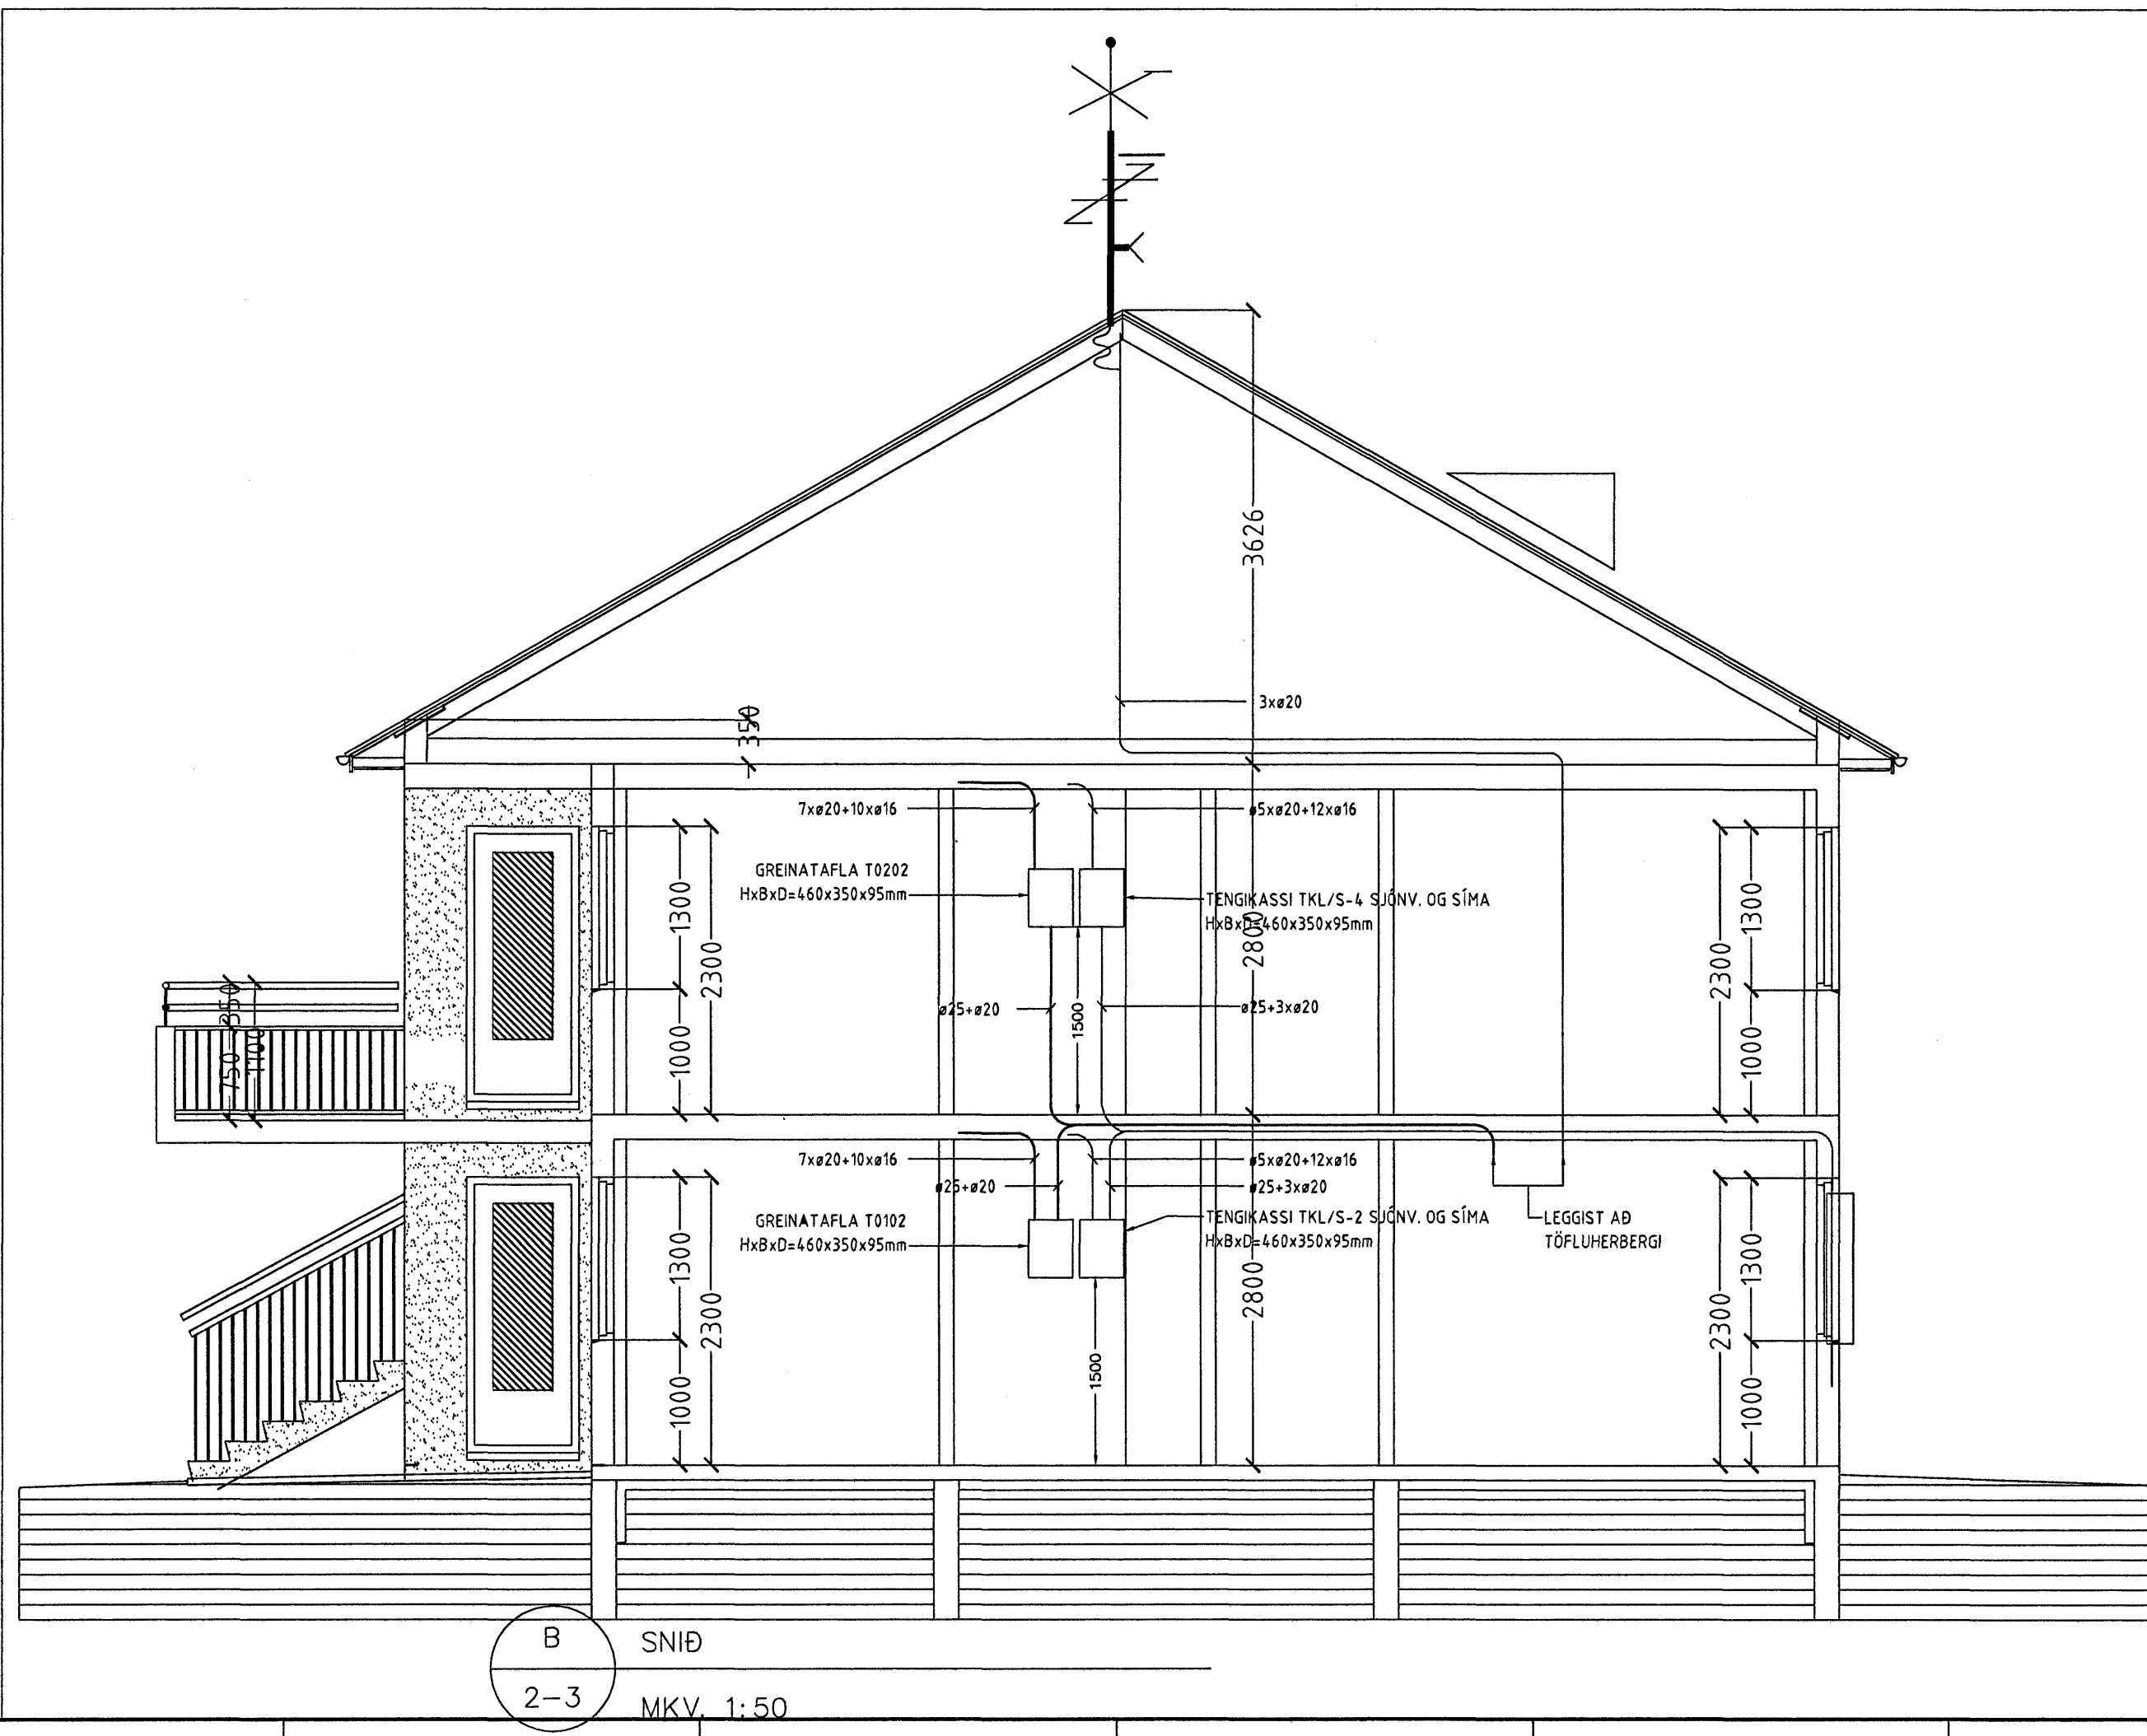


- ALMENNAR SKÝRINGAR:
- Raf- og boðlagir, gerð, staðsetning og fjöldi tengla sé samkvæmt ÍST 150:2002 staðli.
 - Pípur eru $\phi 16\text{mm}$ og vír $3 \times 1,5\text{mm}^2$.
 - Hæð rofa frá fullfrágengnu gólfu er 1000mm .
 - Hæð tengla frá fullfrágengnu gólfu er 200mm .
 - Hæð síma- (F), loftnets- (L) og smáspennutengla sé 200mm frá fullfrágengnu gólfu.
 - Málstraumur rofa og tengla er 10 Amper . Fyrirnefnd atriði gilda nema annars sé getið.
 - Greinar eru ekki syndar í öllum tilvikum að töflu en eru þá merktar viðkomandi töflu.
 - Jarðbinda skal þrjúkerfið fyrir heita og kaldvatnslögn fyrir utan ystu samskeyti.
 - Sökkulskaut; binda skal jarnalögn í grunni hússins vandlega saman og leggja að aðaltöflu samkvæmt reglugerð.

- SKÝRINGAR:
- GREINATÖFLUR, STÆRD $H \times B \times D = 460 \times 350 \times 95\text{mm}$.
 - TENGIKASSI SJÓNVARPS-, LOFTNETS- OG SÍMAKERFA "TKL/S" SÉ T.D. STRIEBEL & JOHN, $H \times B \times D = 460 \times 350 \times 95\text{mm}$.
 - \square $\phi 70\text{mm}$ DÓS FYRIR REYKSKYNJARA. LEGGJA SKAL FYRIR SAMTENGDU BRUNA- OG ÞJÓFAVIÐVÖRUNARKERFI.
 - \blacksquare $\phi 70\text{mm}$ DÓS FYRIR HANDBÓDA OG HNAPPABÓRD ÞJÓFAVARNAKERFIS.
 - \rightarrow HREYFISKYNJARI INNBROTSSKERFIS.
 - HTA = LÖGN FYRIR HÁTALARA.

Teikningaskrá:

| Teikninga- númer: | Blað- númer: | Verkhli: |
|----------------------|-----------------|----------------------------------|
| 20607 | 1 af 5 | Afstöðumynd, snið og skýringar. |
| 20608 | 2 af 5 | Sökkulskaut og lagir í jörðu. |
| 20609 | 3 af 5 | 1. hæð, lög- og smáspenna. |
| 20610 | 4 af 5 | 2. hæð, lög- og smáspenna. |
| 20611 | 5 af 5 | Einfnumynd aðal- og greinatöflu. |

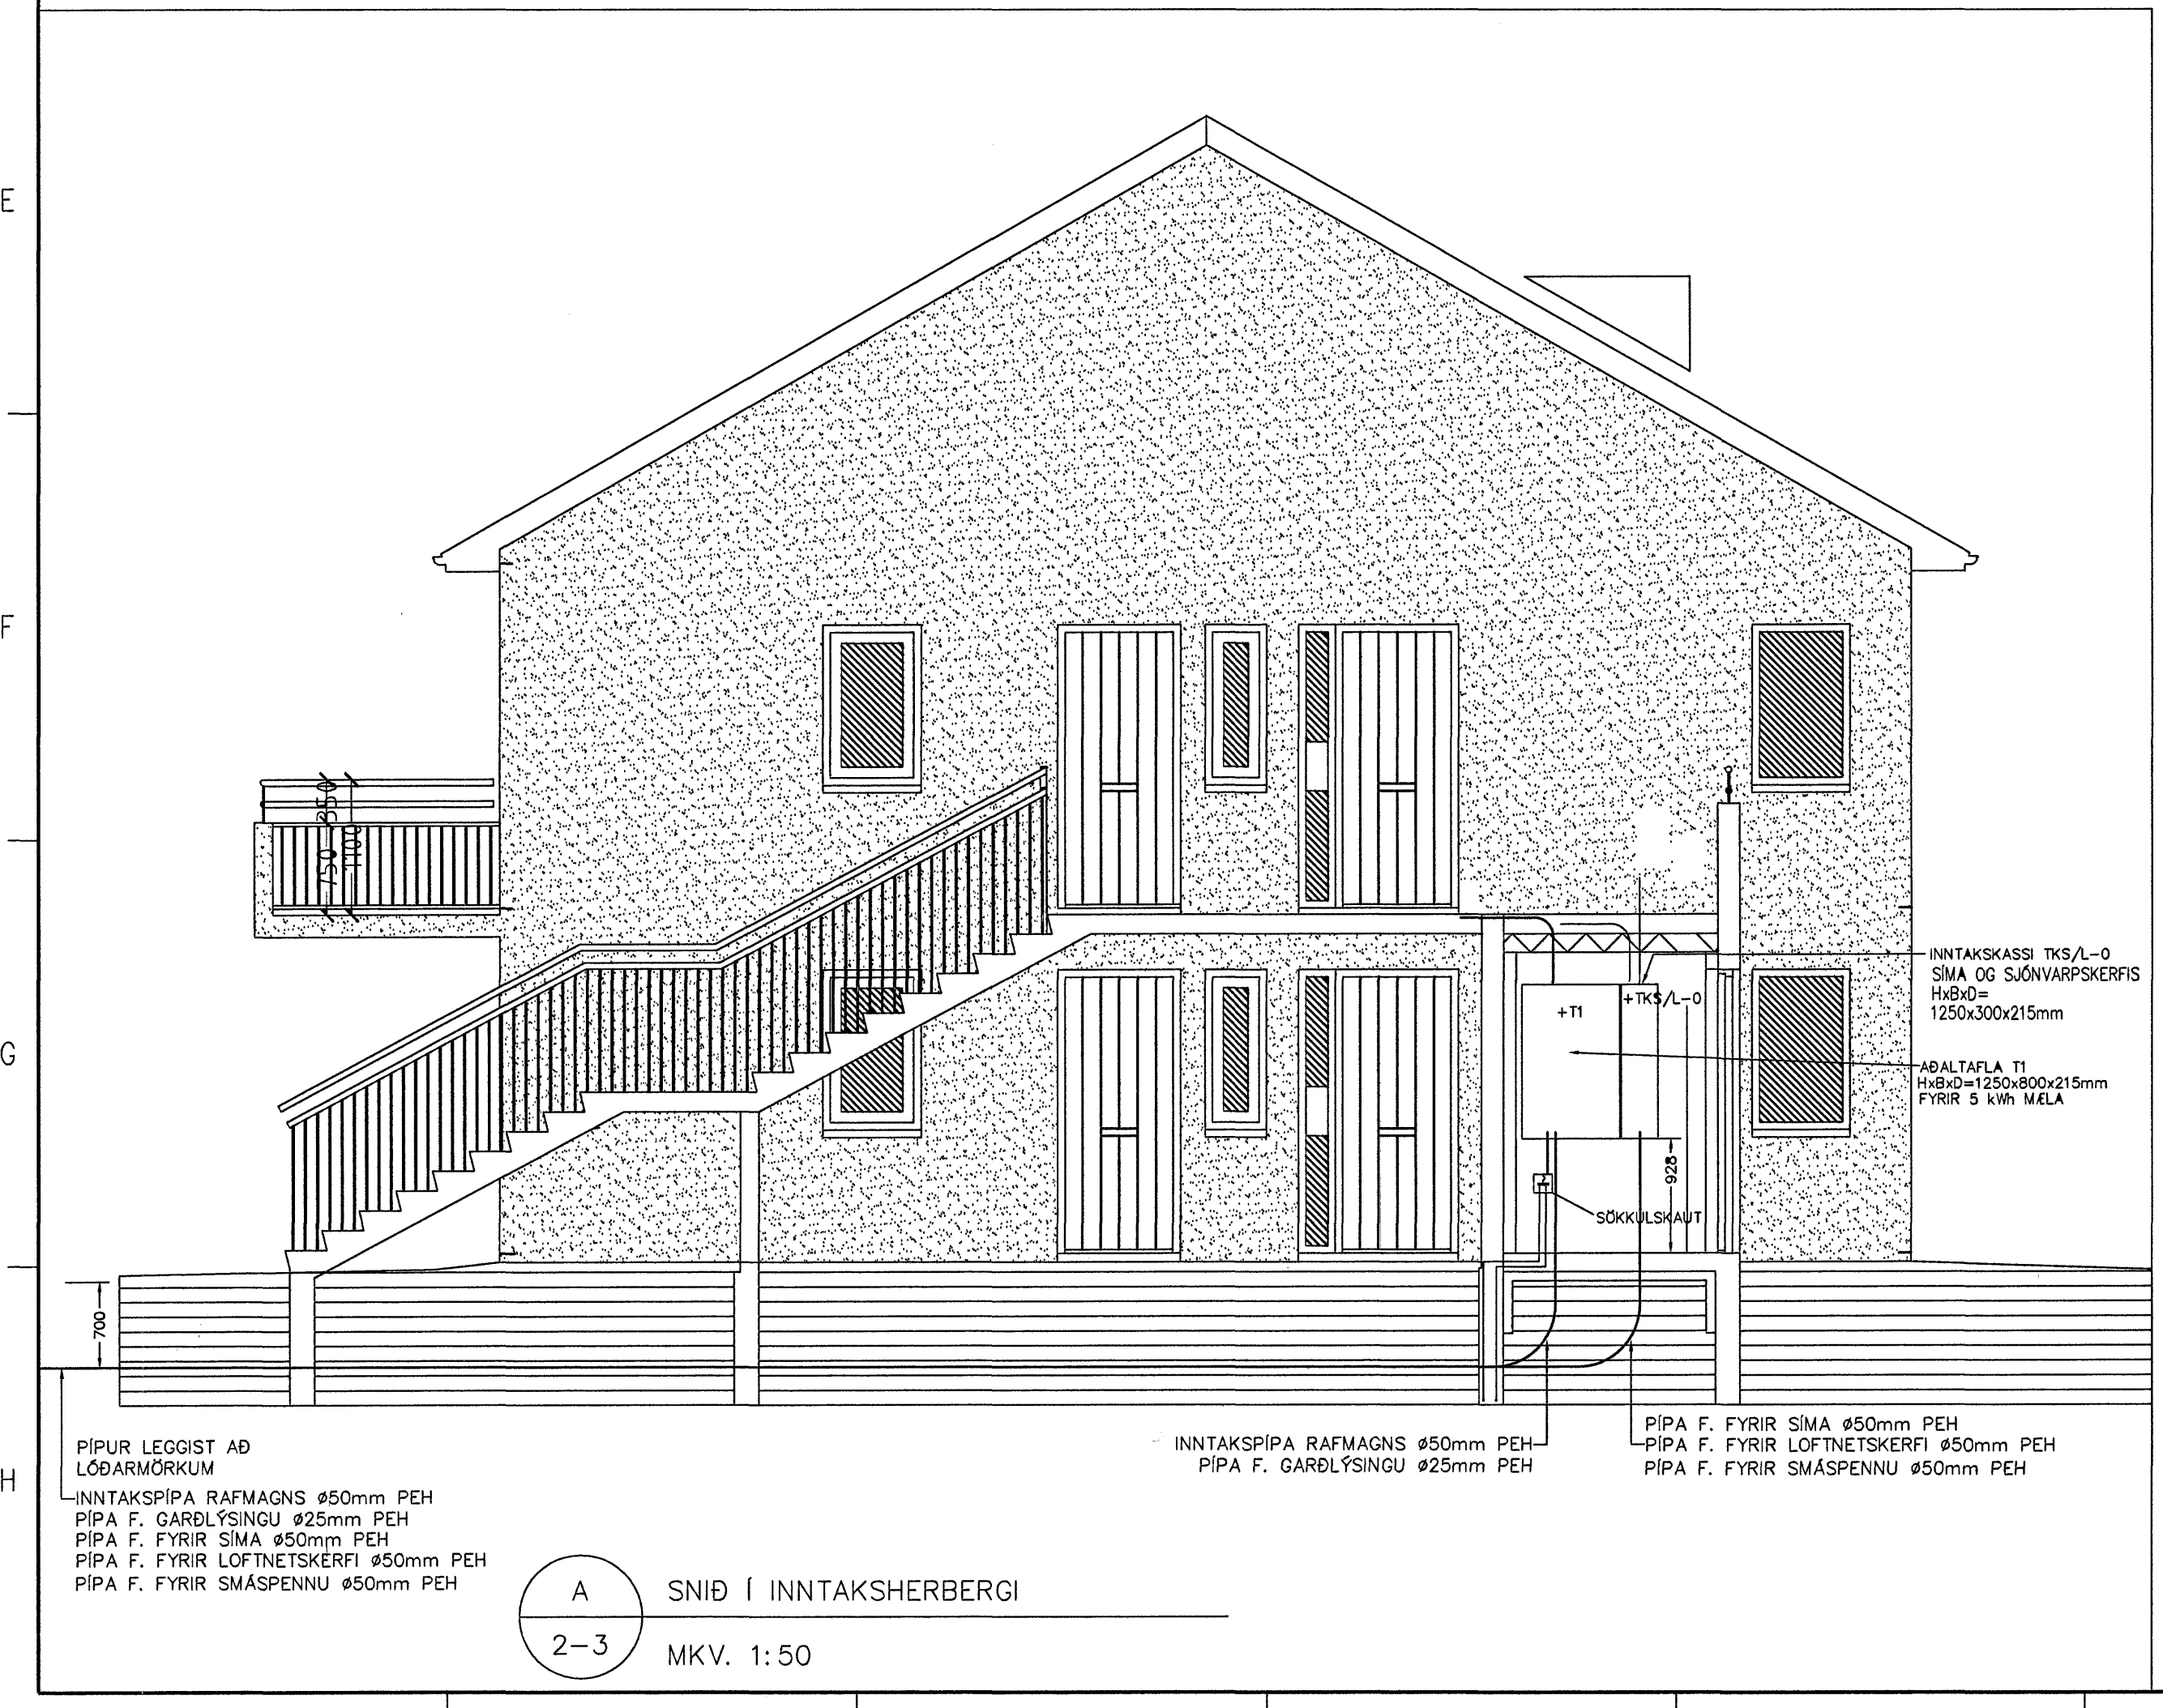

Mótt. 13/8 2007
S. Jónsson

| BREYTINGAR | | | | |
|------------|----------|----------------------|-----|-----|
| ÚT. | DAGS. | BREYTING | HA. | YF. |
| CI | 02.08.07 | ÚTGERÐ TIL FRAMKVÆÐA | ÁA | ÁA |

| VERKHLUTI | | | |
|----------------------|------|-----------|--|
| AFSTÖÐUMYND | SNÍÐ | SKÝRINGAR | |
| KVARNÍ: 1:50 / 1:500 | | | |

| HANNAÐ | TEIKNAD | VIÐF. | ÚTGÁFA |
|----------|----------|-------|--------|
| ÁSGEIRA. | ÁSGEIRA. | GA | C1 |

| GÖTLAHEITI | |
|----------------|--|
| DREKAVELLIR 46 | |

| STABUR | |
|--|--|
| HAFNARFIRDI | |
| Ásgeir Ambjörnsson rafvinnfræðingur | |
| kennit. 200352-3359 | |
| Hjallabraut 17, 220 Hafnarfirdi sími 555 4123 / 899 4123 | |

| TEIKNING NR. | BLAÐ NR. | N. BLAÐ NR. |
|--------------|----------|-------------|
| 20607 | 1 | 2 |

| DAGS. | VERK NR. |
|----------|----------|
| 02.08.07 | |

| SÁMÞ. | KENNIT. |
|--------------------|-------------|
| Ásgeir Ambjörnsson | 200352-3359 |

A SNÍÐ Í INNTAKSHERBERGI
2-3 MKV. 1:50

B SNÍÐ
2-3 MKV. 1:50