Plötur 2 hæð í skrifstofu- og iðnaðarbyggingu

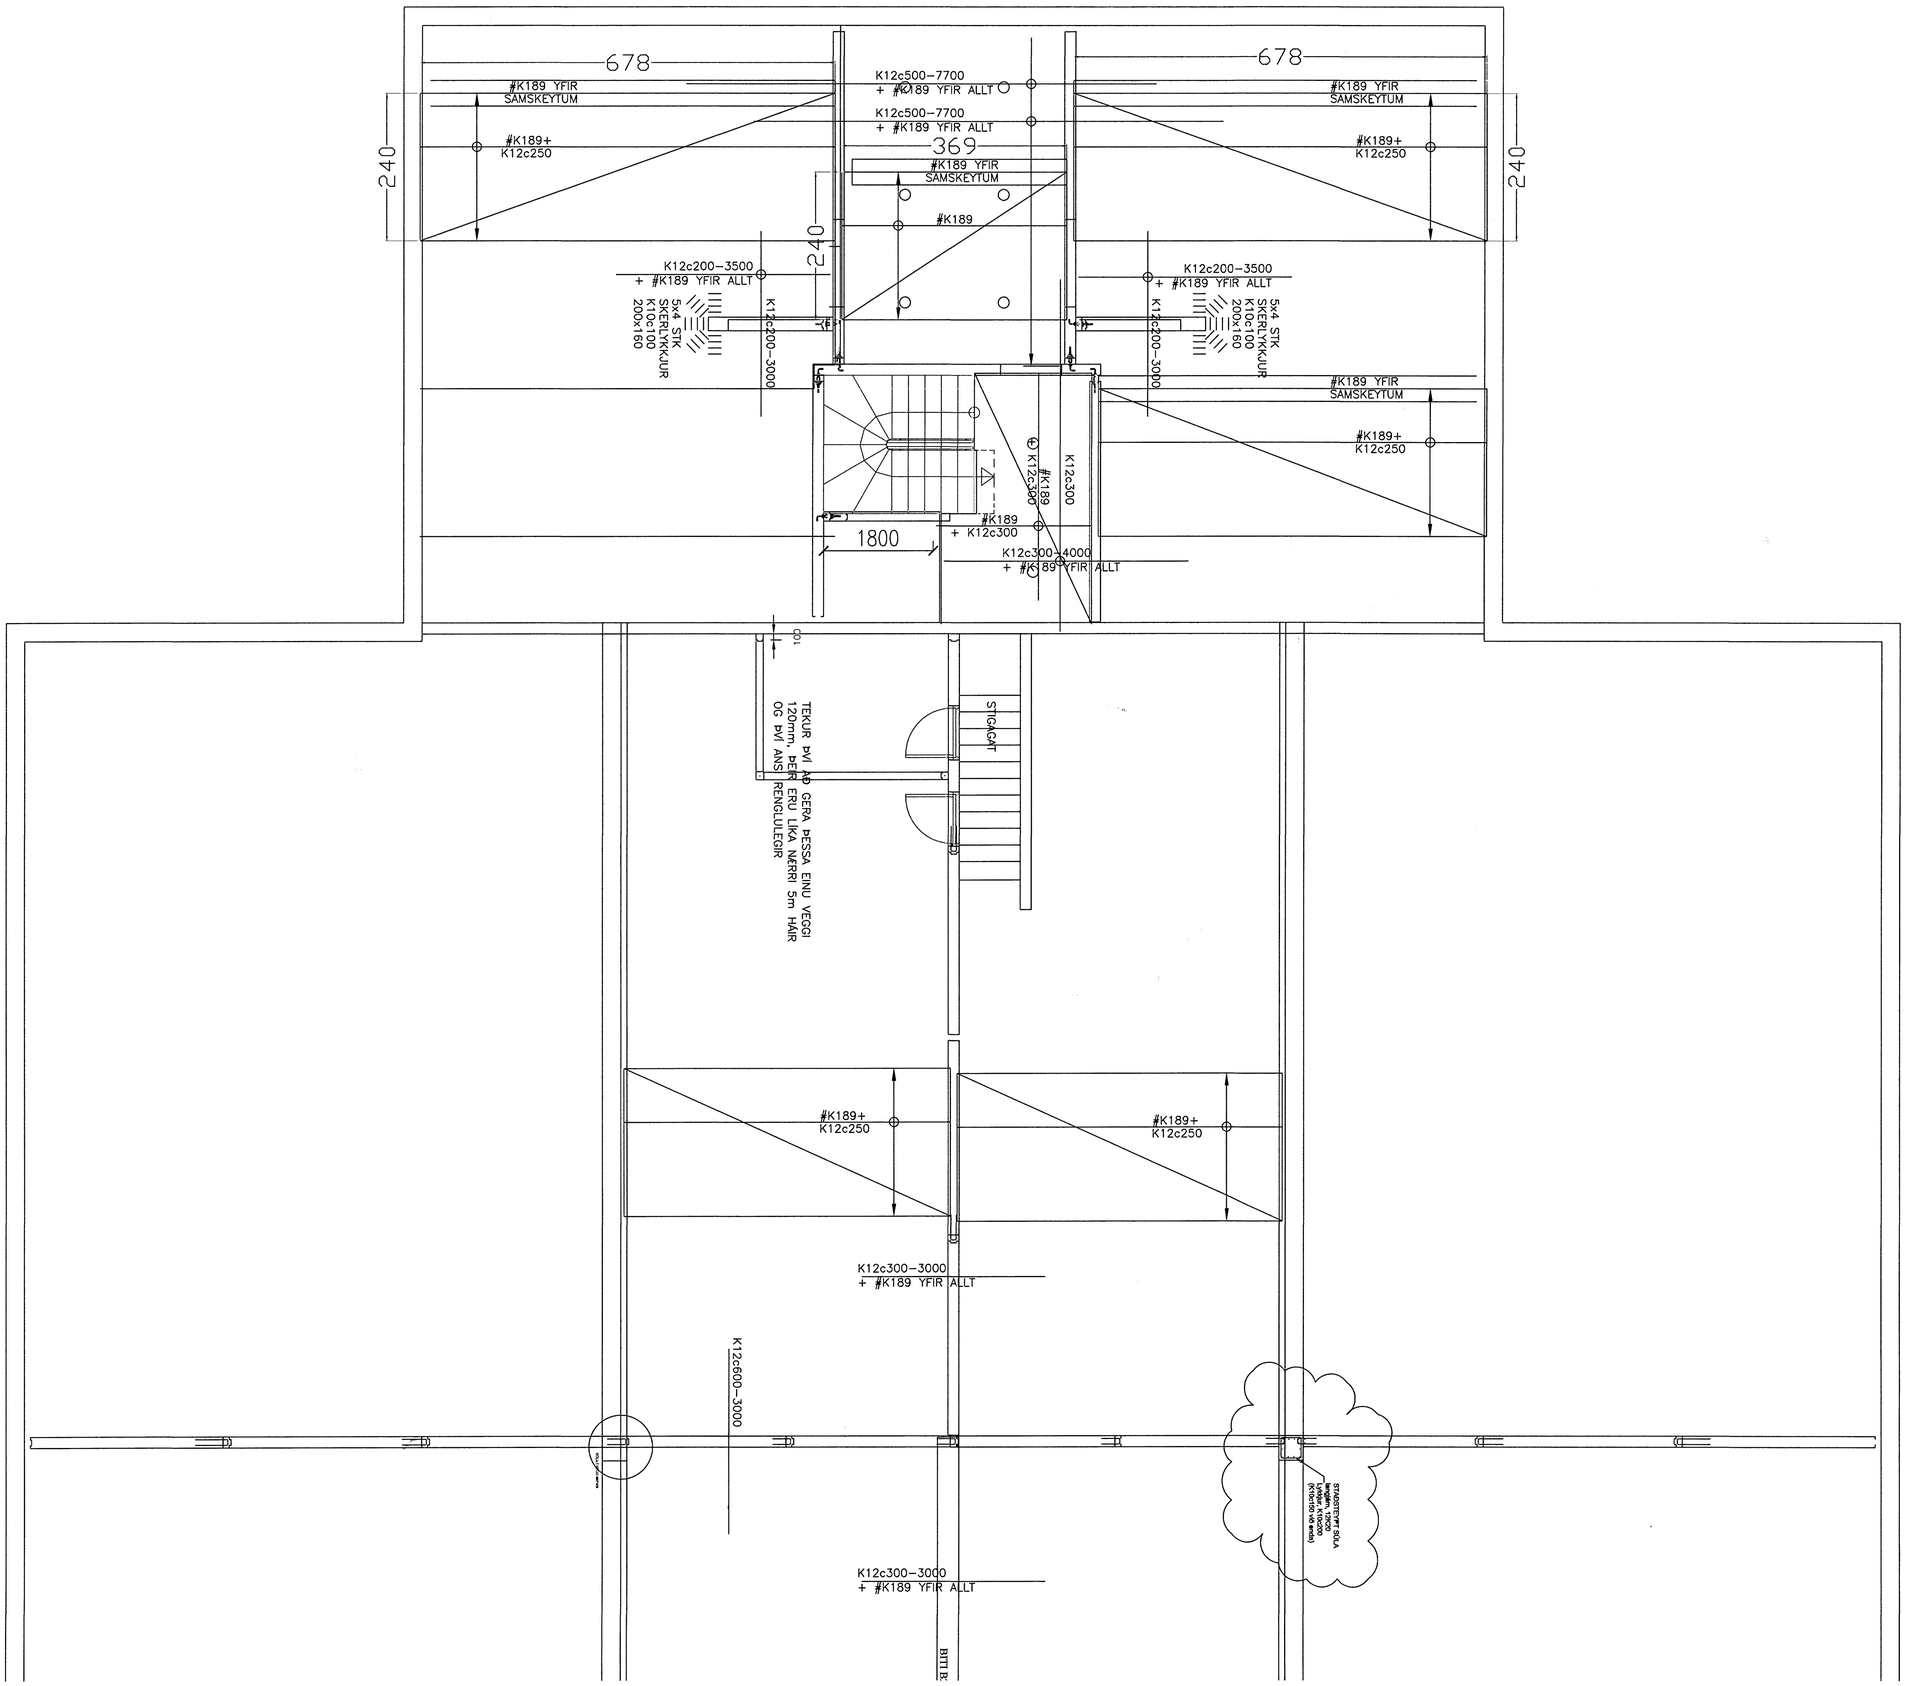

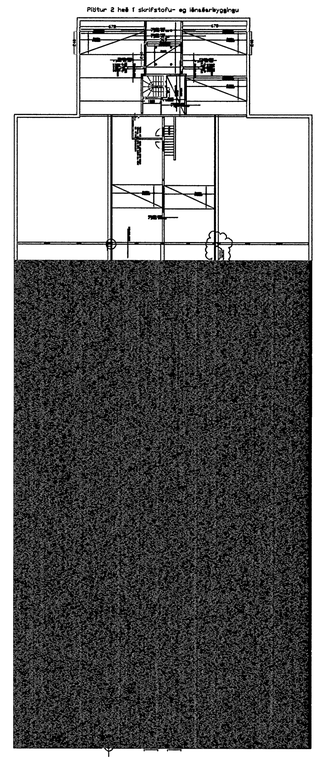

Byggingafulltrúi Hafnarfjarðar
Afgreitt þann
15 AUG 2007
G.G

Byggingar	Verkkaupi: Klettar ehf		Verkstaður: Cuxhavengata 1, Hafnarfirði
Sigurbjartur Halldórsson Birtingarhvísl 14, 110 Reykjavík	kt. 230658-3479 s: 8768022	Dagsetning: 06.07.07	Heiti teikningar: Plata 2 hæð skrifst/iðnb
Hönnuður: Sigurbjartur Halldórsson		Mælikvarði: 1:50	Teikning nr.: B105
Teiknað: Gísli Hermannsson			Útgáfa: 05-1
Samþykkt		Sigurbjartur Halldórsson Byggingatæknifræðingur	28.07