




Grunnmynd 3. hæð

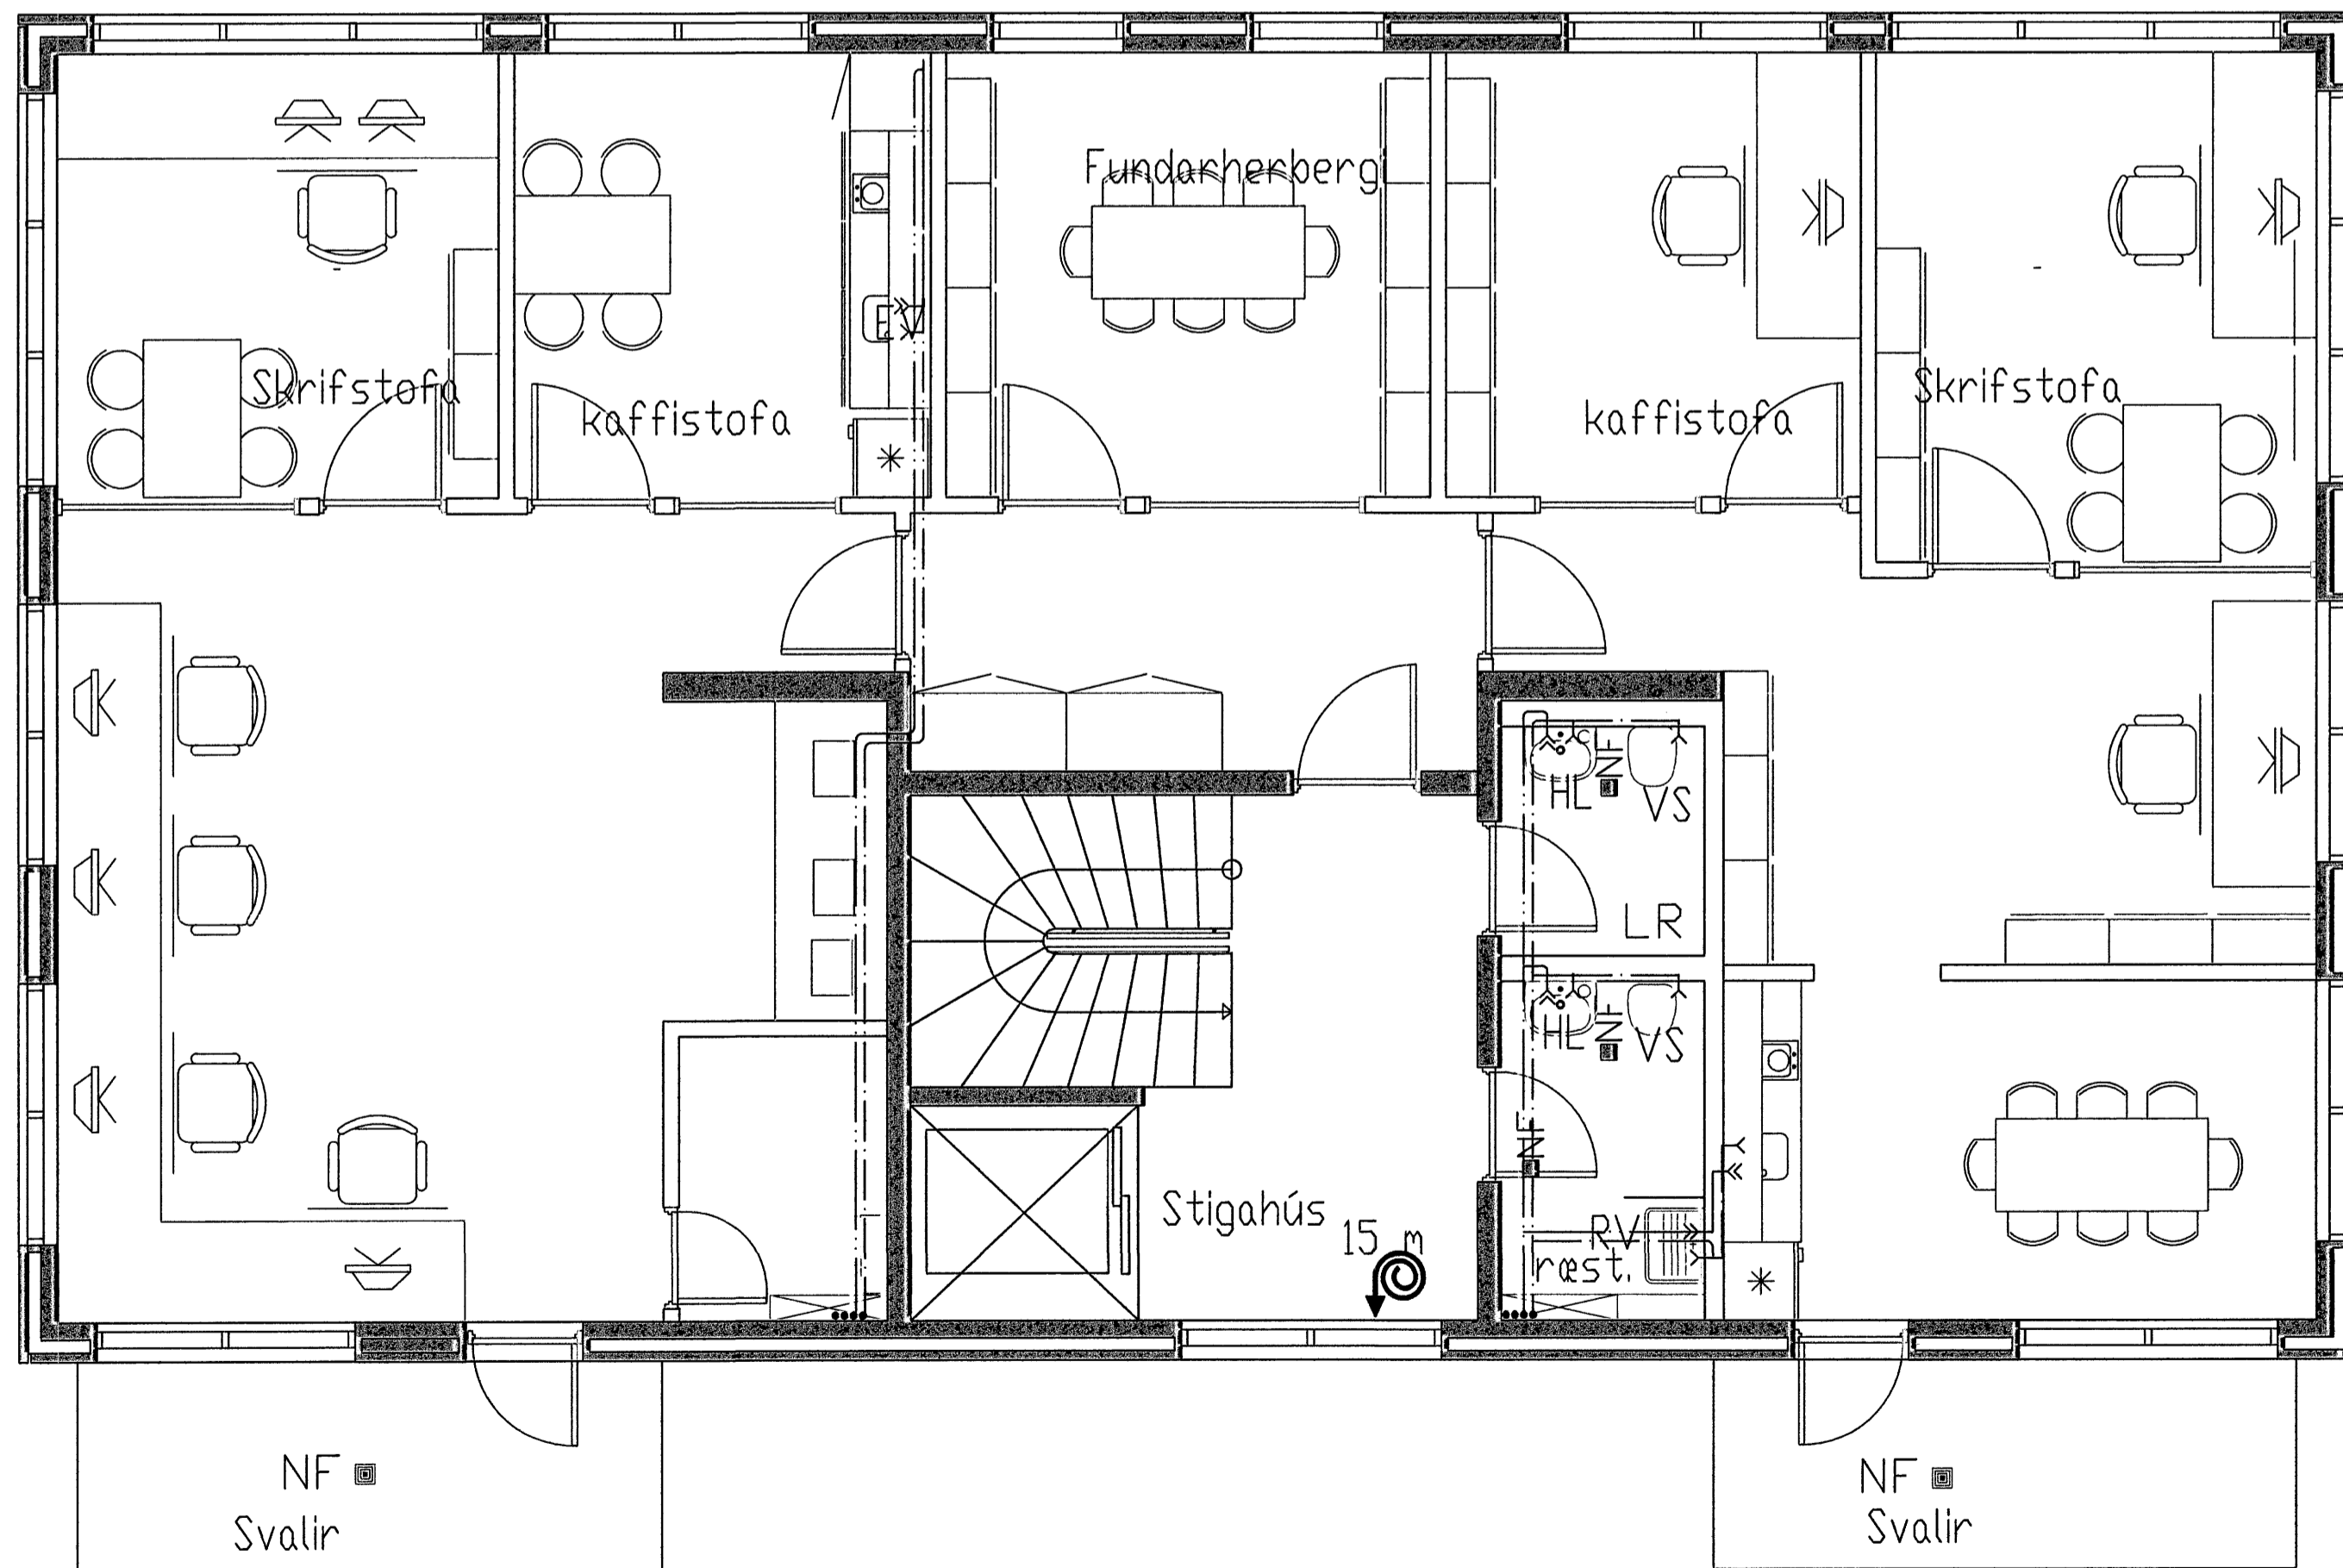

Grunnmynd 4. hæð

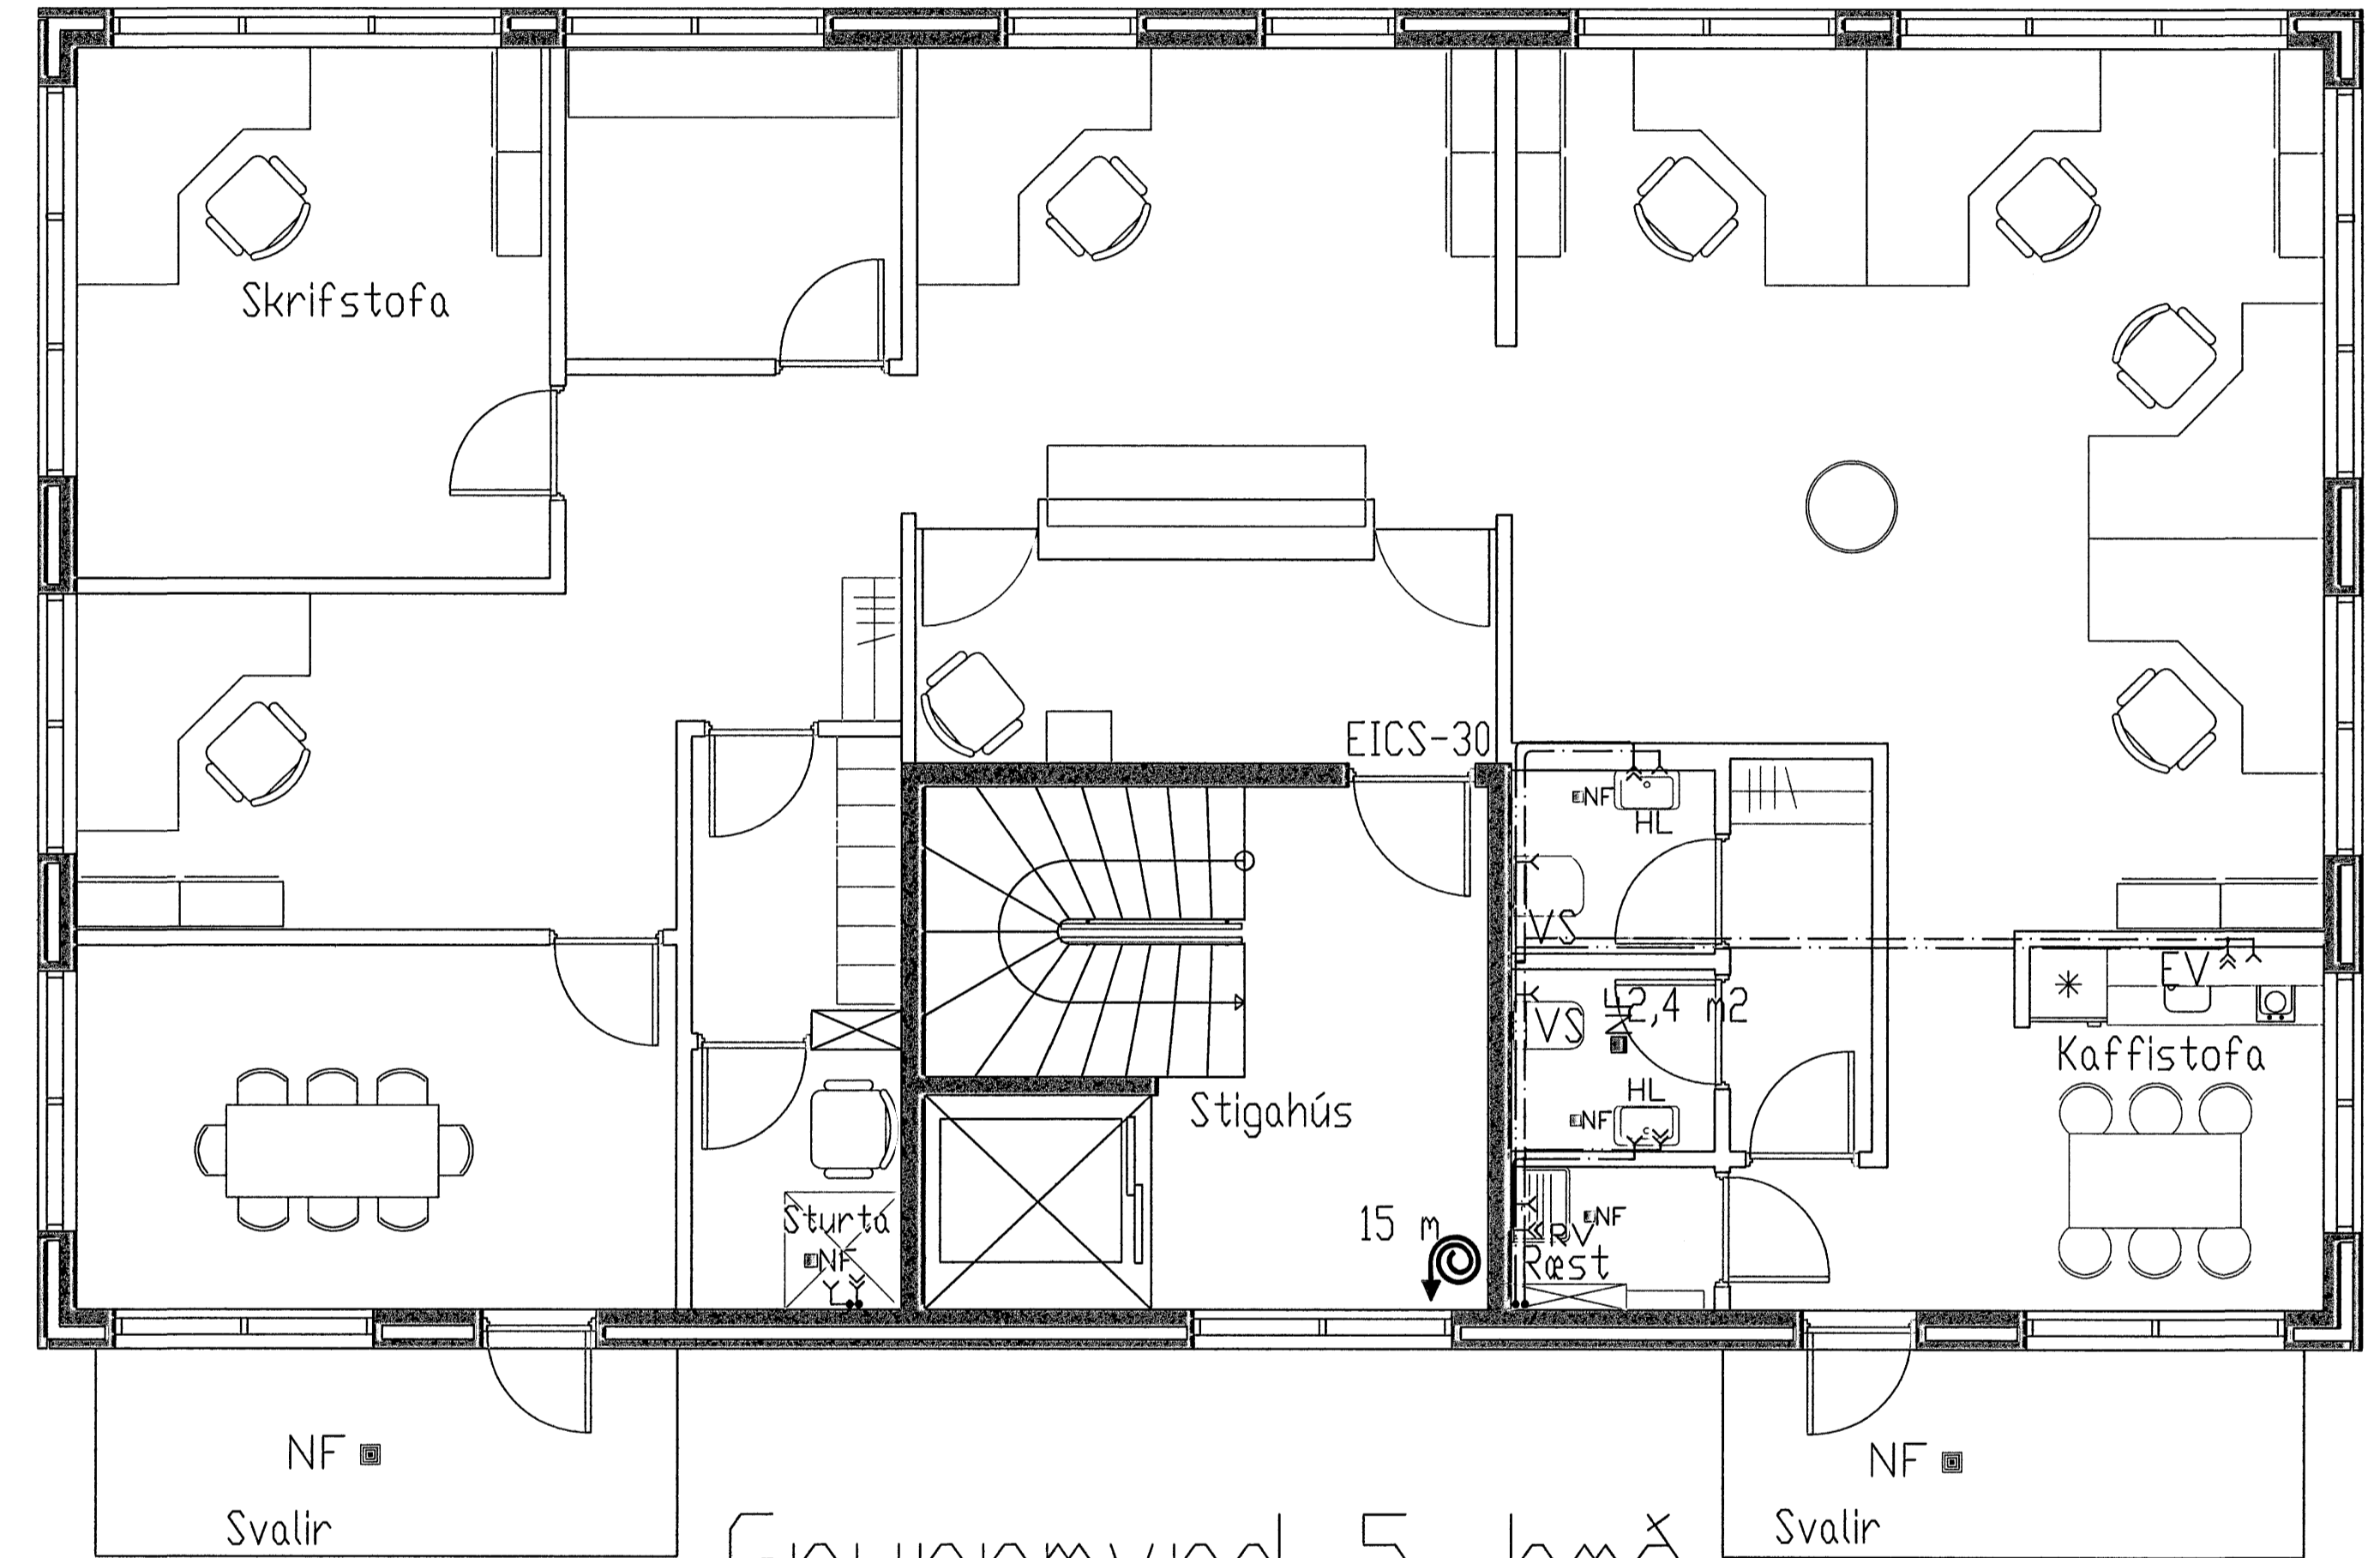

Grunnmynd 5. hæð

 

Byggingatulltrúi Hafnarfirðar
Algreitt barn
15 AUG 2007
G.C.

Sigurbjartur Halldórsson
Byggingateknifræðingur

Sigurbjartur Halldórsson Laugavegur 35, 110 Reykjavík Sími: 230656-3479 Sími: 8768022	Klettar ehf 020807	Cuxhavengata 1, Hafnarfirði Grunnmynd Grunnmyndir 1:50 Gísli Hermannsson	N103 05-1
--	-----------------------	--	--------------