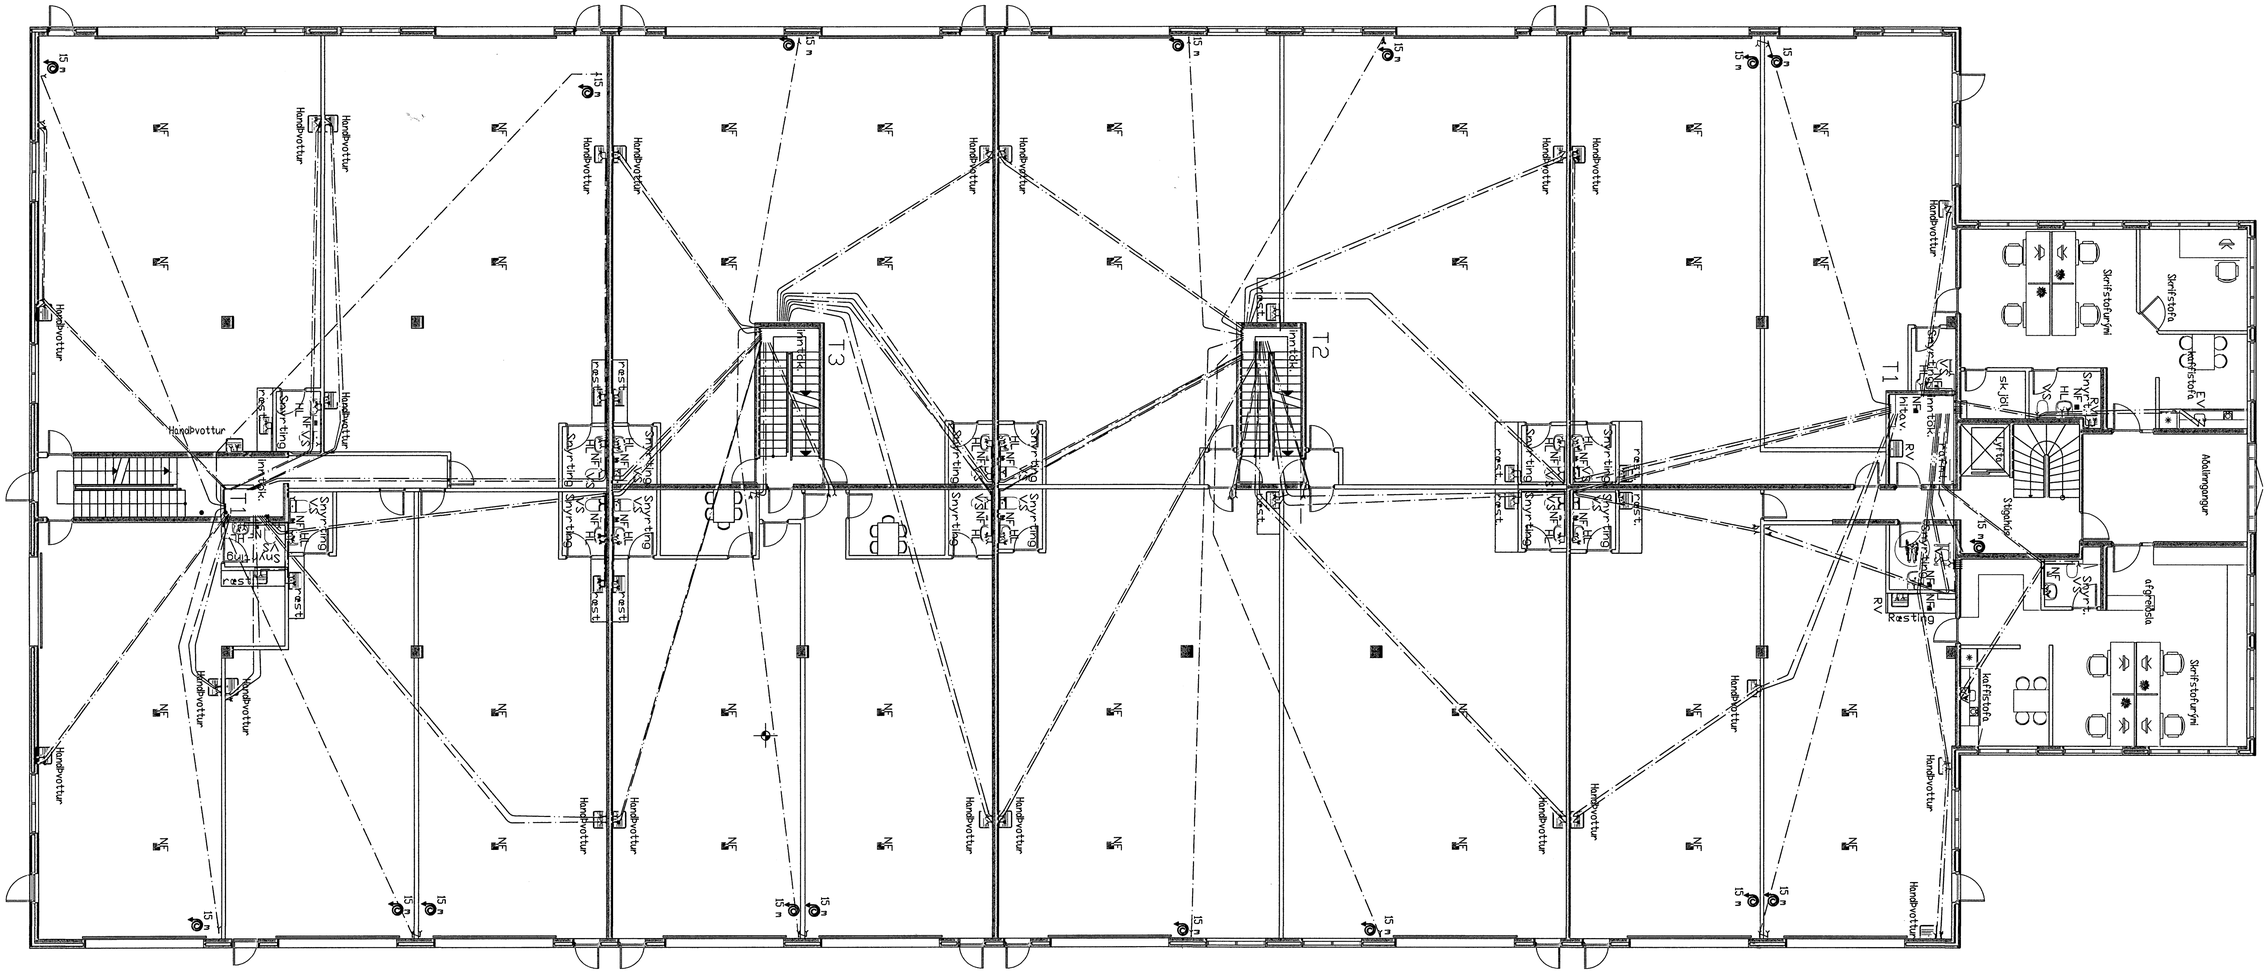

Byggingafulltrúi Hafnarfjarðar
Afgreitt þann
15 AUG 2007

Sigurbjartur Halldórsson
Byggingatæknifræðingur

Byggingar		Verkkaupi: Klettar ehf	Verkstaður: Cuxhavengata 1, Hafnarfirði
	Sigurbjartur Halldórsson kt. 230656-3479 s: 8768022 Laxakvæsl 35, 110 Reykjavík	Dagsetning: 020807	Teikning: Neysluvatnslagnir Grunnmynd 1 hæð
	Hannað: Sigurbjartur Halldórsson	Mælikvarði: 1:100	Númer teikningar: N101
	Teiknað: Gísli Hermannsson		Yfirlestur: 05-1
Samþykkt:		Samþykkt af eftirlitsaðila:	