



SP3 - 140x433 Mkv.: 1:20

Samtals 1 stk

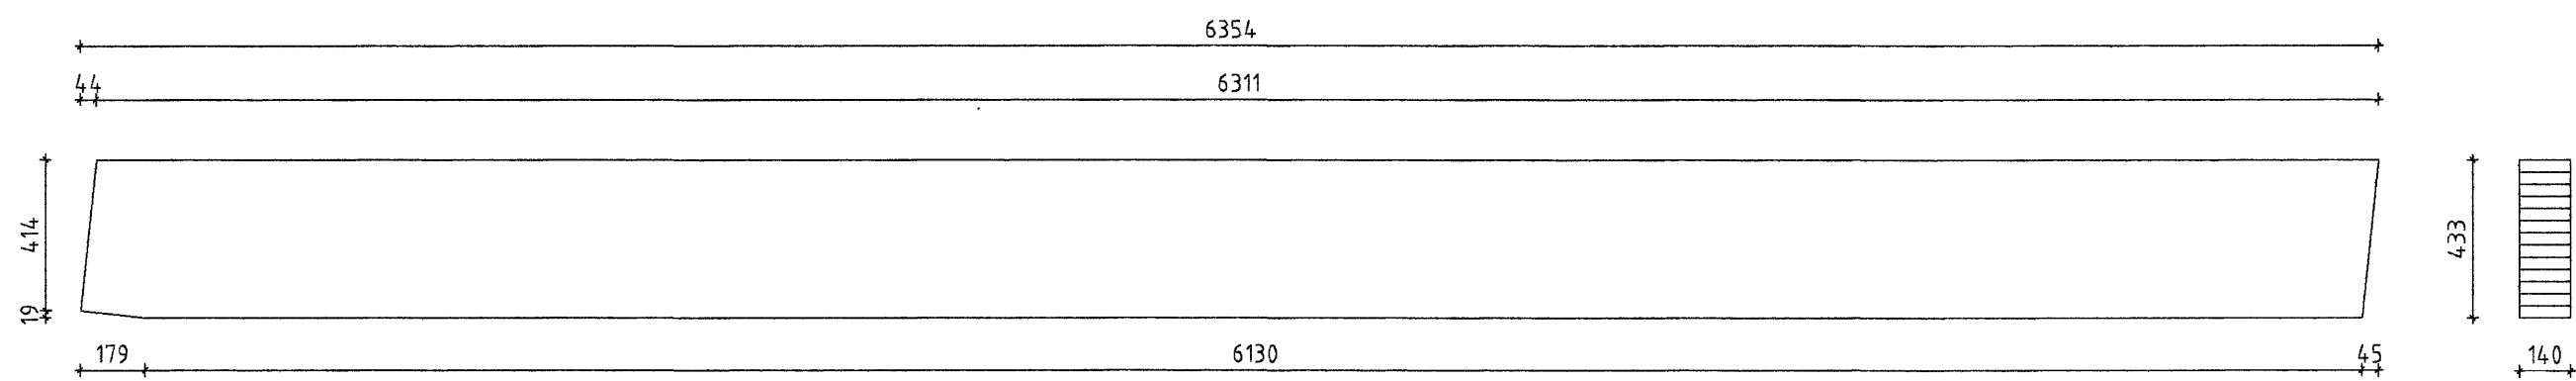


SP4 - 140x433 Mkv.: 1:20

Samtals 1 stk

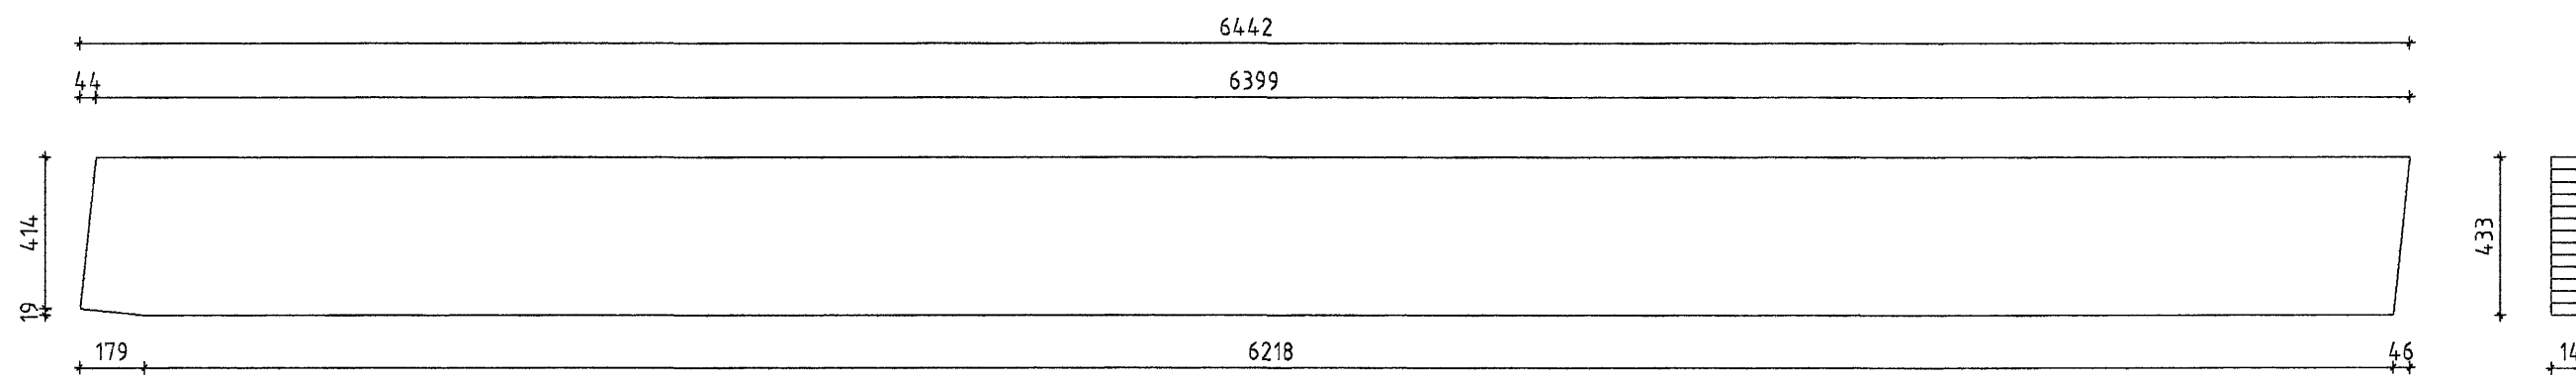


SP5 - 115x333 Mkv.: 1:20

Samtals 2 stk

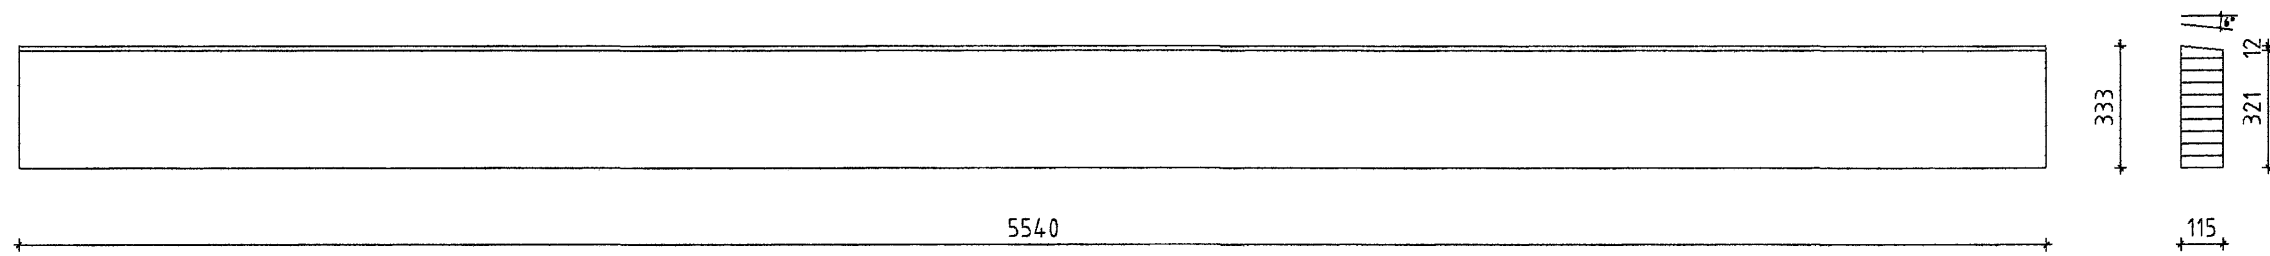


LB 1-13 90x333 Mkv.: 1:20

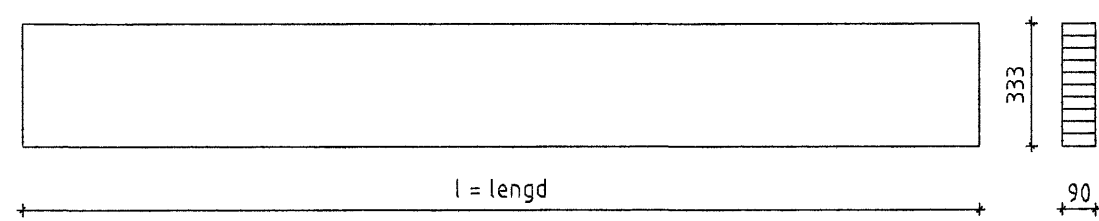


Lýsing	Fjöldi	Breidd	Hæð	Lengd
LB1 - Langbónd	8	90	333	6.115
LB2 - Langbónd	9	90	333	6.390
LB3 - Langbónd	24	90	333	6.215
LB4 - Langbónd	16	90	333	6.282
LB5 - Langbónd	10	90	333	6.256
LB6 - Langbónd	36	90	333	6.302
LB7 - Langbónd	4	90	333	6.125
LB8 - Langbónd	4	90	333	6.410
LB9 - Langbónd	12	90	333	6.325
LB10 - Langbónd	8	90	333	6.292
LB11 - Langbónd	4	90	333	6.276
LB12 - Langbónd	8	90	333	3.045
LB13 - Langbónd	8	90	333	5.505

MB 1-8 115x300 Mkv.: 1:20

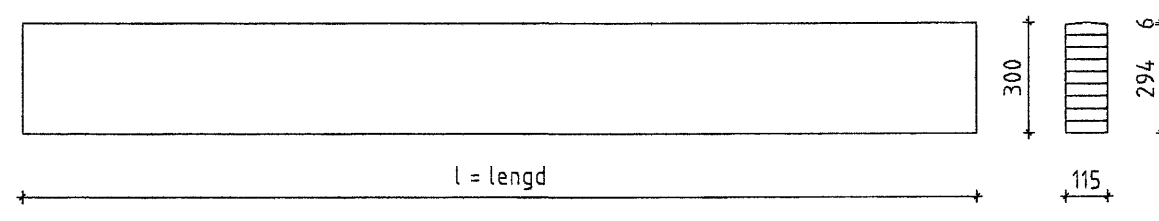


Lýsing	Fjöldi	Breidd	Hæð	Lengd
MB1 - Mambónd	1	115	300	6.125
MB2 - Mambónd	1	115	300	6.410
MB3 - Mambónd	3	115	300	6.325
MB4 - Mambónd	2	115	300	6.292
MB5 - Mambónd	1	115	300	6.276
MB6 - Mambónd	2	115	300	6.302
MB7 - Mambónd	1	115	300	3.910
MB8 - Mambónd	1	115	300	5.450

VB 1-2 65x233 Mkv.: 1:20

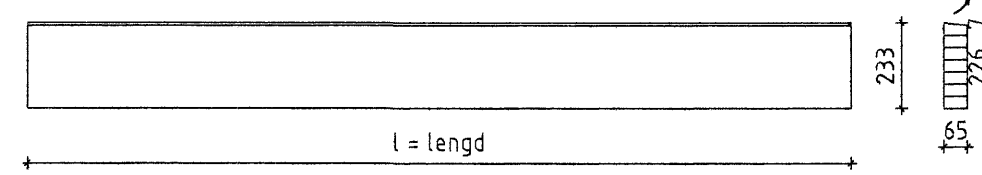


Lýsing	Fjöldi	Breidd	Hæð	Lengd
VB1 - Veggbönd	6	65	233	3.045
VB2 - Veggbönd	2	65	233	5.505

BB 1-5 185x233 Mkv.: 1:20

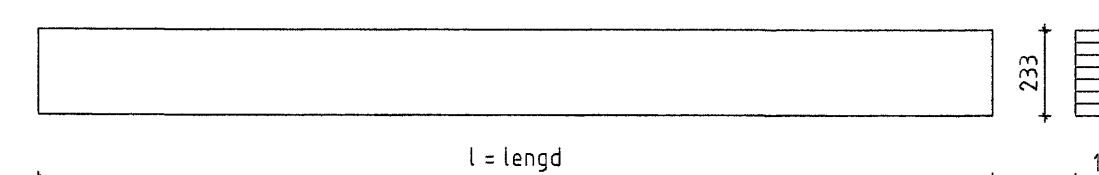


Lýsing	Fjöldi	Breidd	Hæð	Lengd
BB1 - Langbönd	4	185	233	6.115
BB2 - Langbönd	1	185	233	6.390
BB3 - Langbönd	6	185	233	6.315
BB4 - Langbönd	4	185	233	6.282
BB5 - Langbönd	4	185	233	6.302

VR 1-6 90x167 Mkv.: 1:20

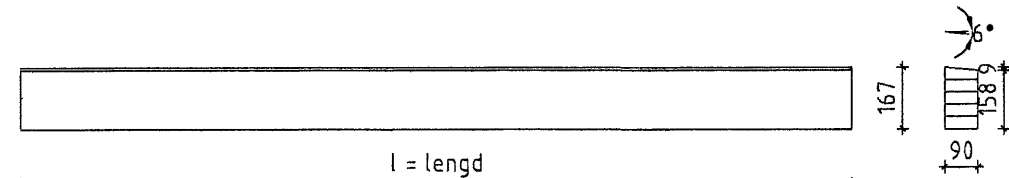


Lýsing	Fjöldi	Breidd	Hæð	Lengd
VR1 - Veggreim	2	90	167	6.115
VR2 - Veggreim	2	90	167	6.390
VR3 - Veggreim	6	90	167	6.315
VR4 - Veggreim	4	90	167	6.282
VR5 - Veggreim	2	90	167	6.256
VR6 - Veggreim	4	90	167	6.302

GB 1-9 55x333 Mkv.: 1:20

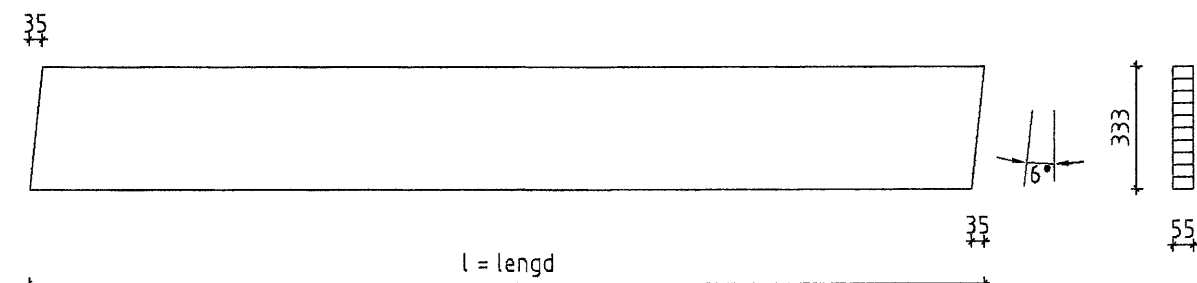

Lýsing	Fjöldi	Breidd	Hæð	Lengd
GB1 - Gallreim	16	55	333	9.537
GB2 - Gallreim	16	55	333	5.515
GB3 - Gallreim	2	55	333	6.454
GB4 - Gallreim	2	55	333	6.366
GB5 - Gallreim	2	55	333	2.271
GB6 - Gallreim	2	55	333	2.183
GB7 - Gallreim	2	55	333	2.307
GB8 - Gallreim	2	55	333	2.247
GB9 - Gallreim	2	55	333	1.810

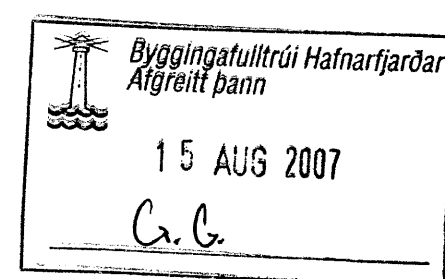

ÖLL AFNOT OG AFRITUN TEIKNINGAR AÐ HLUTA EÐA Í HEILD ER HÁÐ SKRIFLEGU LEYFI LÍMTRÉVIRNETS EHF.

Númer	Dags.	Skýring breytingar	Br. af
		Mkv. 1:20 Dags. 19.7.2007 Verknr. 2006020055 Útgáfa nr. 1	
Heiti Verks: Cuxhavengata 1		Tekn. REKN. YFRF. KB KB	Nr. Teikningar 302
Heiti Teikningar: Límré Framleiðsluteikningar		NAFN HÖNNUÐAR Bjarni Ingibergsson Byggingatæknifræðingur 030861-2729	Dags. Áritunar 29.7.07
		ÁRITUN HÖNNUÐAR 	Dags. Áritunar