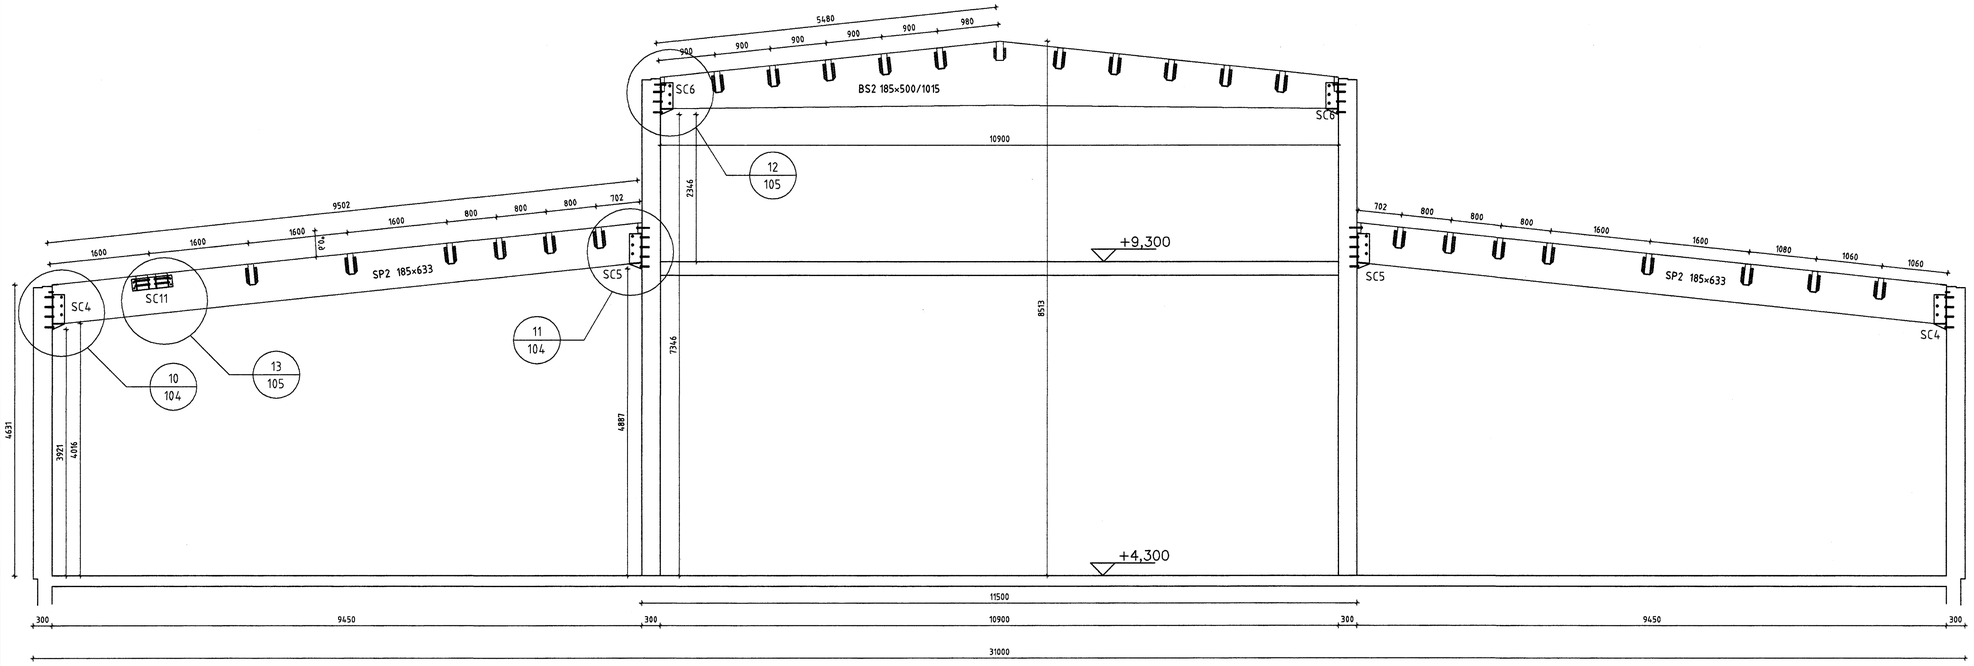

Þversnið C 101 Mkv. 1:50

Sérmynd 14 101 Mkv.: 1:10

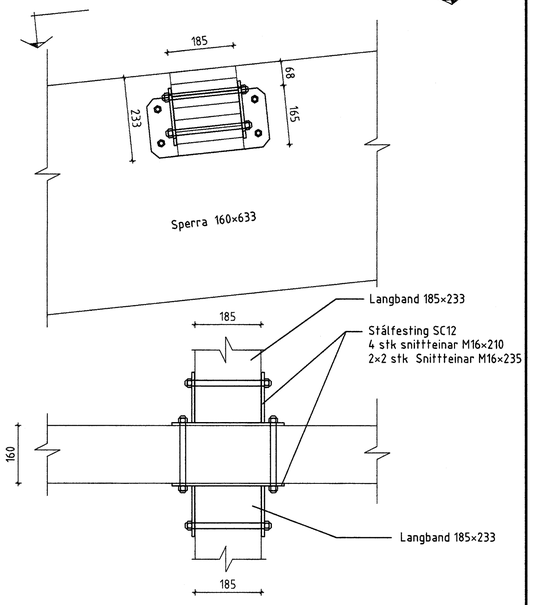

Sérmynd 15 101 Mkv.: 1:10

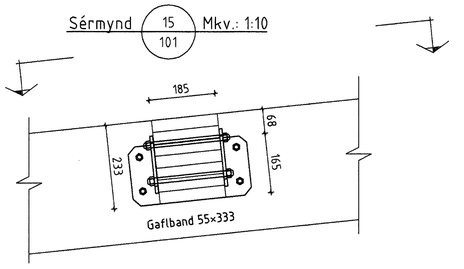

Sérmynd 11 104 Mkv.: 1:10

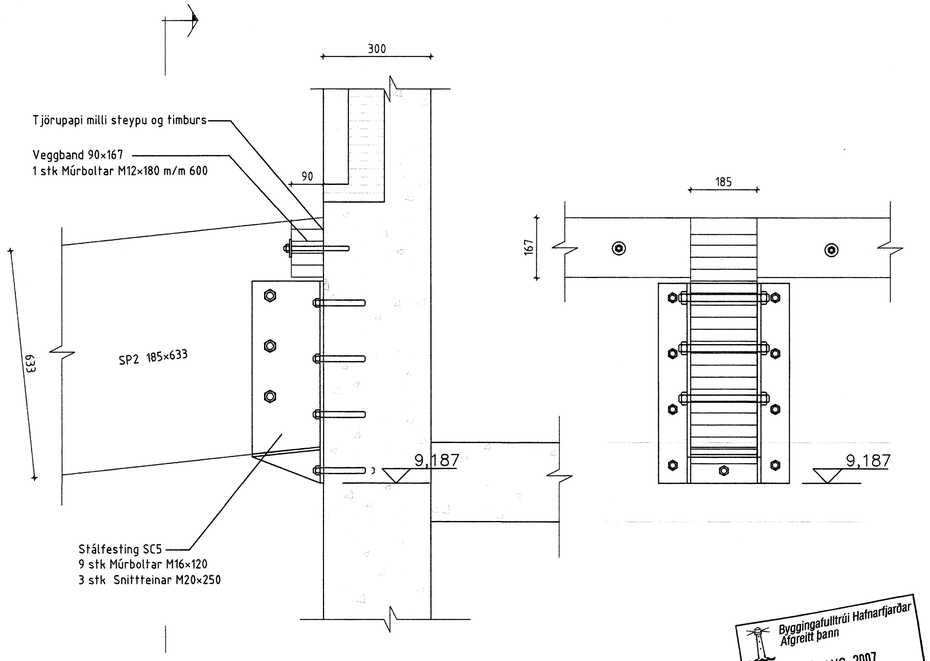

Sérmynd 10 104 Mkv.: 1:10

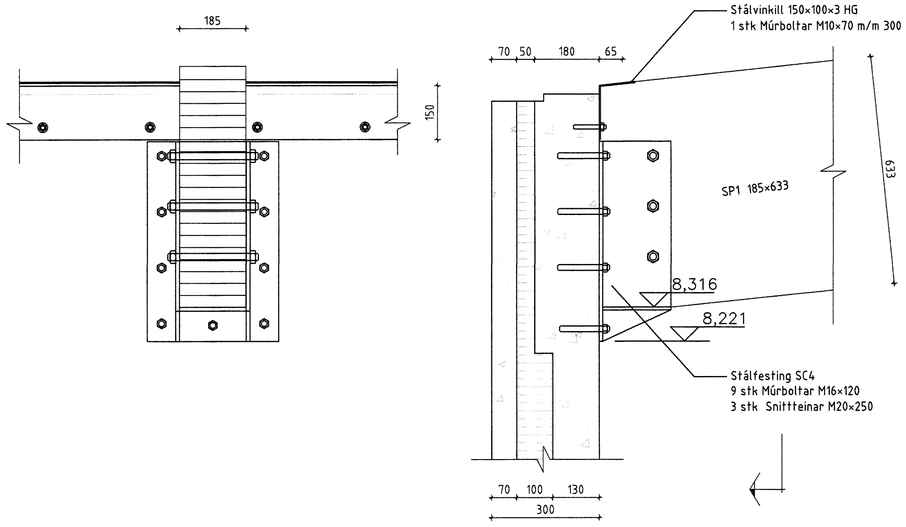

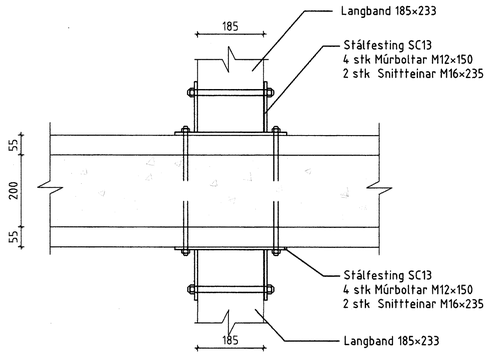

ÖLL AFNOT OG AFRITUN TEIKNINGAR AÐ HLUTA EÐA Í HEILD ER HÁÐ SKRIFLEGU LEYFI LÍMTRÉVÍRNETS EHF.

Númer	Dags.	Skýring breytingar	Br. af

Byggingafulltrúi Hafnarfjarðar
Afgreitt þann
15 AUG 2007
G.G

LímtréVírnet
Tæknideild
Gylfaflöt 9, 112 Reykjavík
kt. 700269-2729
Sími: 530 6000 Fax: 530 6019

MKV.	DAGS.	VERKNR.	ÚTGÁFA NR.
1:50, 1:10	19.7.2007	2006020055	1
TEIKN.	REIKN.	YFIRF.	NR. TEIKNINGAR
KB	KB		104

HEITI VERKS: Cuxhavengata 1

NAFN HÖNNUÐAR: Bjarni Ingibergsson, Byggingatæknifræðingur, 030861-2729

HEITI TEIKNINGAR: Þversnið C, sérmyndir

ÁRITUN HÖNNUÐAR: Bjarni Ingi 27/8 07

ÁRITUN SAMRÆMI HÖNNUÐAR: 6/8 07

DAGS. ÁRITUNAR

101 Cuxhavengata 1.dwg