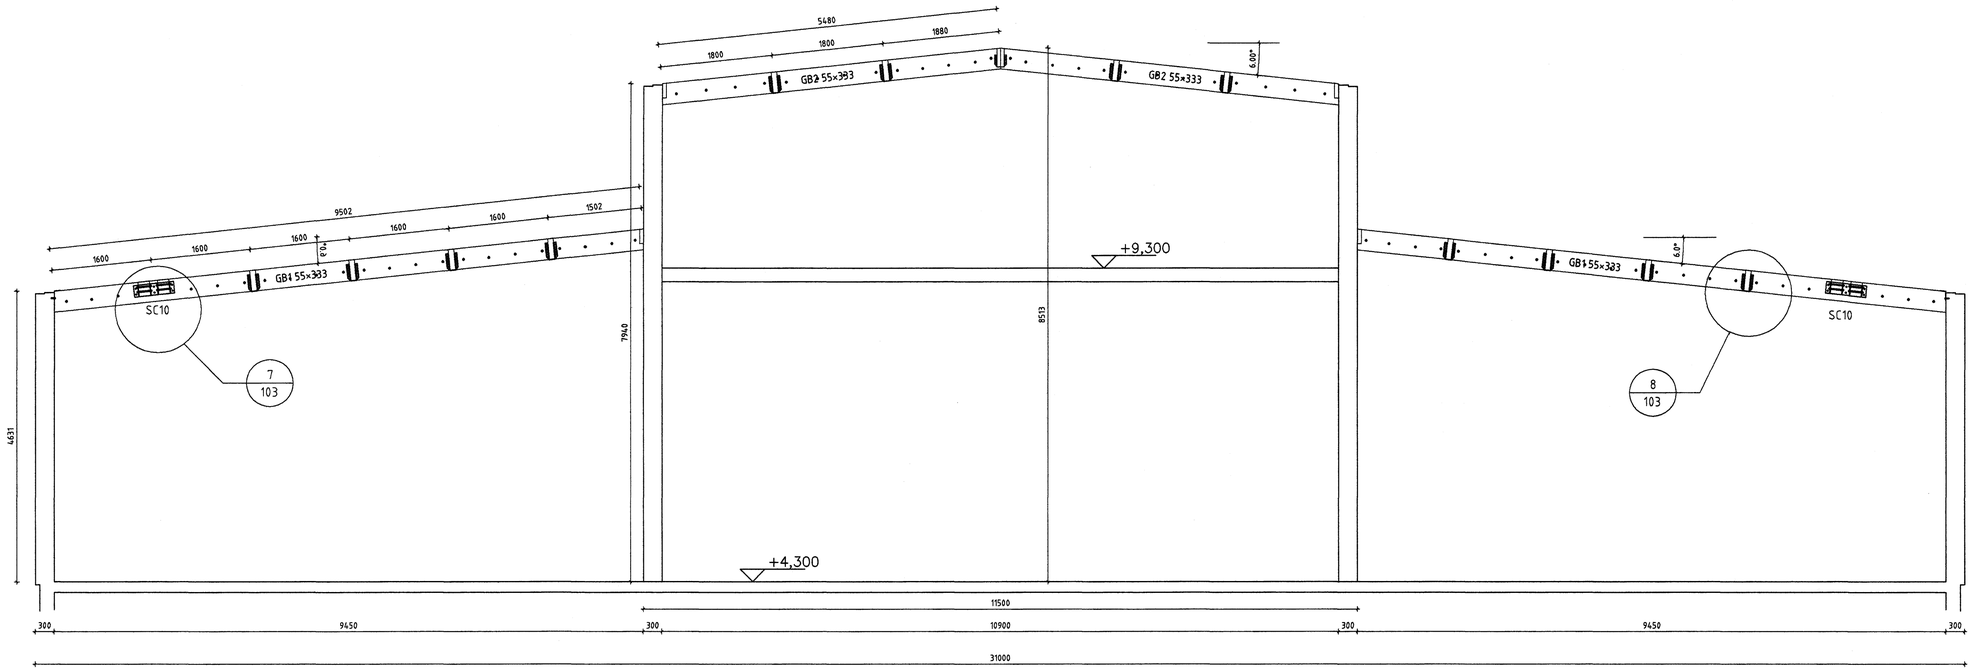

Þversnið B 101 Mkv. 1:50

Sérmynd 4 102 Mkv.: 1:10

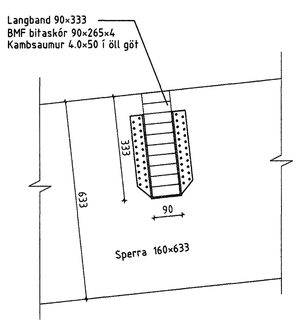

Sérmynd 5 102 Mkv.: 1:10

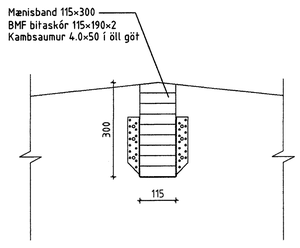

Sérmynd 6 102 Mkv.: 1:10

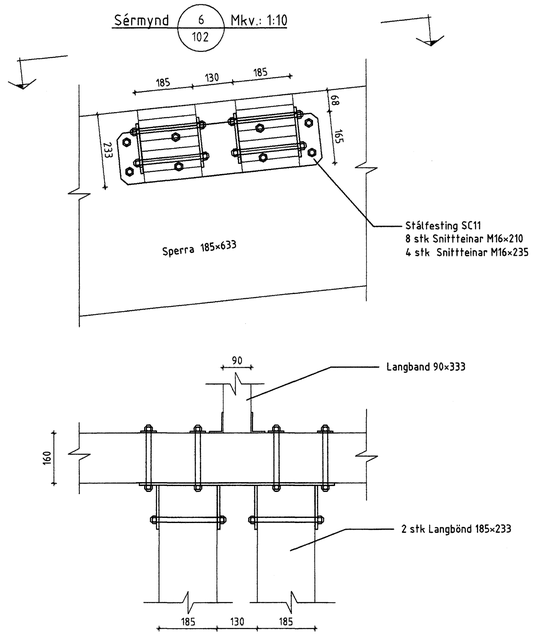

Sérmynd 7 103 Mkv.: 1:10

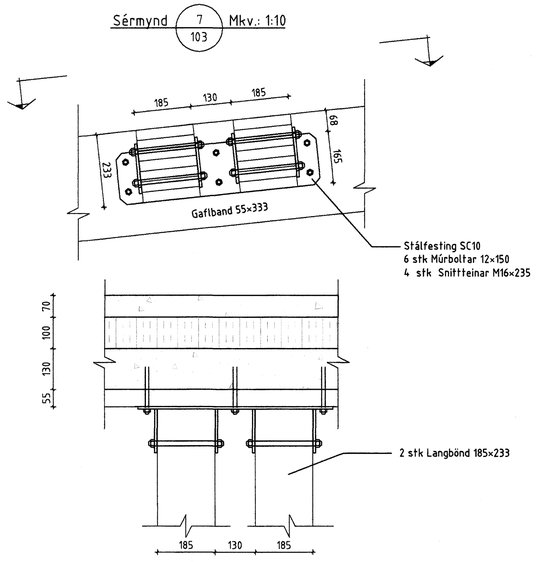

Sérmynd 8 103 Mkv.: 1:10

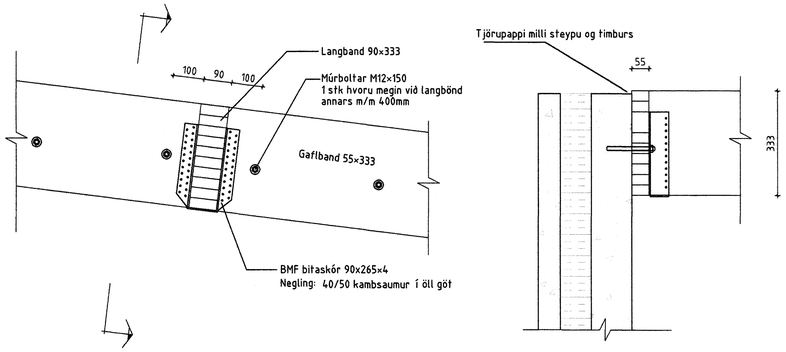

Byggingafulltrúi Hafnarfjarðar
Afgreitt þann
15 AUG 2007

ÖLL AFNOT OG AFRITUN TEIKNINGAR AÐ HLUTA EÐA Í HEILD ER HÁÐ SKRIFLEGU LEYFI LÍMTRÉVÍRNETS EHF.

Númer	Dags.	Skýring breytingar	Br. af

LímtréVírnet
Tæknideild
Gylfaflöt 9, 112 Reykjavík
kt. 700269-2729
Sími 530 6000 Fax: 530 6019

MKV.	DAGS.	VERKNR.	ÚTGÁFA NR.
1:50, 1:10	19.7.2007	2006020055	1
TEIKN. KB	REIKN. KB	YFIRF.	NR. TEIKNINGAR 103

HEITI VERKS: Cuxhavengata 1

NAFN HÖNNUÐAR: Bjarni Ingibergsson, Byggingatæknifræðingur, 030861-2729

HEITI TEIKNINGAR: Þversnið B, sérmyndir

ÁRITUN HÖNNUÐAR — DAGS. ÁRITUNAR 24/8 07

ÁRITUN SAMRÆM HÖNNUÐAR — DAGS. ÁRITUNAR 9/8 07

101 Cuxhavengata 1.dwg