



Saga á fyrir áfelli 10 - 15 mm djúpa rák, hreinsa sárið, grunna og kítta með límkíttri

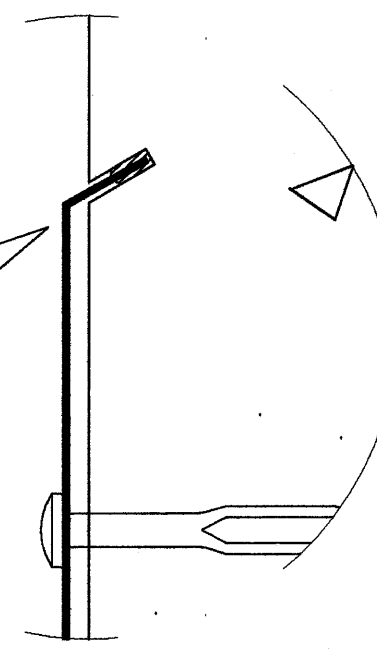


9 FRÁGANGUR ÞAKEININGA VIÐ STEYPTAN VEGG

- 1 Áfella, innri 12
- 2 Ólíukíttri
- 3 Skrúfa, 25 A 6,5 X 150 m/m 800 mm
- 4 Þéttifraud
- 5 Reknaglar Nailfix 4,5x45 mm m/m 250 mm
- 6 Þríhyrningarlisti
- 7 Tjörudúkur
- 8 Áfella, við steyptan vegg litur: hvítur 11 (Mælt á staðnum)
- 9 Skrúfa, 14 A 4,8 X 20 með skinnu m/m 250mm
- 10 Illmod 10/15

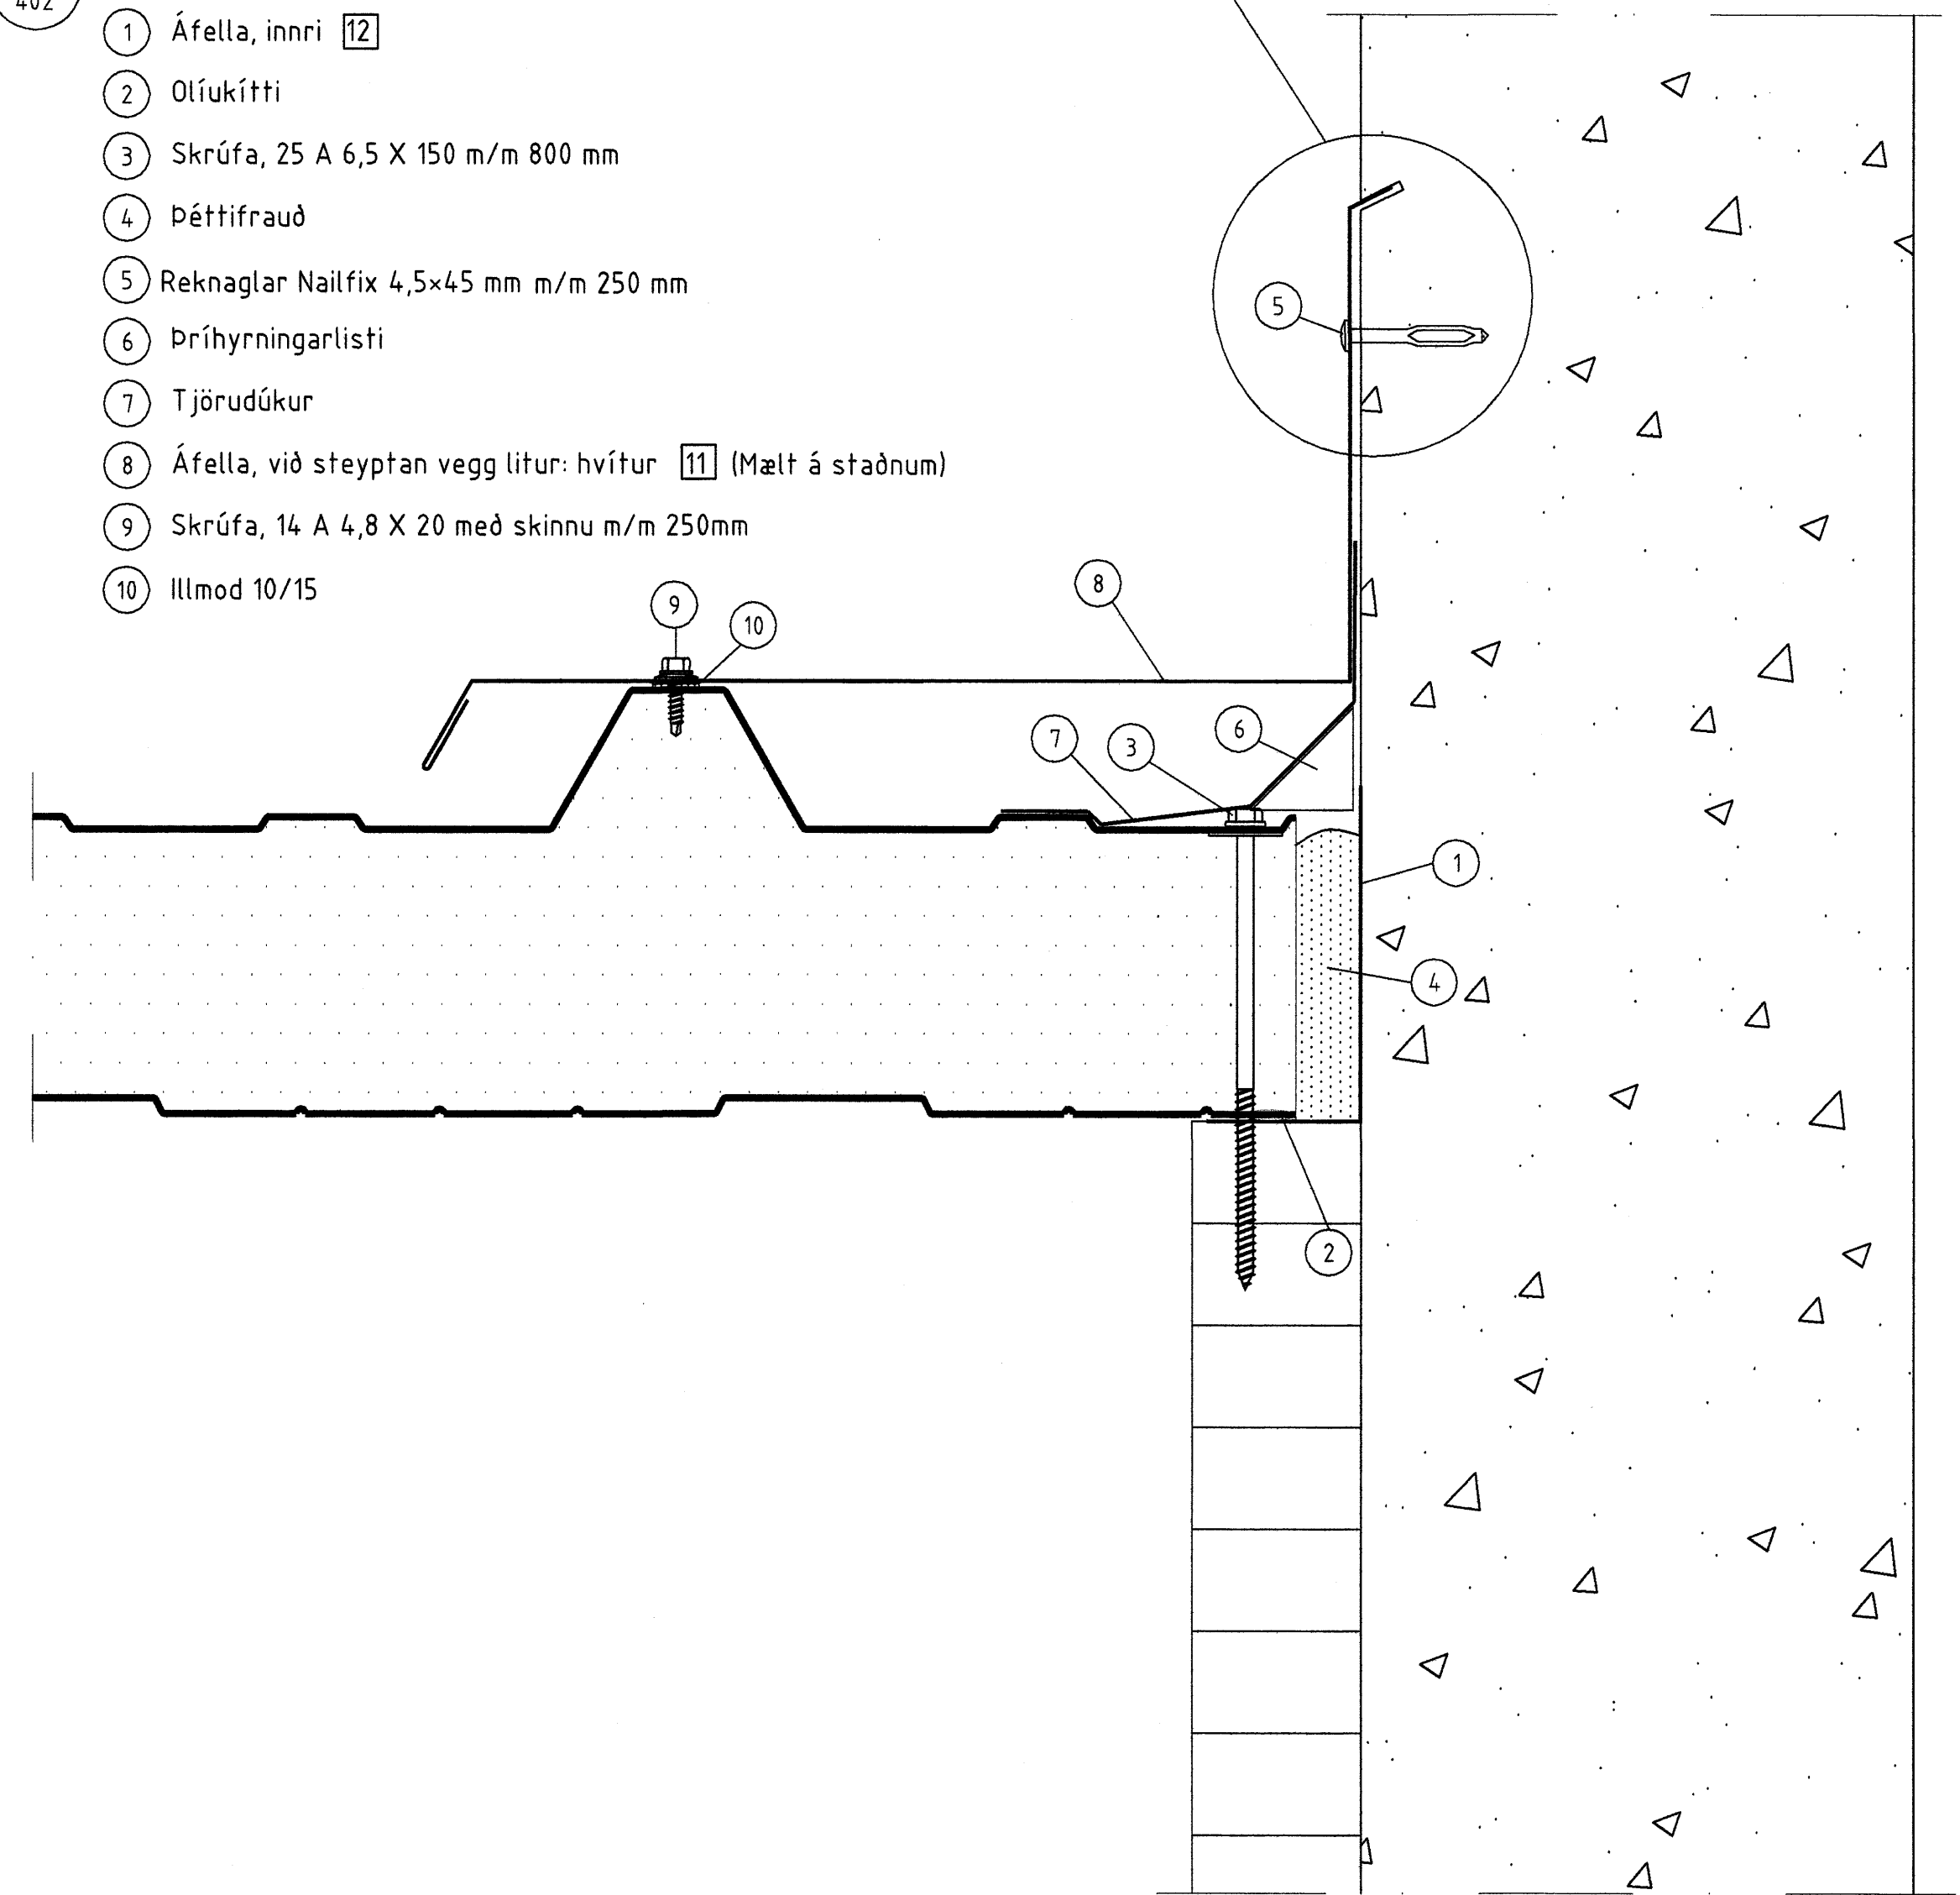

8 FRÁGANGUR EINGA VIÐ GAFL

- 1 Áfella, innri 10
- 2 Ólíukíttri
- 3 Asfaltþappi
- 4 Rekskrúfa 8x100mm c/c 600mm
- 5 Timdurbiti 45x120mm 16
- 6 Þéttifraud
- 7 Skrúfa, 25 A 6,5x150 m/m 500mm
- 8 Áfella, á gafl litur: hvítur 13
- 9 Illmod 10/15
- 10 Skrúfa, 14 A 4,8 X 20 með skinnu m/m 250mm
- 11 Skrúfa, 4,8 X 17 m/m 250 mm litur: hvítur

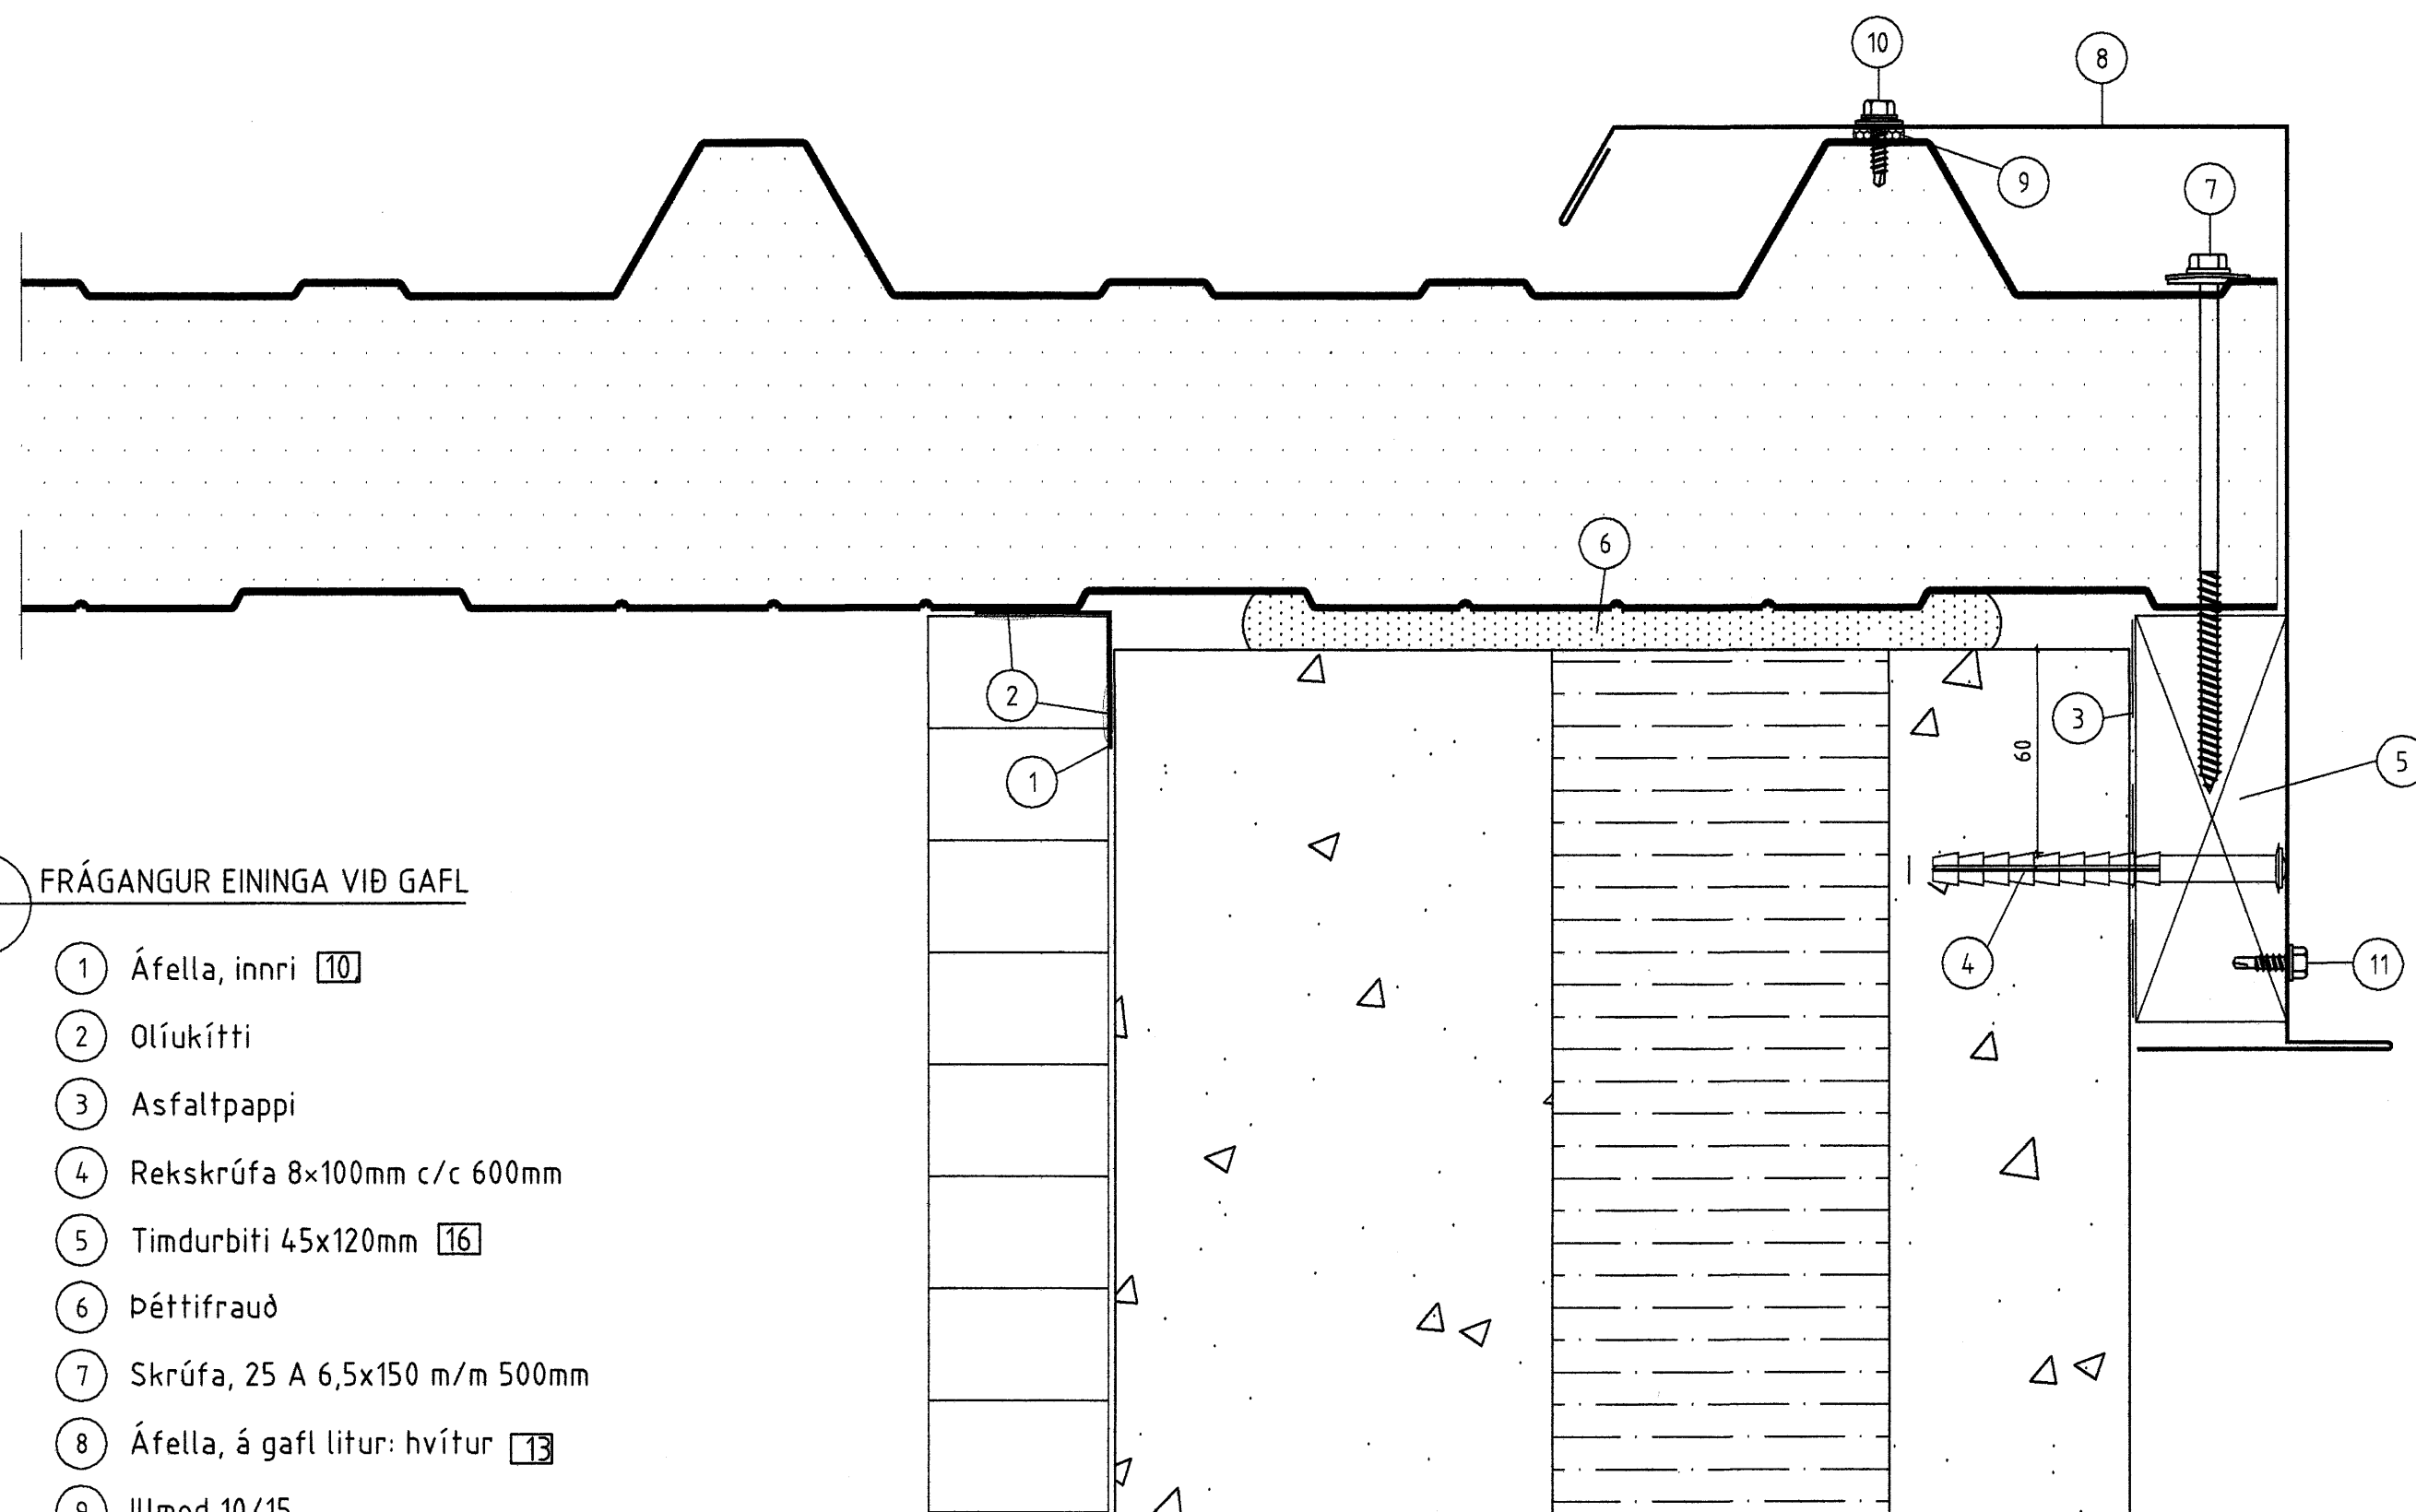

Byggingatútlit HAFNARFARAR  
Algrætt Barn  
15 AUG 2007  
G. G.

ÖLL AFNOT OG AFRITUN TEIKNINGAR AÐ HLUTA EÐA Í HEILD ER HÁÐ SKRIFLEGU LEYFI LÍMTRÉVIRNETS EHF.

Númer	Dags.	Skýring breytingar	Br. af
MKV. 1:2 DAGS. 19.7.2007 VERKNR. 2006020055 ÚTGÁFA NR. 1		TEKNI. REIKN. YFIRF. NR. TEIKNINGAR 409	
HEITI VERKS: Cuxhavengata 1 Hafnarfjörð		NAFN HÖNNUNAR Bjarni Ingbergsson Byggingatæknifræðingur 030861-2729	
HEITI TEIKNINGAR sérmyndir		ÁRITUN HÖNNUNAR ÁRITUN SAMRÆÐISÖNNUNAR 9/4 07	
		DAGS. ÁRITUNAR 20/07 DAGS. ÁRITUNAR 20/07	