




DREKAVELLIR 13 HAFNARFIRÐI.

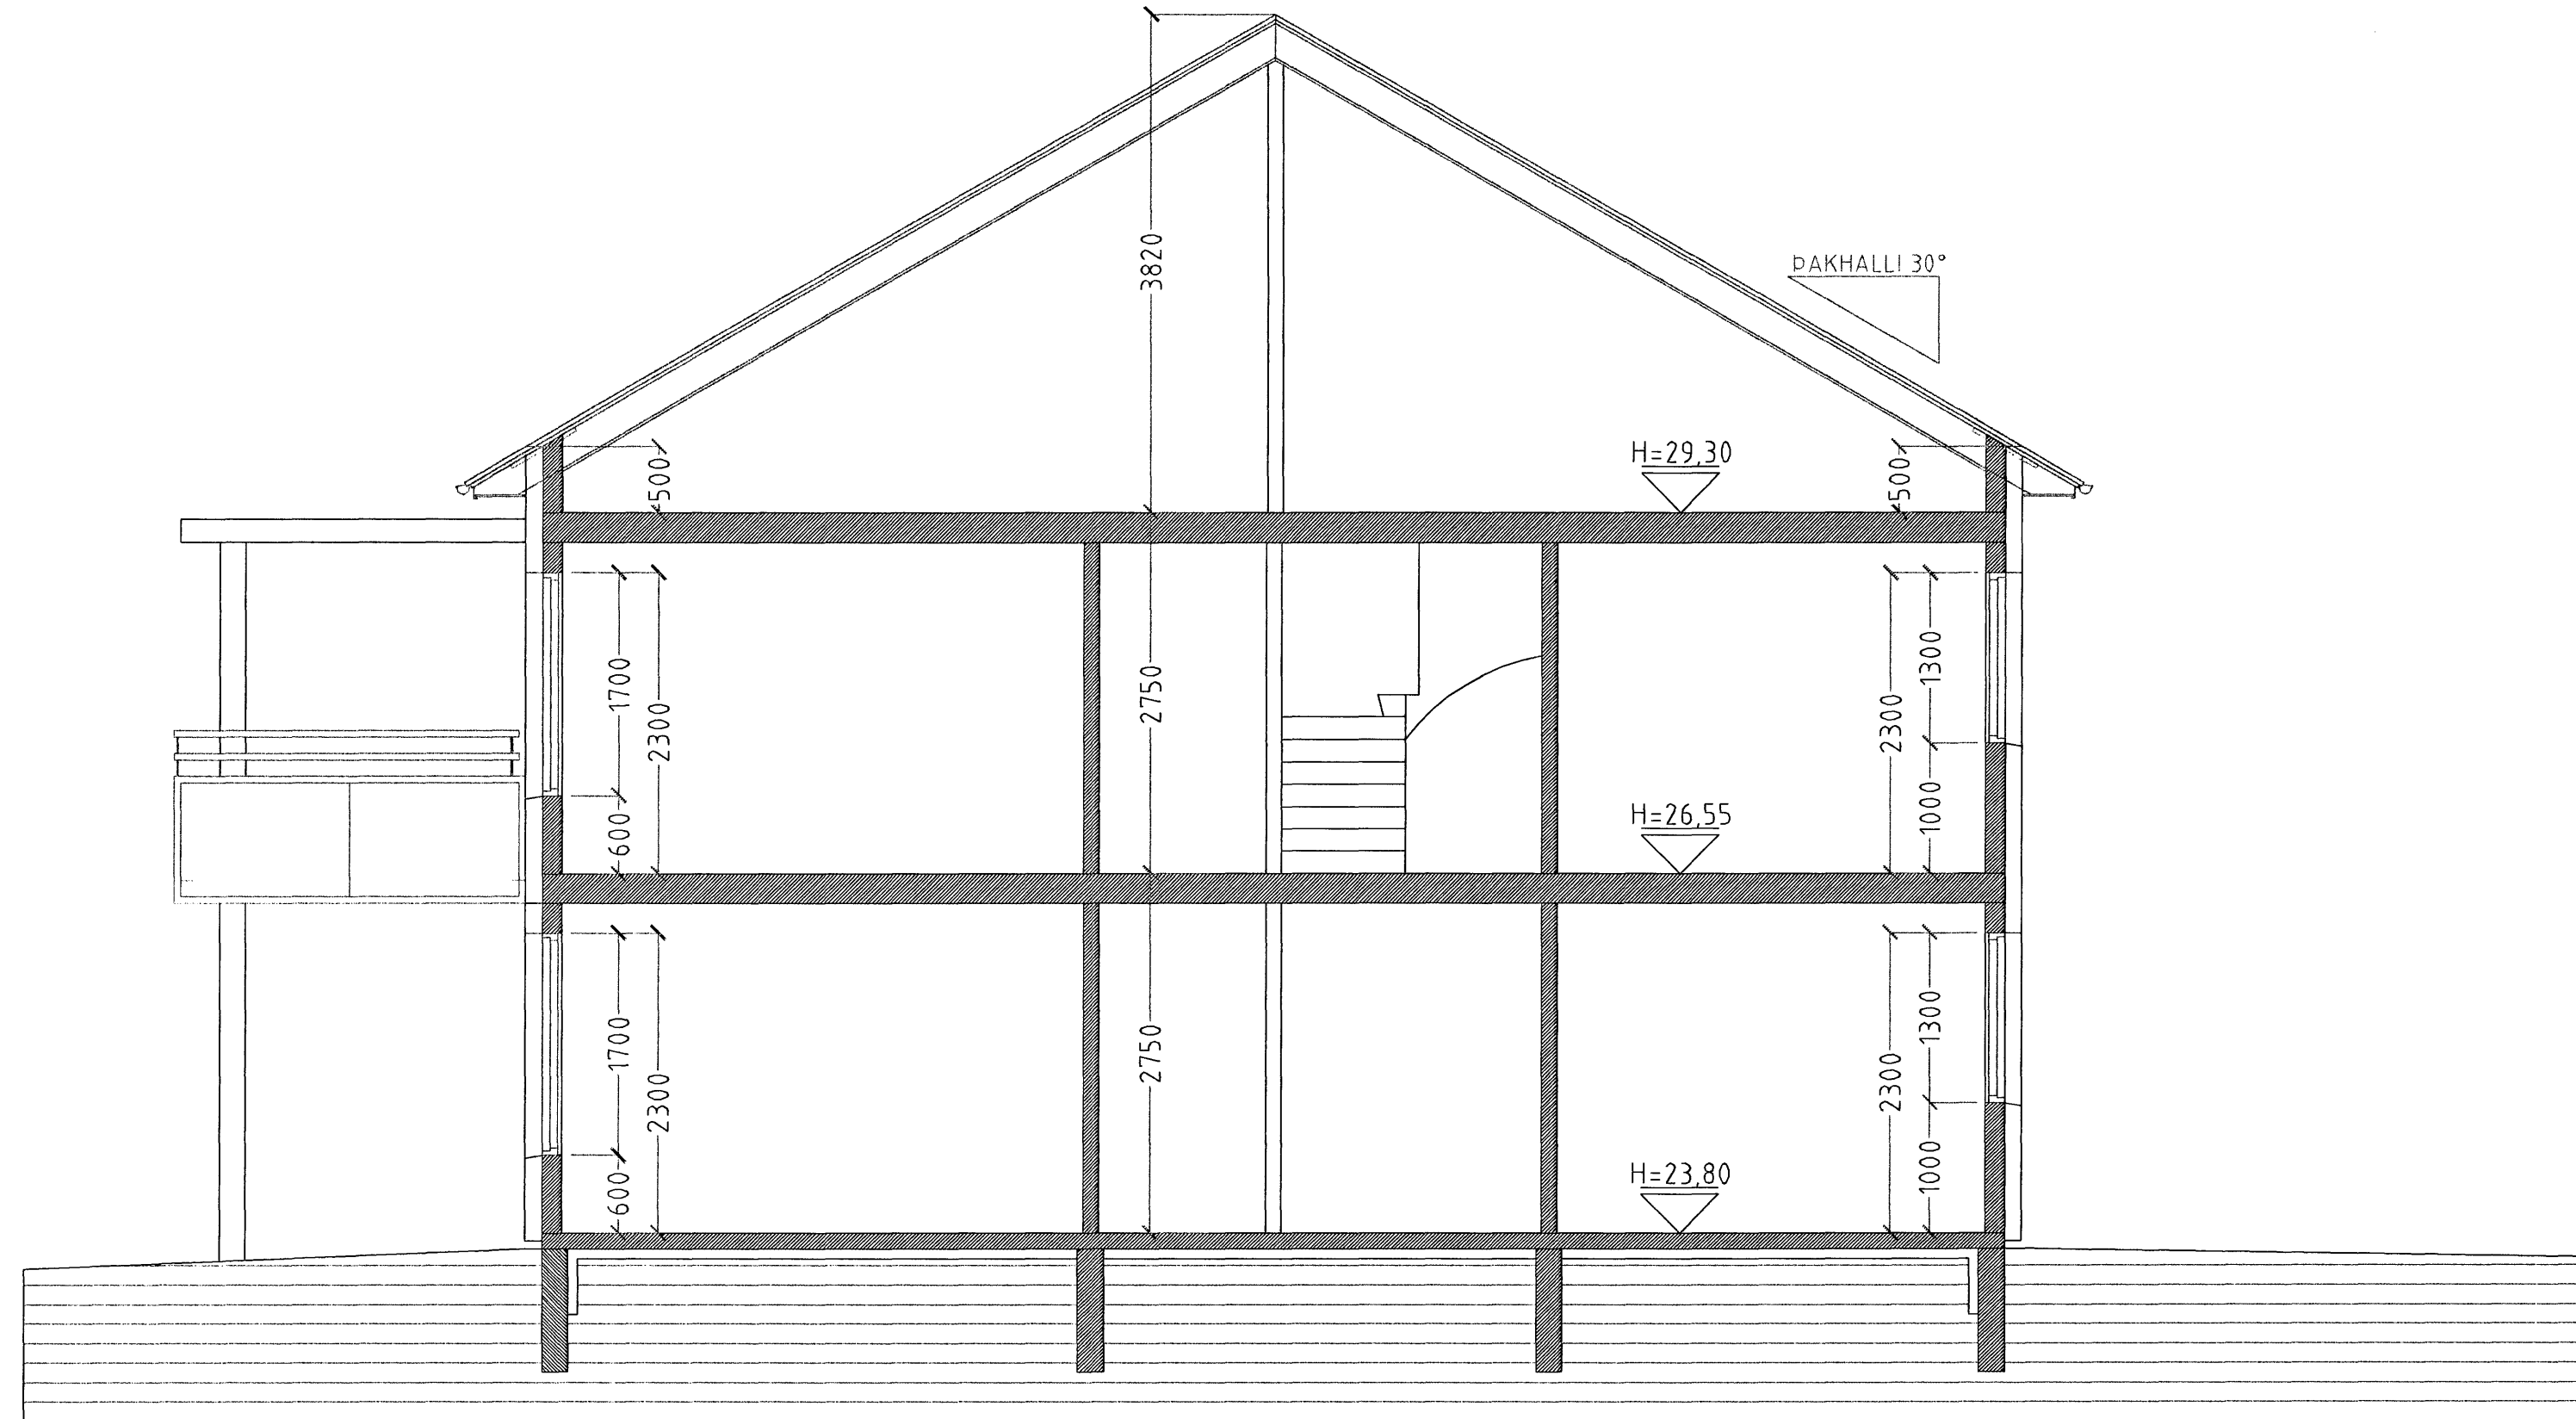


SNID A-A MKV. 1:100.

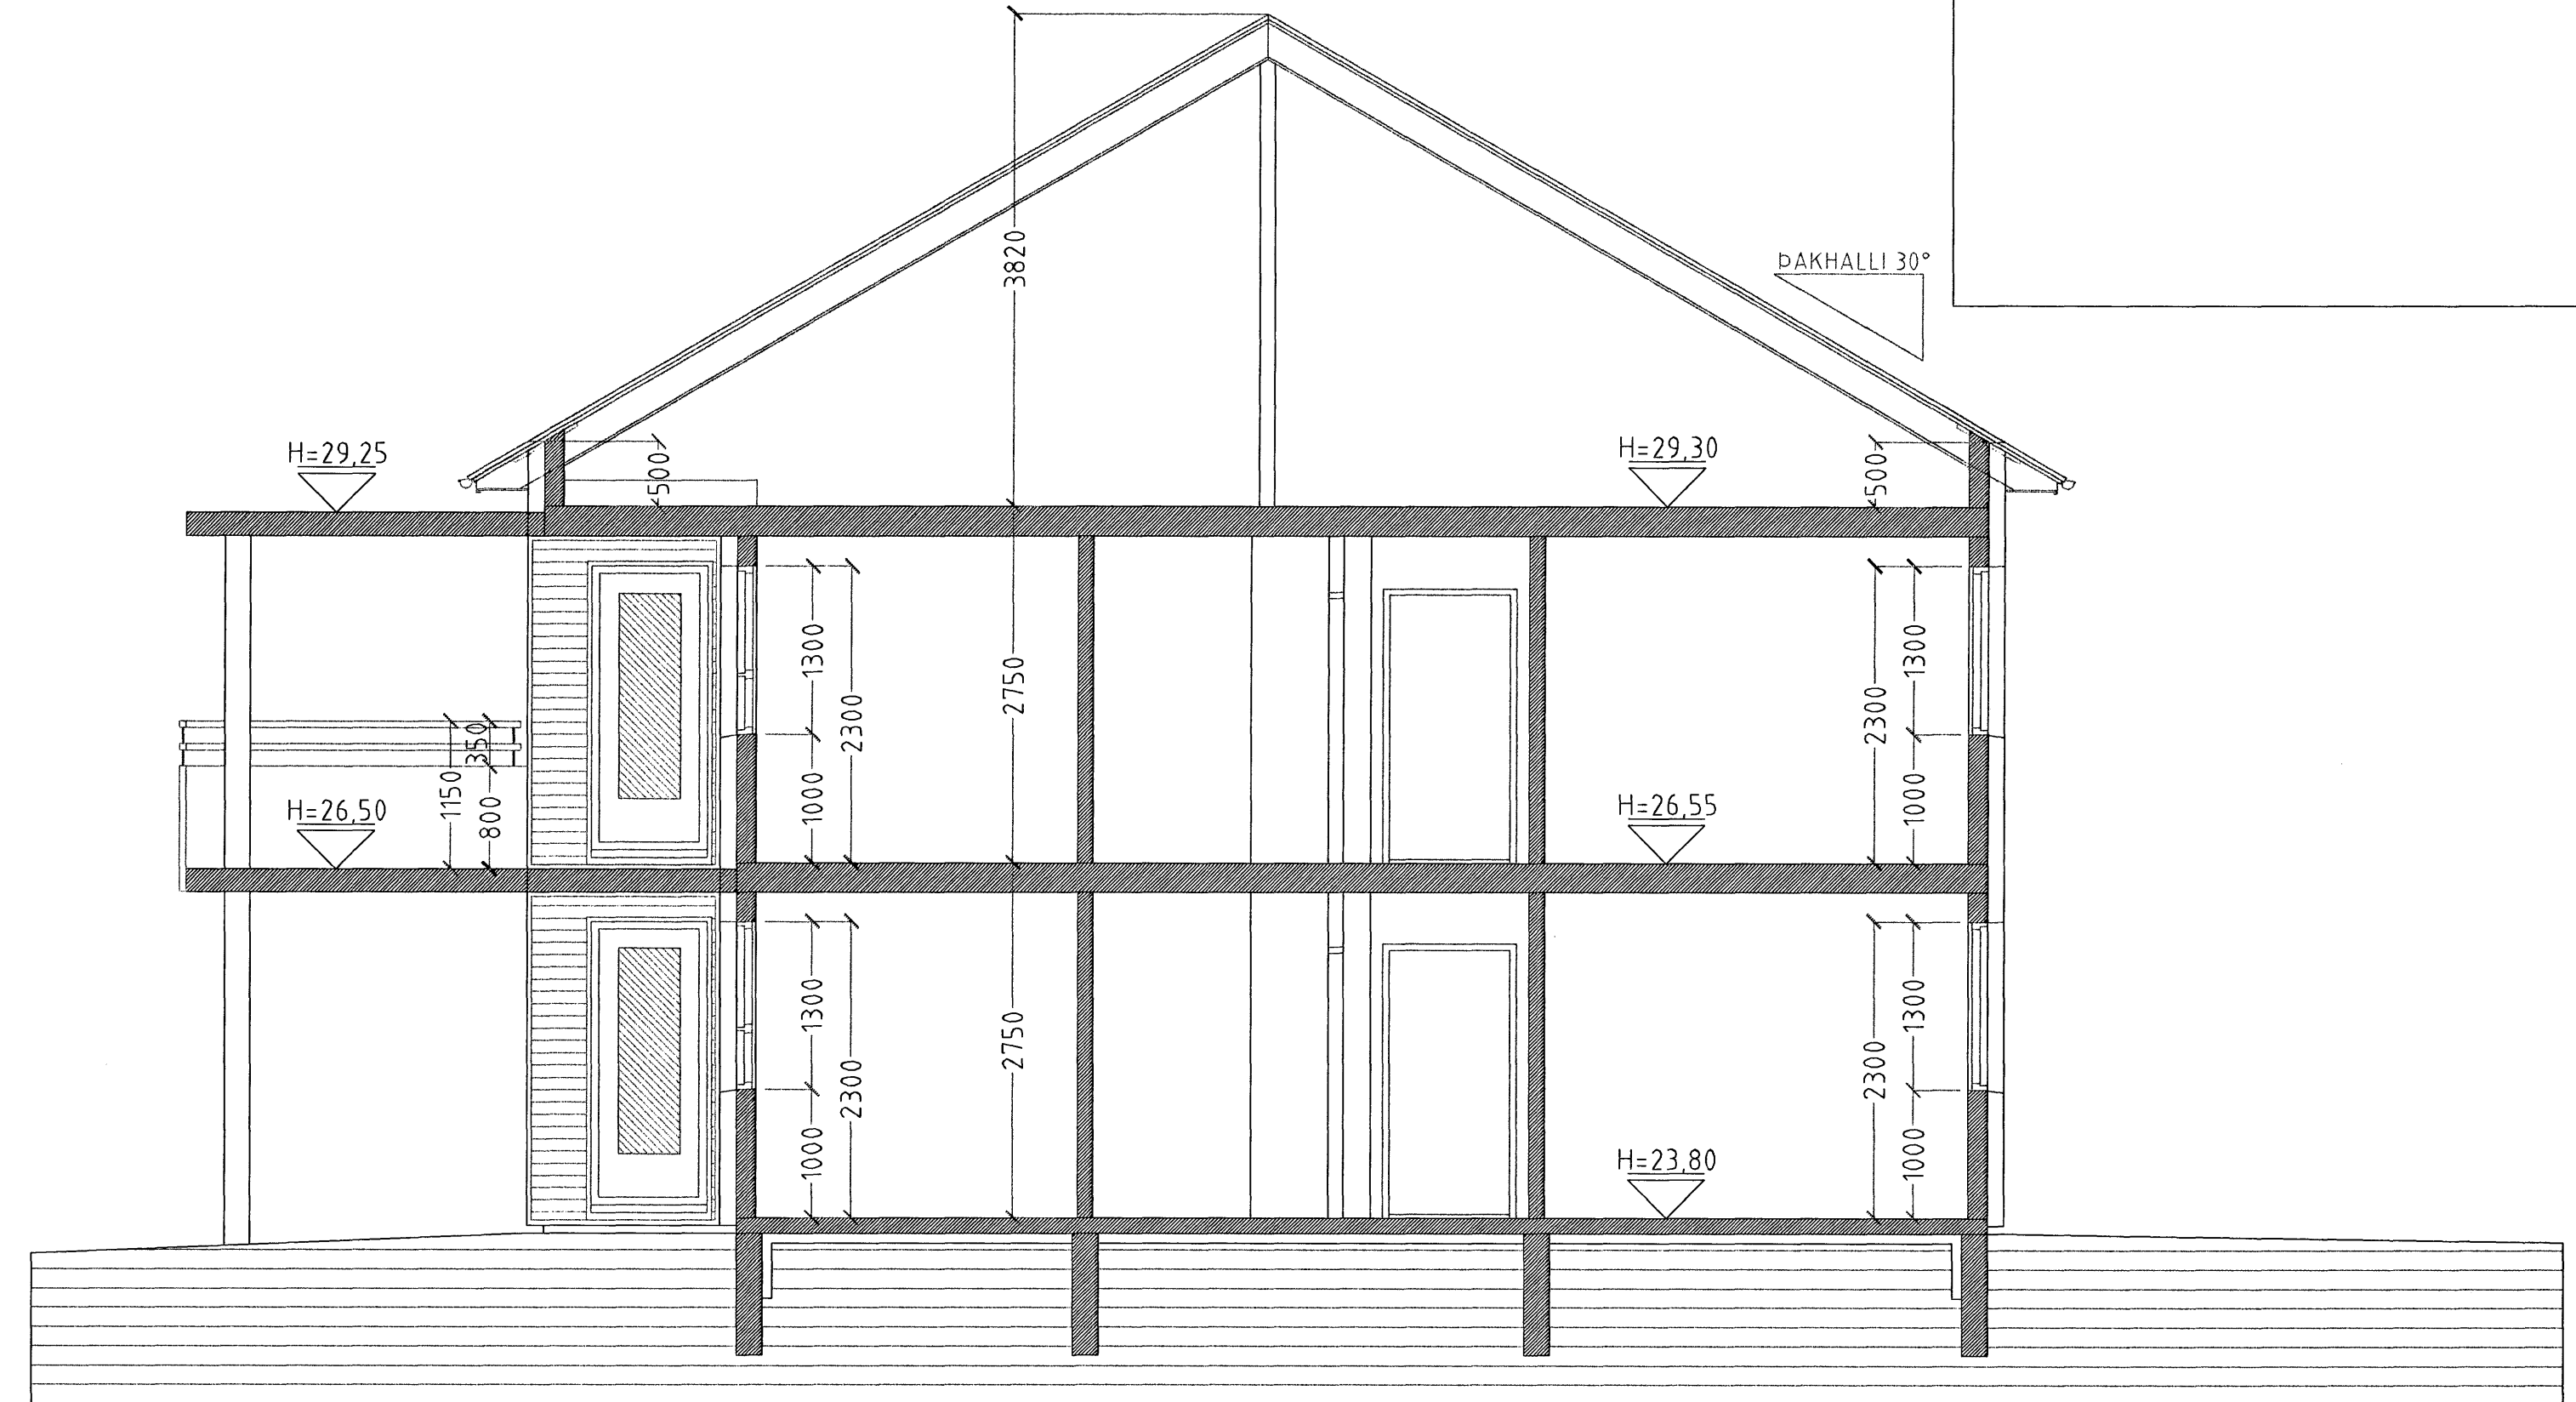

SNID B-B MKV. 1:100.

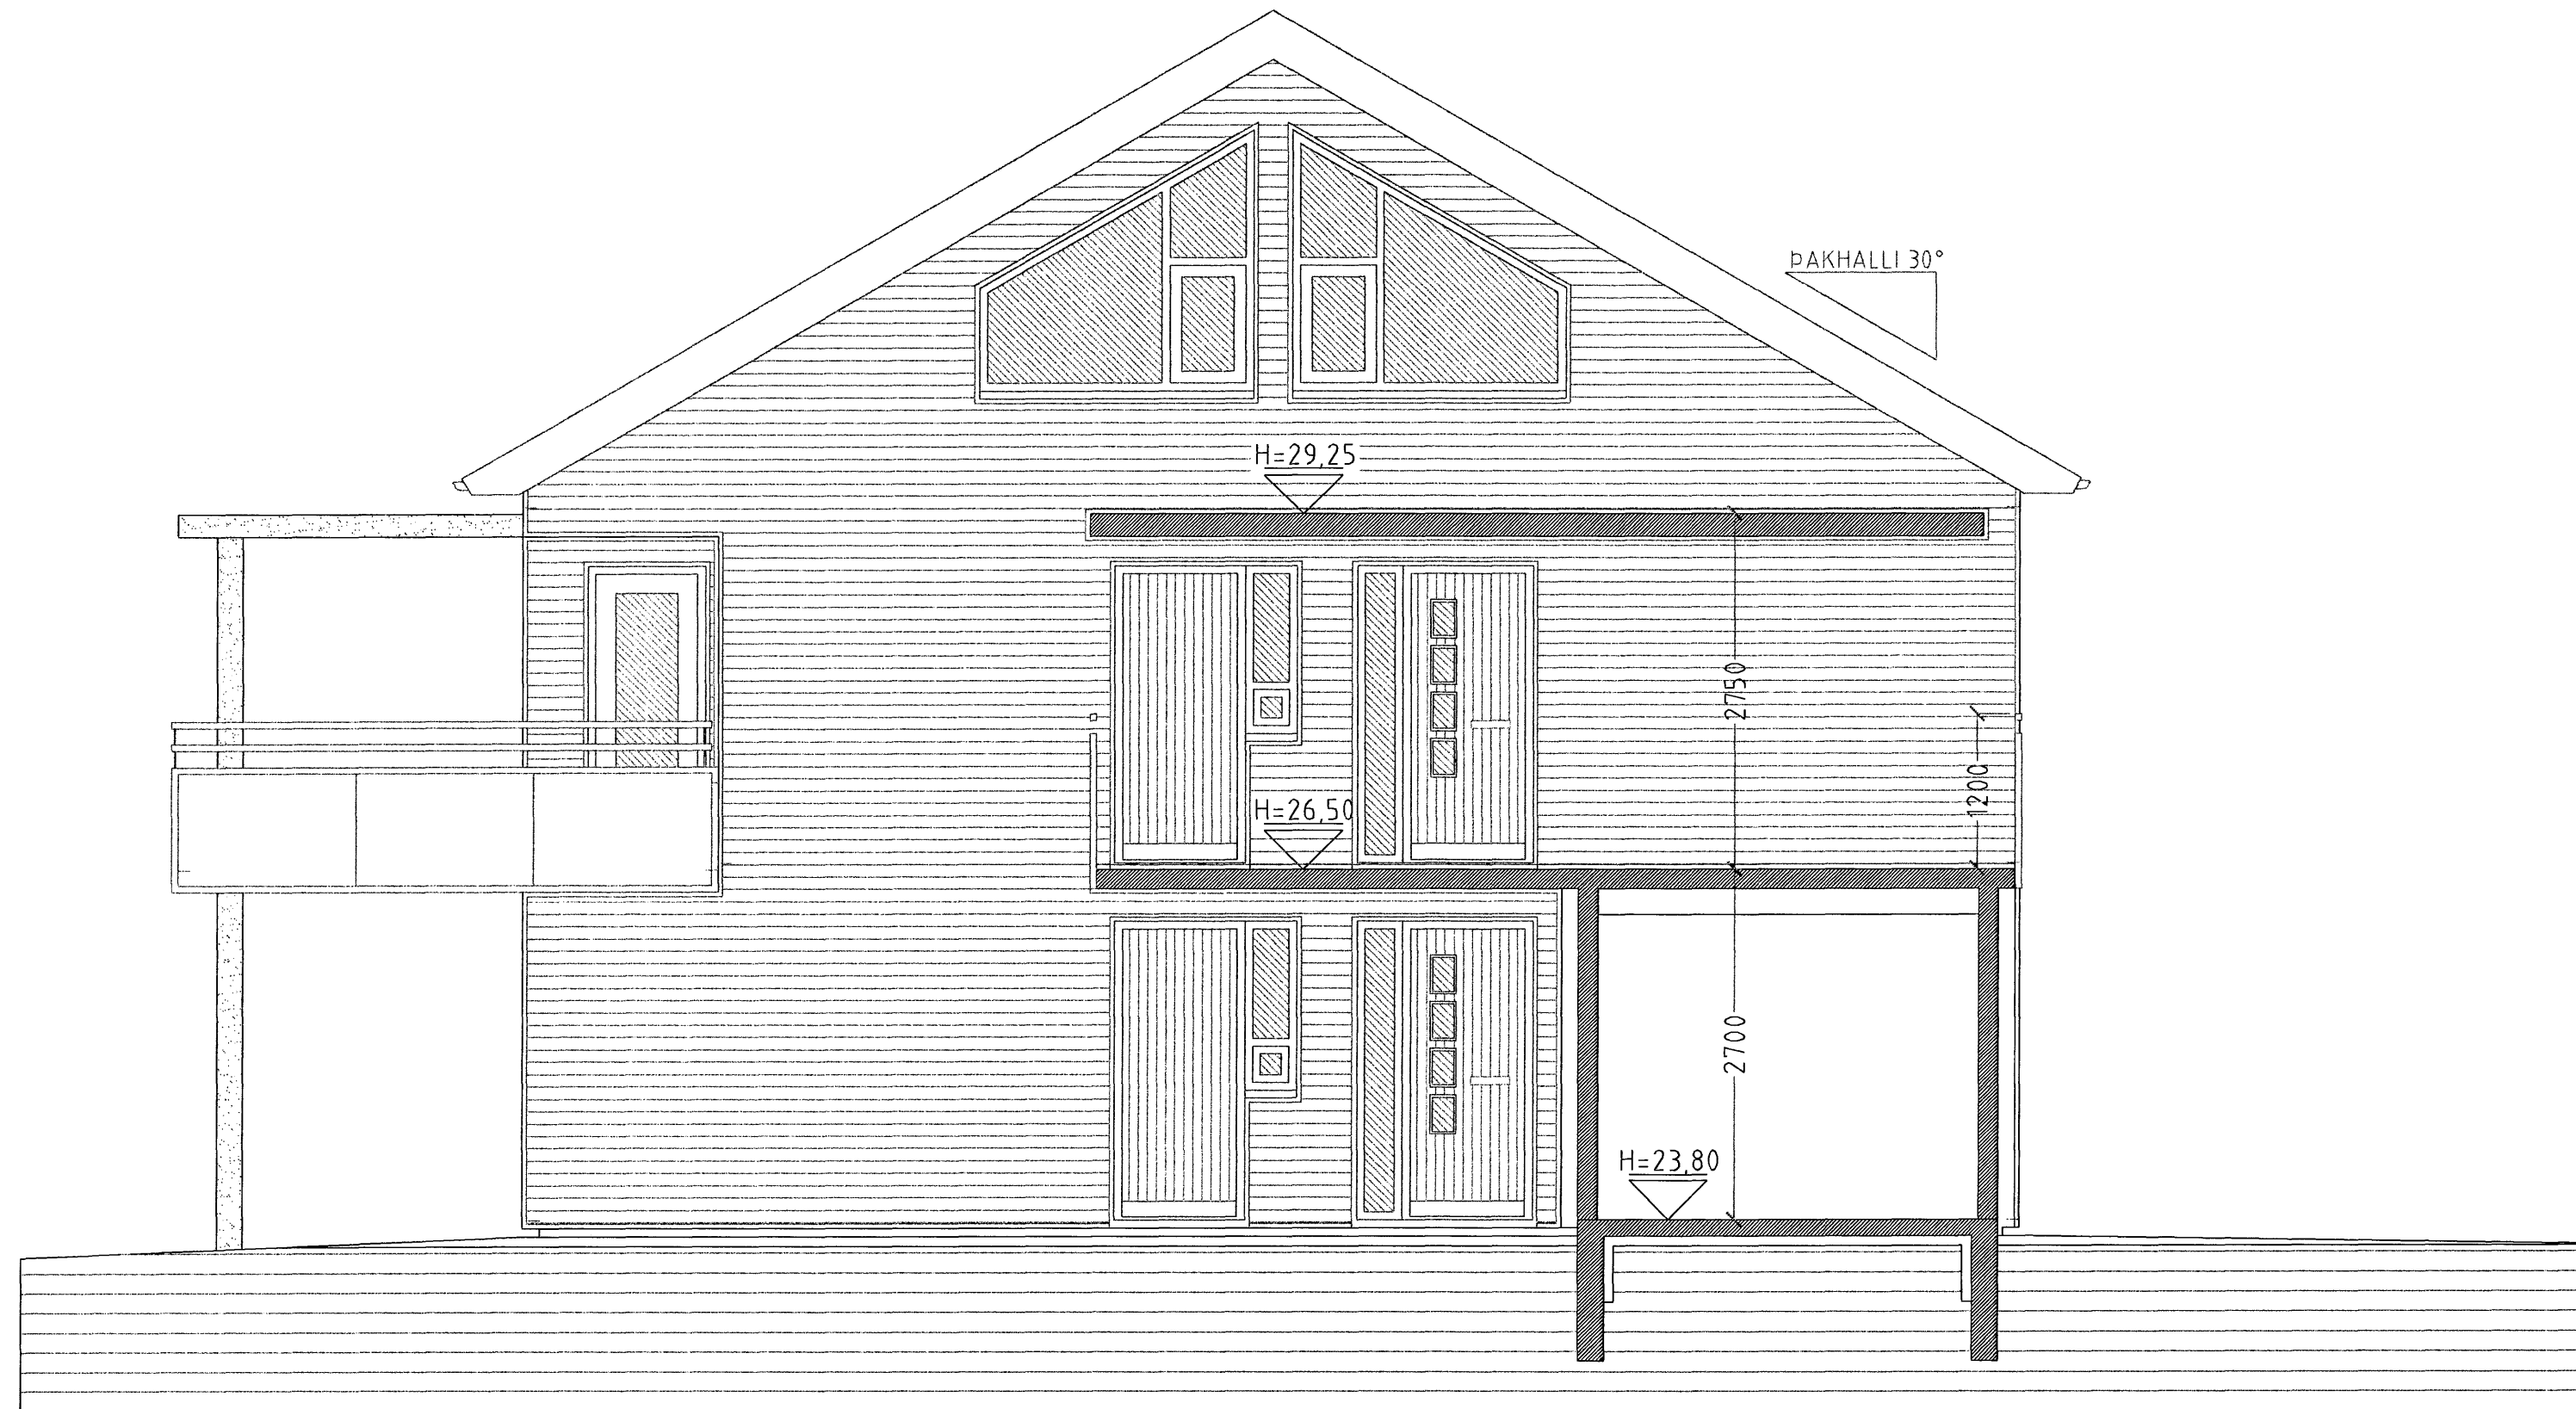

SNID C-C MKV. 1:100.

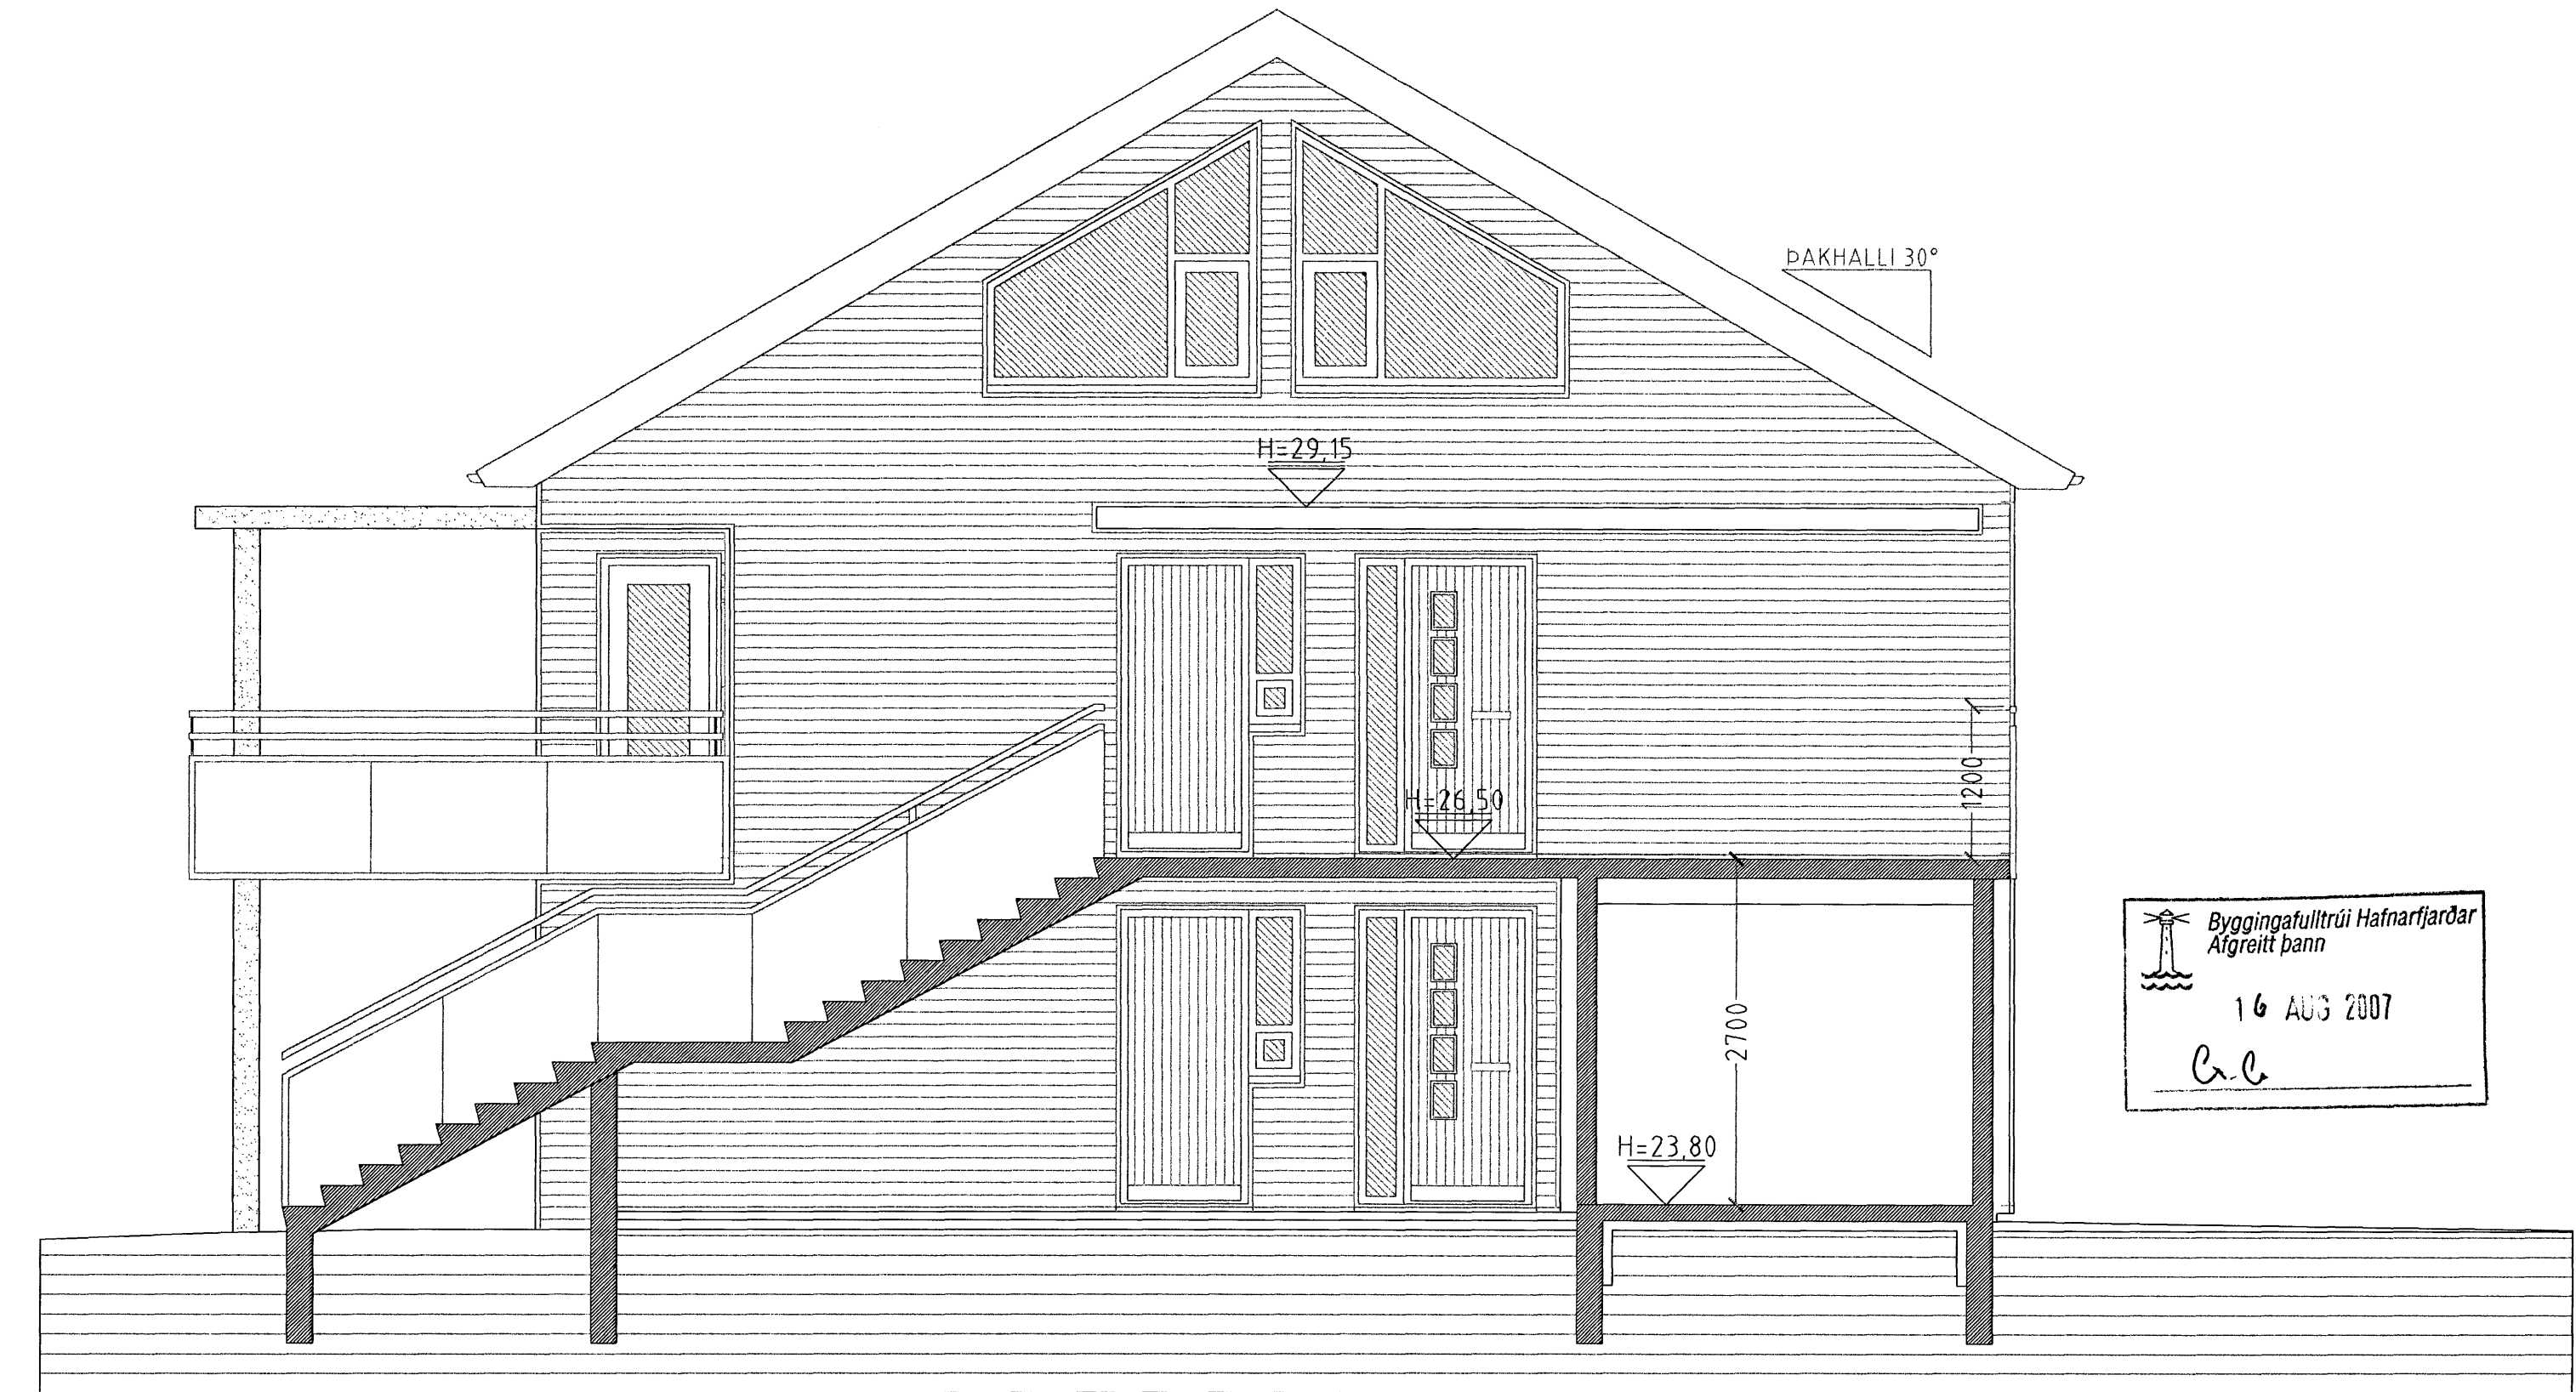

SNID D-D MKV. 1:100.

Byggingafulltrúi Hafnarfjarðar
Algreitt þann
16 AUG 2007
C.C.

DREKAVELLIR 13 HAFNARFIRÐI.

Sigurður Þorvarðarson byggingafræðingur b.f.
Teiknistofan Strandgötu 11 220 Hafnarfirði.
Sími 5651510. Netfang teiknistofan@istland.is
STH teiknistofan ehf. kt. 510298-2769. Kf. aðalhönnuðar: 141250-4189.

Skýringar	Séruppráttur.
Teikning:	Snid A-A, B-B, C-C & D-D
Mælikvæði:	1:50
Undirskrift:	1418 08 ksh
Blað nr:	4 af 6
Breytt:	