

GRUNNMYND GÖLFHITALAGNA 2. HÆÐ, 1:50

SKÝRINGAR :

HITAKERFI :


GÖLFHITALAGNIR ERU 18x2mm REHAU RAUTRM PLASTLAGNIR (EDA SAMBÆRIL.) OG ERU ÞÆR LAGÐAR Í ÁSTEYPUAG OFAN Á PLOTU. EINS OG SÝNT ER Á GRUNNMYND FARA SKAL EFTIR LEIÐBEININGUM FRAMLEIÐANDA VARDANDI MEDHÖNDLUN RÖRANNA HVER LAGNASLAUFA ER SJÁLFTÆÐUR HITAGJAFI OG SÉ HÚN HEIL OG ÓSAMSETT GÖLFHITAKERFIÐ ER UPPLÖNDUNARKERFI MED HRINGRÁSADÆLU OG HITASTÝRDUM LOKA VATNSHITASKYNJARARI FYRIR LOKA ER STAÐSETTUR Í FRAMRÁS GÖLFHITAKERFIS OG TRYGGIR AD VATNIÐ FARI EKKI OF HEITT INNÁ SLAUFURNAR (STILLA SKAL LOKANN Á 40° C) RENNSLI INNÁ HVERJA SLAUFU ER STÝRT MED SJÁLVIKURUM HITANEMUM

SETJA SKAL HLÍÐARHÖLKA UTAN UM RÖR, ÞAR SEM ÞAU FARA Í GEGNUM VEGGI OG TENGIKISTUM

SKÝRINGAR, 1. hæð :

innan/utan: innan, innan umrædds herbergis og utan, lengd að tengigrind utan herbergis

Slauða NR.	Lengd Slauflu(m) innan / utan	Staðsetning	Orka (Wótt)	Önnur Rými/ Utan svæðis
1	31 / 39	Baðherbergi	620	Gangur, forstofa, bílskúr
2	98 / 18,5	Geymsla/Þvo.	1960	Gangur, forstofa, bílskúr
3	83 / 24,5	Svefnherbergi	1660	Gangur, forstofa, bílskúr
4	57,5 / 21	Svefnherbergi	1150	Gangur, forstofa, bílskúr
5	48,5 / 68,5	Anddyri/Forstofa	970	Bílskúr
6	87,5	Bílskúr	1750	
7	66,5	Bílskúr	1330	
Samtals			9440/3434	
Orkuþörf			12438	

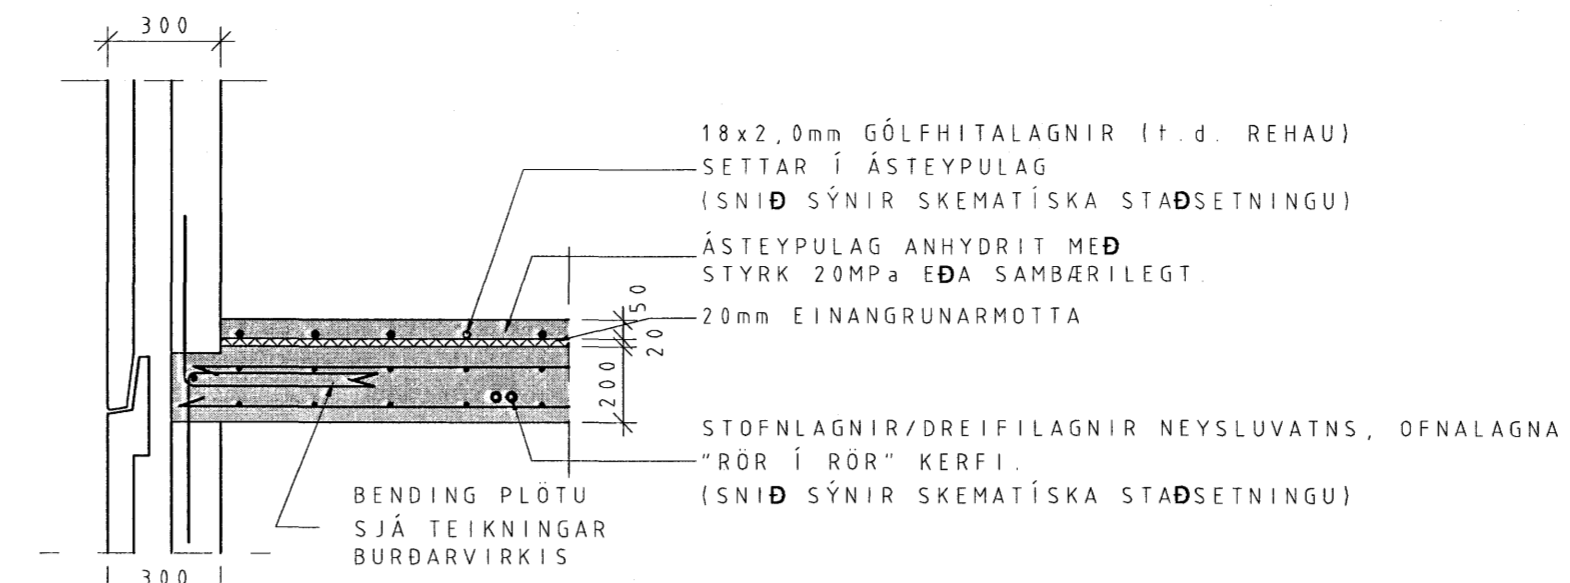

ALMENNT SNIÐ Í MILLIPLÖTU 1:20

Byggingarfylltrúi:			
--------------------	--	--	--

Rúmgildi:	Þungi:	tonn
Flatarmál:		m ²
Rúmmál:		m ³
Fjöldi:		stk.
Flokkur:		-
Efnisgæði:	Steypa burðar: C30	MPa
	Steypa kápa: C30	MPa
	Slakbending:	MPa
	Spennistál: fo, 1,k/fpk =	MPa
	Smiðastál:	MPa
Steypuhúla:	Ytri brún (VK): 35	mm
	Innri brún (BE): 30	mm
	Neðri brún: 30	mm
	Efri brún: 30	mm

Beygjureglur jáms:	Lágmarks D / Minimum D:	Loftkupeta
	Ø ≤ 16mm min D = 4 Ø	Mynatursteypa
	Ø > 16mm min D = 7 Ø	Lóthrausnað
	Vinklar, krókar og slautur:	Gulltað
	90° ≤ α < 150°	Þessað
	α > 150°	Véþessað
	Skerykkjar:	Kistað
		HM Hvít marmar
		A Annað
		B Stálmót

Íhlutalisti	Nr.	Vörunúmer	Vöruheiti	Magn

SKÝRINGAR

Byggingarfylltrúi Hafnarjarðar
Algreitt bann
20 AUG 2007
C. G.

HÖNNUNARSVIÐ	
Verkkaupt: Bjarni Gunnarsson	Einingarnúmer:
	Verknr.: V-7007
	Mkv.: 1.50, 1.20
Verkefni: Einbýlishús	Hæð: 2.hæð
Furás 36, Hafnarfirði	Hannað: VJ
Grunnmynd gölfhitalagna	Teiknað: BS
Sagnræmingarhönnuður: <i>Sveinur Nantjörn</i>	Yfirfarið: VJ
Undirskrift hönnuðar: <i>Agur Jónsson</i>	Útg. dags.: 08.08.2007
	Teikn.nr.: V7007-P05

Breyting:	Dags:	Breytt af:	Hverju breytt:

LOFT ORKA
Borgarnesi ehf.
Engjás 1, 310 Borgarnes
Sími: 433 9001 Fax: 433 9013
www.loftorka.is