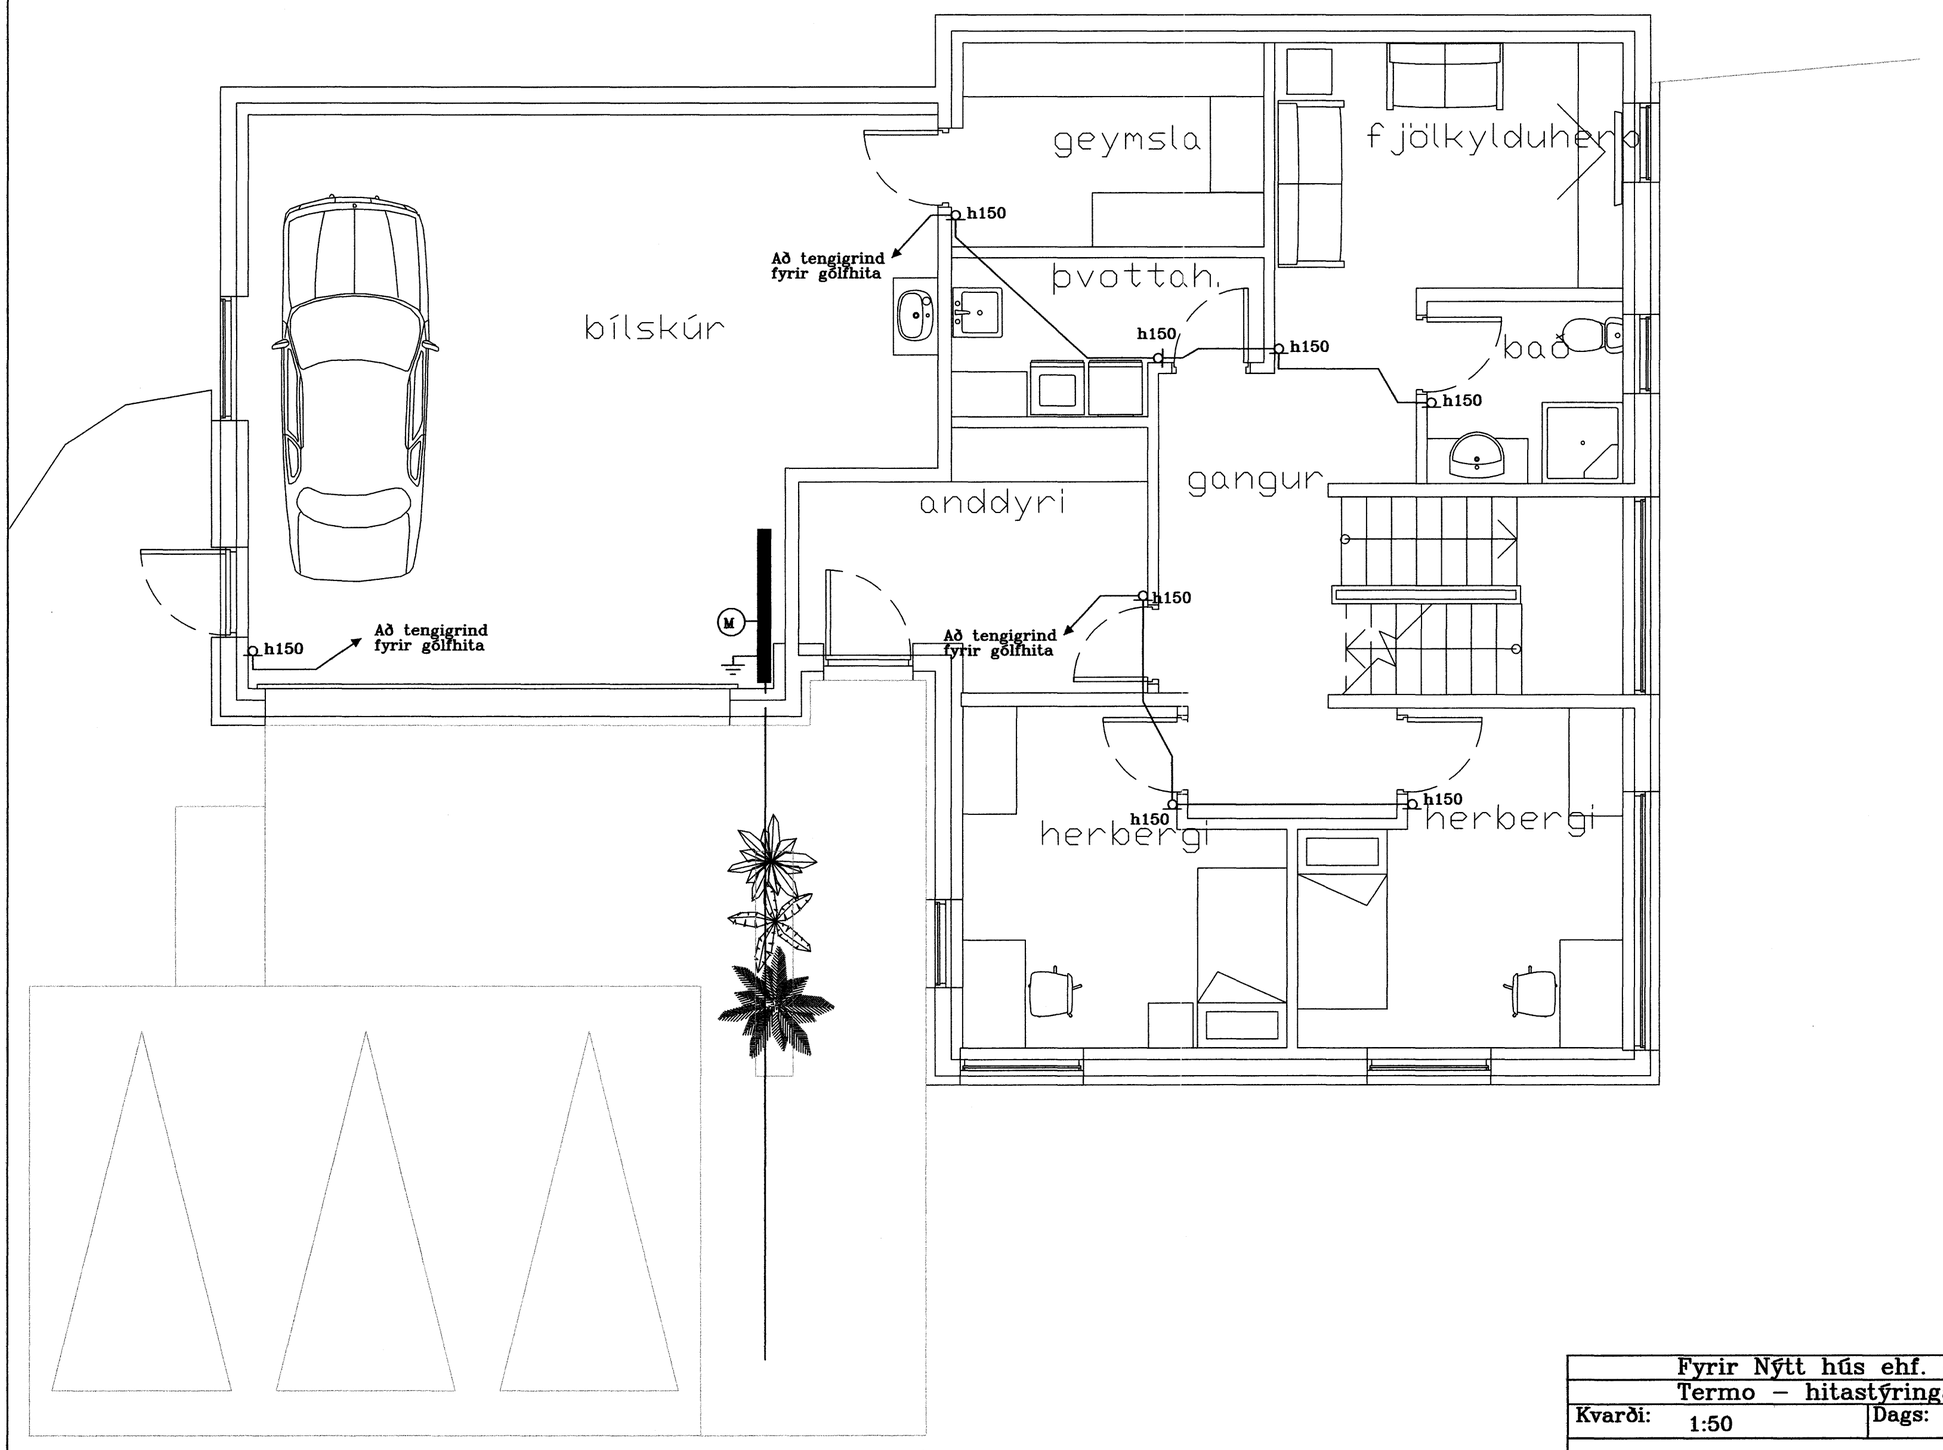

Fyrir Nýtt hús ehf. – Fjóluás 24 Hafnarfirði –		
Termo – hitastýringar fyrir gólfhitalagnir á 1. hæð –		
Kvarði: 1:50	Dags: Júní 2007	Verk: grunnmynd
Rafgjafinn e.h.f Hamraborg 20 A 200 Kópavogi		Teiknað: SHD Hannað: Bls. 7 af 11

010560-5949
13