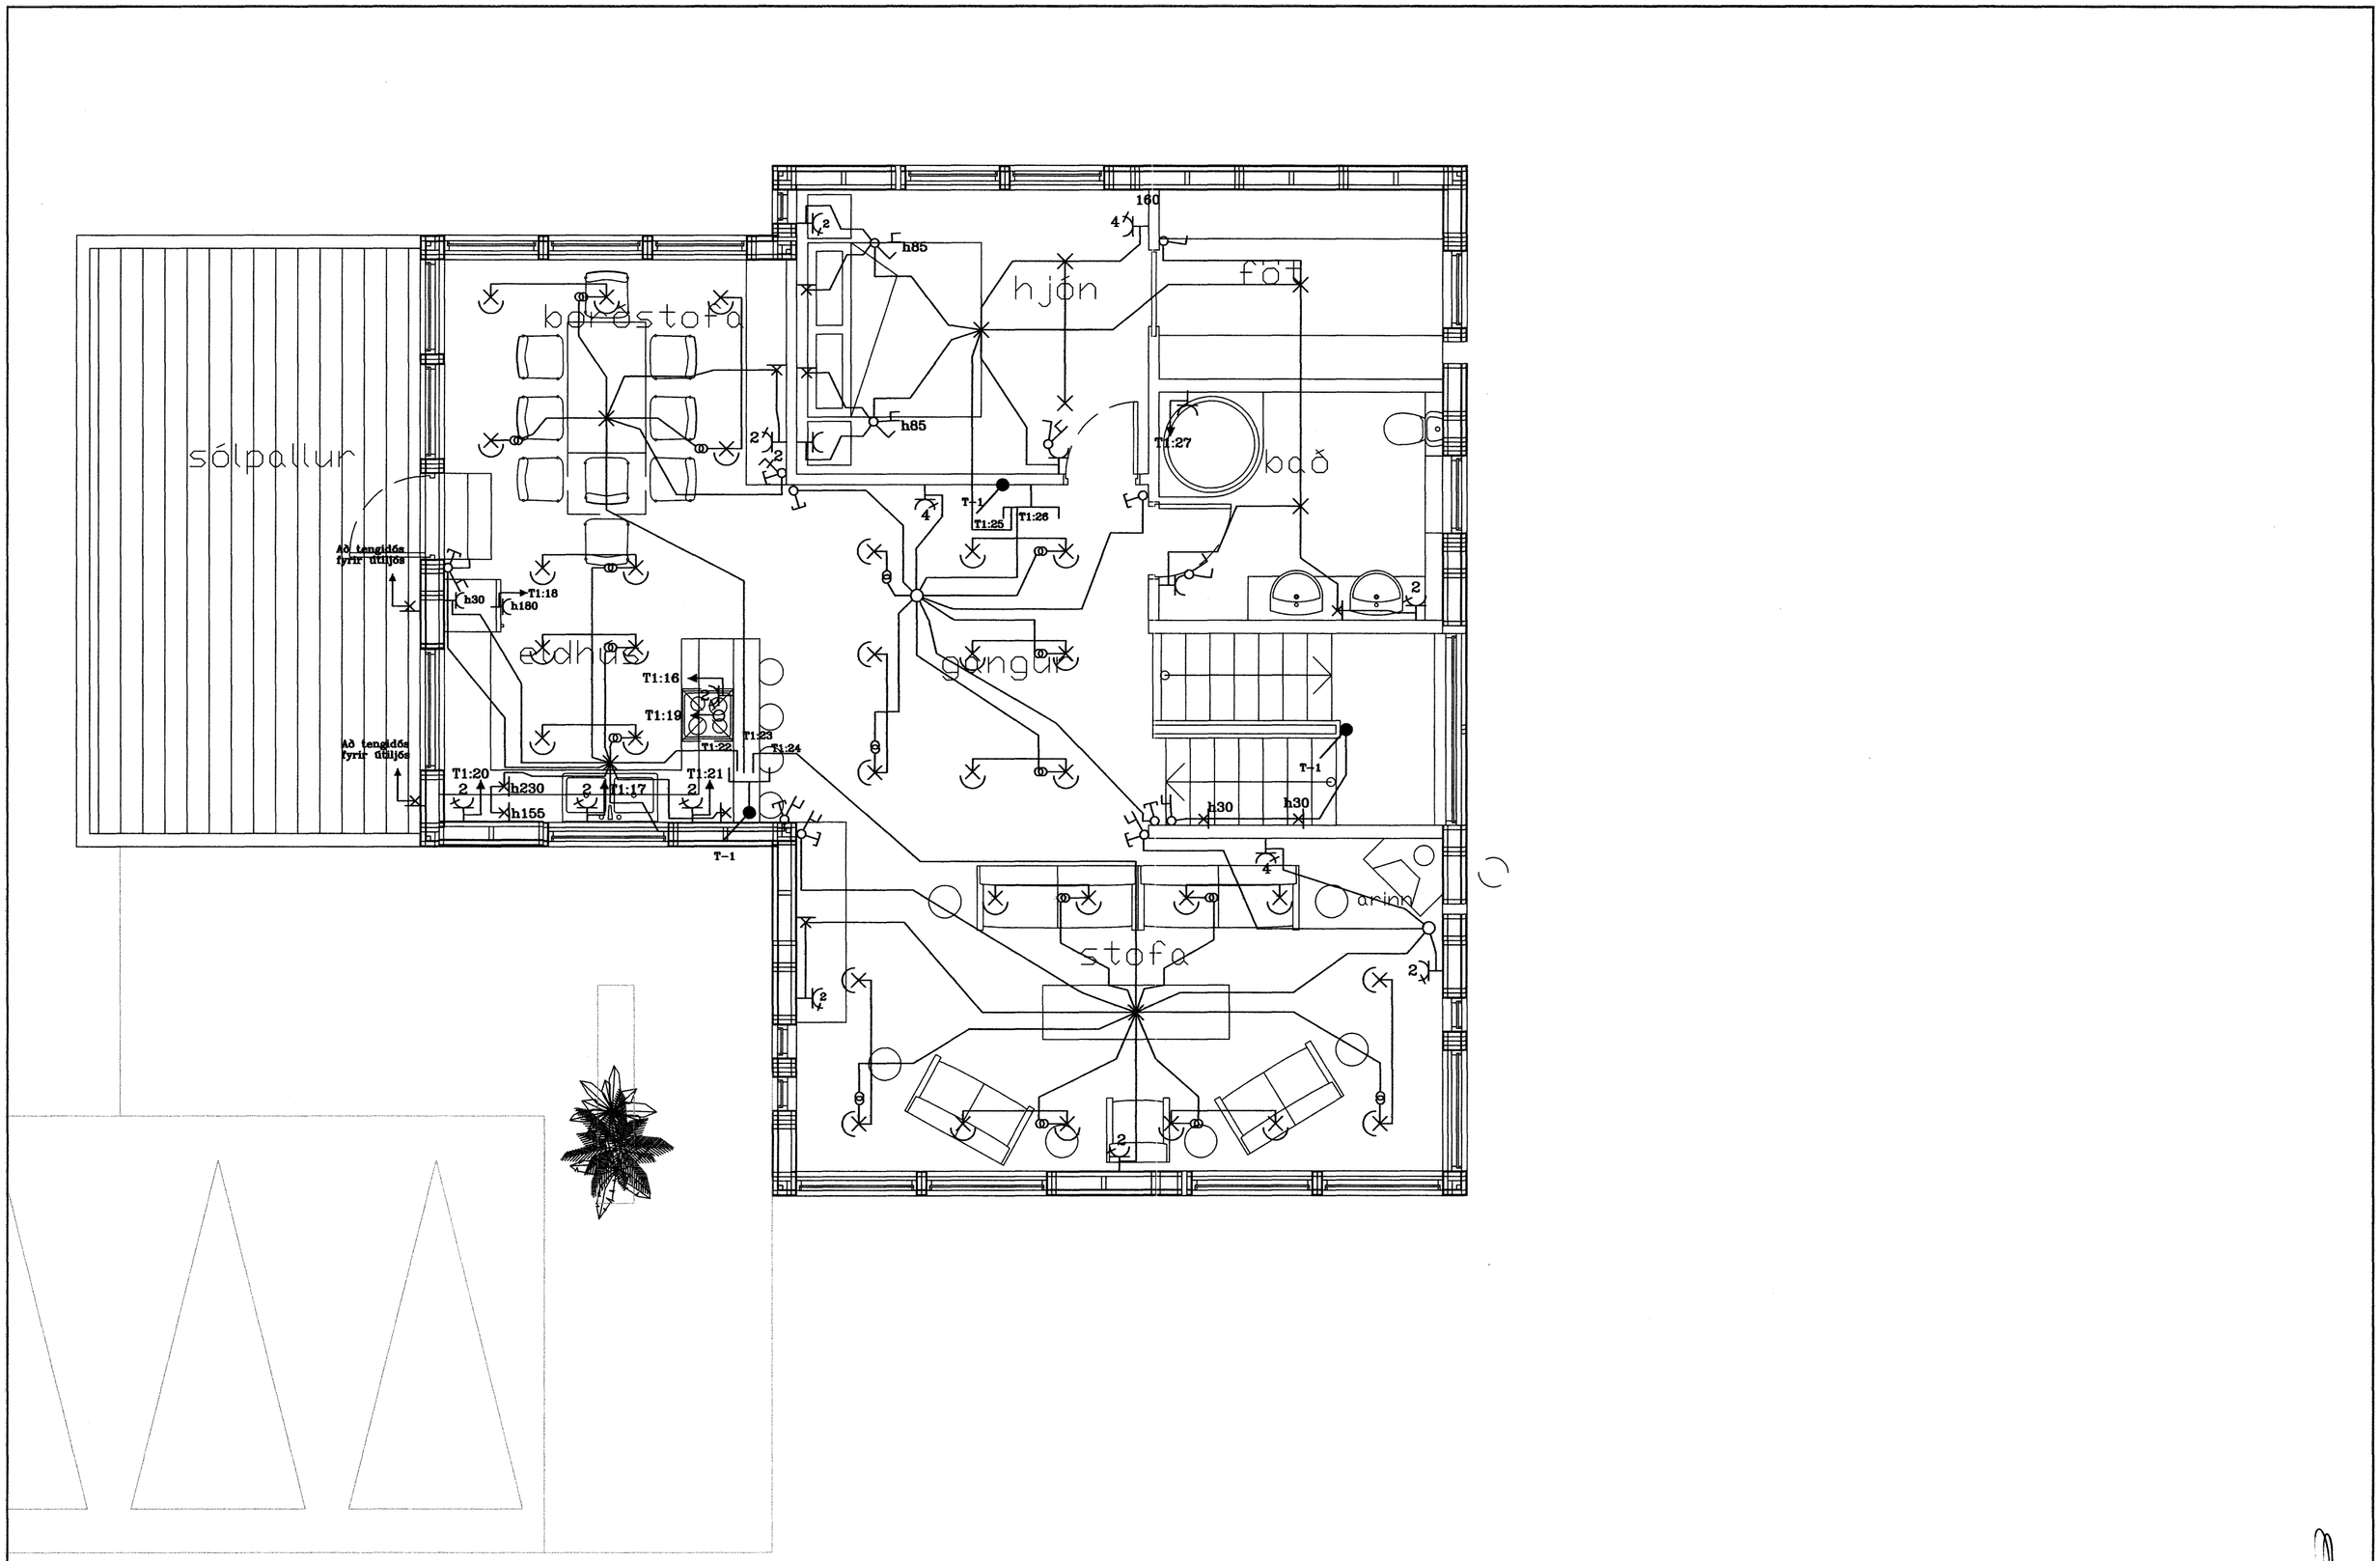

Fyrir Nýtt hús ehf. – Fjóluás 24 Hafnarfirði –		
Grunnmynd – rafmagn 2.hæð		
Kvarði: 1:50	Dags: Maí 2007	Verk: grunnmynd
Rafgjafinn e.h.f		Teiknað: SHD
		Hannað:
Hamraborg 20 A 200 Kópavogi		Bls. 4 af 11

0185605949