
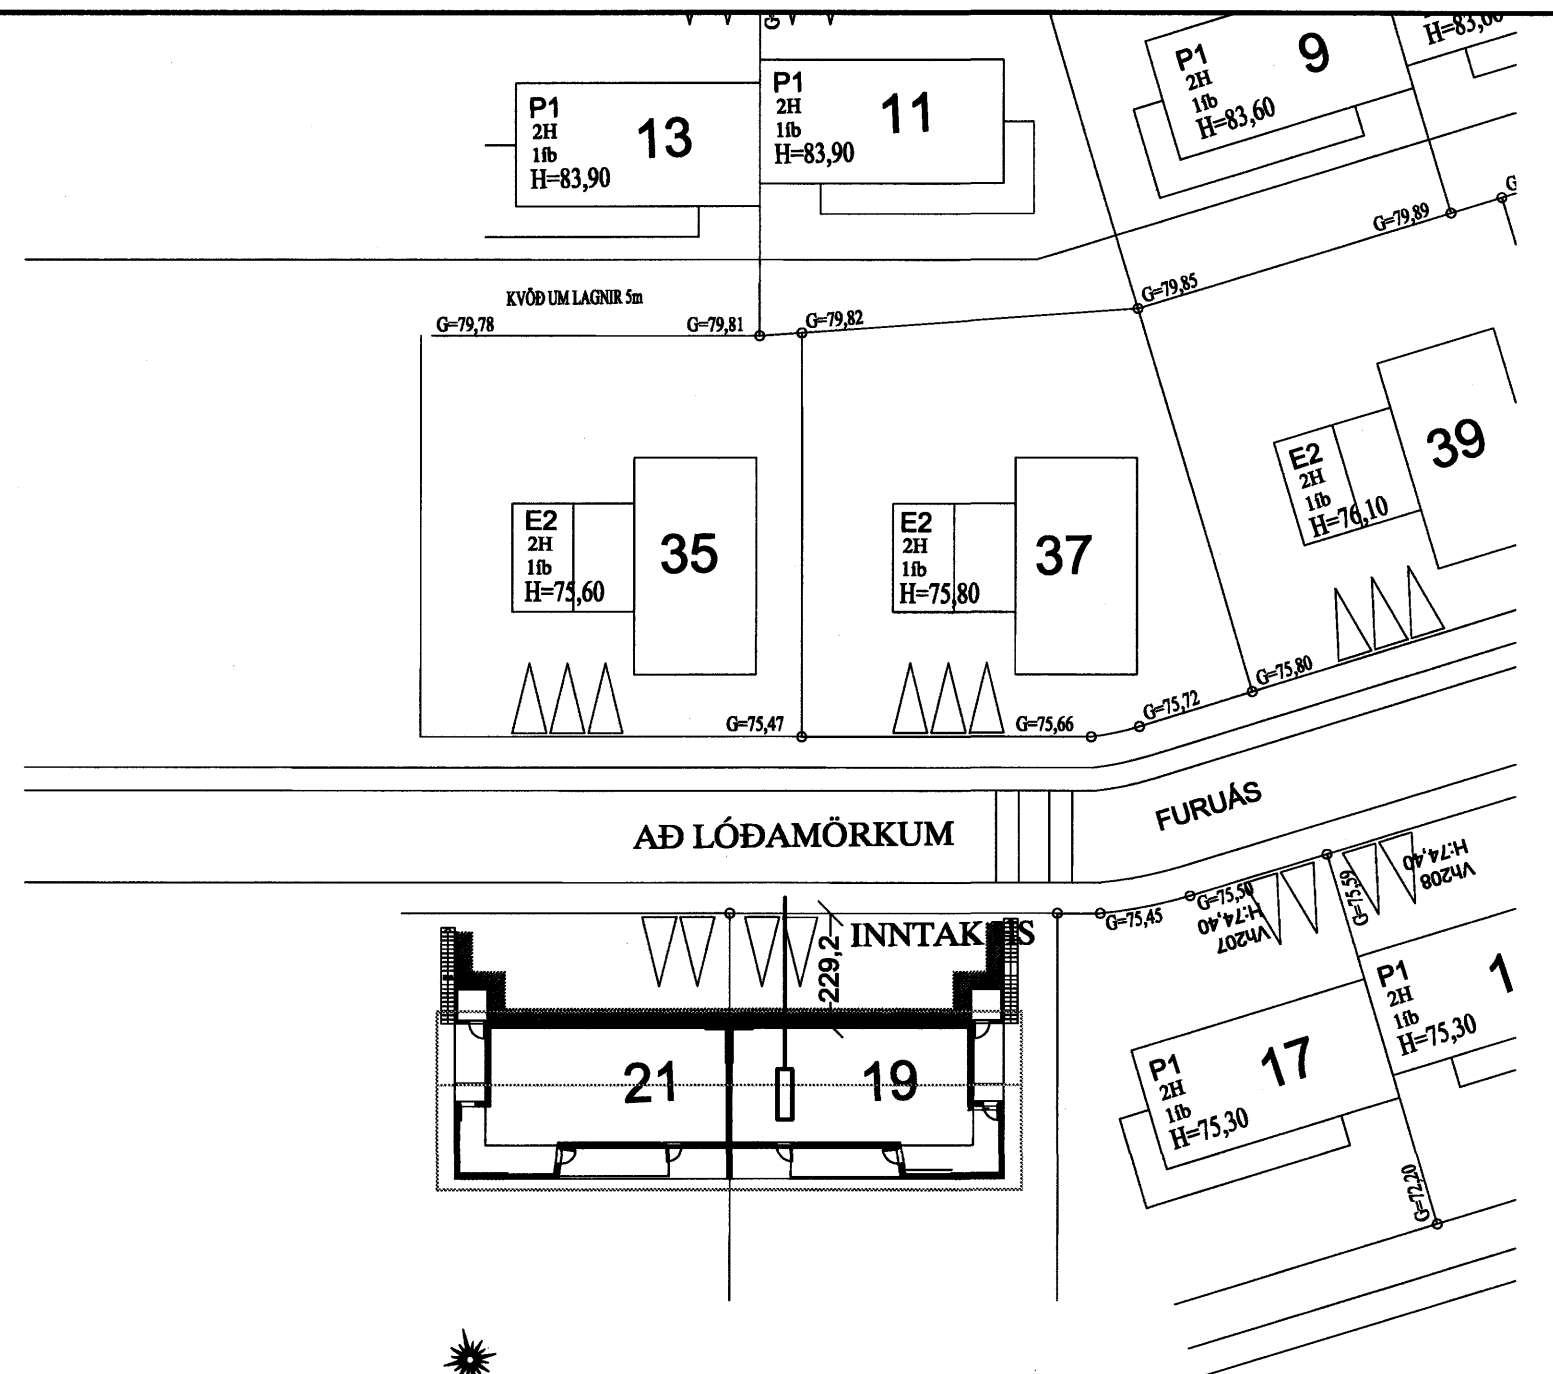
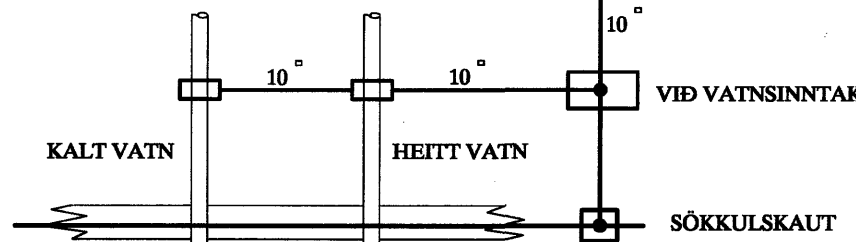


SNIÐ Í INNTAK M 1:100

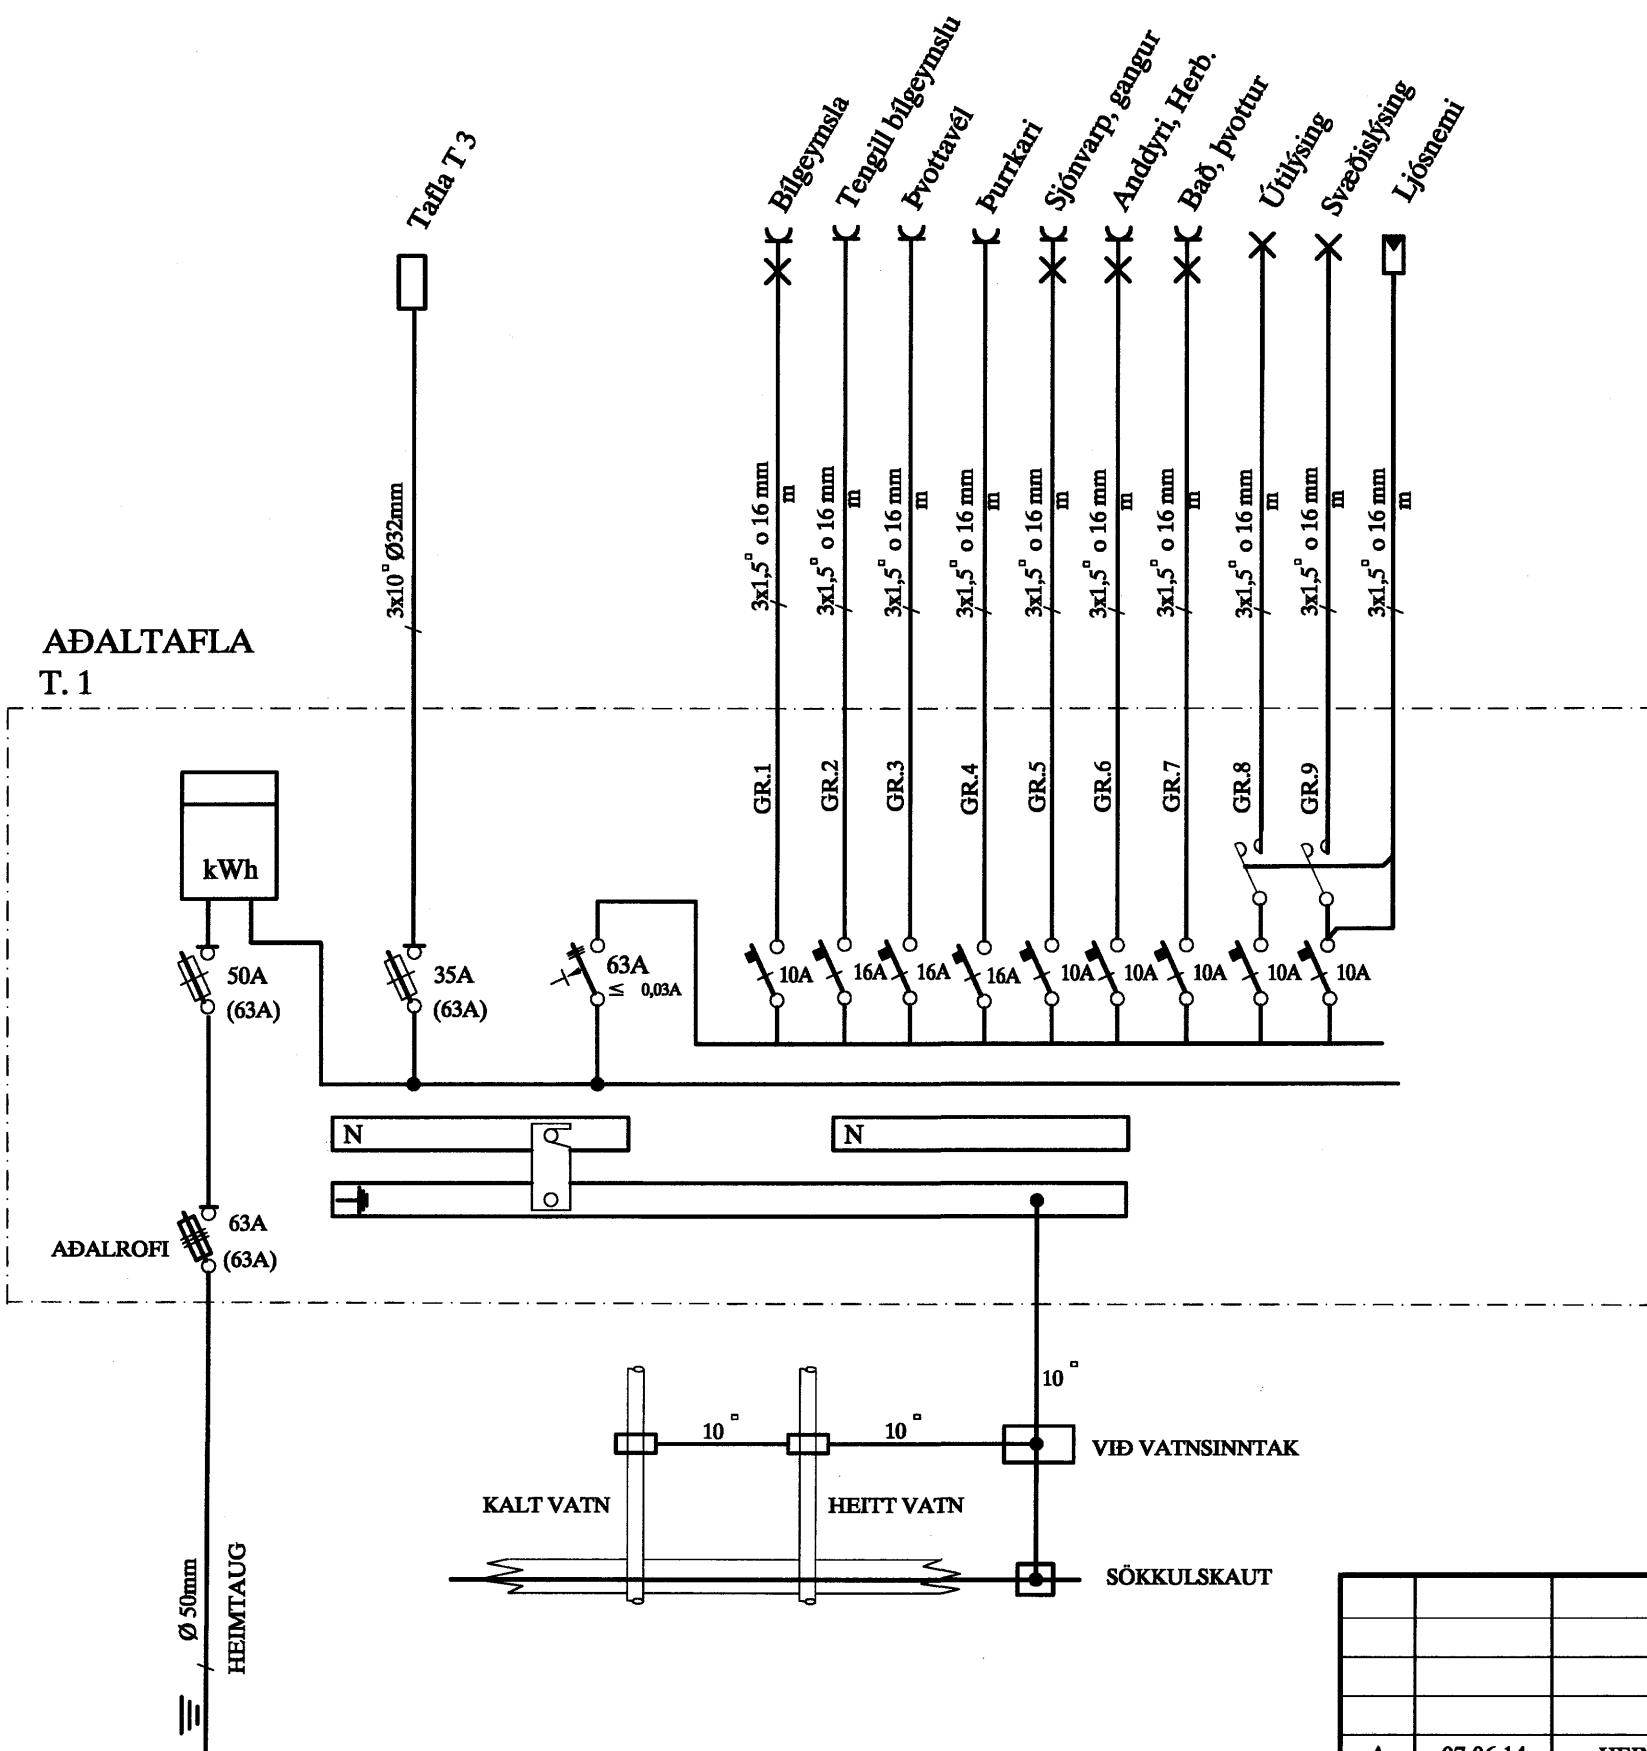

AFSTÖÐUMYND M. 1:500

móttaki 17.8.2007  
G.G.

**SKÝRINGAR**  
 LAGNIR ERU HULDAR 16mm PLASTPÍPUR OG TAUGAR 3x1,5.  
 HÆÐ Á ROFUM SÉ 105 sm.  
 TENGLAR VIÐ ROFA SÉU Í SÖMU HÆÐ OG ROFAR.  
 HÆÐ Á TENGLUM SÉ 20sm.  
 HÆÐ Á VEGGLJÓSUM YFIR VÖSKUM SÉ 210sm.  
 MÁLSTRAUMUR ROFA SÉ 10A, EN TENGLA 16A.  
 F = BÆJARSÍMI, T+F = TÖLVA OG SÍMI, L = LOFTNET  
 r = HITANEMAR F. GÓLFHITA HÆÐ = 160sm  
 (H) HÁTALARADÓSIR HÆÐ = 20sm, DS = DYRASÍMI HÆÐ = 130sm  
 (R) REYKSKYNNJARI jóniskur  
 (R) REYKSKYNNJARI optískur  
 (H) HITASKYNNJARI  
 (O) HREYFISKYNNJARI ÞJÓFAVARNAKERFIS HÆÐ = V/LOFT

*[Signature]*  
Kc. 110457-2789

				FURUÁS 19 HAFNARFIRÐI				MEV. 1:50	
				AFSTAÐA, SNIÐ, SKÝRINGAR OG EINLÍNUM.				TEIKNR. 1	
								SÍÐASTA TNR.	
A	07.06.14	HEIMTAUGARTEIKNING	B.P.T.	T.S.	<i>[Signature]</i>	220146-2439	TNR. 1 AF 2 ÚTG. A		
ÚTG.	DAGS.		TEIKN.	HANNAÐ	SAMÞYKKT	KENNTALA	GEYMSLUNR.		
							TERA s/f		
							RAFMAGNVERKFRÆÐISTOFA		
							EDMUND BELLERSEN		
							RAFMAGNSTEIKNFR.		
							SÍMI 5687388		
							RAFMAGNSDIENFR.		
							SÍMI 5687390		