
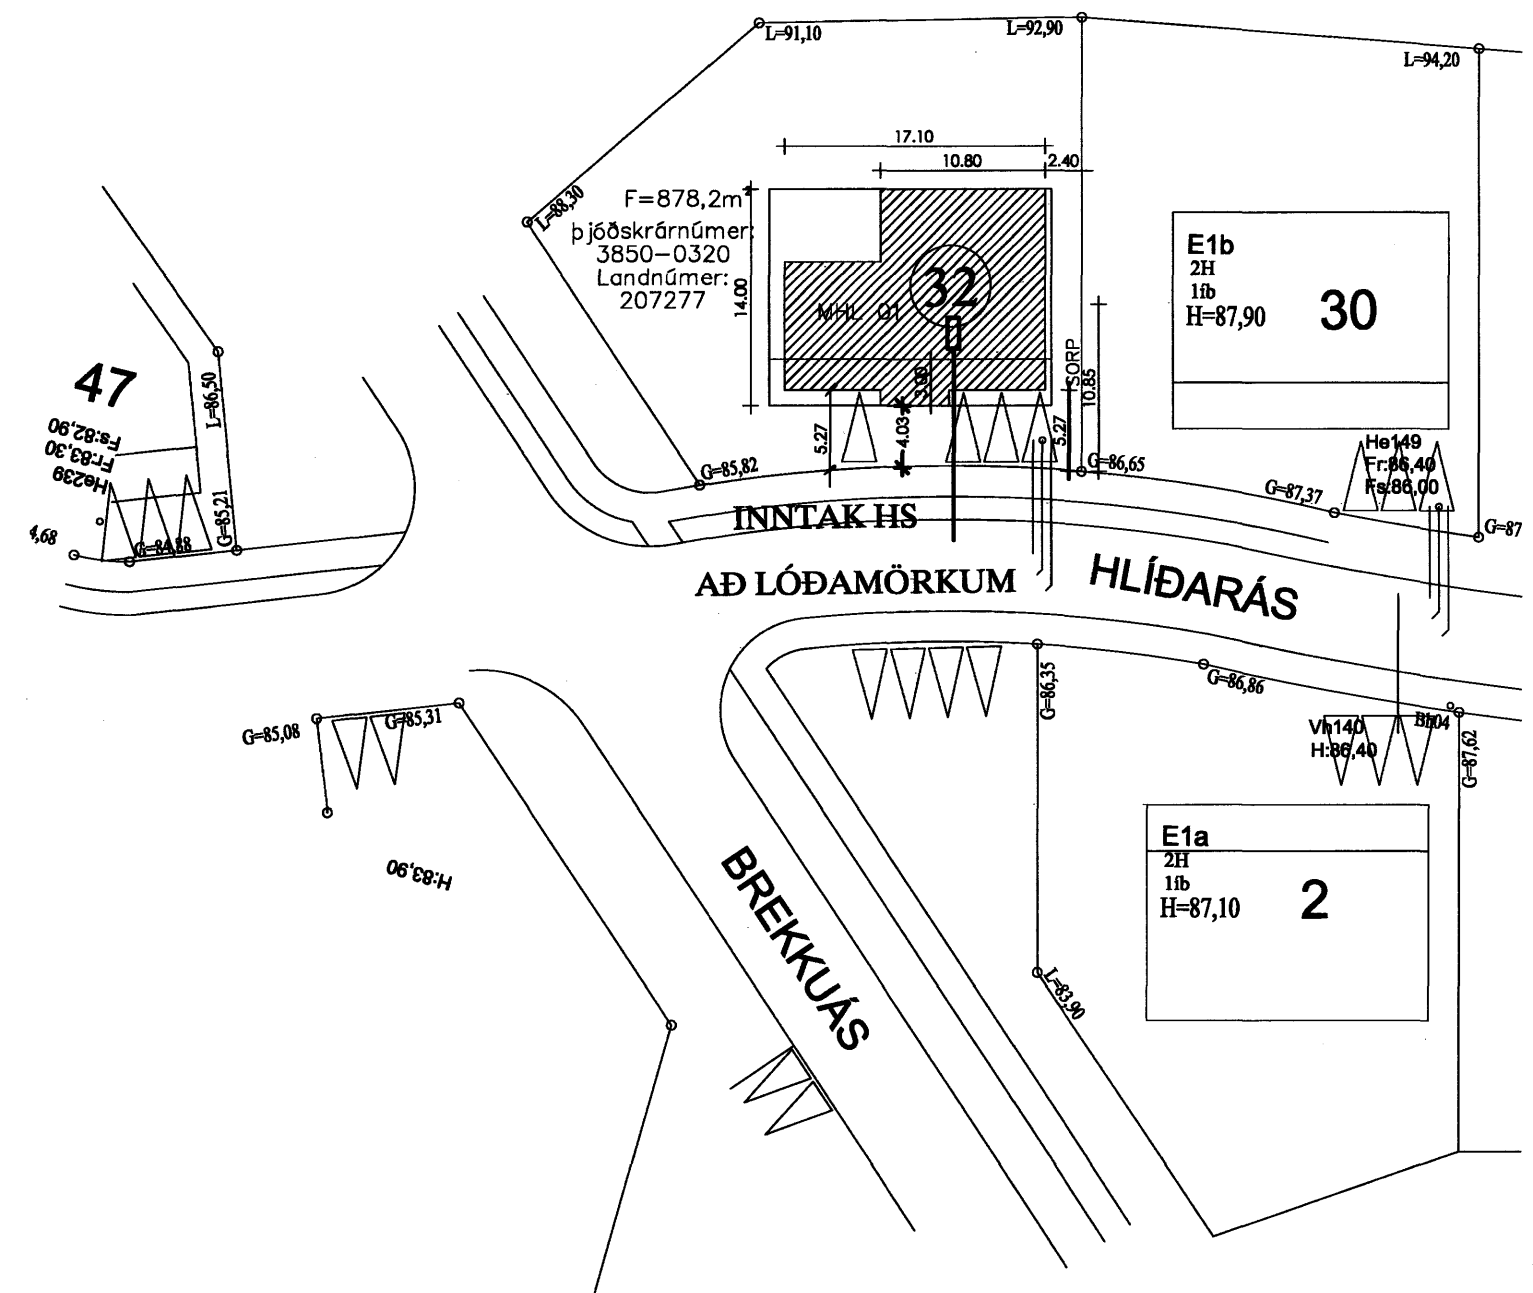


SNIÐ Í INNTAK M 1:100

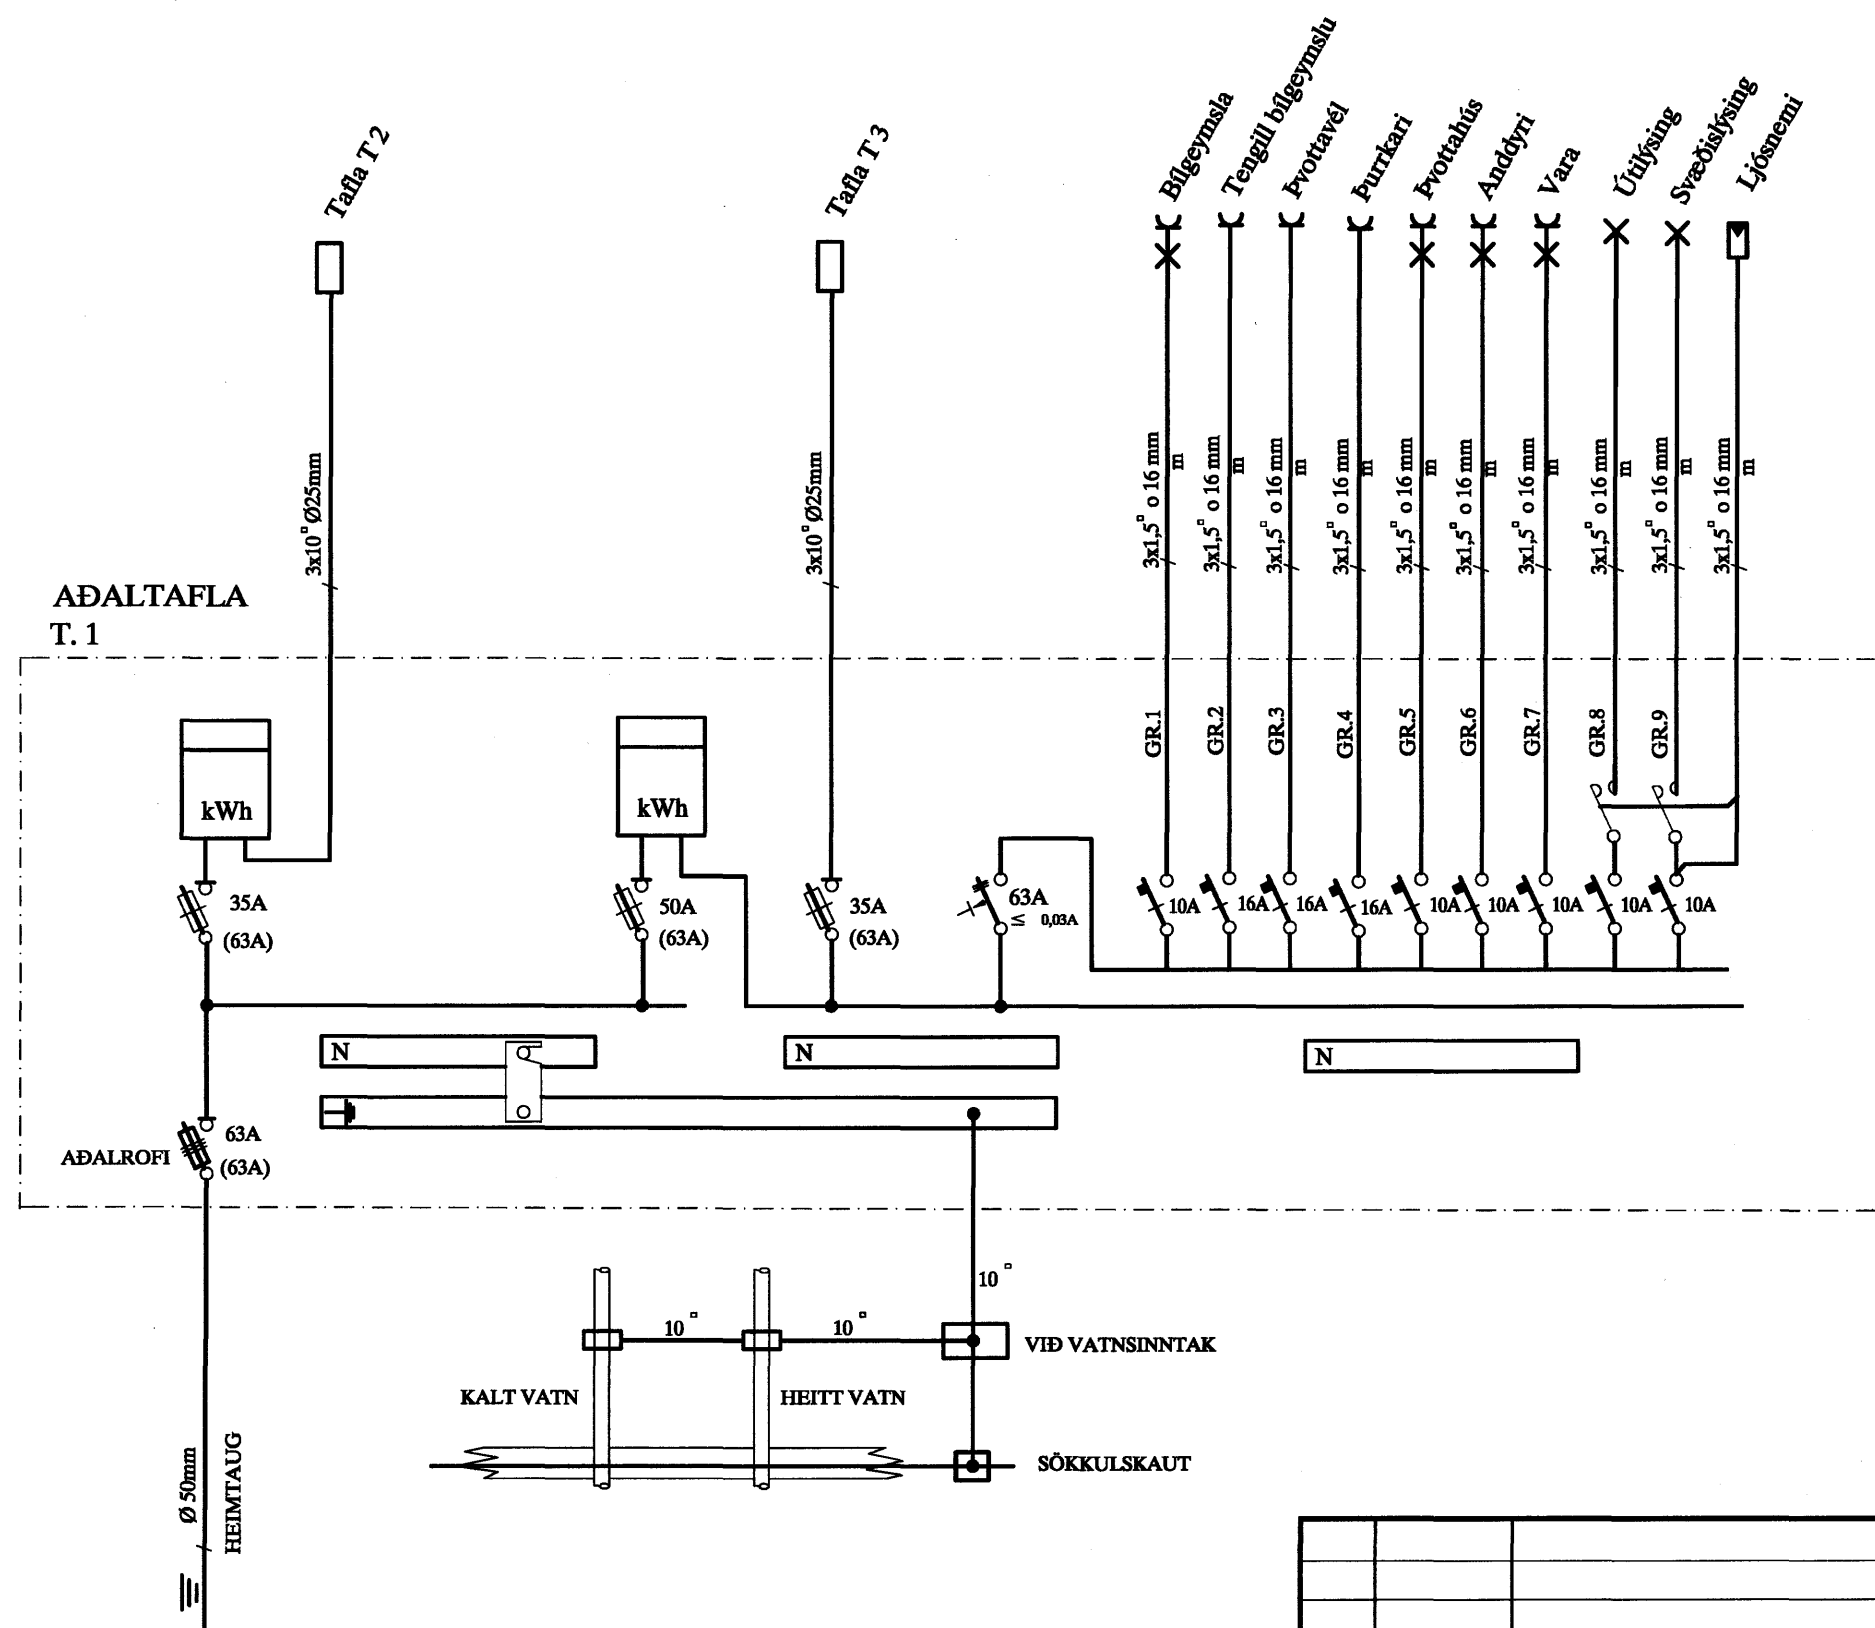

AFSTÖÐUMYND M. 1:500

*Mottakið  
17.08.2007  
G.G.*

**SKÝRINGAR**

- LAGNIR ERU HULDAR 16mm PLASTPÍPUR OG TAUGAR 3x1,5°. HÆÐ Á ROFUM SÉ 105 sm. TENGLAR VIÐ ROFA SÉU Í SÖMU HÆÐ OG ROFAR. HÆÐ Á TENGLUM SÉ 20sm. HÆÐ Á VEGGLJÓSUM YFIR VÖSKUM SÉ 210sm. MÁLSTRAUMUR ROFA SÉ 10A, EN TENGLA 16A. F = BÆJARSÍMI, T+F = TÖLVA OG SÍMI, L = LOFTNET  
 r° = HITANEMAR F. GÓLFHITA HÆÐ = 160sm  
 (H) HÁTALARADÓSIR HÆÐ = 20sm, DS = DYRASÍMI HÆÐ = 130sm  
 (R) REYKSKYNJARI jóniskur  
 (R) REYKSKYNJARI optiskur  
 (H) HITASKYNJARI  
 (O) HREYFISKYNJARI ÞJÓFAVARNARKERFIS HÆÐ = V/LOFT
- NEMA ANNARS SÉ GETIÐ

*linnir*

				HLÍÐARÁS 32 HAFNARFIRÐI		MEV. 1:50	
				AFSTAÐA, SNIÐ, SKÝRINGAR OG EINLÍNUM.		TEKNI.NR. 1	
						SÍÐASTA TNR.	
A	07.05.14	HEIMTAUGAR - OG FULLNAÐARTEIKNING	B.P.T.	T.S.	220146-2439	TNR. 1	ÚTG. 6
ÚTG.	DAGS.		TEIKN.	HANNAÐ	SAMÞYKKT	KENNITALA	ÚTG. A
						<b>TERA</b> s/f EDMUND BELLERSEN RAFMAGNSVERKFRÆÐISTOFA TRAUÐI SVENBJÖRNSSON RAFMAGNSTEIKNFR. SÍMI 5687388 RAFMAGNSIÐNFR. SÍMI 5687390	