



T2

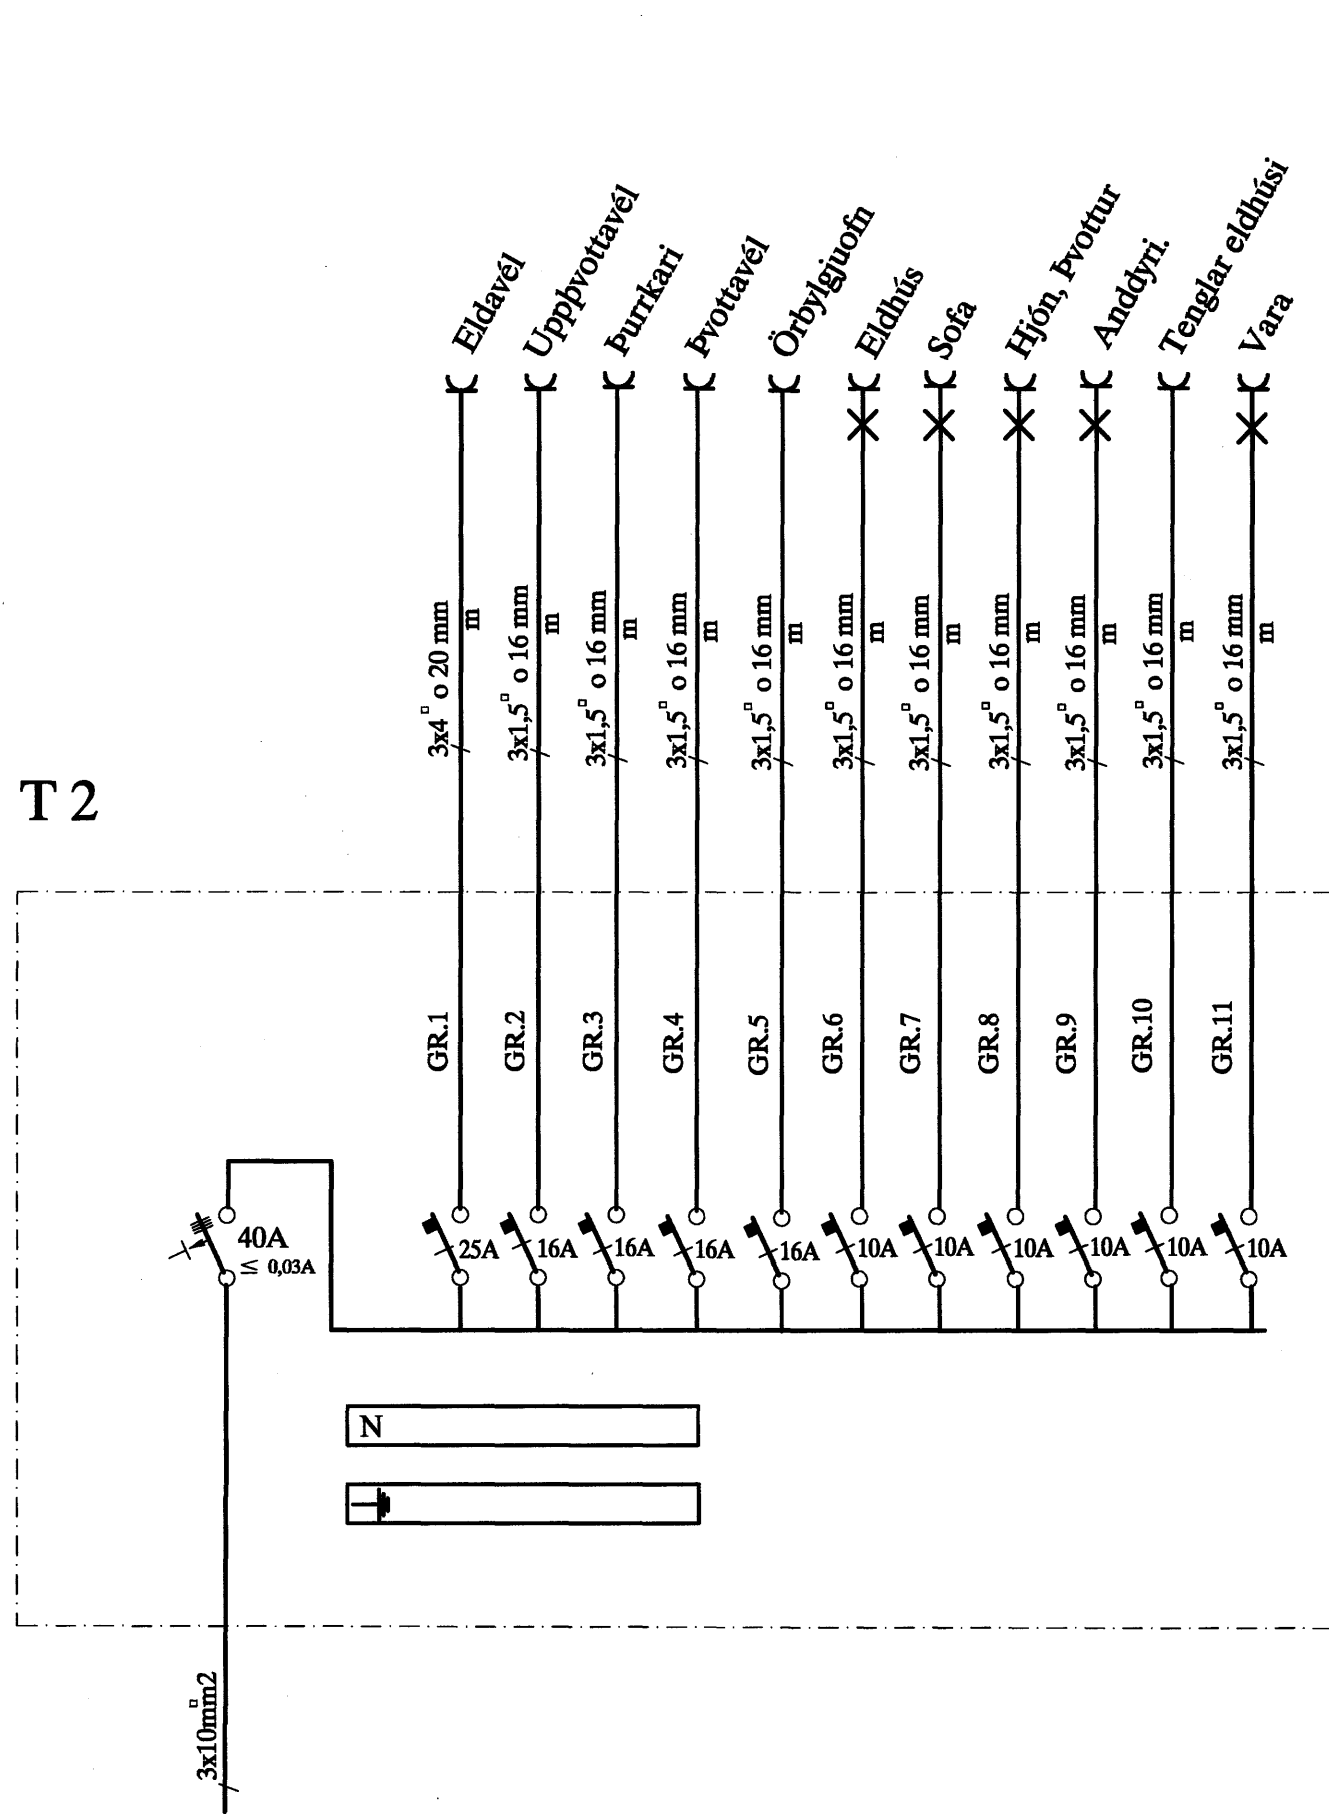

T3

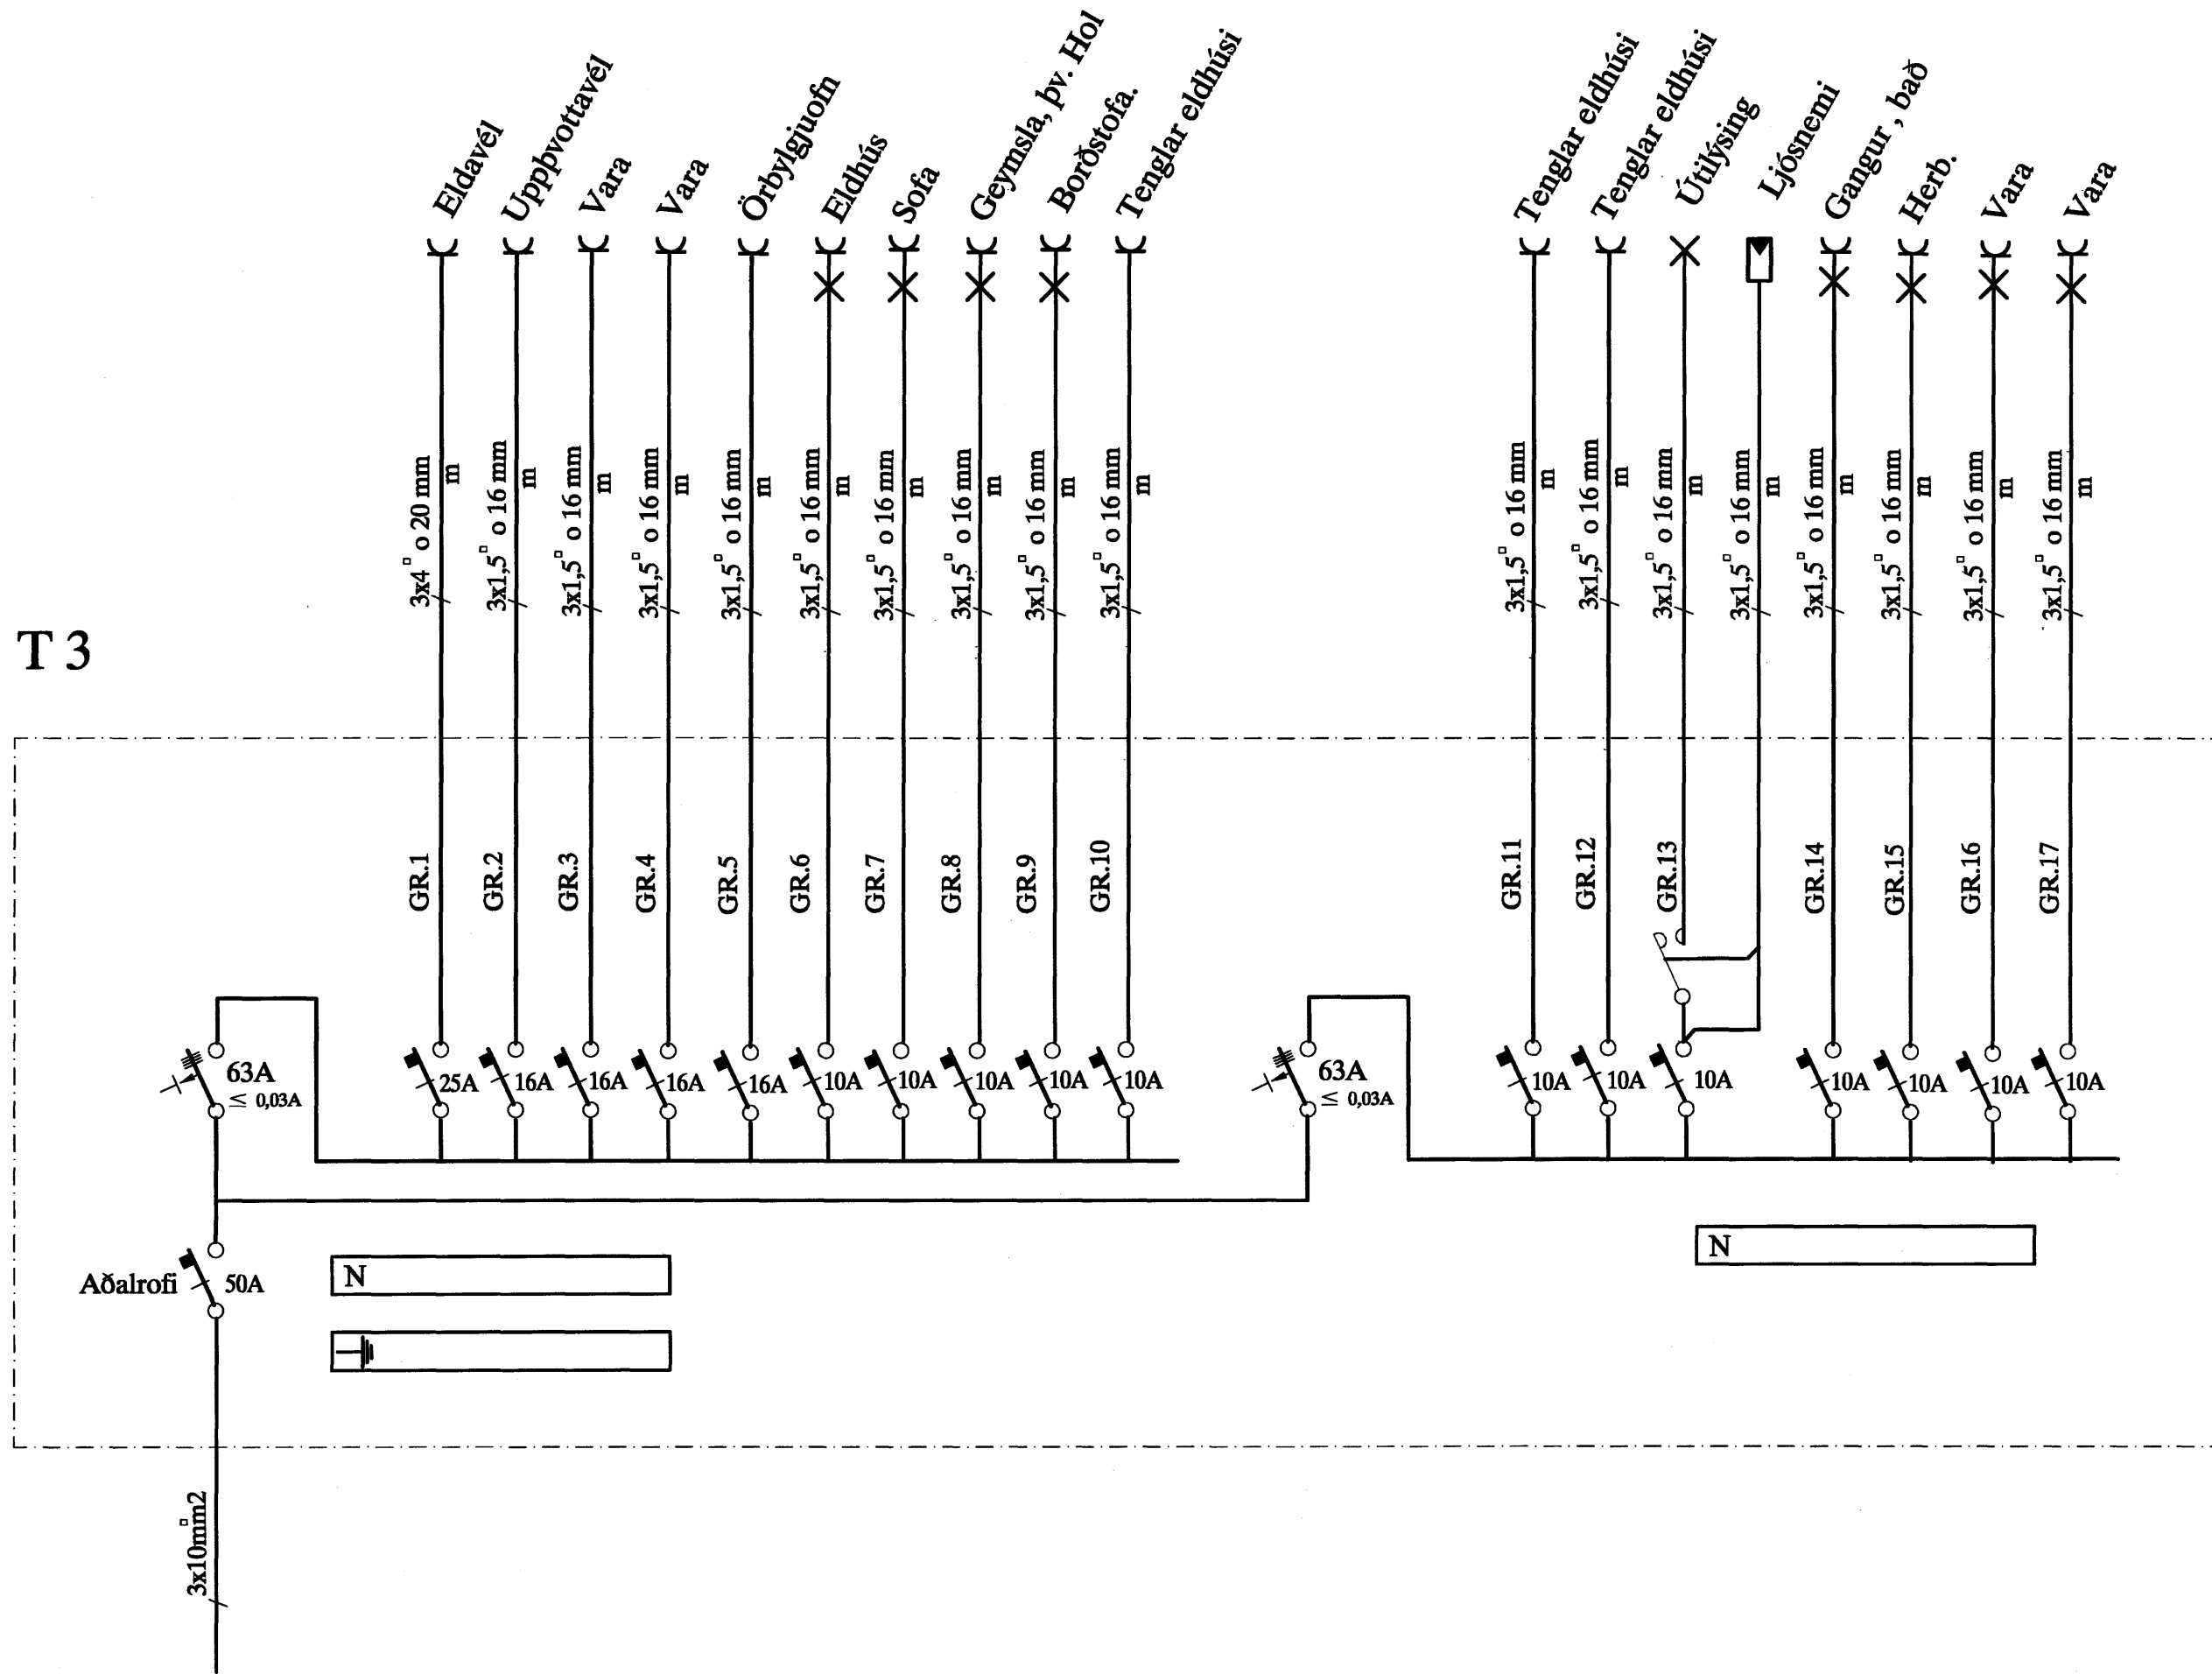

*Handwritten signature*

						HLÍÐARÁS 32 HAFNARFIRÐI		SKV. 1:50	
						EINLÍNUMYNDIR AF TÖFLUM T2 OG T3		TEIKN.NR. 6	
								SÍÐASTA TNR.	
A	07.05.14	HEIMTAUGAR - OG FULLNÁÐARTEIKNING	B.P.T.	T.S.	<i>Handwritten signature</i>	220146-2439	TERA s/f	RAFMAGNVERKFRÆÐISTOFA	TNR. 6 AF 6
ÚTG.	DAGS.		TEIKN.	HANNAÐ	SAMPYKKT	KENNTALA		EDMUND BELLERSEN TRAUSTI SVÉINBJÖRNSSON	ÚTG. A
								SÍMÍ 5687388 RAFMAGNSEIÐNFR. SÍMÍ 5687390	