


ÞAK/PLATA YFIR 1.HÆÐ, GRUNNMYND. 1:50

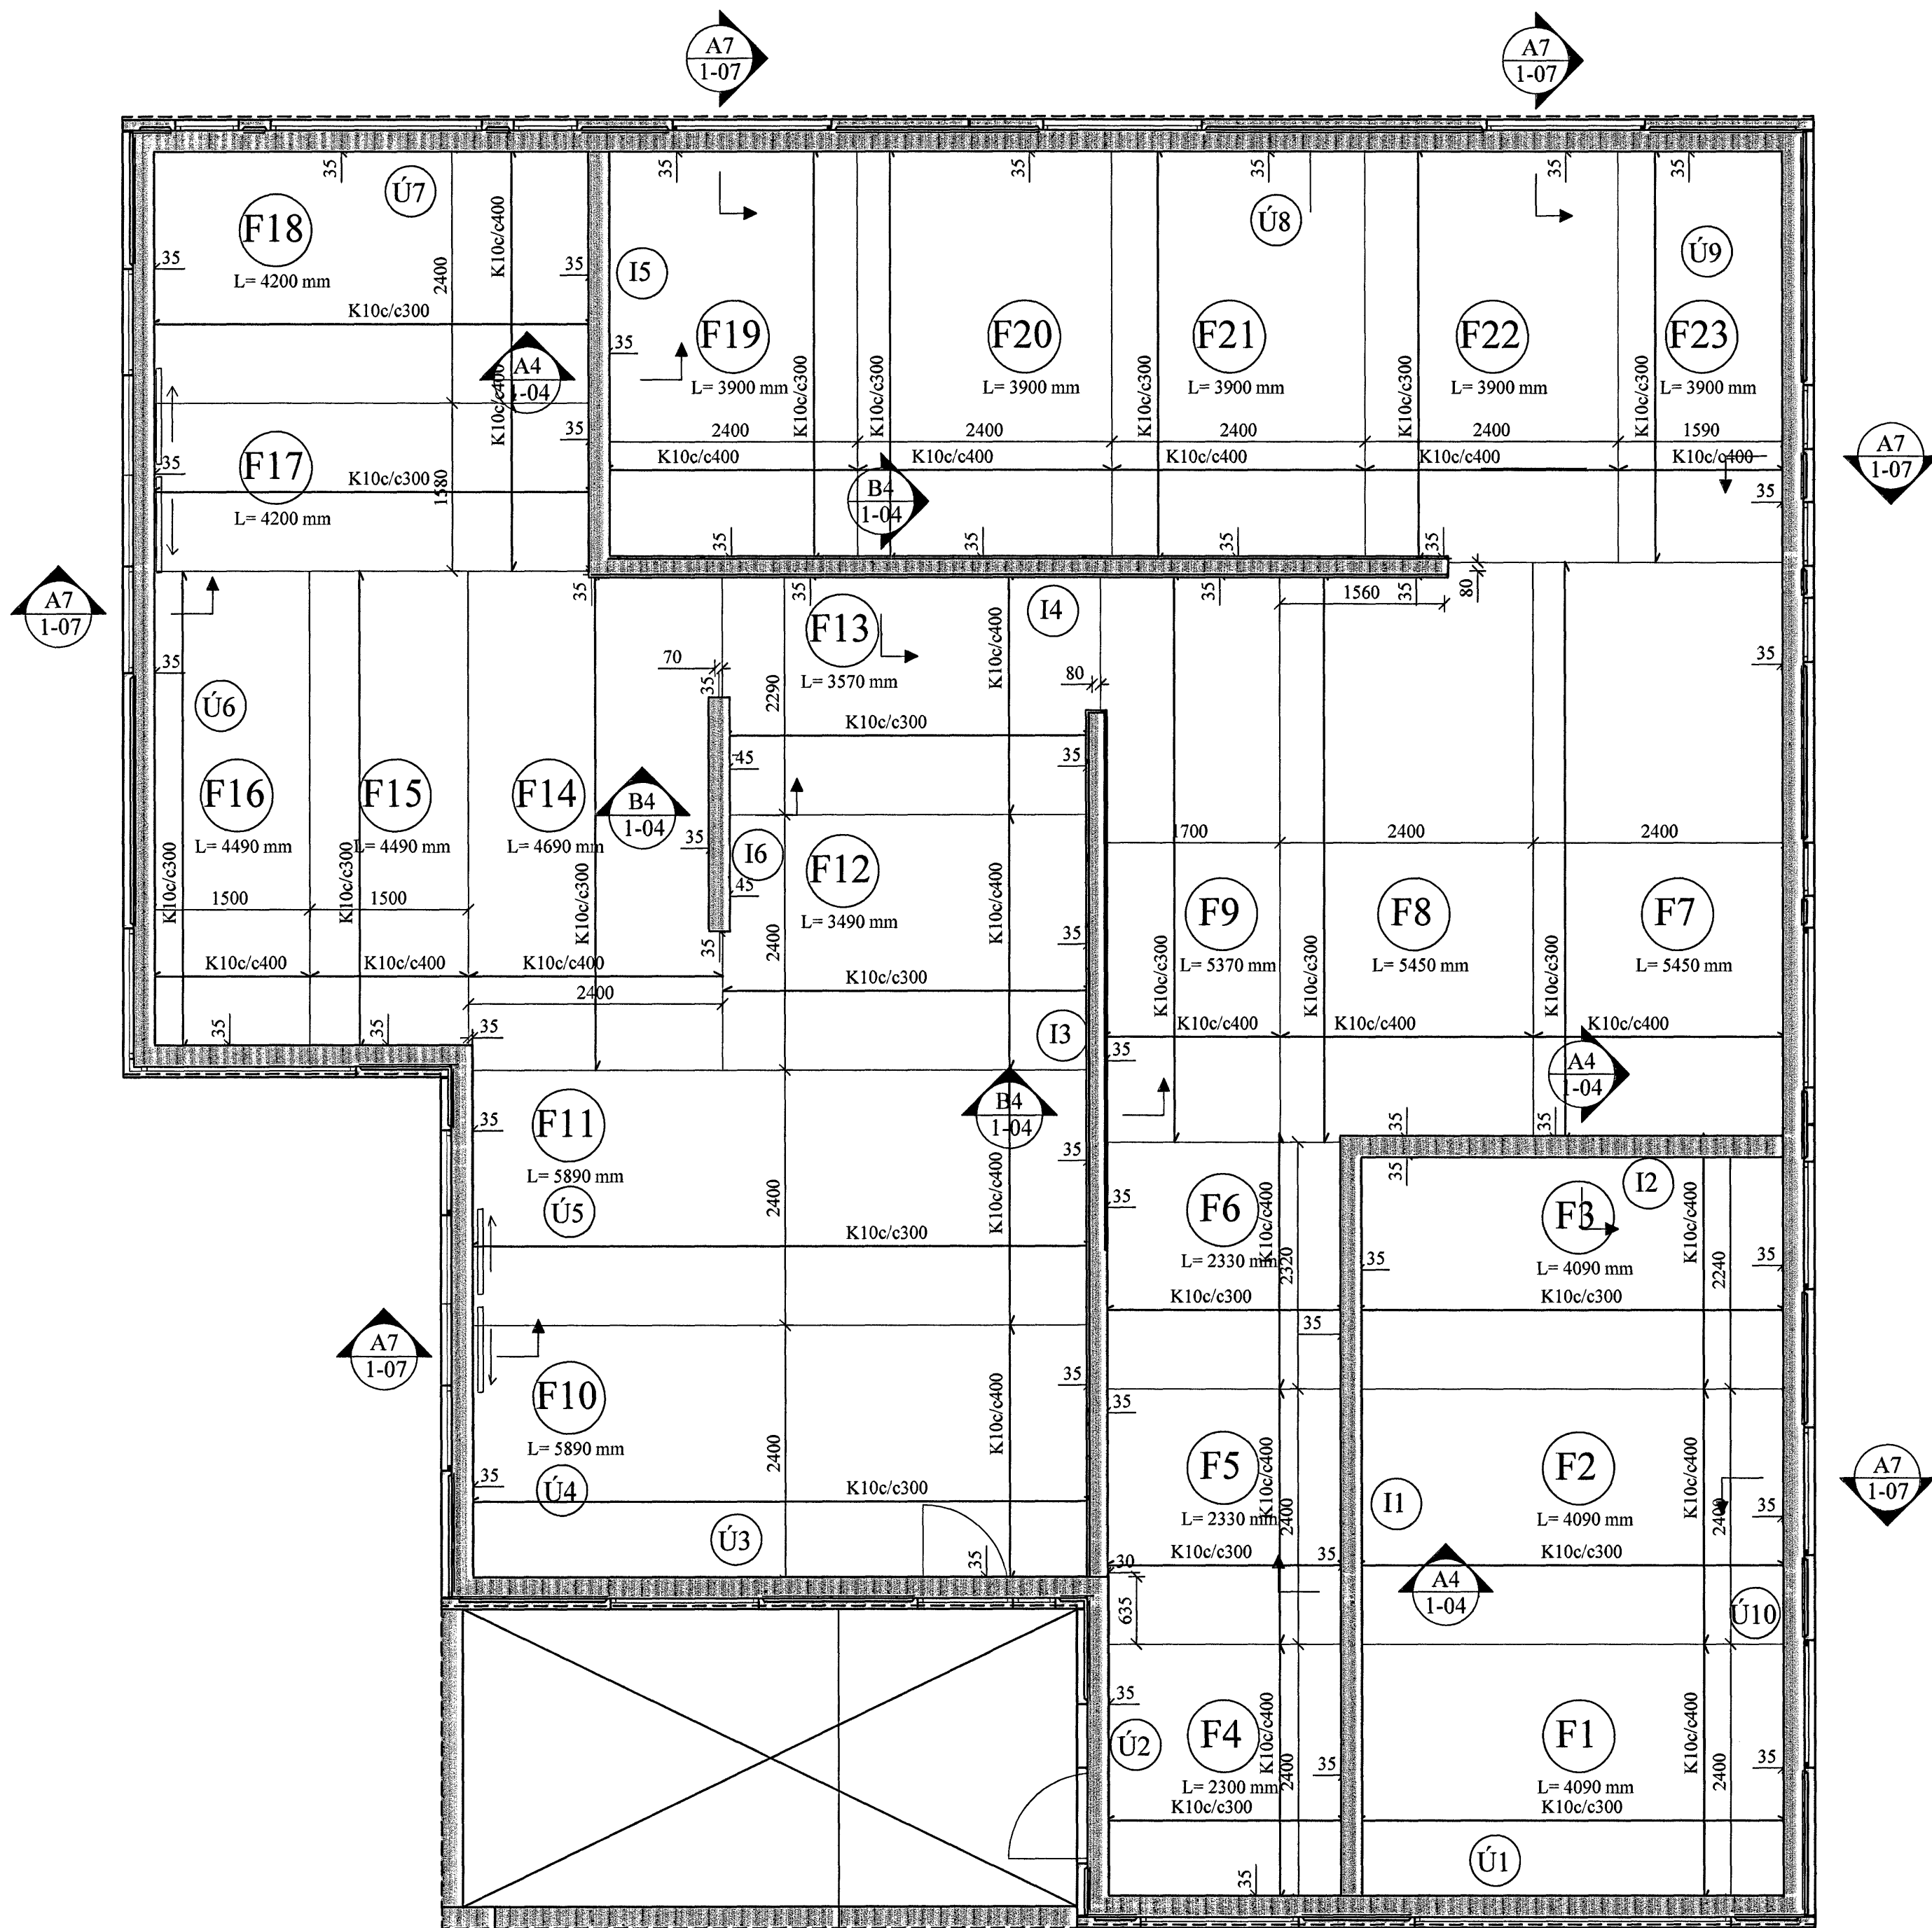

ÁLAG:

ÍBÚÐIR:

| | |
|---------------|-----------|
| PLATA | 550 KG/M2 |
| ÍLÖGN | 100 " " |
| LÉTTIR VEGGIR | 100 " " |
| NOTÁLAG | 150 " " |

Byggingatillitri Hafnarfjarðar
Algreitt þann
16 AUG 2007
G. b.

SKÝRINGAR FYRIR FILIGRANPLÖTUEIN.:

Í BOTN ALLRA FILIGRANEININGA SKAL LEGGJA K189 BENDINET. HULA Á JÁRNUM = 2 CM.

LEGGJA SKAL K10c/c40 Í ALLAR FÍLIGRANEIN. Á LENGRA HAFI, ÞVERT Á LENGDARSTEFNU ÞEIRRA.

ÞYKKT PLÖTUEININGA SKAL VERA 6 CM. HULA Á JÁRNUM = 2 CM


ÞÉTTLEIKI SKERTENGIJÁRNA SKAL VERA ÞAÐ MIKILL AÐ FULLKOMIN SAMVERKUN VIÐ ÁSTEYPULAG SÉ TRYGGÐ.

← TÁKNAR STEFNU NEDSTU JÁRNBENDINGAR.

STEYPUGÆÐI: S - 250

STÁLGÆÐI: KS 50


SJÁ ANNARS SKÝRINGAR TEIKN. NR. 1-01

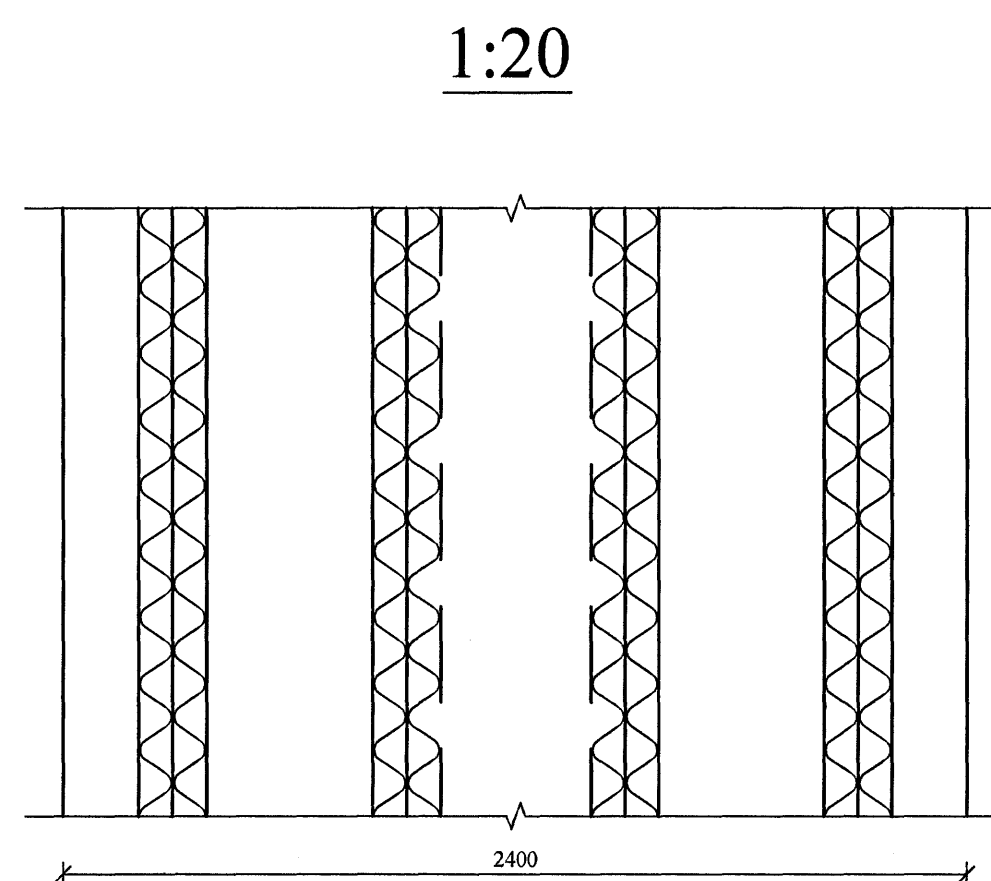

JÁRNUN FILIGRANPLATNA.

SAMA GILDIR FYRIR PLÖTUR MED AÐRA BREIDD EN 2400 mm.

1:10

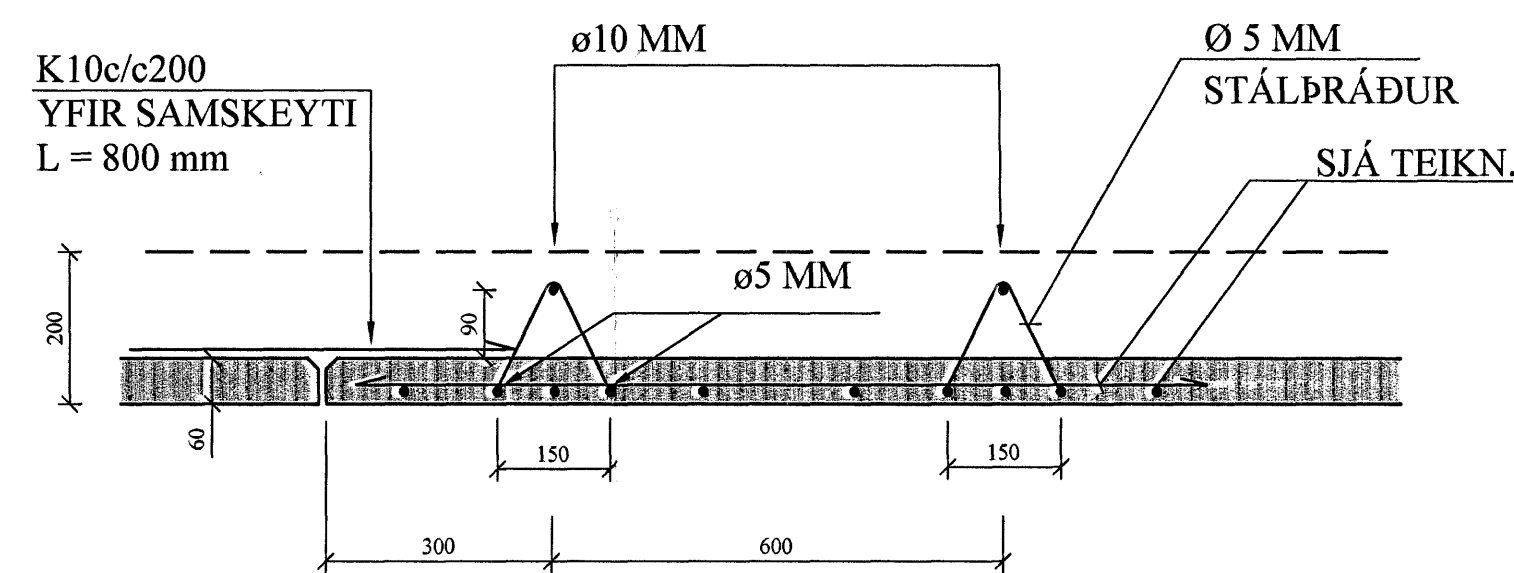

Siqurinn Ólafur

| | |
|------------|--|
| BREYTINGAR | |
| | |
| | |
| | |
| | |

TILVÍSANIR:
SKÝRINGAR..... SJÁ TEIKN. NR. 1-01

[Signature]

| | | | | |
|---|------|---------|---------|---|
| Reikn. | JKr. | Mai '06 | Útgefð. | 12.01.2007 |
| Teikn. | SH | Mai '06 | Kvarði: | 1:50, 1:20, 1:10 |
| Samþ. | | | | |
| KVISTAVELLIR 39 | | | | Nr. 1-03 |
| Verkhúti PLATA YFIR 1.HÆÐ, GRUNNMYND, JÁRNUN FÍLIGRAN-PLATNA OG SNÍÐ. | | | | Jón Kristjánsson Byggingarverkefningar FVFÍ Skólavaga 19 101 Reykjavík Sími: 551-9820 Gsm: 863-2154 Kt: 210754-4829 Netfang: jakris@simnet.is http://www.VJK.is |