FRÁRENNSLISLAGNIR Í GRUNNI, GRUNNMYND. 1:50

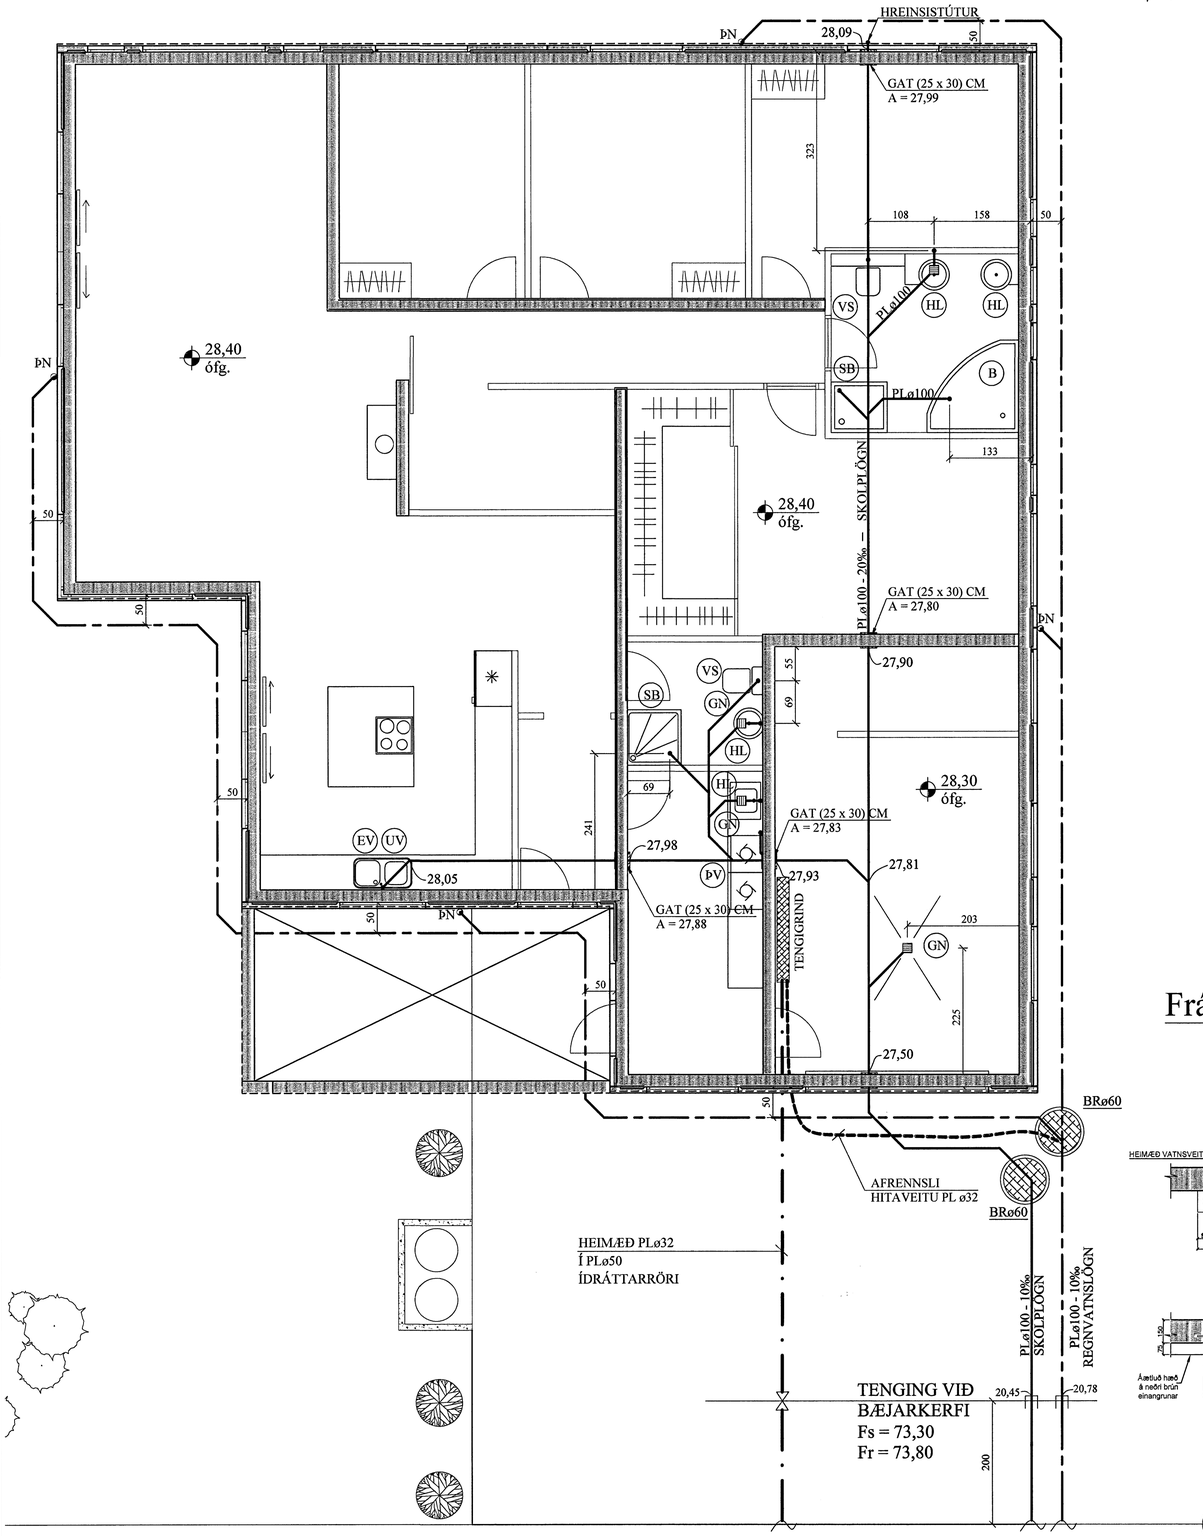

YND

AFSTÖÐUMYND. 1:500

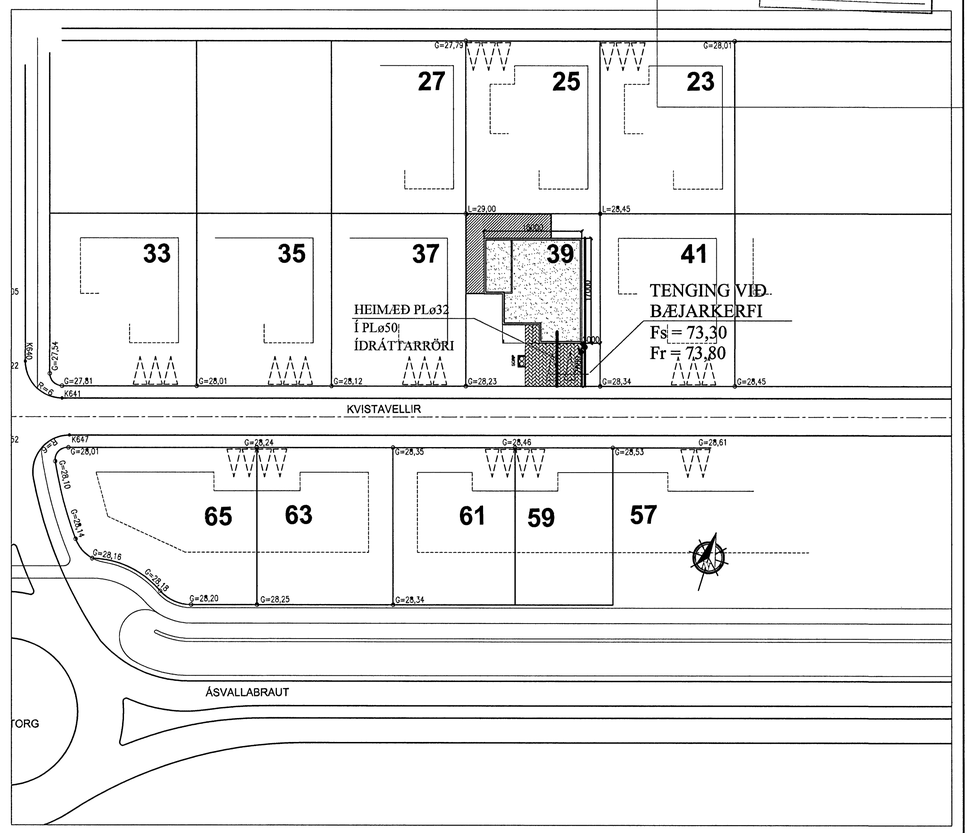

SKOLPLÖGN - (HEIMÆÐ STø150)

REGNVATNSLÖGN - (HEIMÆÐ STø150)

NEYSLUVATNSLÖGN - (HEIMÆÐ PLø32)

Frágangur Inntaksröra inn í hús

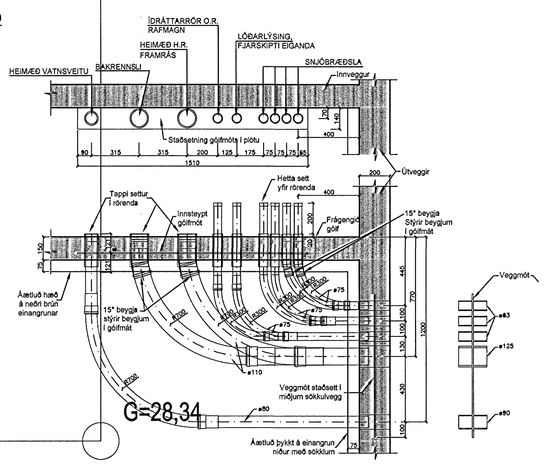

FRÁRENNSLISLAGNIR Í JÖRÐU OG GRUNNI. 1:20

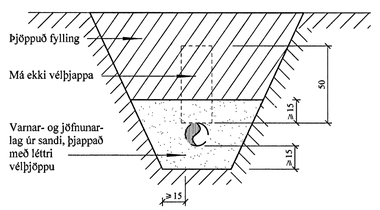

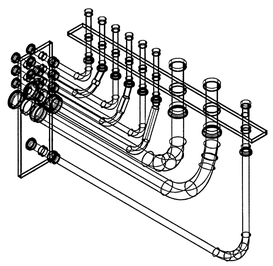

Sigrún Óla

BREYTINGAR

TILVÍSANIR:

SKÝRINGAR..... SJÁ TEIKN. NR. 2-01

Byggingafulltrúi Hafnarfjarðar
Afgreitt þann
16 ÁGÚ 2007
G. G.

Reikn.	JKr.	Feb. '07	Útgefið: 23.02.2007
Teikn.	GN	Feb. '07	Kvarði: 1:50, 1:20, 1:500
Ath.			
Samþ.			

KVISTAVELLIR 39
Hafnarfirði

Nr. 2-02

Verkhluti
FRÁRENNSLISLAGNIR Í GRUNNI, GRUNNMYND, HEIMÆÐAR V.H. OG FRÁR. AFSTÖÐUMYND OG FL.

Jón Kristjánsson
Byggingaverkfræðingur
FVFÍ
Skúlagata 19
101 Reykjavík
Sími: 551-9820 Gsm: 863-2154
Kt: 210754-4829
Netfang: jkkris@simnet.is
http://www.vjk.is