


SNEIDMYND A-A

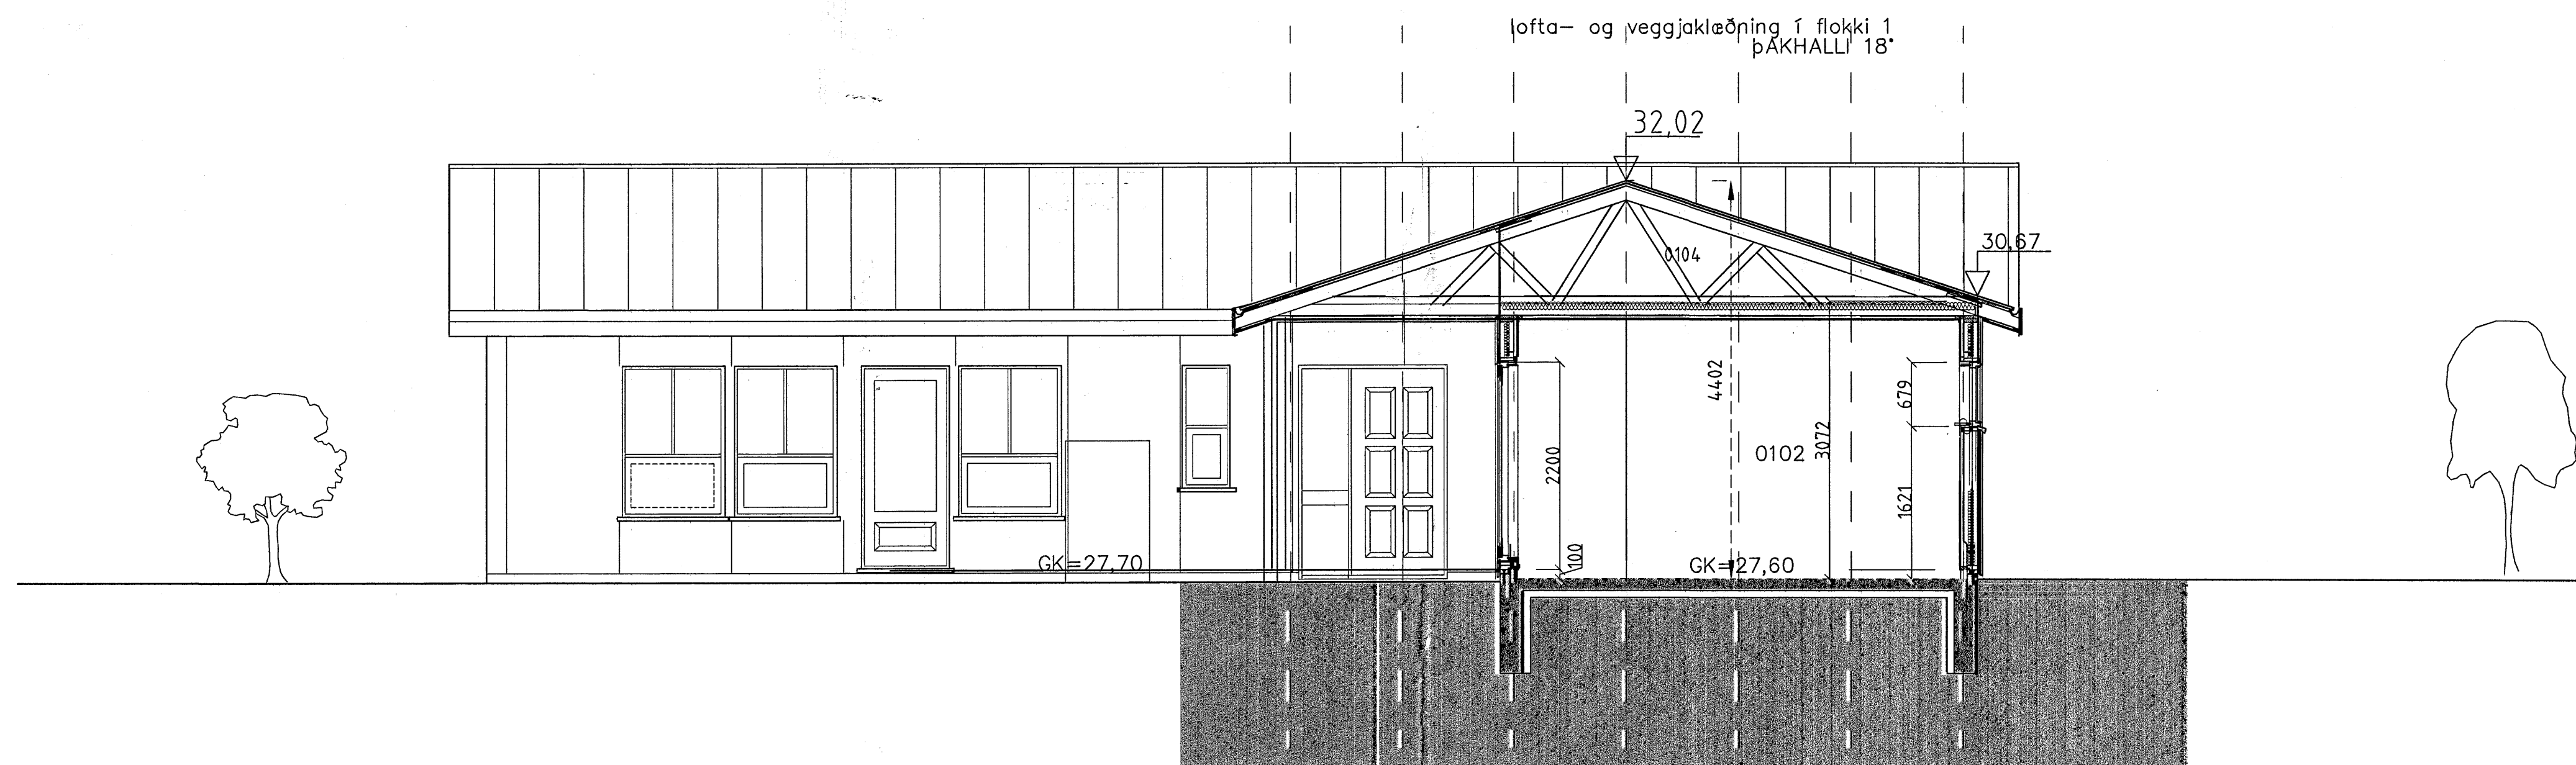

SNEIDMYND B-B

Byggingafræðingur
Alfreitt Þann
17 AUG 2007
G.G.

ATH: YERKTAKI YFIRFARI ÖLL MÁL ÁÐUR EN FRAMKVÆMDIR
ÓSAMRÆMI Í TEIKNINGUM TILKYNNIST TEIKNISTOFUNNI
ÖLL VAFAATRÍÐI SKAL BERA UNDIR TEIKNISTOFUNA.

SGHÚS AUSTURVEG 49 800 SELFOSI
SÍM 495 265 FAX 495 2651
NETFANG: sg@sghus.is
VEFANG: www.sghus.is

es TEIKNISTOFAN SUÐURLANDSBRÁUT 48
S: 588-7344 FAX: 588-7343
NETFANG: kastor@simnet.is

KVISTAVELLIR NR 7

SNEIDMYNIR	MYN.	150	
	MYN.		
	MYN.		
SKAÐAÐ	KJARTAN	TEIKNAR	KJARTAN
VEIÐNÖMUR	6074	SIGLÁRANUM	KVISTAVELLIR 7.dwg
DAÐSETNING	15.02.2007	TEIKNINGAR	A-01

121066-5809