



**BENDING:**  
Tvöföld bænding:  
2x (K189 bændinnet +K10 c/c600 lárrétt og lóðrétt með K12 á höndum) og 2xK12 í kringum op. K12 teinar í umhverfis op náli 600mm út fyrir op aukabænding sýnd á ásjndarteikningum og sniðum 2xK10 vinklar tengjárn niður úr veggjum

Chi-201

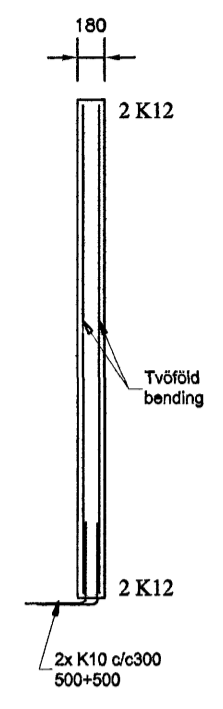


**BENDING:**  
Tvöföld bænding:  
2x (K189 bændinnet +K10 c/c600 lárrétt og lóðrétt með K12 á höndum) og 2xK12 í kringum op. K12 teinar í umhverfis op náli 600mm út fyrir op aukabænding sýnd á ásjndarteikningum og sniðum 2xK10 vinklar tengjárn niður úr veggjum

Chi-204

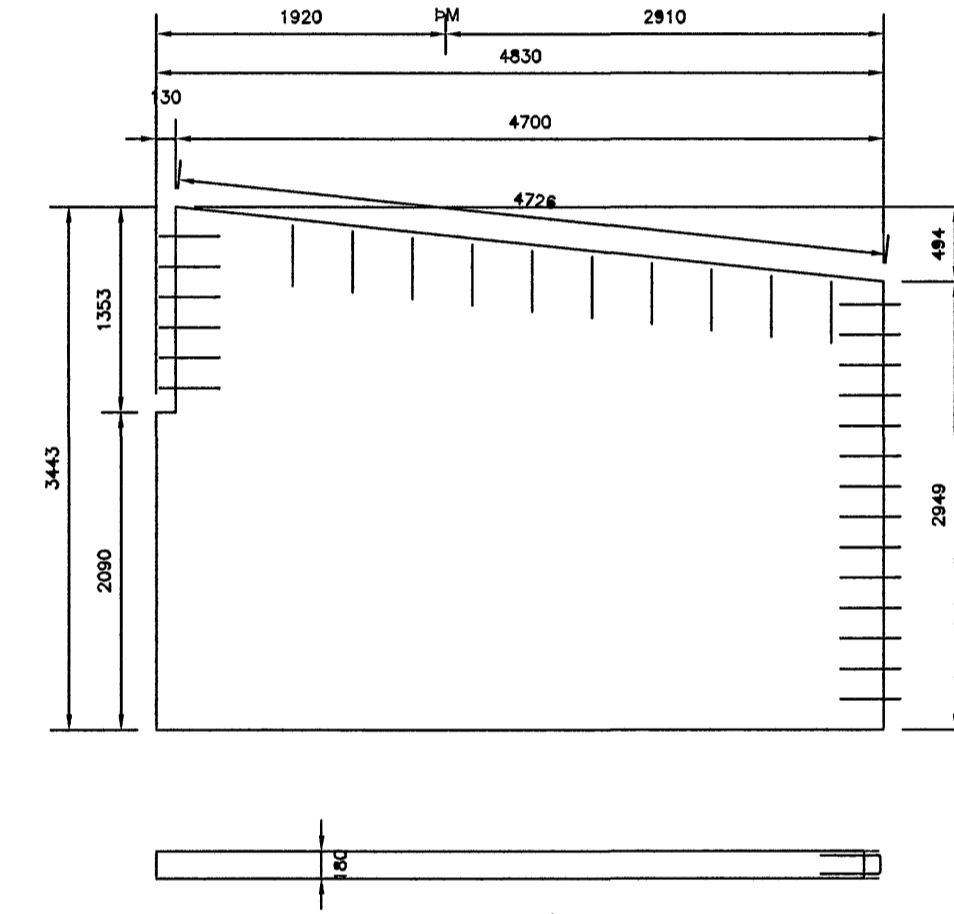


**BENDING:**  
Tvöföld bænding:  
2x (K189 bændinnet +K10 c/c600 lárrétt og lóðrétt með K12 á höndum) og 2xK12 í kringum op. K12 teinar í umhverfis op náli 600mm út fyrir op aukabænding sýnd á ásjndarteikningum og sniðum 2xK10 vinklar tengjárn niður úr veggjum

Chi-202

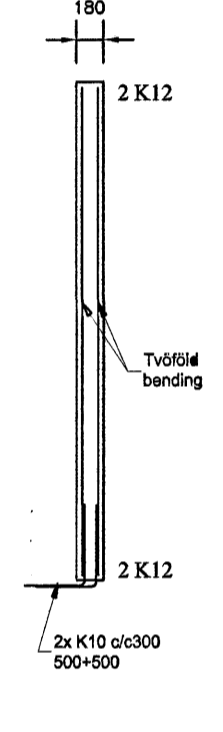


**BENDING:**  
Tvöföld bænding:  
2x (K189 bændinnet +K10 c/c600 lárrétt og lóðrétt með K12 á höndum) og 2xK12 í kringum op. K12 teinar í umhverfis op náli 600mm út fyrir op aukabænding sýnd á ásjndarteikningum og sniðum 2xK10 vinklar tengjárn niður úr veggjum

Chi-205

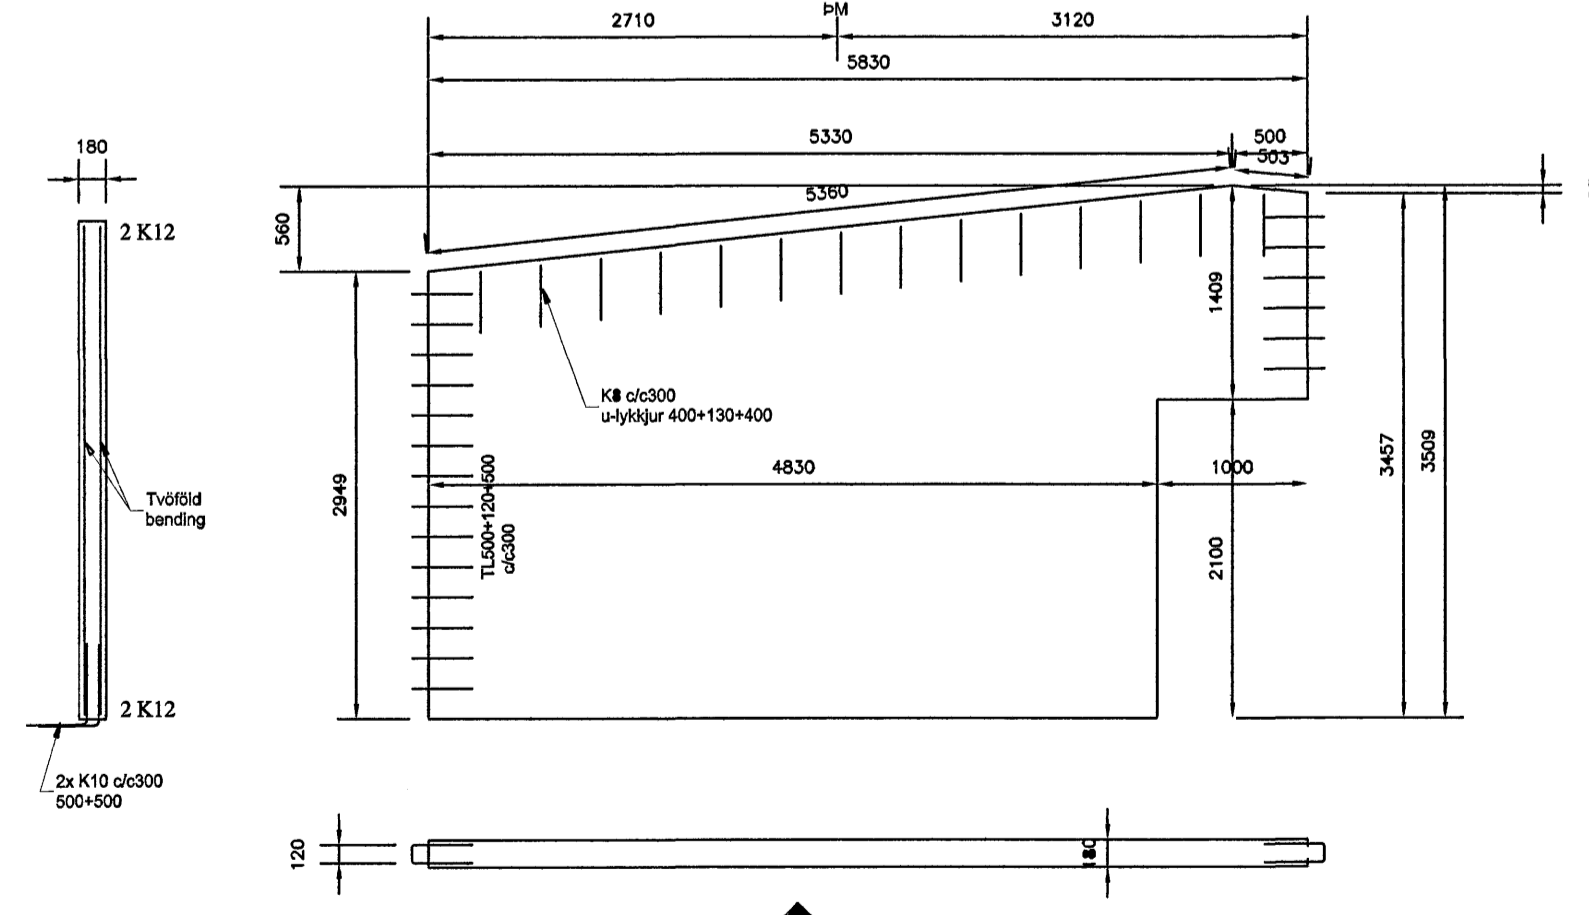


**BENDING:**  
Tvöföld bænding:  
2x (K189 bændinnet +K10 c/c600 lárrétt og lóðrétt með K12 á höndum) og 2xK12 í kringum op. K12 teinar í umhverfis op náli 600mm út fyrir op aukabænding sýnd á ásjndarteikningum og sniðum 2xK10 vinklar tengjárn niður úr veggjum

Chi-203

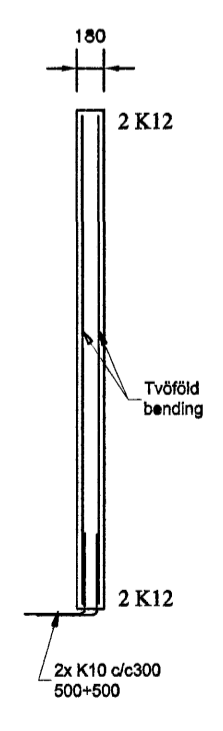

**BENDING:**  
Tvöföld bænding:  
2x (K189 bændinnet +K10 c/c600 lárrétt og lóðrétt með K12 á höndum) og 2xK12 í kringum op. K12 teinar í umhverfis op náli 600mm út fyrir op aukabænding sýnd á ásjndarteikningum og sniðum 2xK10 vinklar tengjárn niður úr veggjum

Chi-206

 

Byggingatulltrúi Hafnarfjarðar  
Algrætt barn  
15 AUG 2007  
C.C.

Byggingar Sigurbjartur Halldórsson Laxakvísl 35, 110 Reykjavík	Byggingar Kl. 230659-3479 Sí. 9768022	Byggingar Klettur ehf Cuxhavengata 1, Hafnarfirði	Byggingar Einingarteikningar Ch 201 til Ch 206	Byggingar B132 05-1
Byggingar Sigurbjartur Halldórsson Gleði Hermannsson	Byggingar 13.08.07	Byggingar 1:50	Byggingar 14/6 07	