


GRUNNMYND VEGGEININGA 2.HÆÐ

GRUNNMYND, SKRIFSTOFA 2.HÆÐ
15.apríl 2007

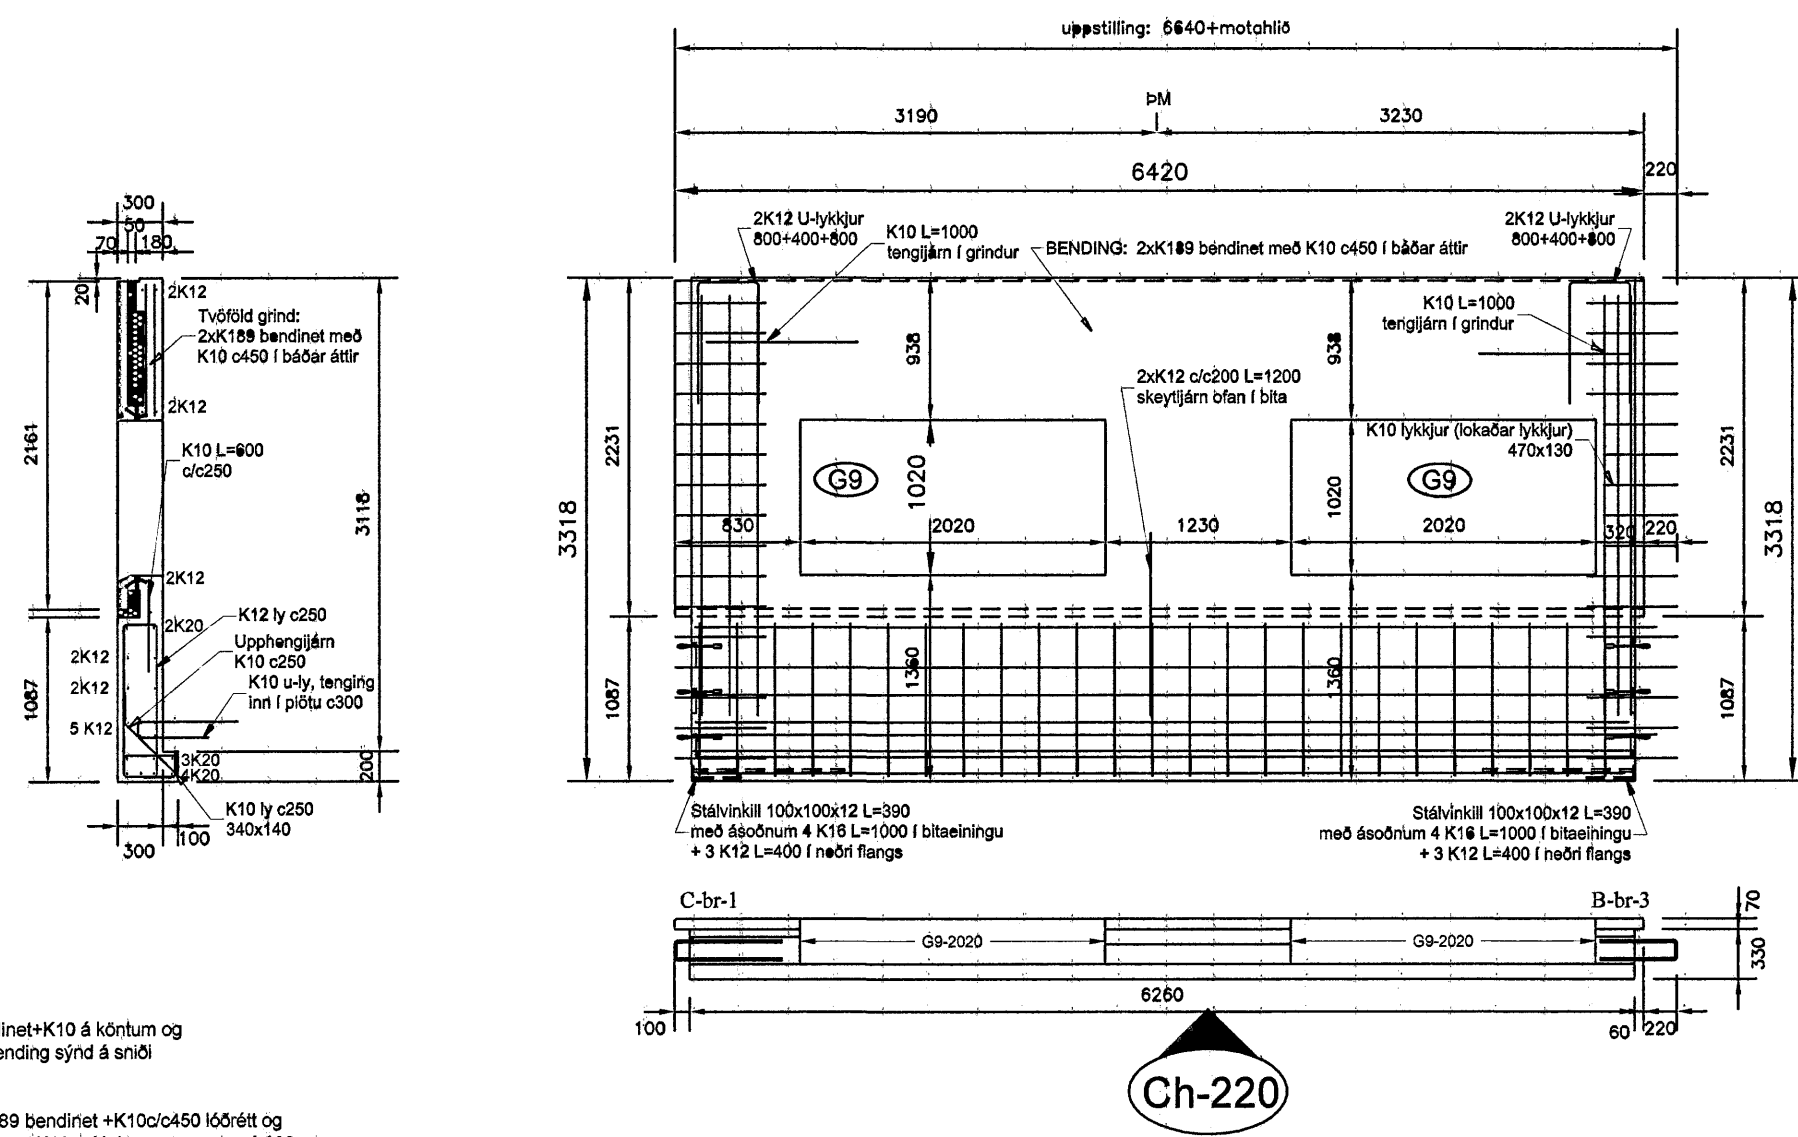

BENDING:
Ytra byrð: K18 bændinnet+K10 & körtum og í kringum op + aukabending sýnd & snið
Innra byrð: Tvoðföld grínd: 2x (K18 bændinnet+K10c450 lóðdelt og lóðelt+K12 & körtum) og 2K12 + í kringum op sátt mál 300mm út fyrir op + aukabending sém sýnd er & lóðdeltakningu

Byggingaútlittrúi Hafnarfjarðar
Alfreitt Þann
15 AUG 2007
C.L.C.

Byggingaútlittrúi	Klettar ehf	Cuxhavengata 1, Hafnarfirði
Sigurbjartur Halldórsson Laxavísi 35, 110 Reykjavík	Kl. 230855-3479 S. 8788022	13.08.07
Sigurbjartur Halldórsson	1:50	1:100
Gláfi Hermannsson	05-1	