



BENDING:
Ytra byrð: K189 bendinn+K10 á köntum og í kringum op = aukabending sjnd á snið
Inna byrð:
Tveföld grind: 2x (K189 bendinn +K10c450 lóðrétt og lárétt+K12 á köntum) og 2K12 + í kringum op sem ná 600mm út fyrir op = aukabending sem sjnd er á ámyndartekningu

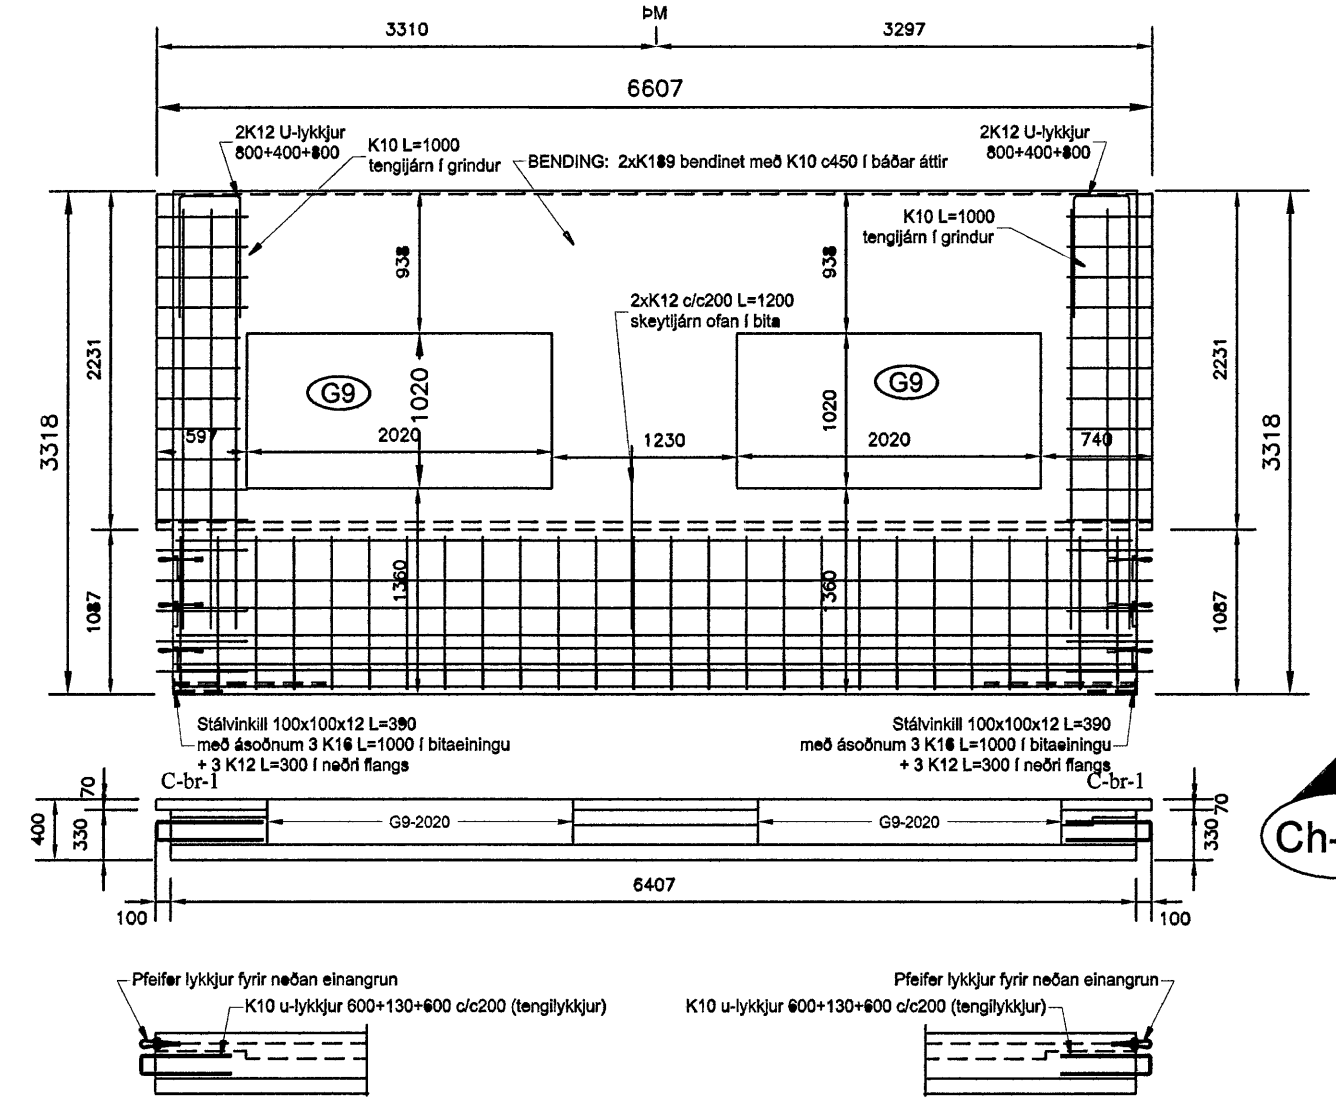


Ch-213

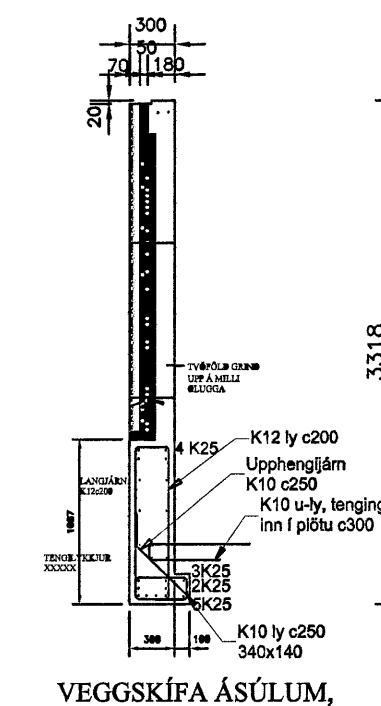


BENDING:
Ytra byrð: K189 bendinn+K10 á köntum og í kringum op = aukabending sjnd á snið
Inna byrð:
Tveföld grind: 2x (K189 bendinn +K10c450 lóðrétt og lárétt+K12 á köntum) og 2K12 + í kringum op sem ná 600mm út fyrir op = aukabending sem sjnd er á ámyndartekningu


VEGGSKÍFA ÁSÚLUM,
Hafleingd=ca 9,0M

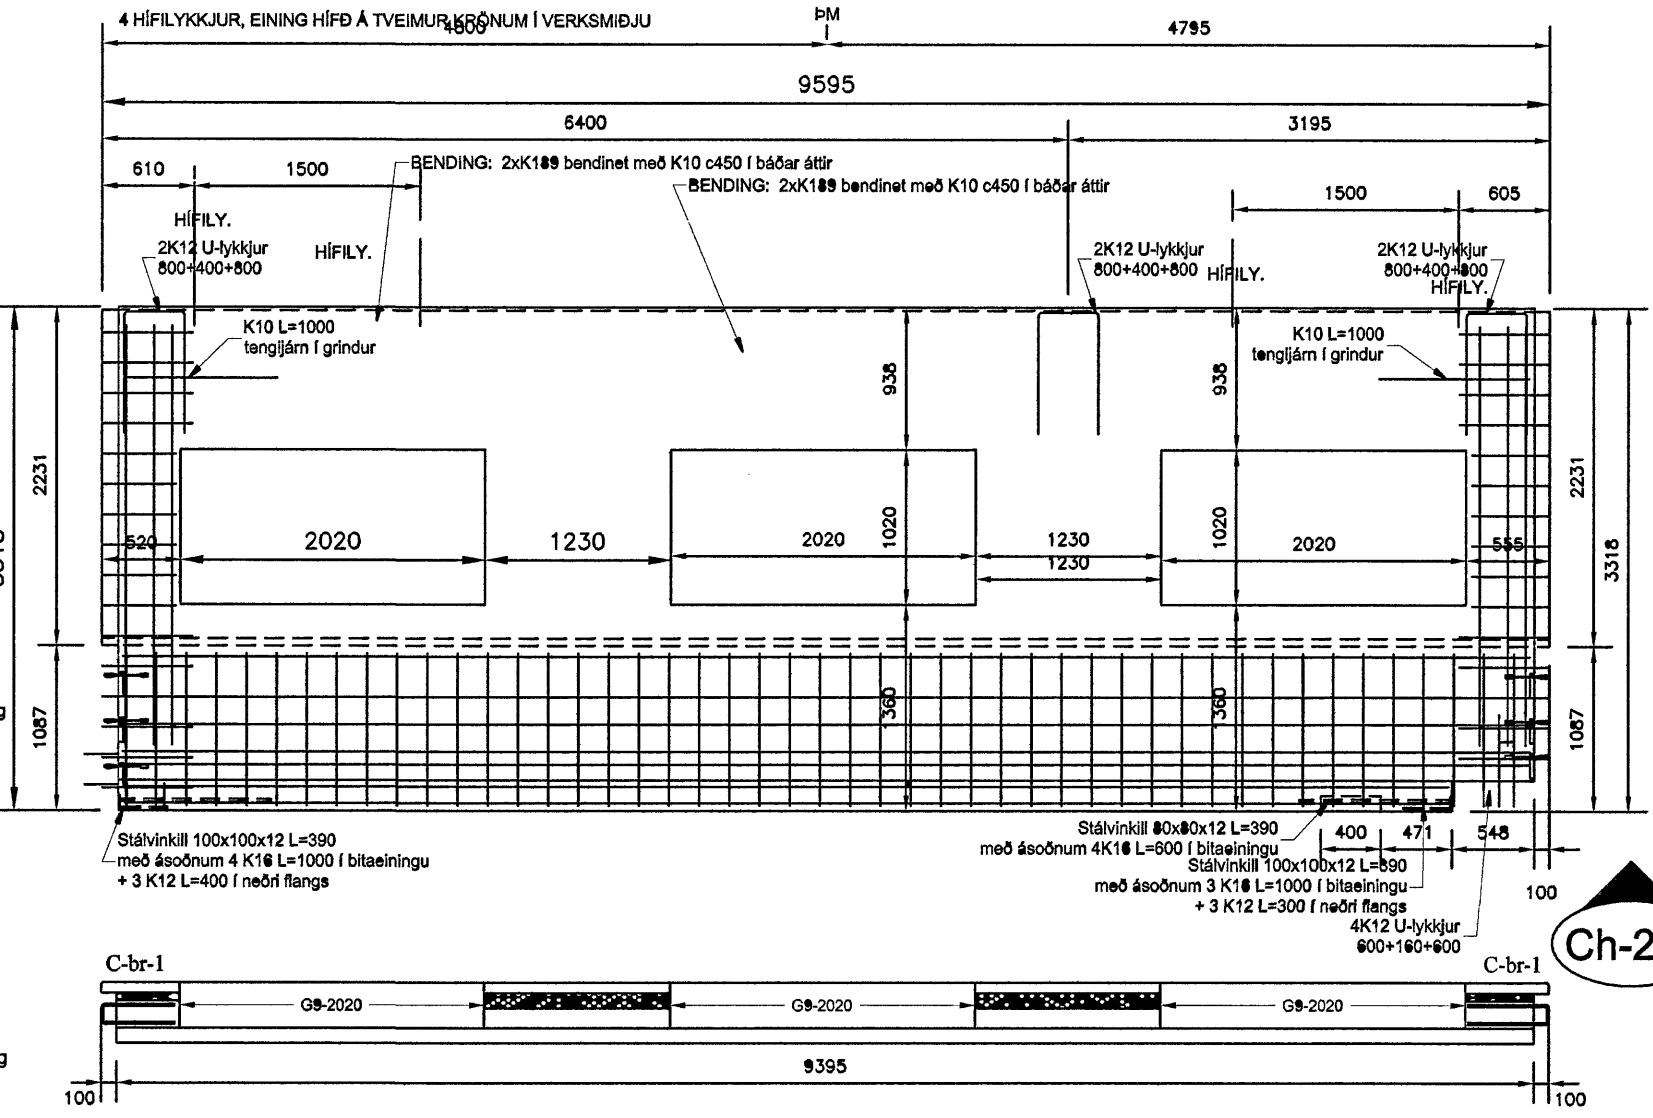


Ch-216

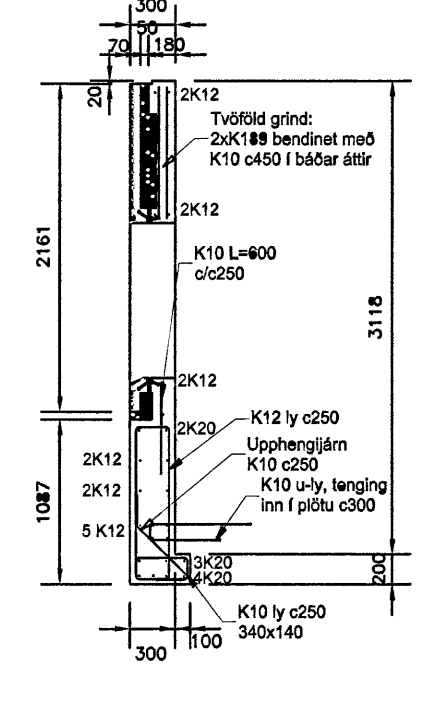

BENDING:
Ytra byrð: K189 bendinn+K10 á köntum og í kringum op = aukabending sjnd á snið
Inna byrð:
Tveföld grind: 2x (K189 bendinn +K10c450 lóðrétt og lárétt+K12 á köntum) og 2K12 + í kringum op sem ná 600mm út fyrir op = aukabending sem sjnd er á ámyndartekningu

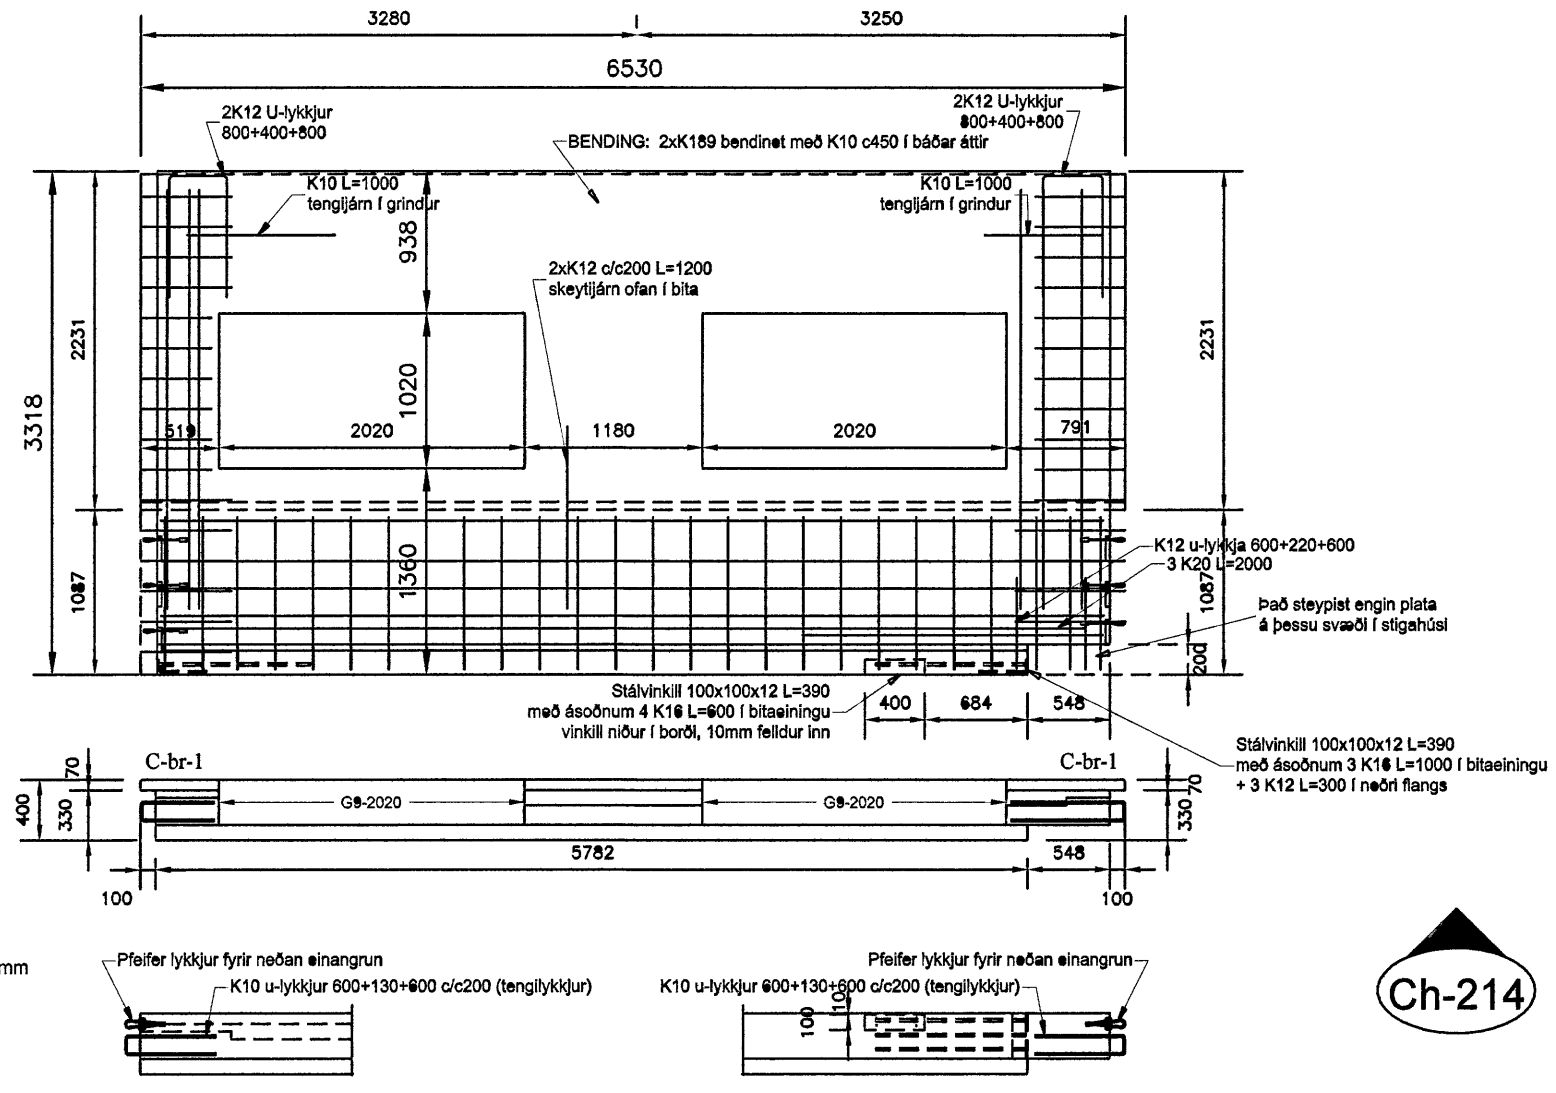


Ch-214

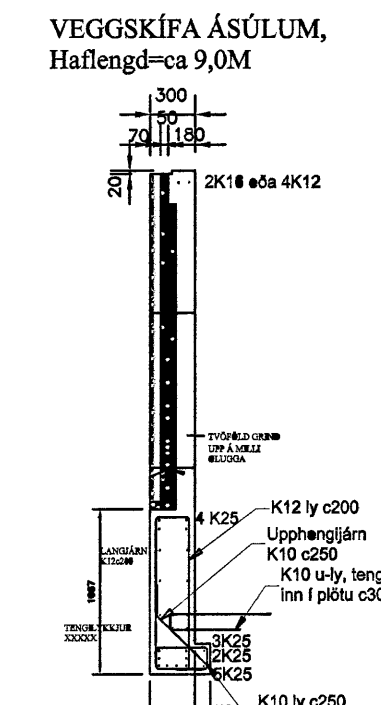


BENDING:
Ytra byrð: K189 bendinn+K10 á köntum og í kringum op = aukabending sjnd á snið
Inna byrð:
Tveföld grind: 2x (K189 bendinn +K10c450 lóðrétt og lárétt+K12 á köntum) og 2K12 + í kringum op sem ná 600mm út fyrir op = aukabending sem sjnd er á ámyndartekningu


VEGGSKÍFA ÁSÚLUM,
Hafleingd=ca 9,0M

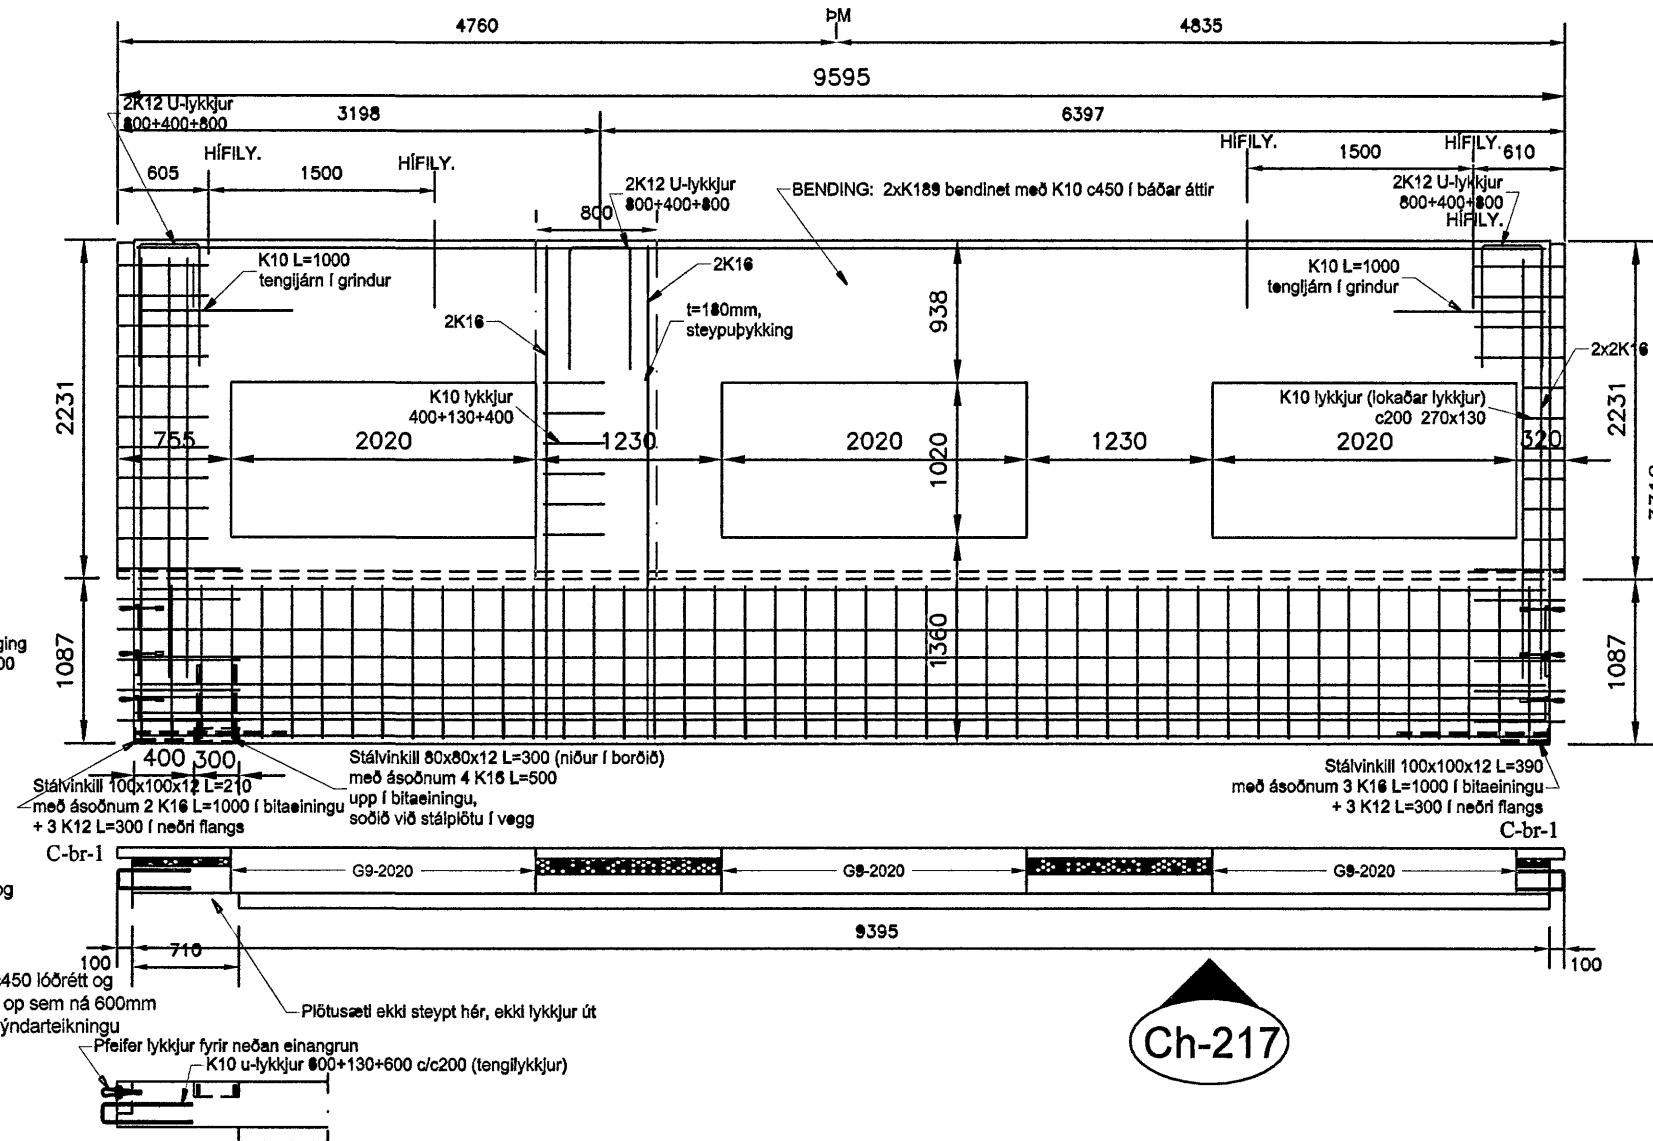


Ch-217

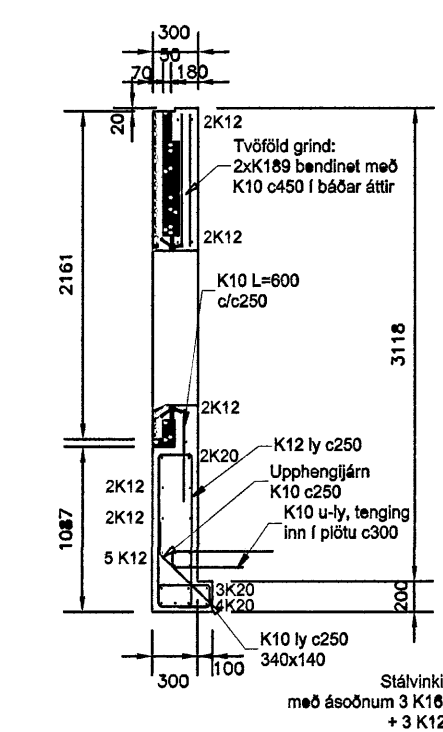

BENDING:
Ytra byrð: K189 bendinn+K10 á köntum og í kringum op = aukabending sjnd á snið
Inna byrð:
Tveföld grind: 2x (K189 bendinn +K10c450 lóðrétt og lárétt+K12 á köntum) og 2K12 + í kringum op sem ná 600mm út fyrir op = aukabending sem sjnd er á ámyndartekningu

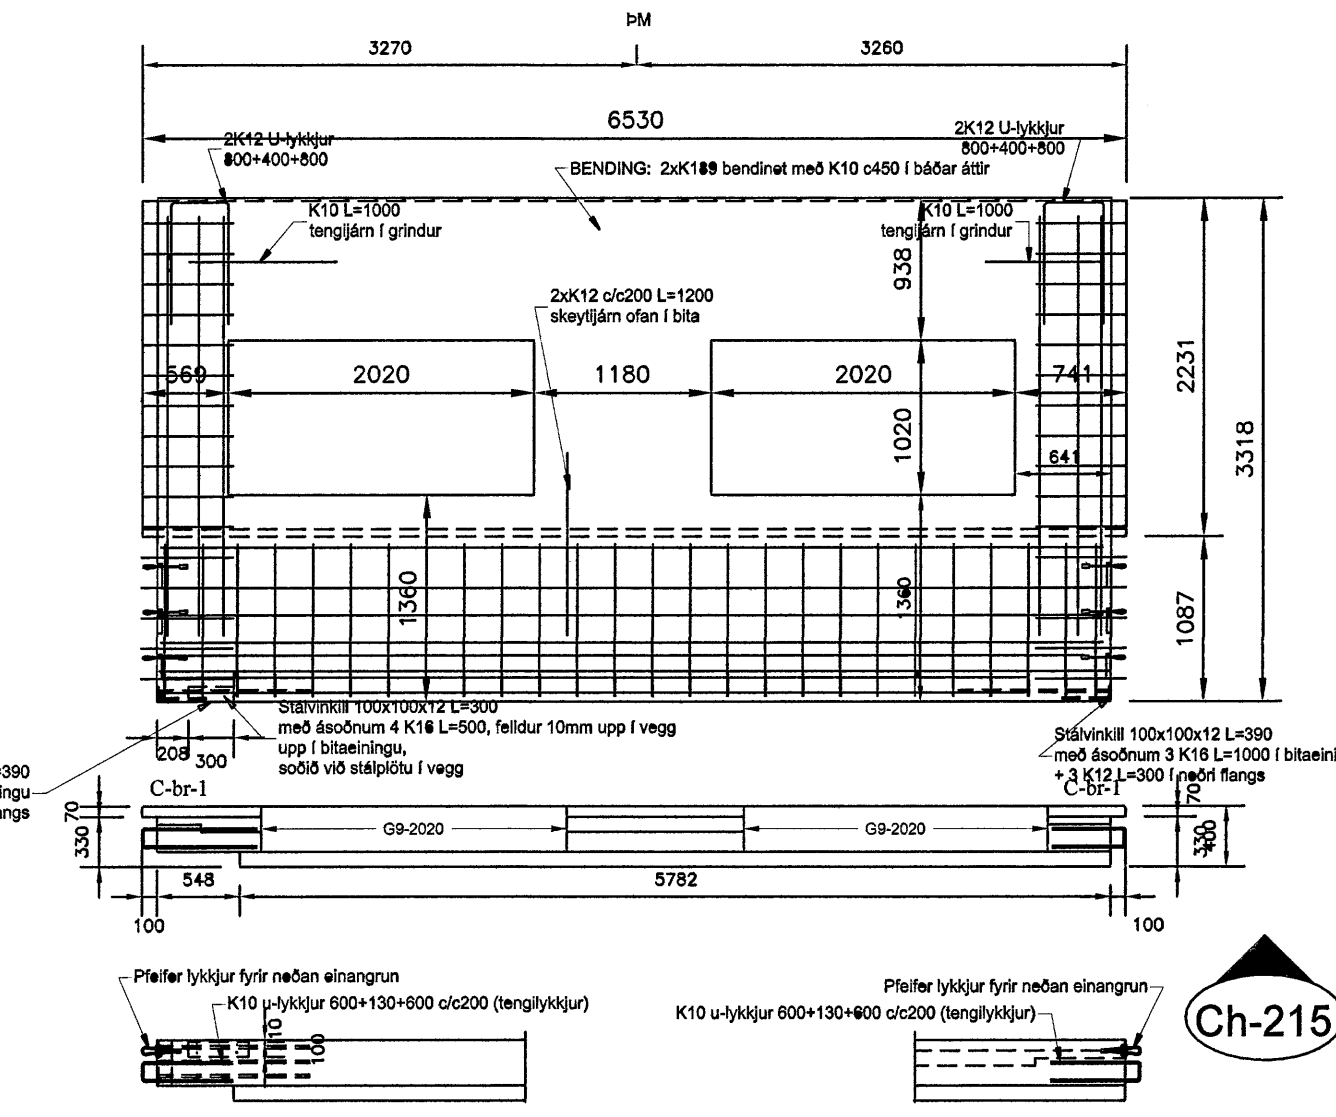


Ch-215

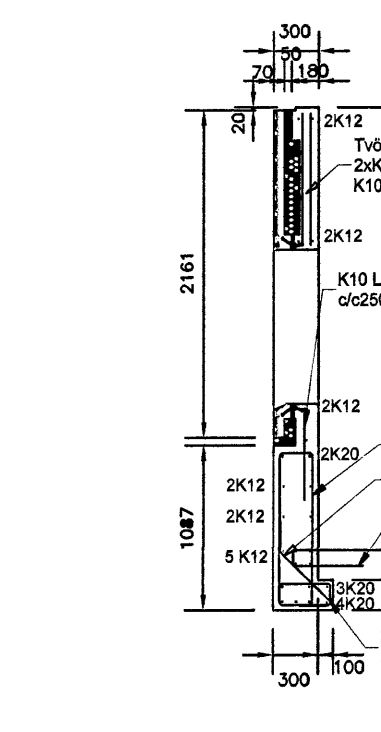

BENDING:
Ytra byrð: K189 bendinn+K10 á köntum og í kringum op = aukabending sjnd á snið
Inna byrð:
Tveföld grind: 2x (K189 bendinn +K10c450 lóðrétt og lárétt+K12 á köntum) og 2K12 + í kringum op sem ná 600mm út fyrir op = aukabending sem sjnd er á ámyndartekningu

VEGGSKÍFA ÁSÚLUM,
Hafleingd=ca 9,0M

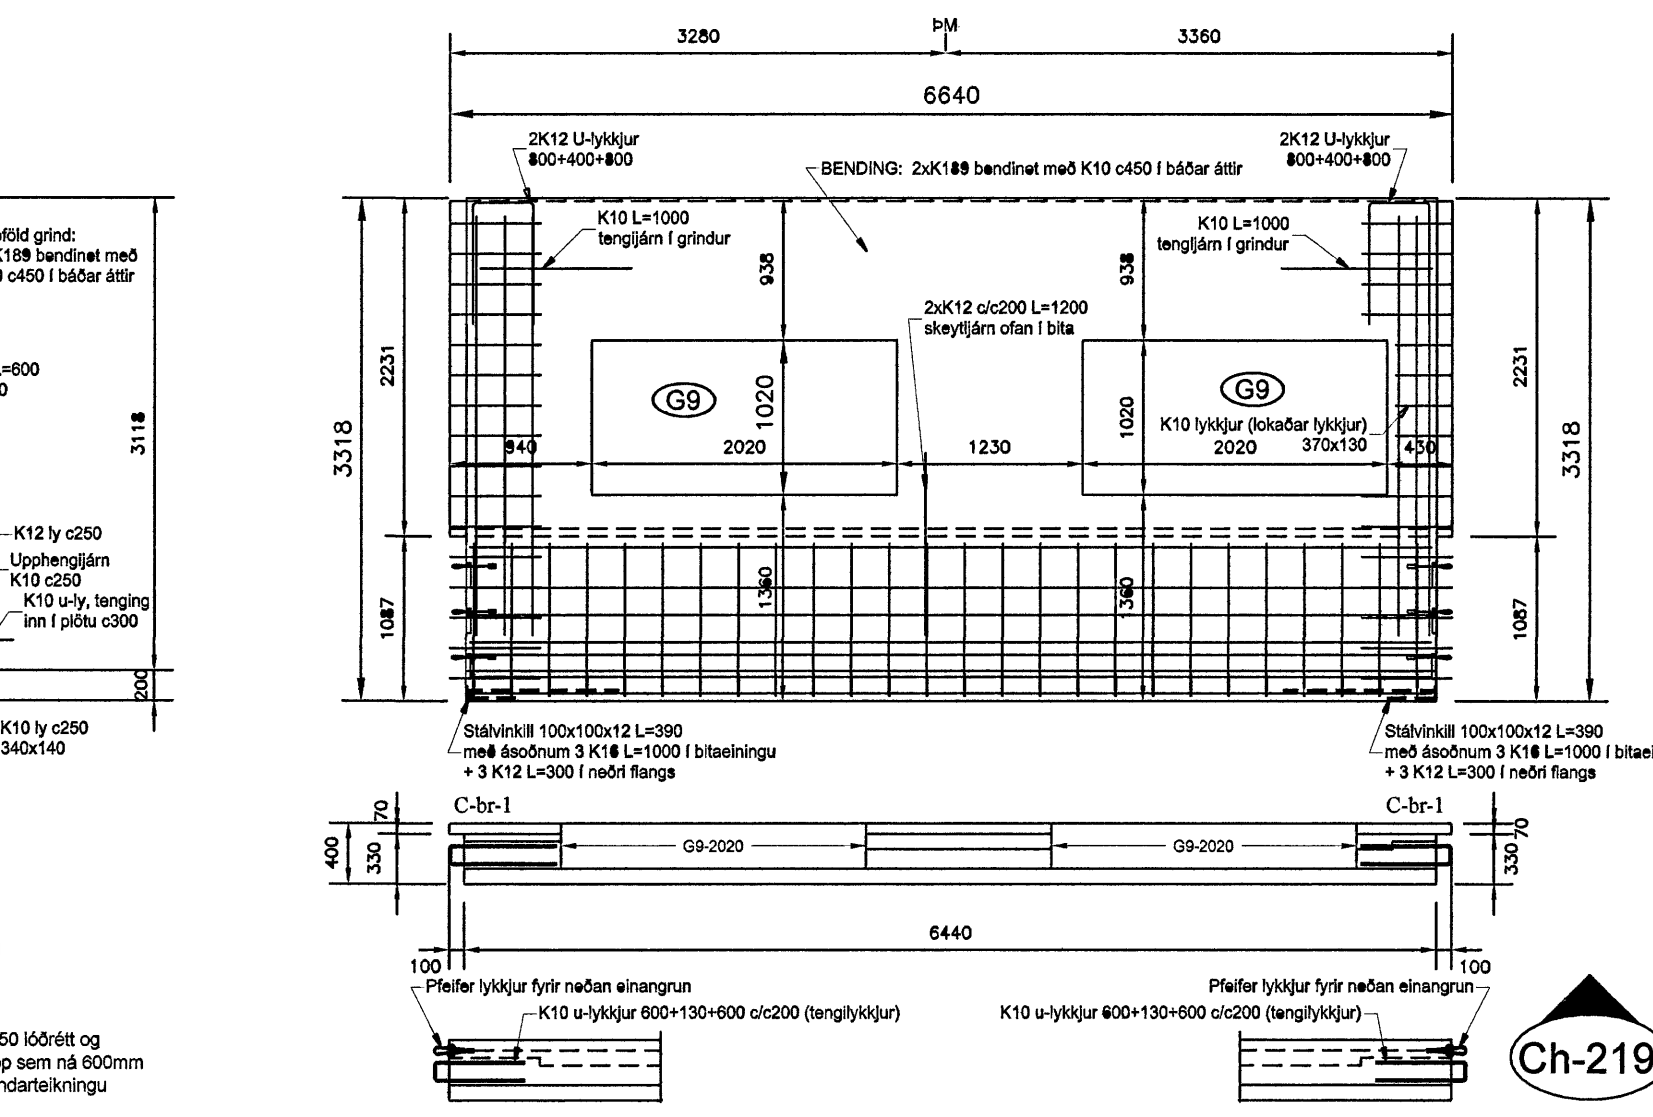

Ch-219

Byggingafræðirúf Hafnarfjarðar
Alfreitt Þann
15 AUG 2007
C.G.

Byggingafræðirúf	Alfreitt Þann	Stofnun	Klettur ehf	Stofnun	Cuxhavengata 1, Hafnarfirði
Byggingafræðingur	Sigurbjartur Halldórsson	Stofnun	13.08.07	Stofnun	Einingartekningar
Byggingafræðingur	Gísli Hermannsson	Stofnun	1:50	Stofnun	Ch-213 til Ch-218
Byggingafræðingur		Stofnun		Stofnun	B129
Byggingafræðingur		Stofnun		Stofnun	05-1