
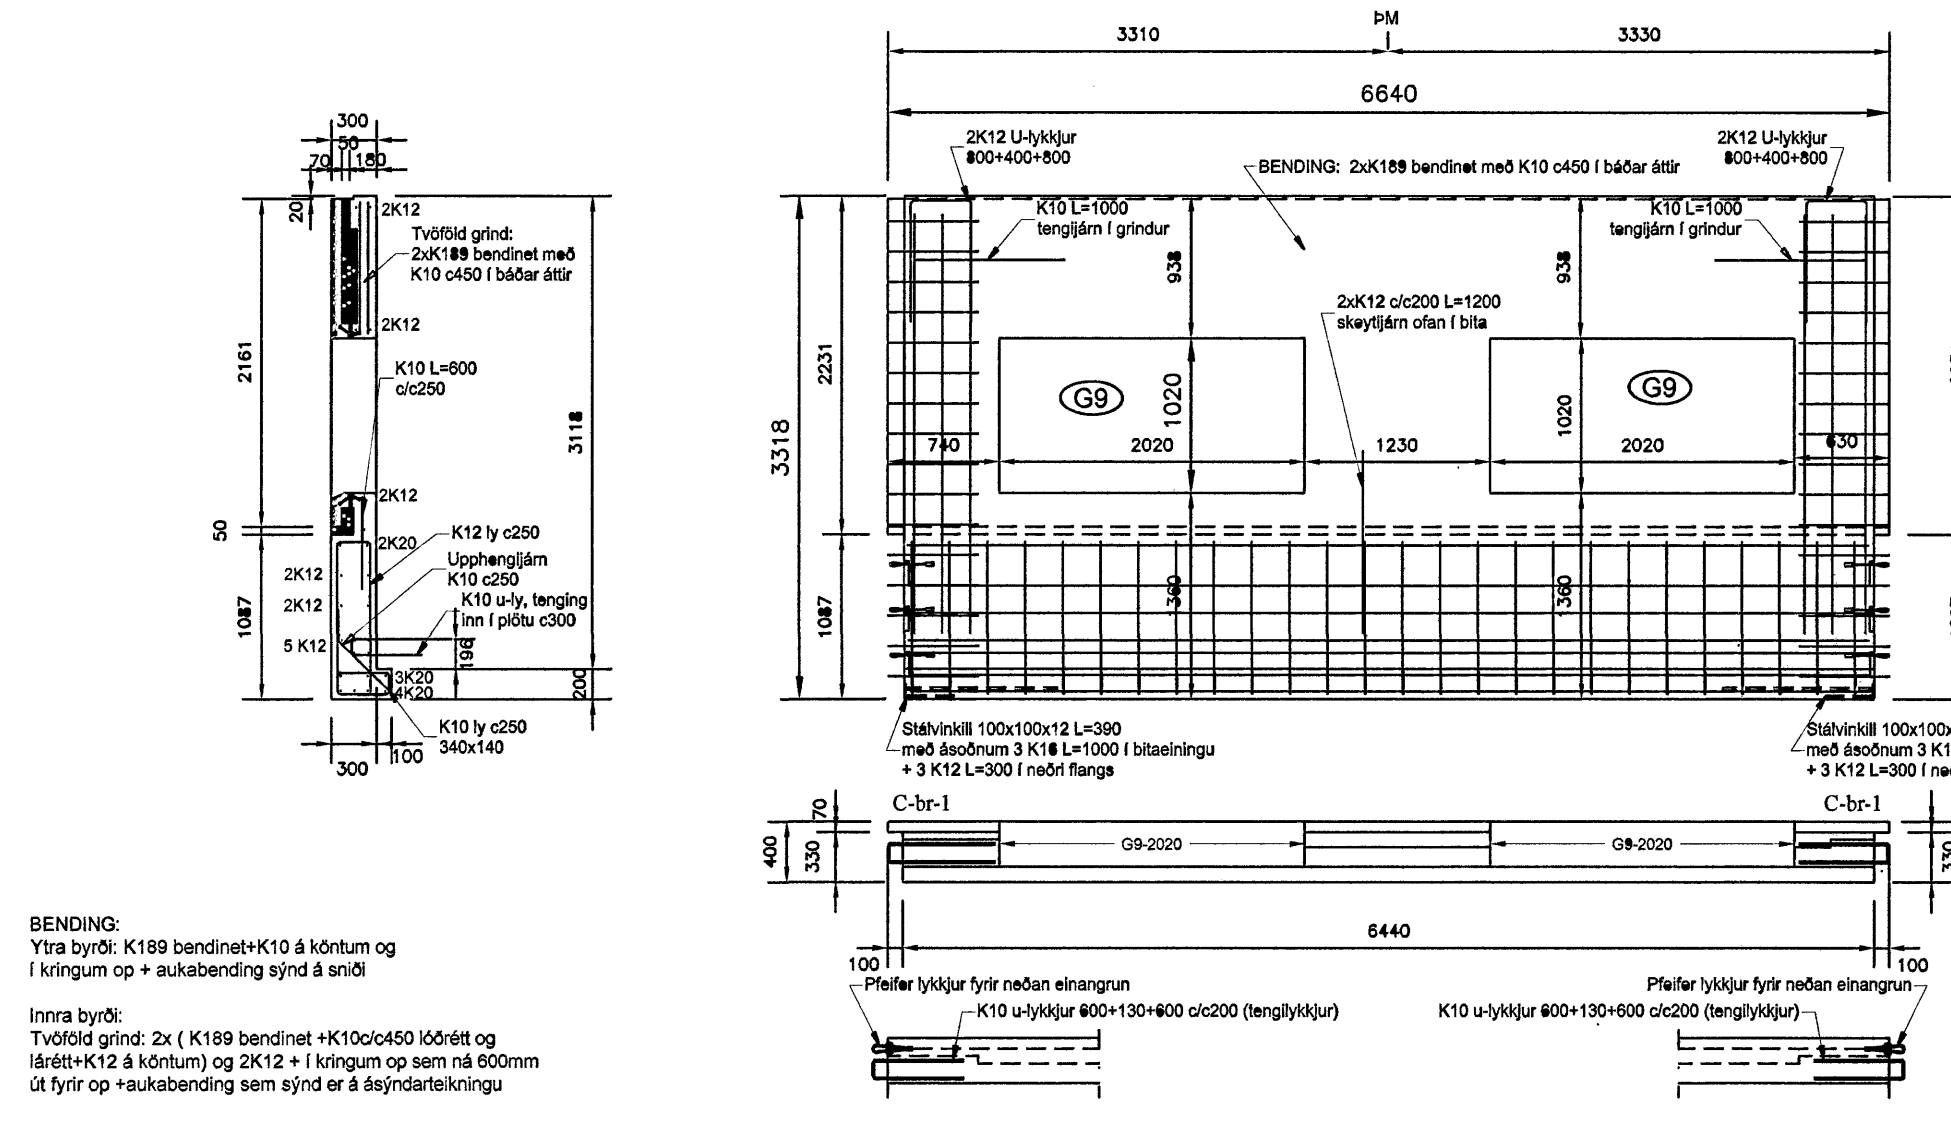
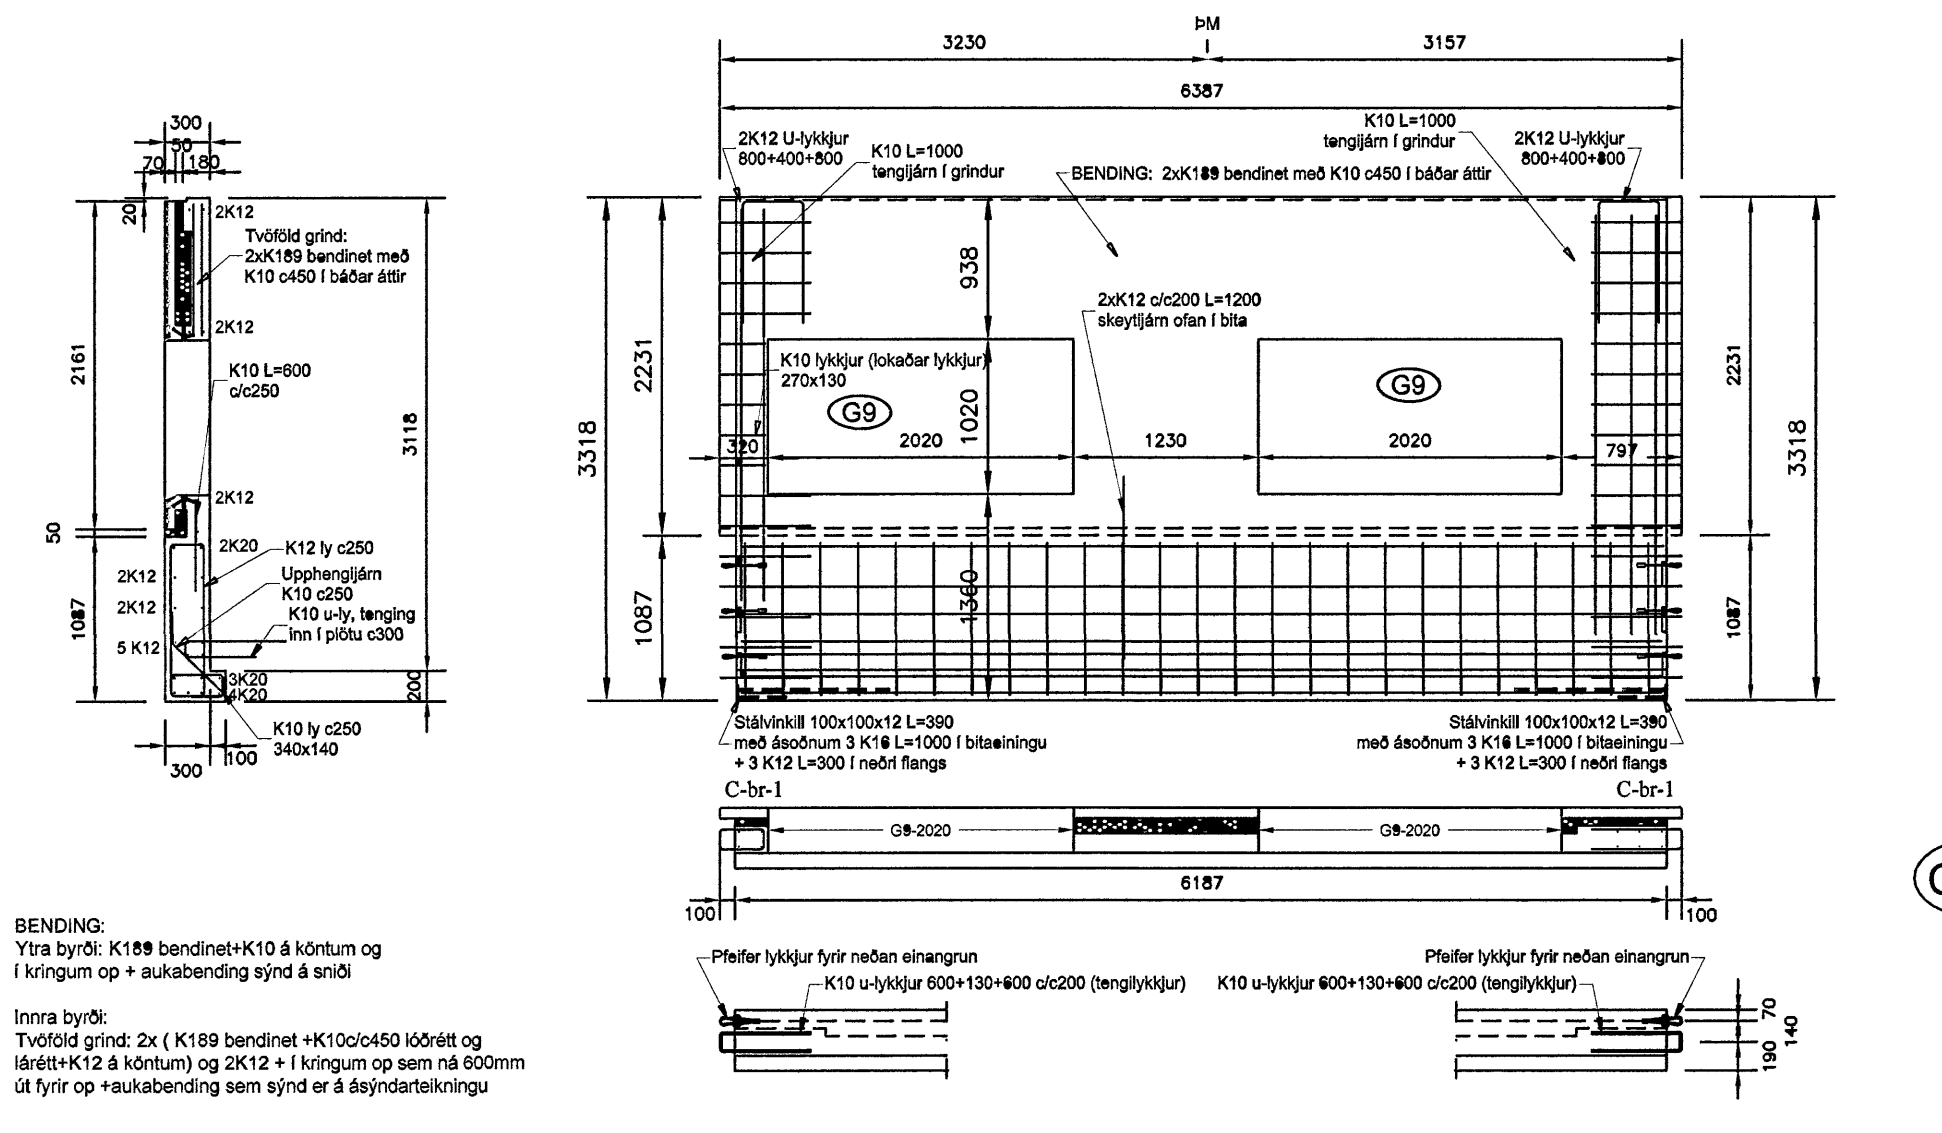
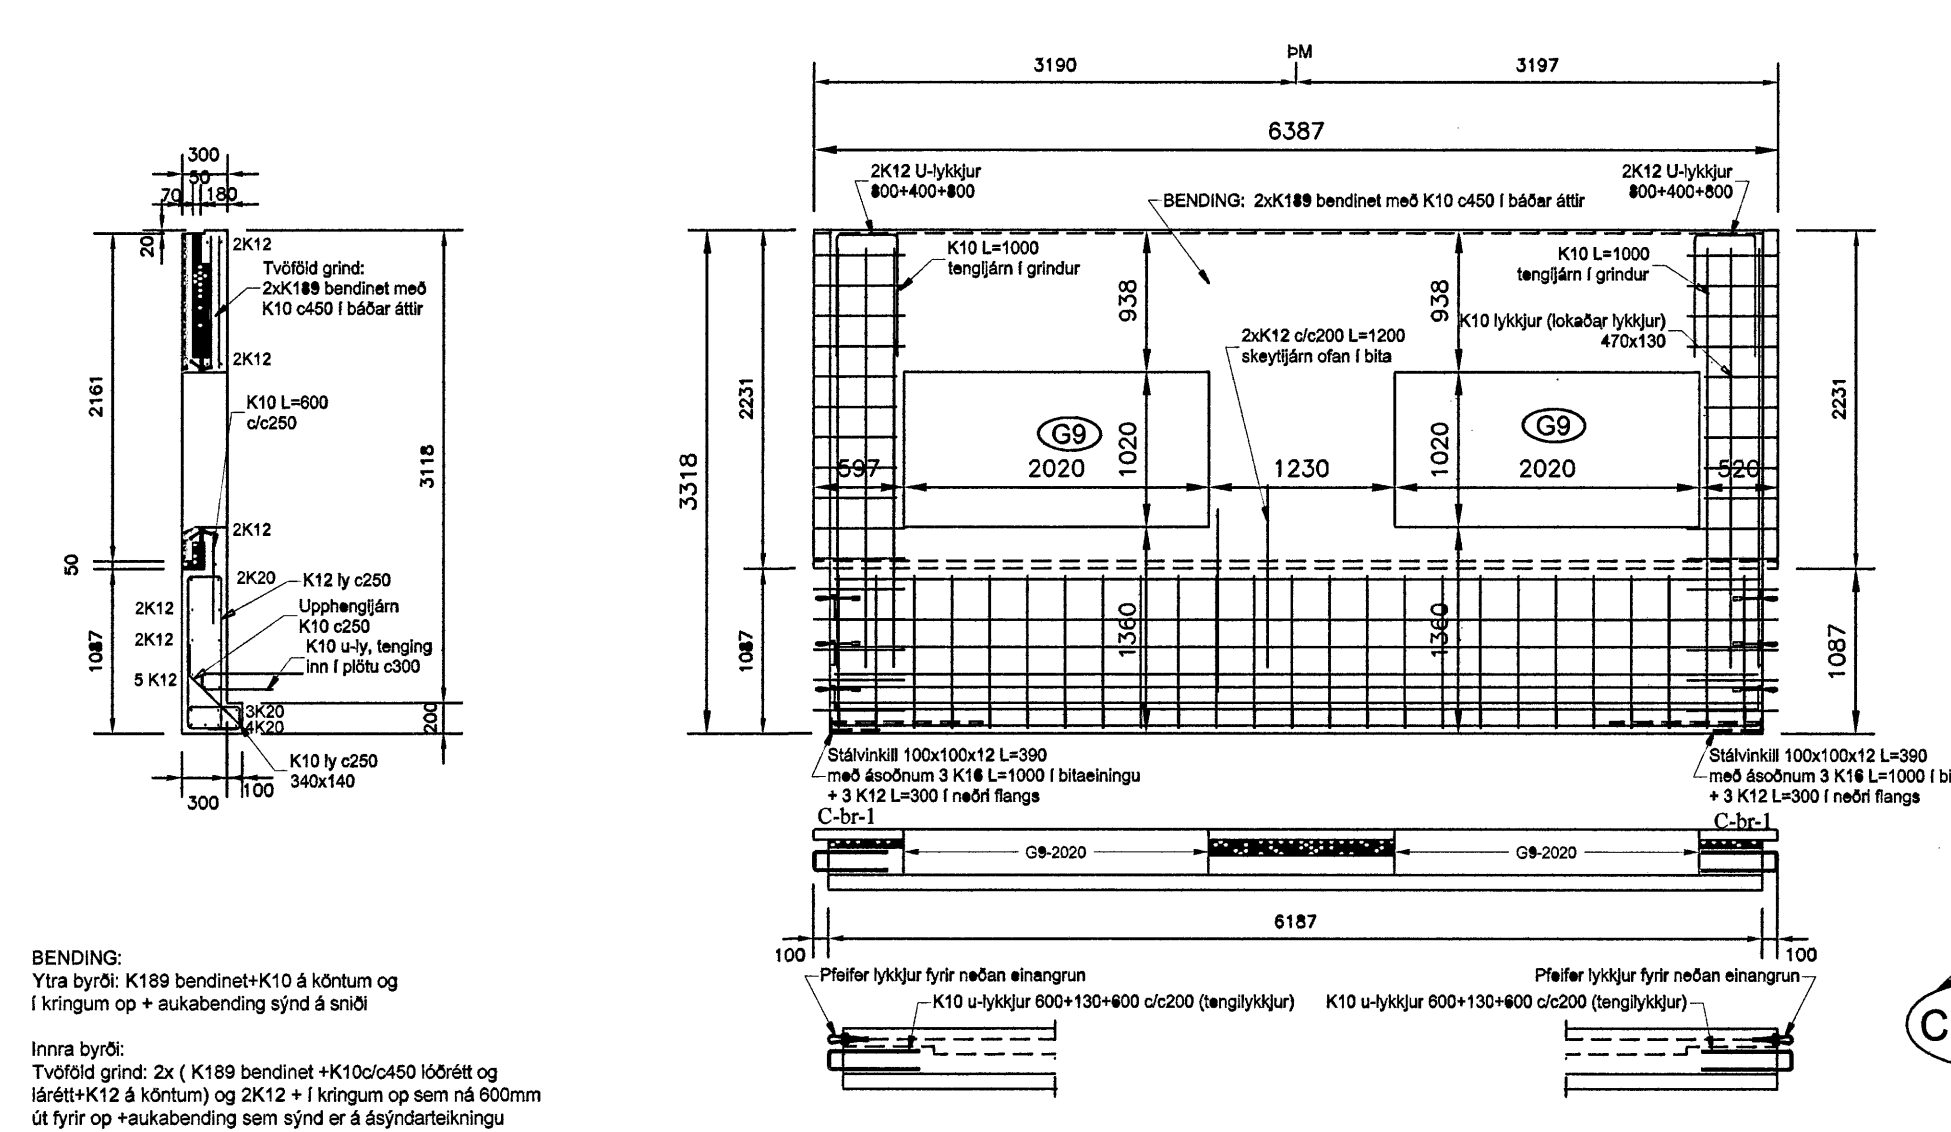
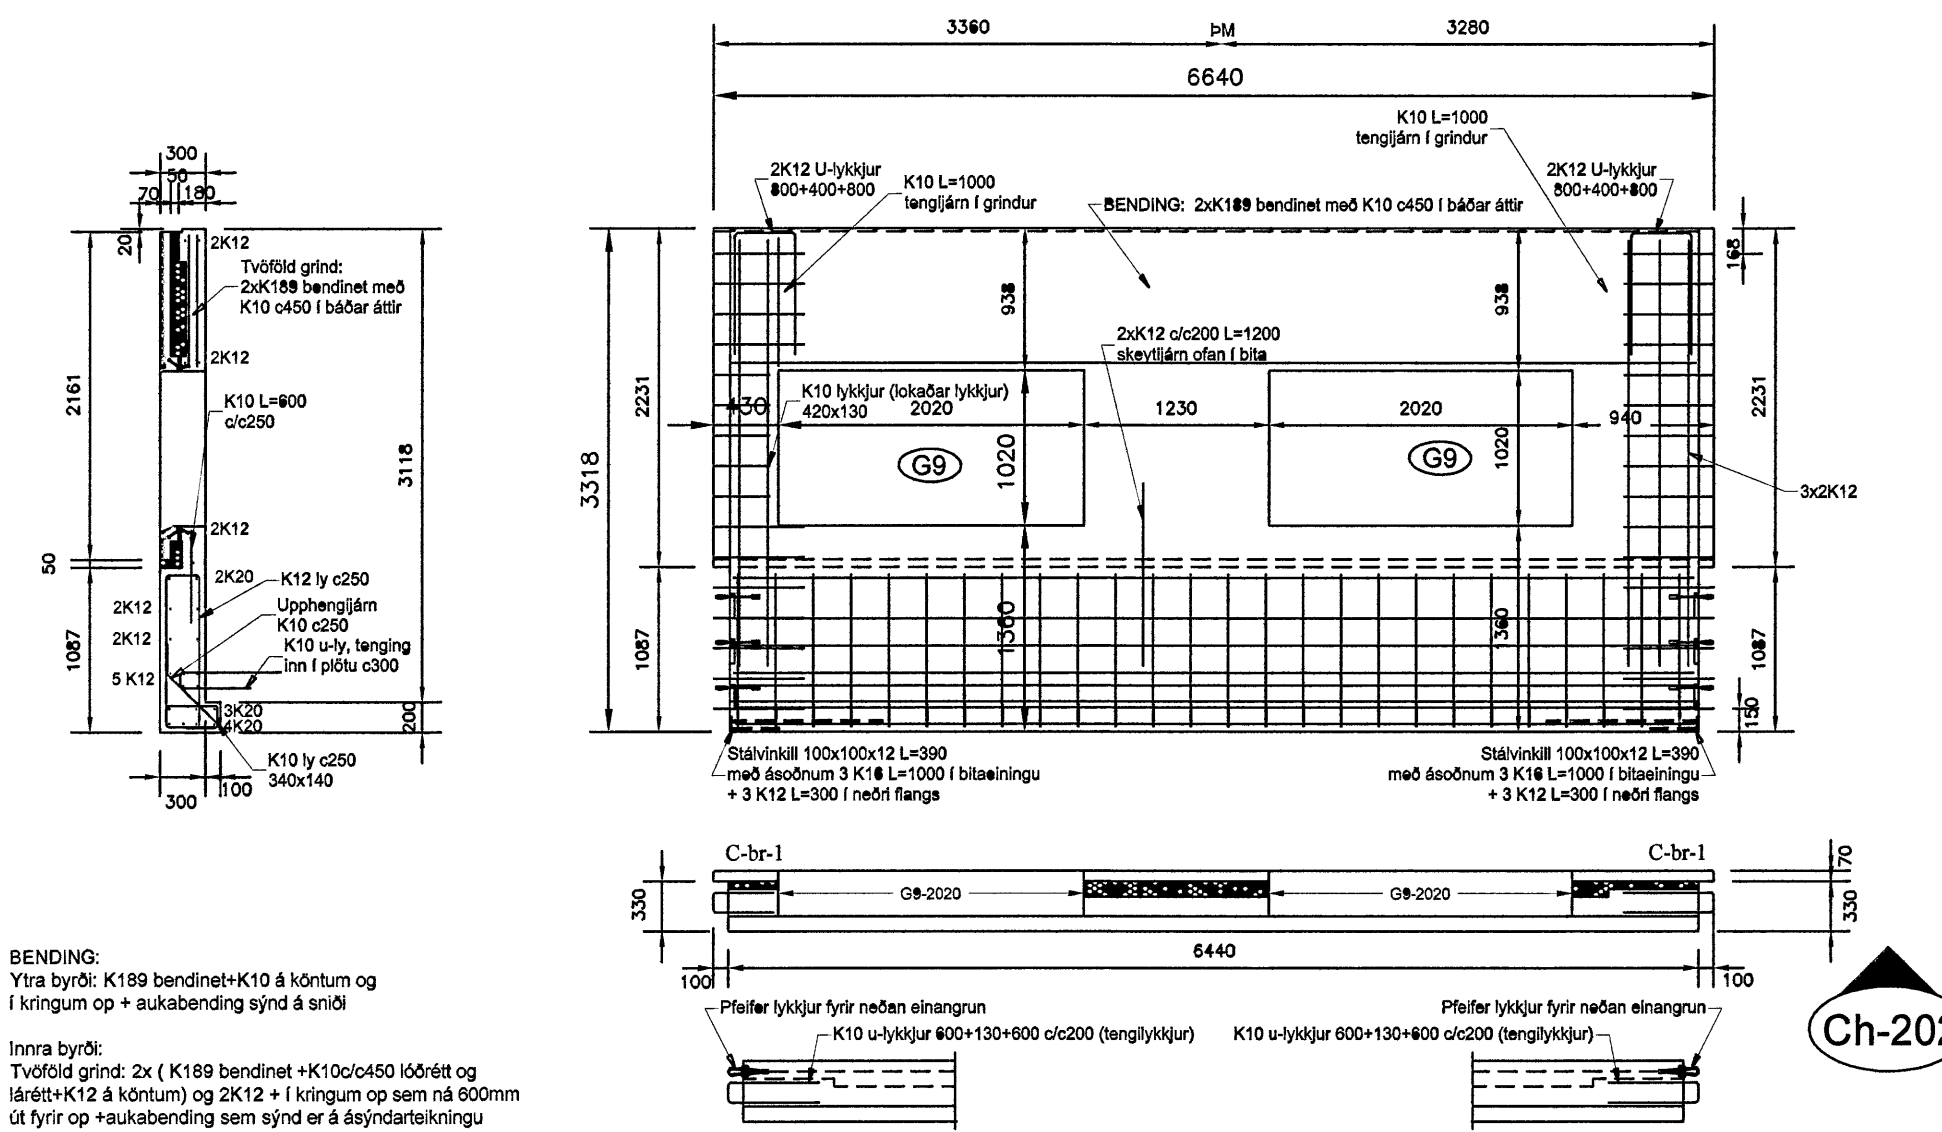
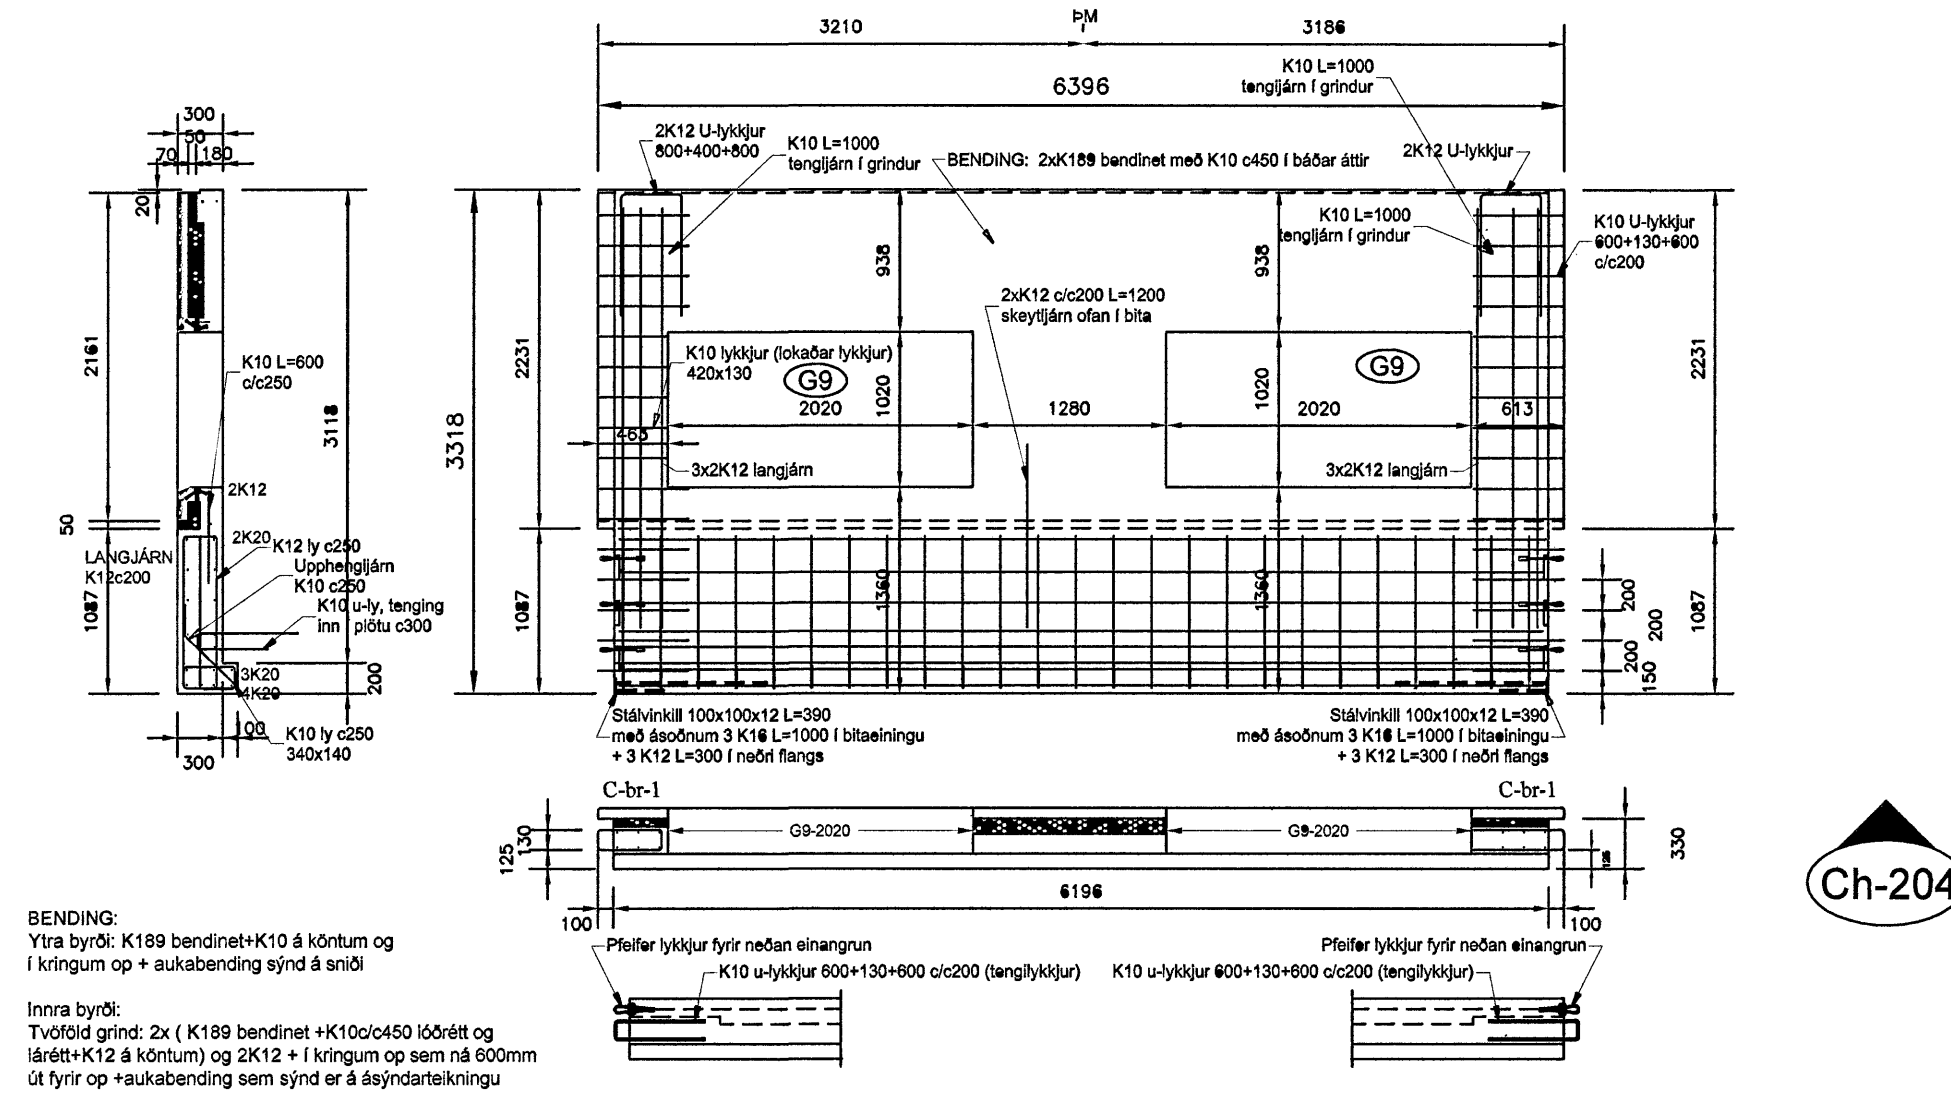


VEGGSKIFA ÁSÚLUM,
L=ca 6,6M

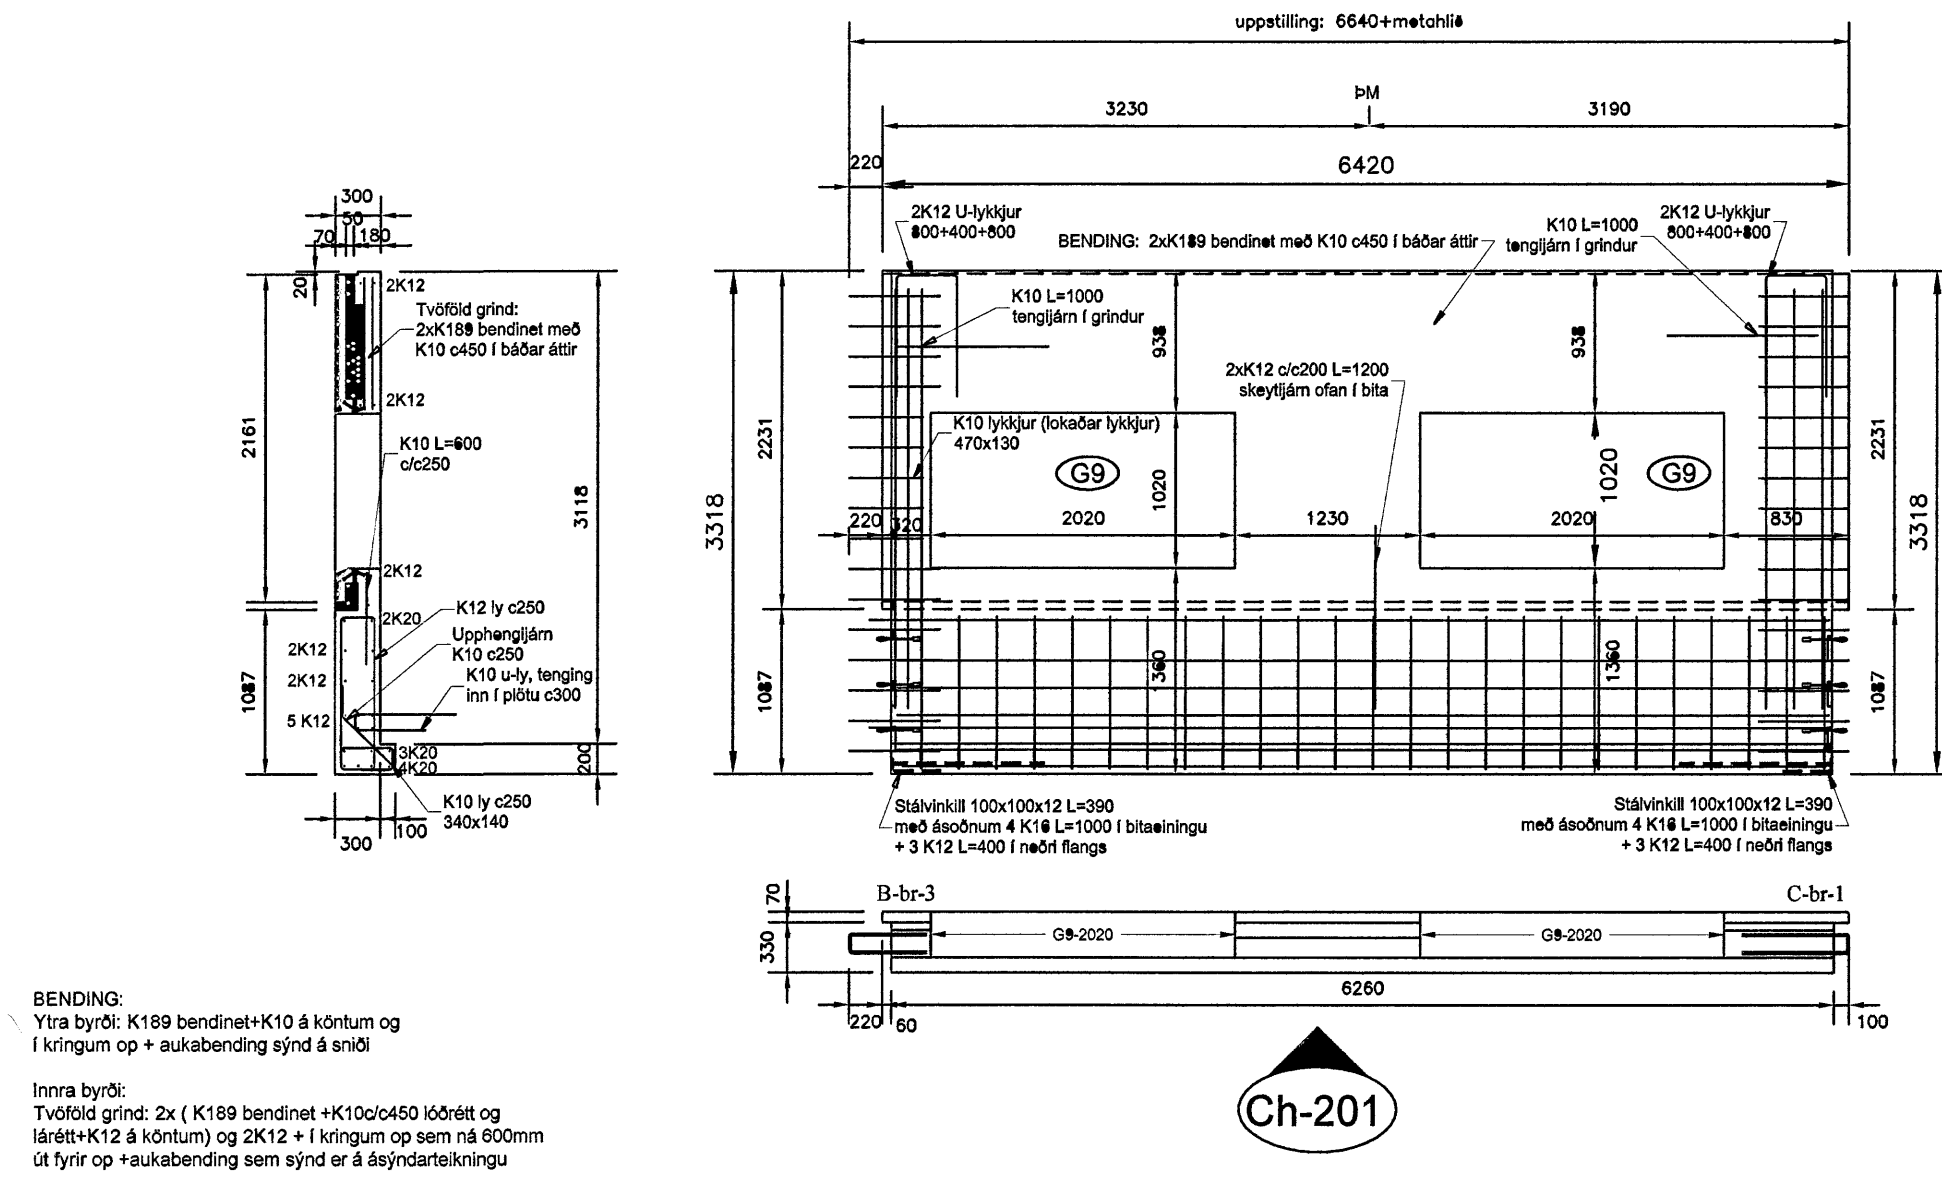

Byggingatillit Hafnarfjarðar
Alfreitt þann
15 AUG 2007
G.C.

Projekti	Stjórni	Stjórni	Stjórni
Sigurbjartur Halldórsson Laxavall 35, 110 Reykjavík	Klettar ehf Kl. 230555-3479 S. 878022	Cuxhavengata 1, Hafnarfirði	
Stjórni	Stjórni	Stjórni	Stjórni
Sigurbjartur Halldórsson	Einingartekningar Ch-201 til Ch-206	B127	
Stjórni	Stjórni	Stjórni	Stjórni
Gleifi Hermannsson			