




Chi-66

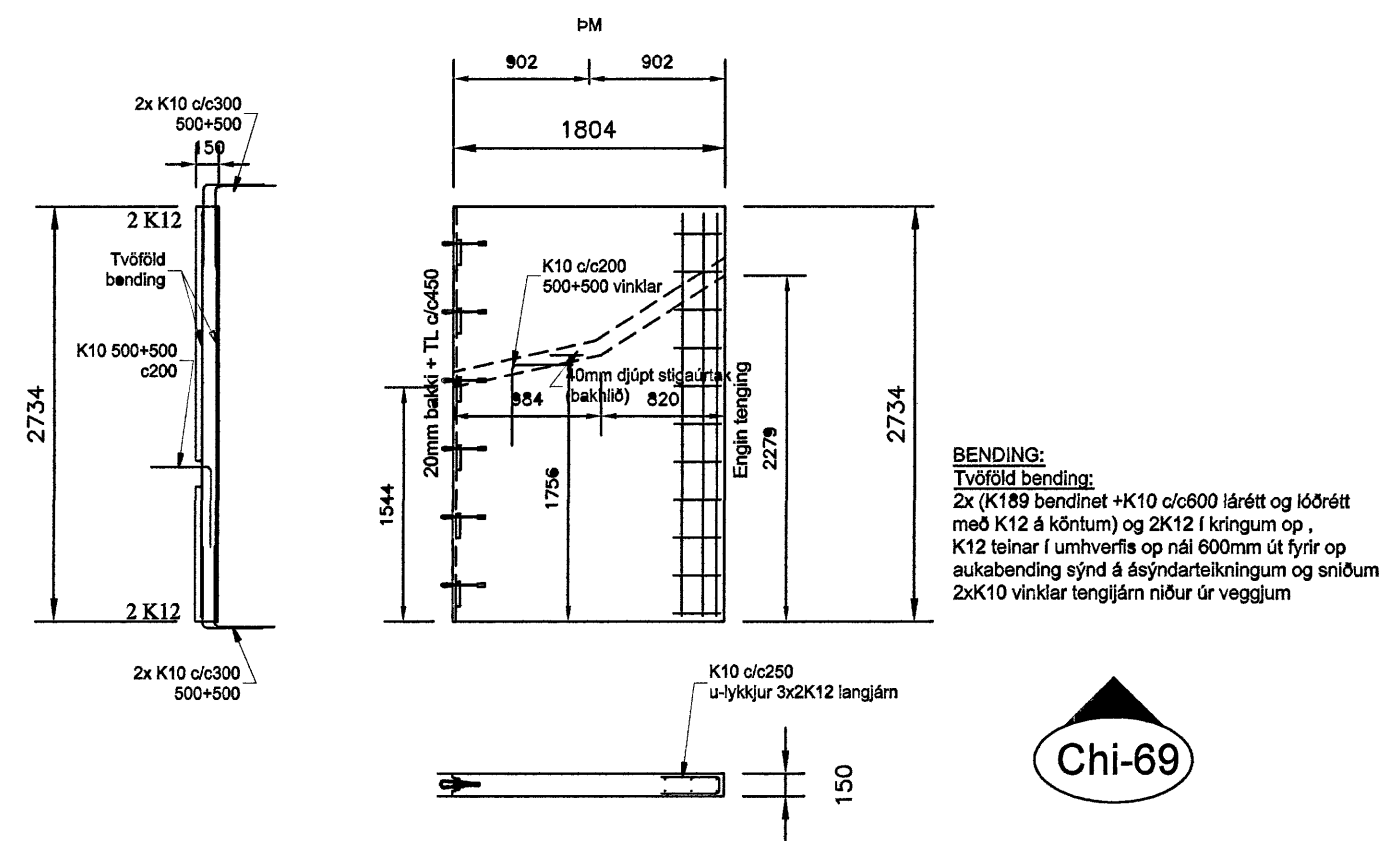


Chi-69

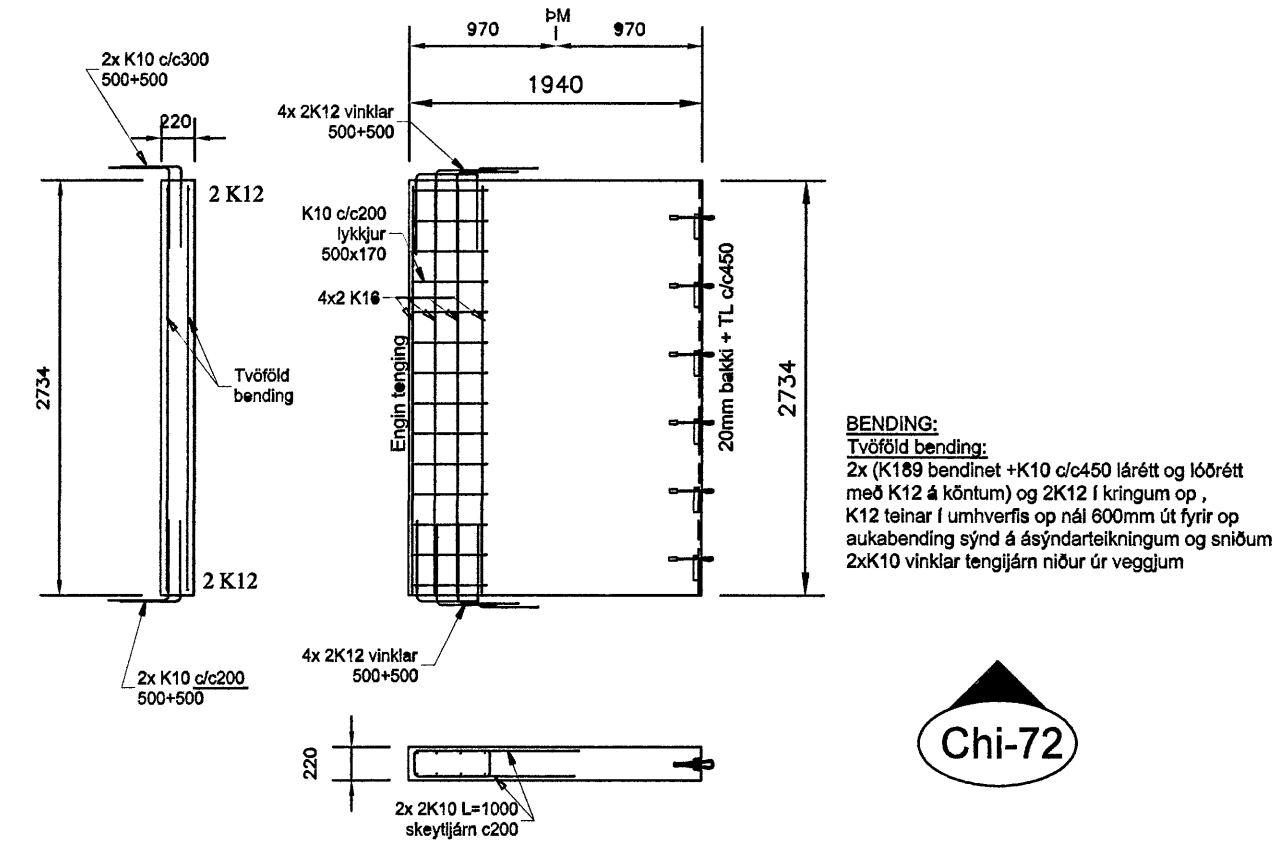


Chi-72

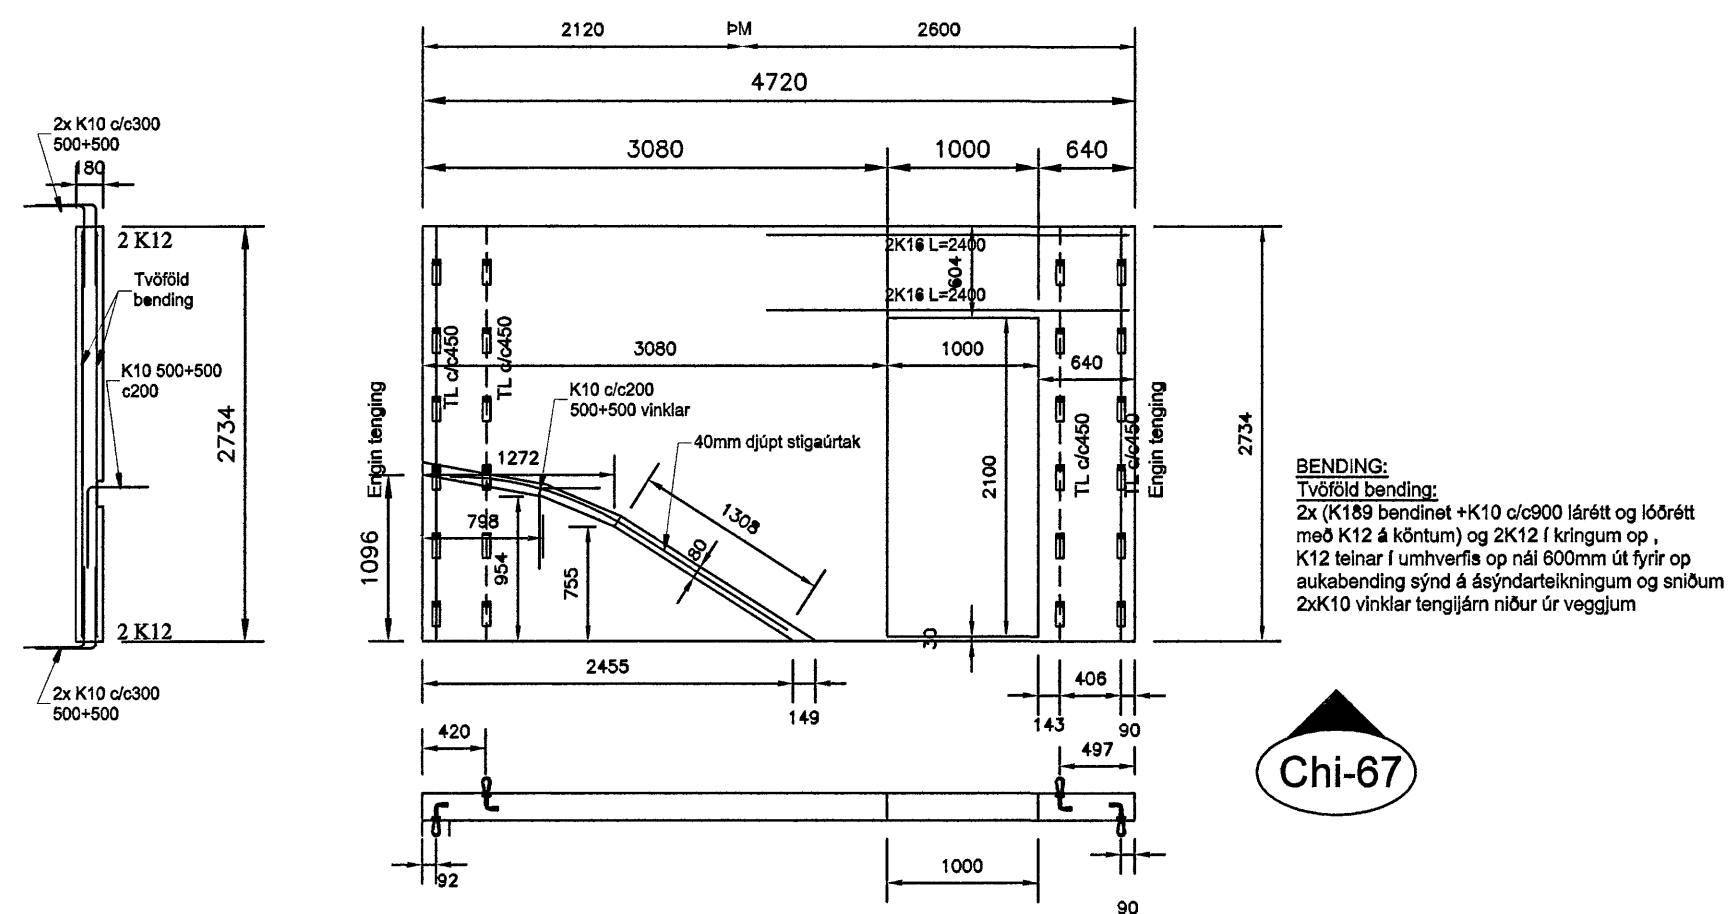


Chi-67

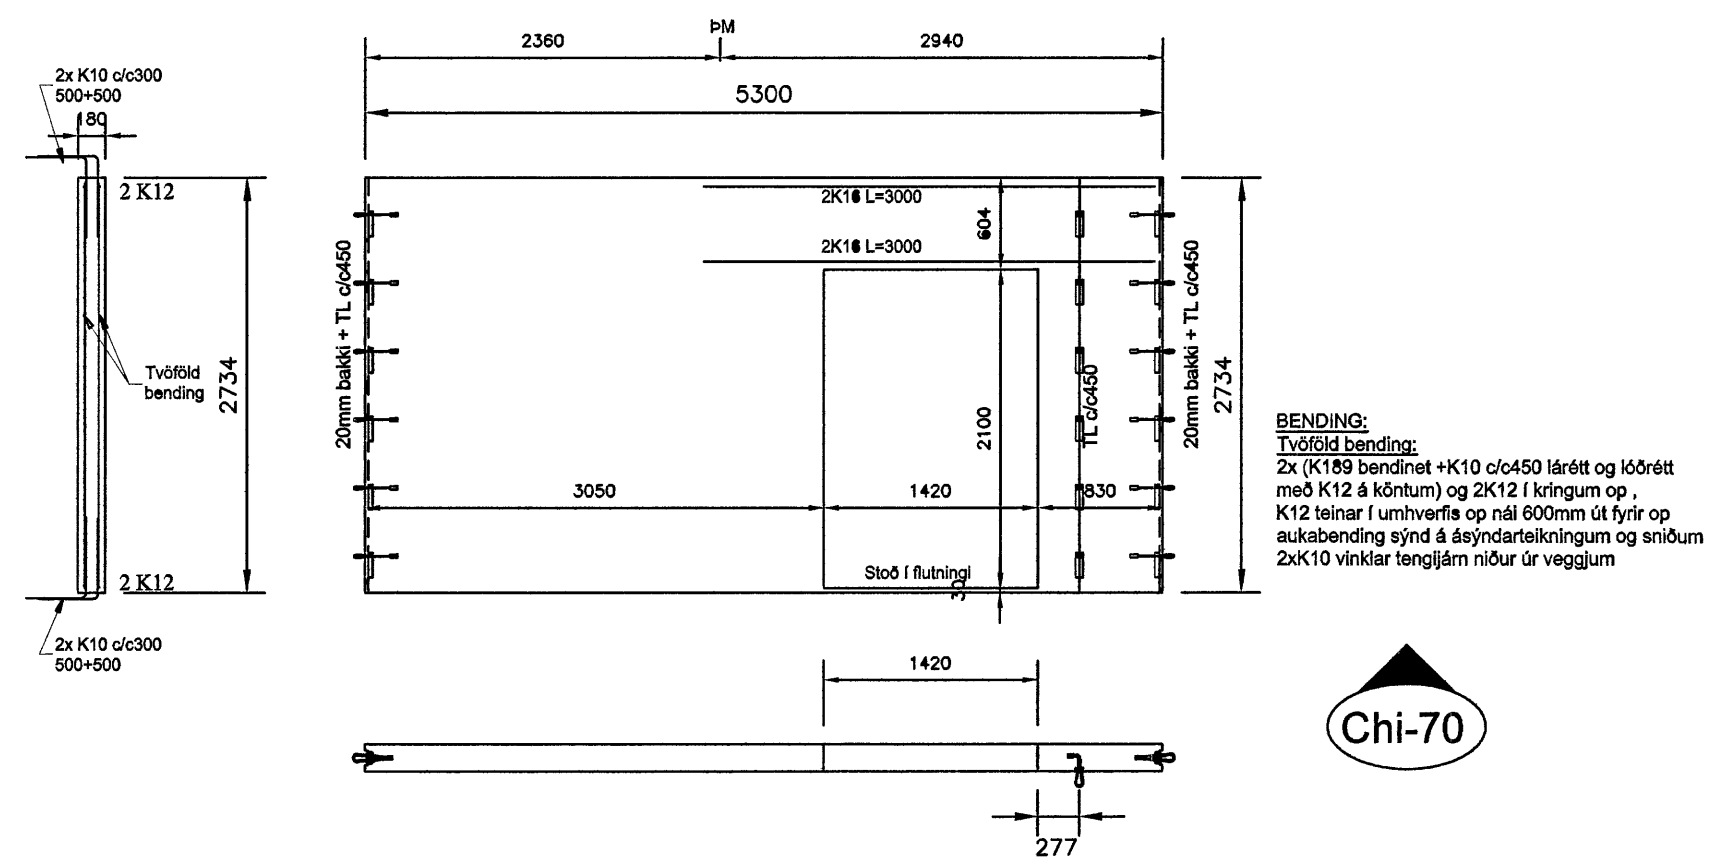


Chi-70

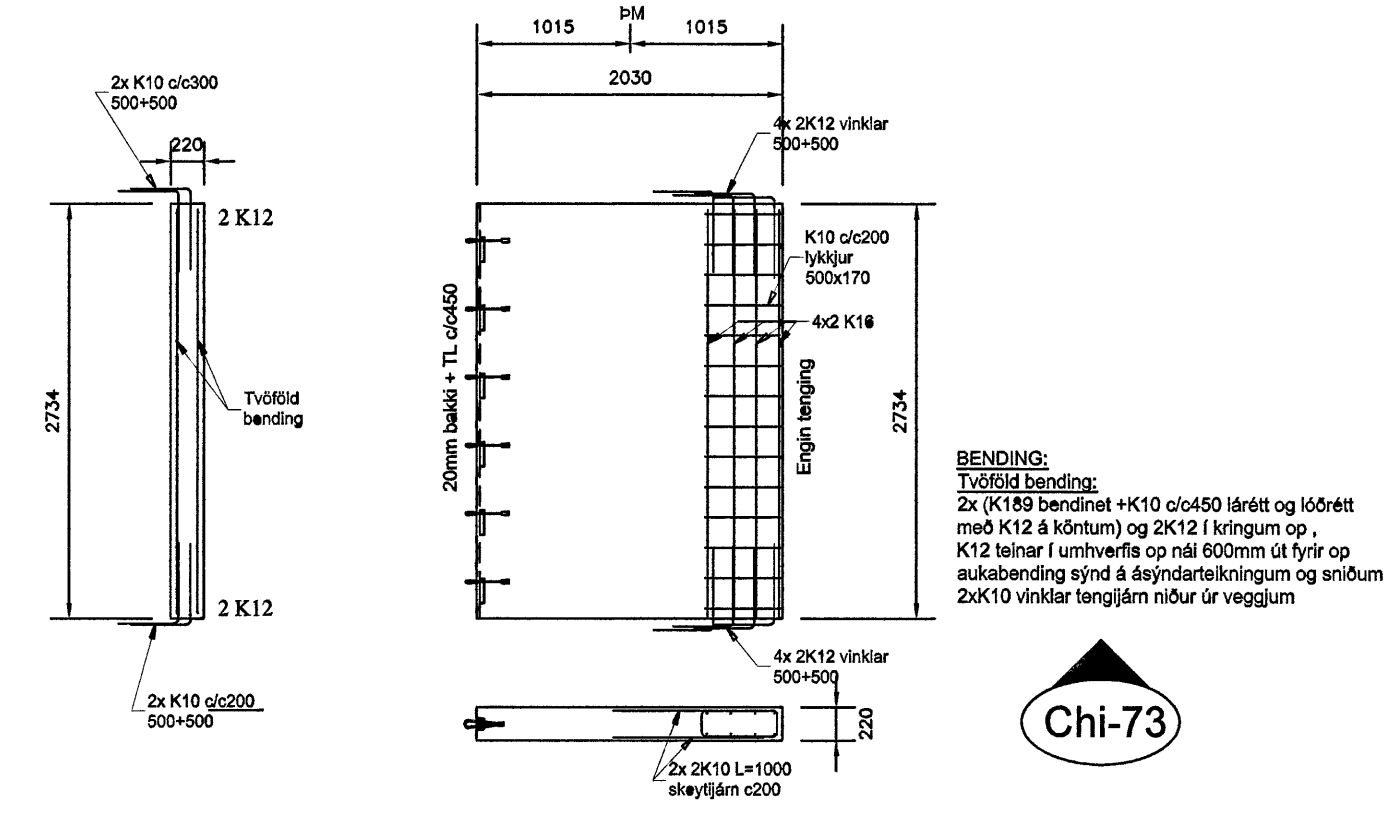

Chi-73

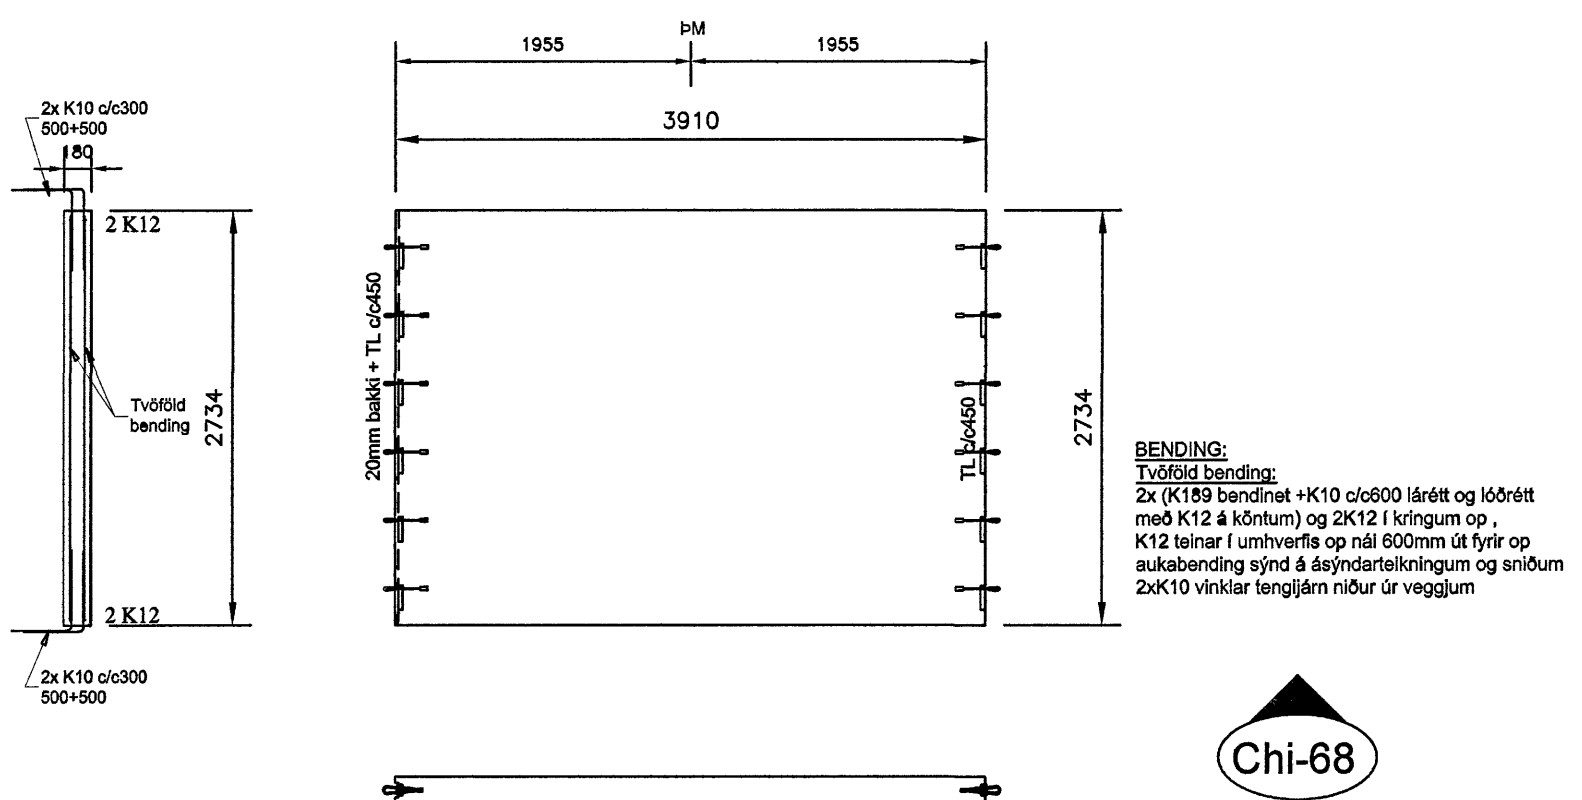

Chi-68

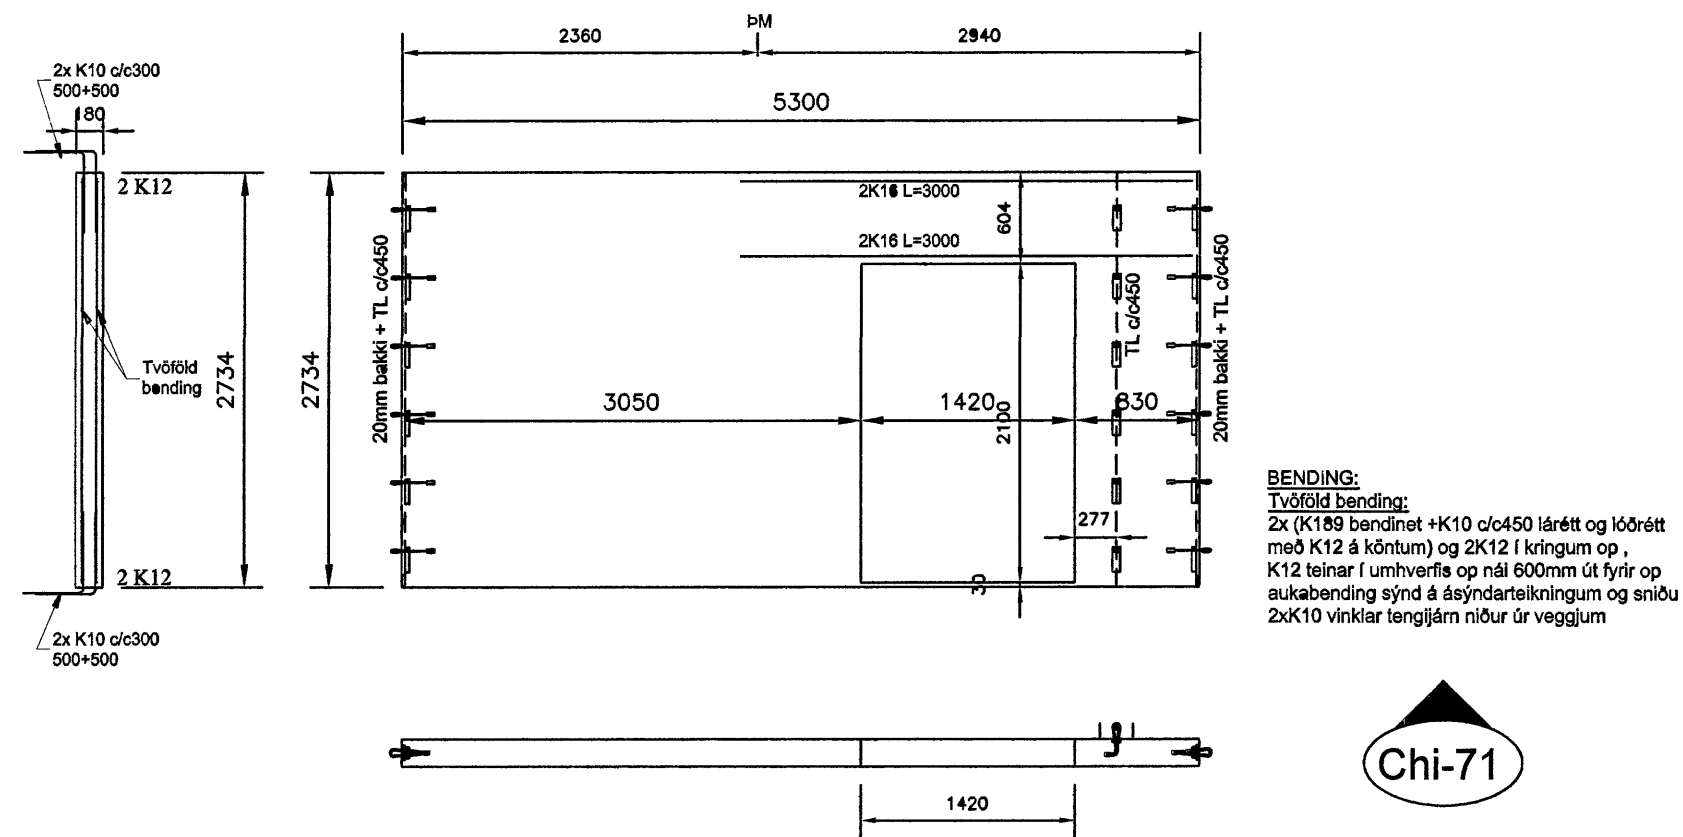

Chi-71

Byggingafræðingur  
Alfreitt Dan  
15 AUG 2007  
G.G.

Byggingafræðingur	Klettar ehf	Stað	Cuxhavengata 1, Hafnarfirði
Sigurbjartur Halldórsson Laxavígl 35, 110 Reykjavík	Kl. 230956-3479 s. 8768022	Dagsetning	13.08.07
Sigurbjartur Halldórsson Glaði Hermannsson	1:50	Skala	Einingartekningar Chi-66 til Chi-73
		Bláttölva	<b>B125</b>
		Bláttölva	05-1