




Chi-21

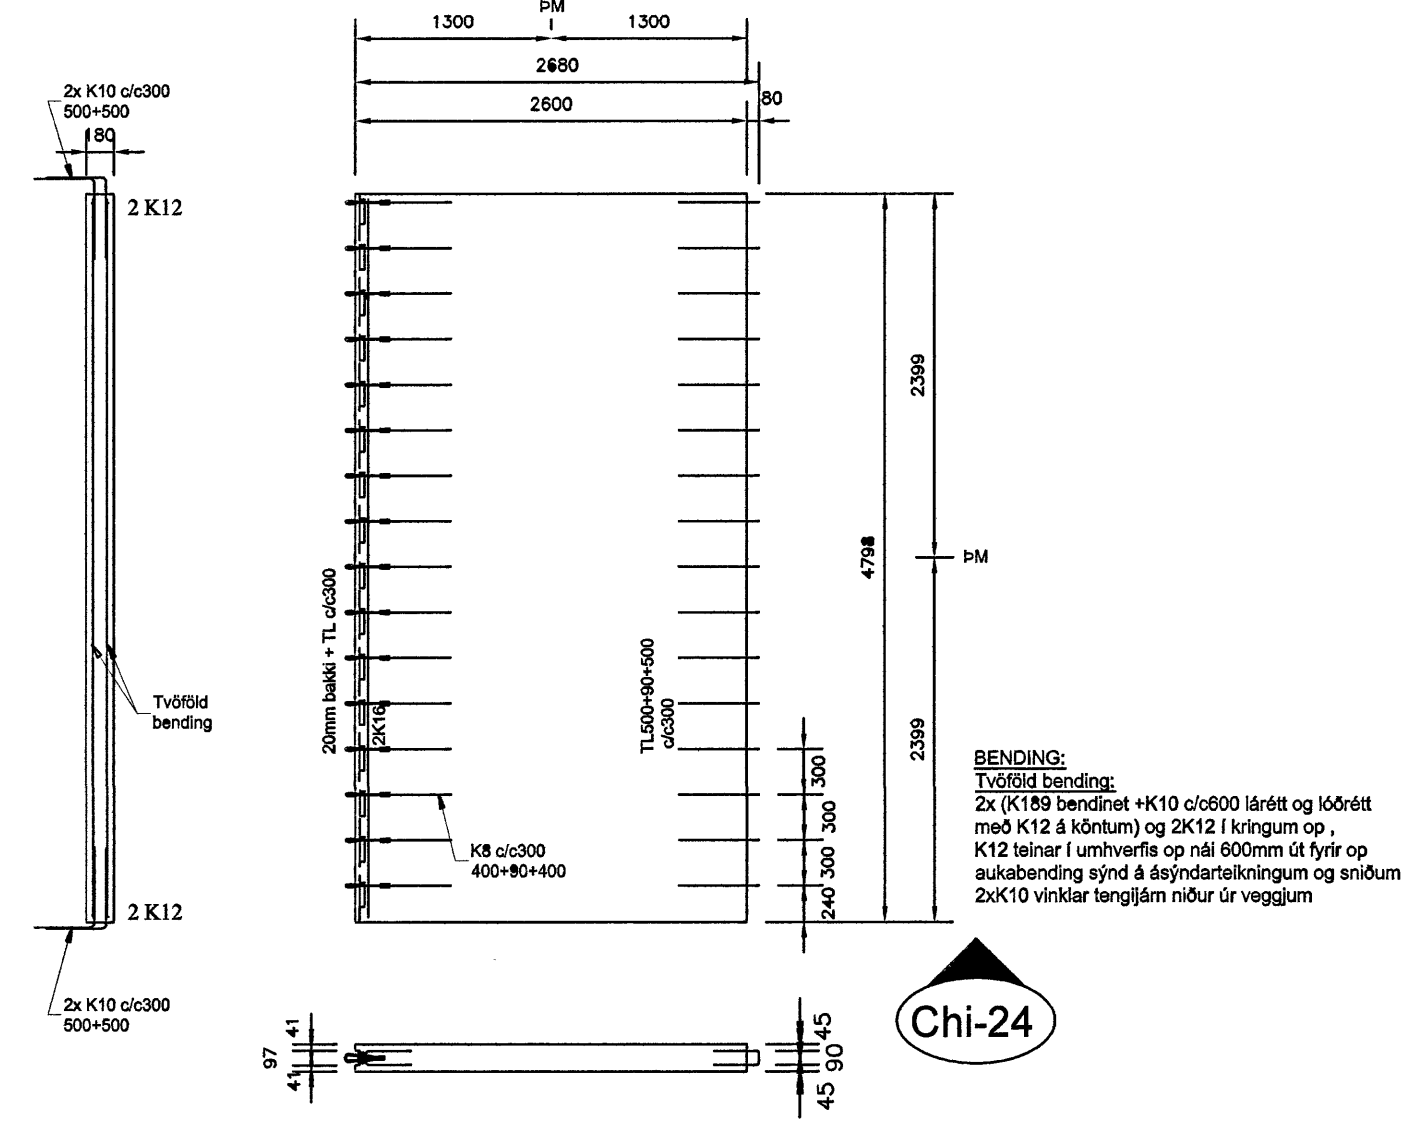


Chi-24

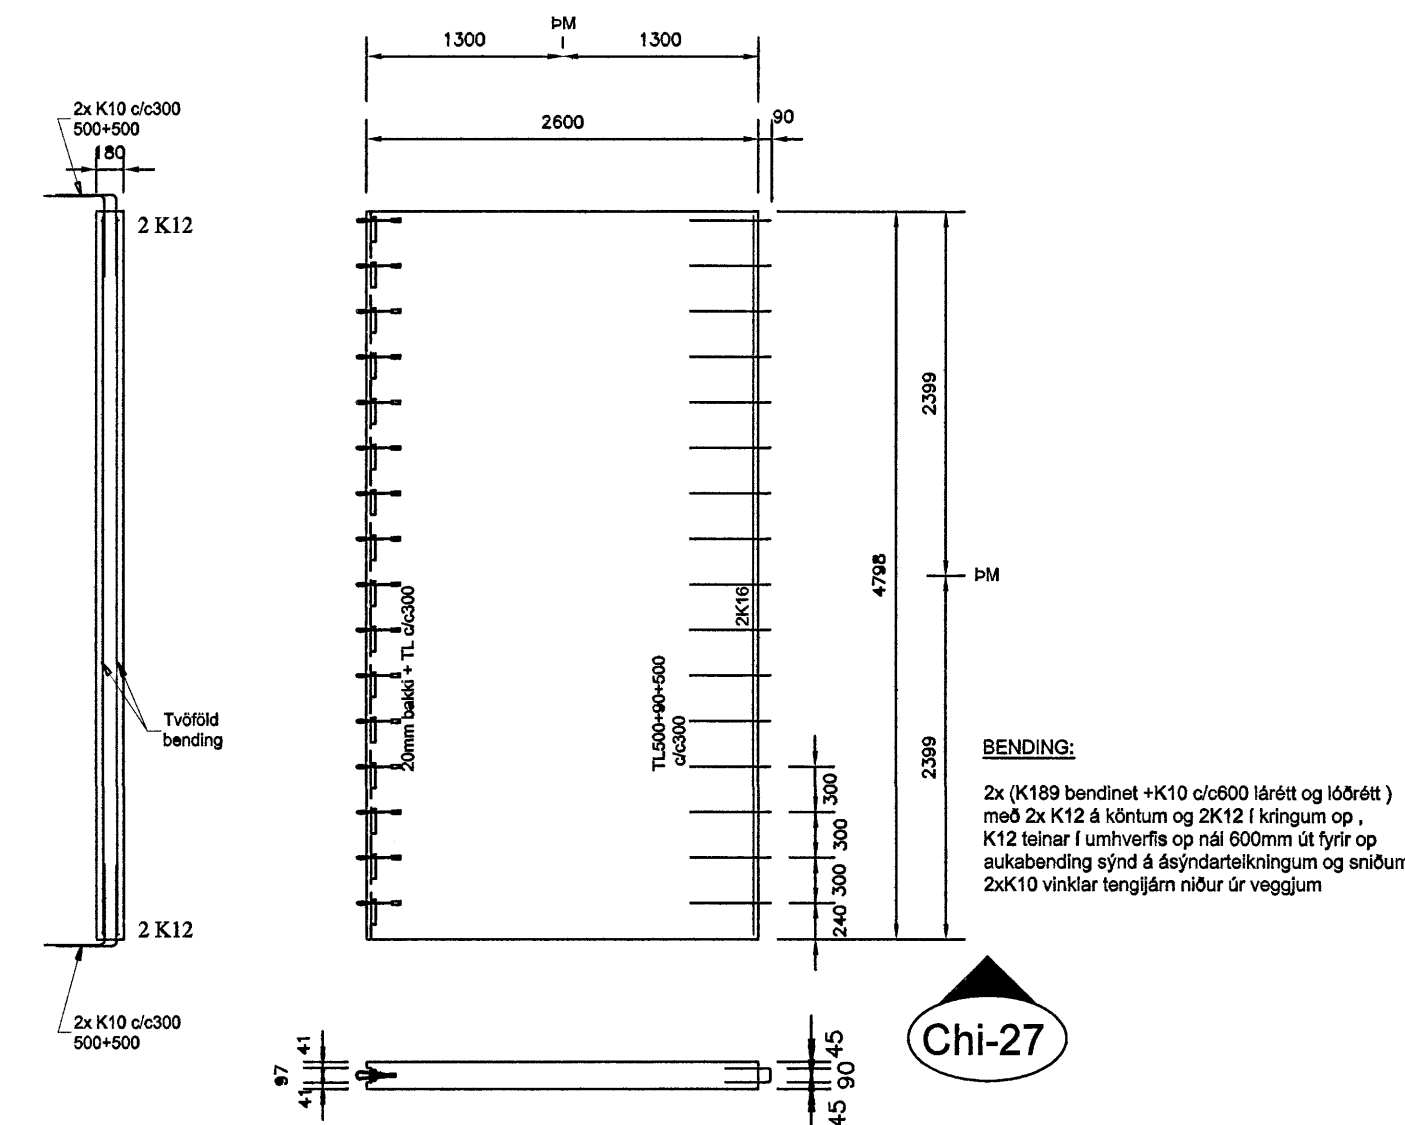


Chi-27

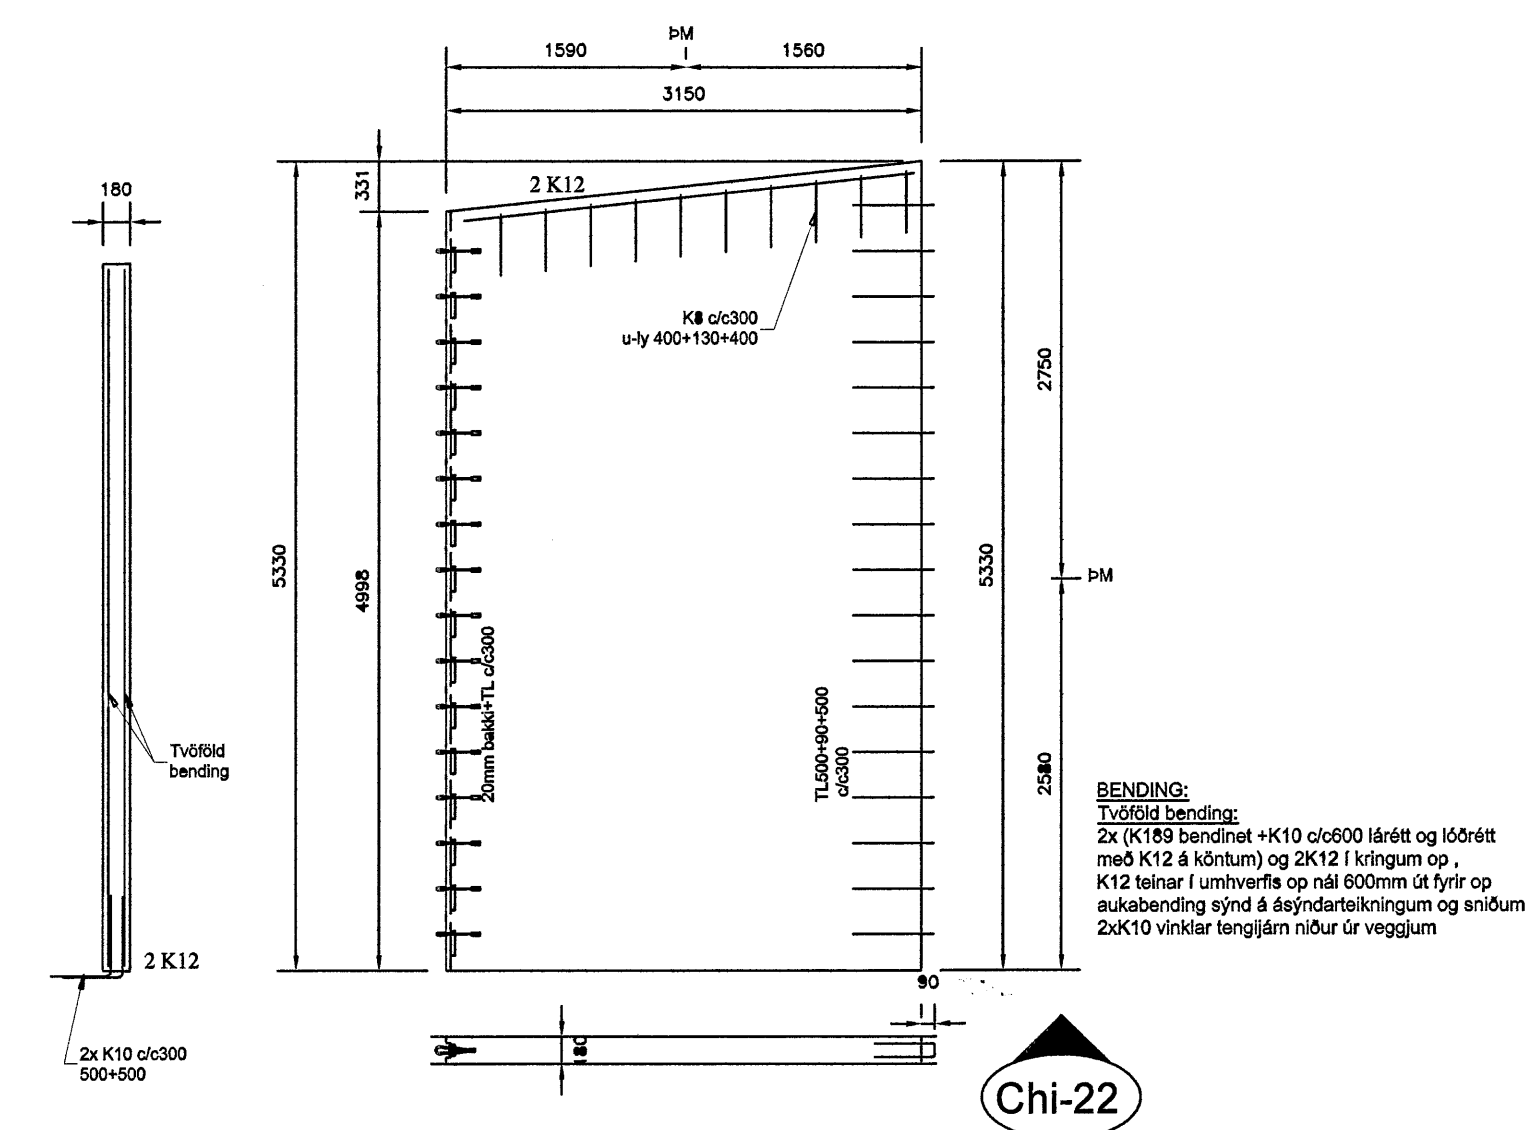


Chi-22

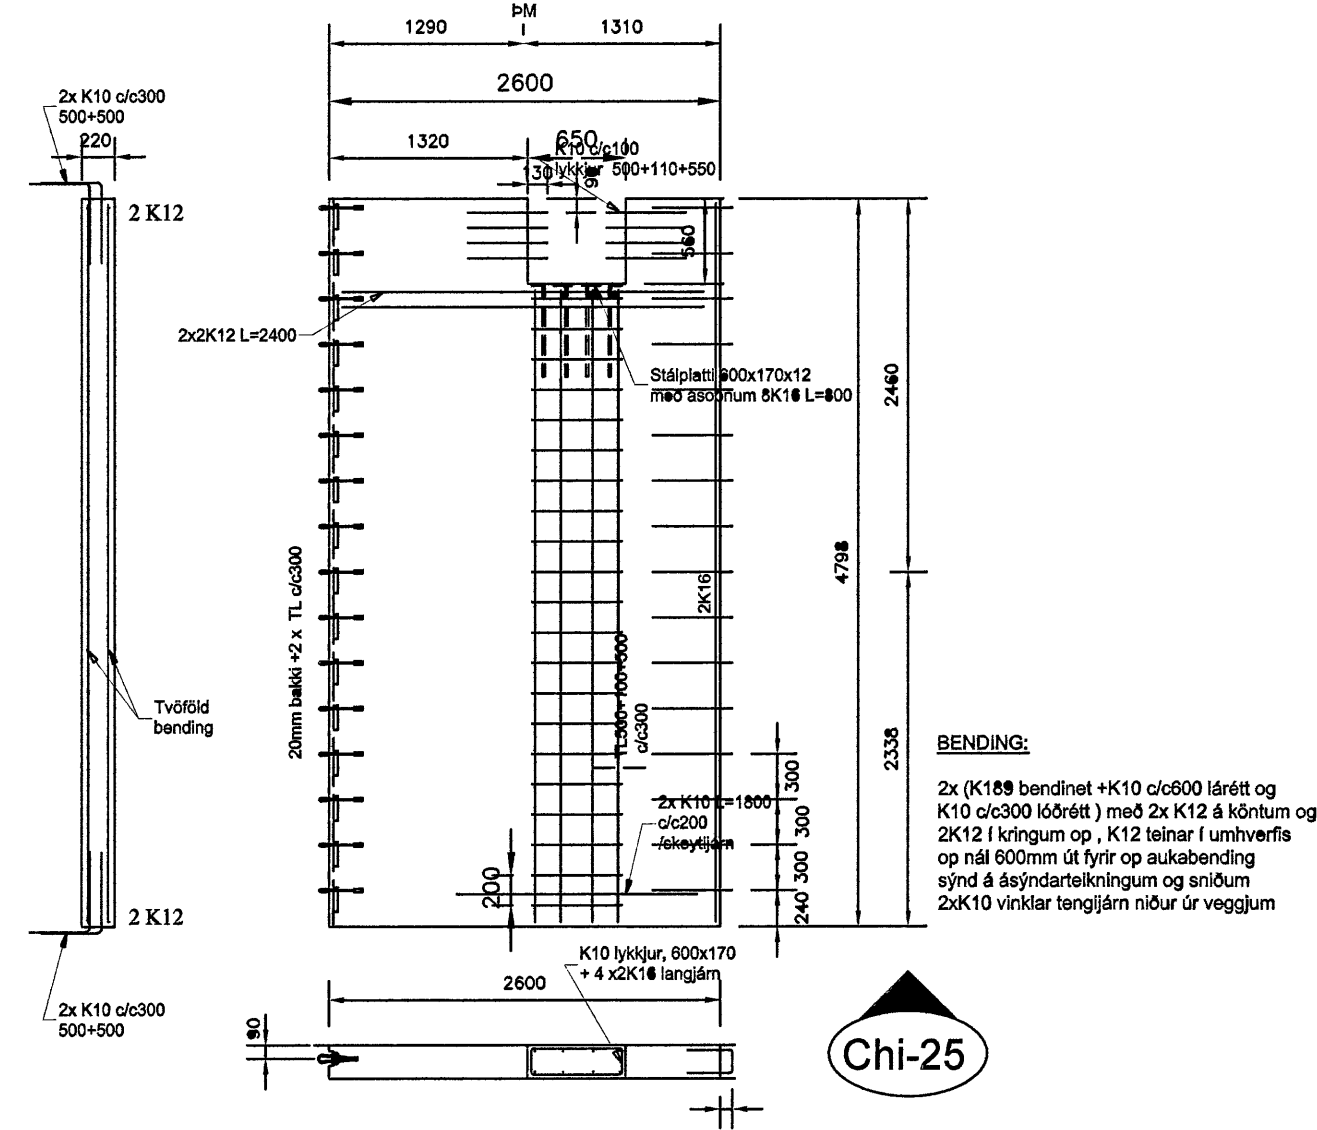


Chi-25

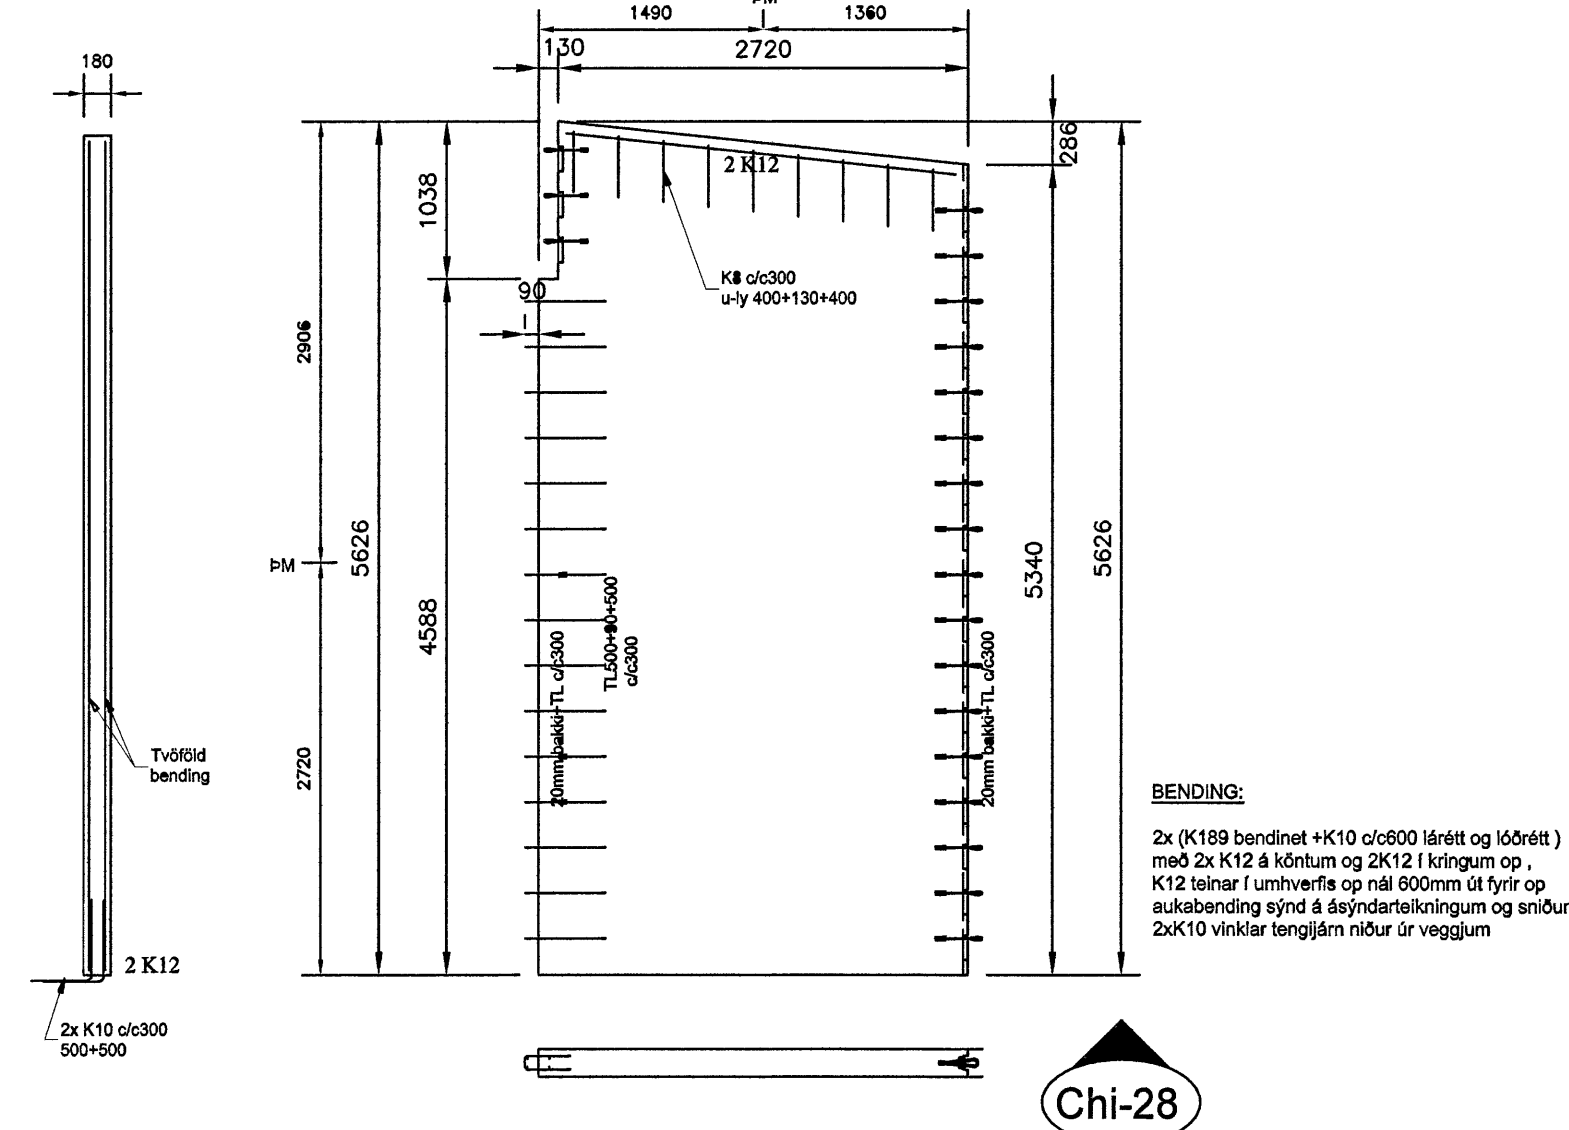


Chi-28

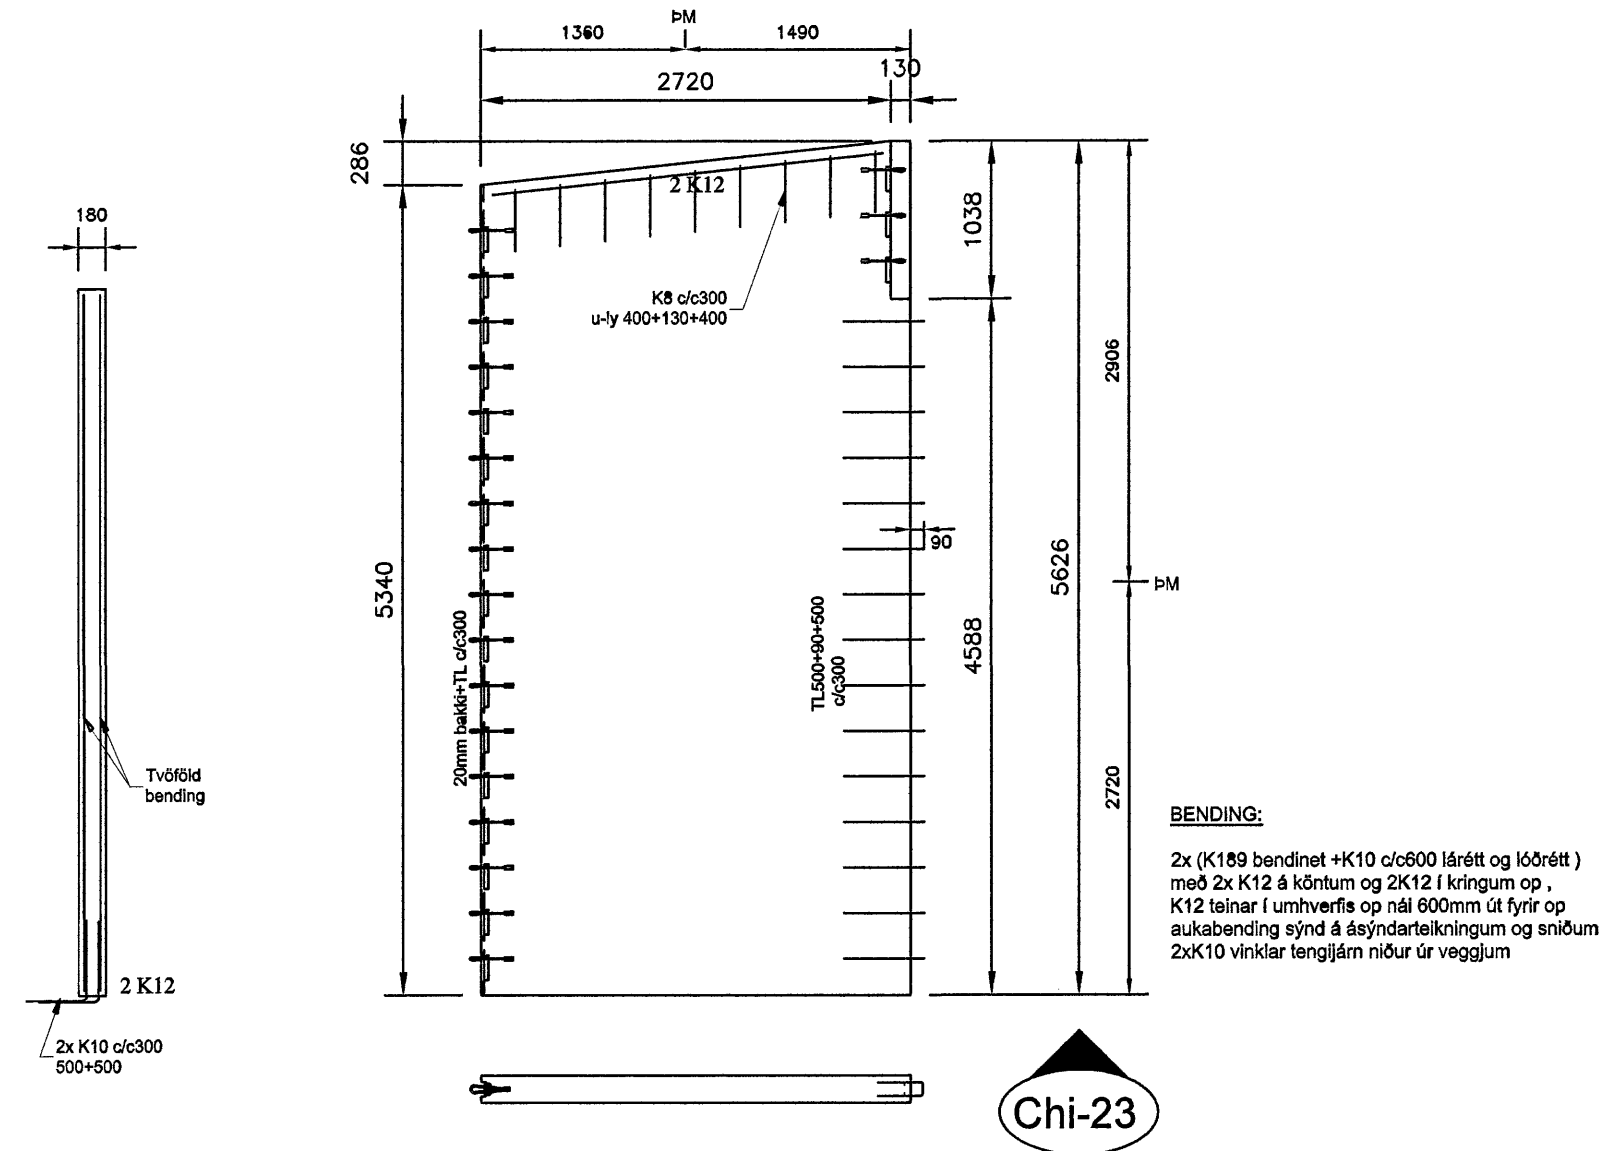

Chi-23

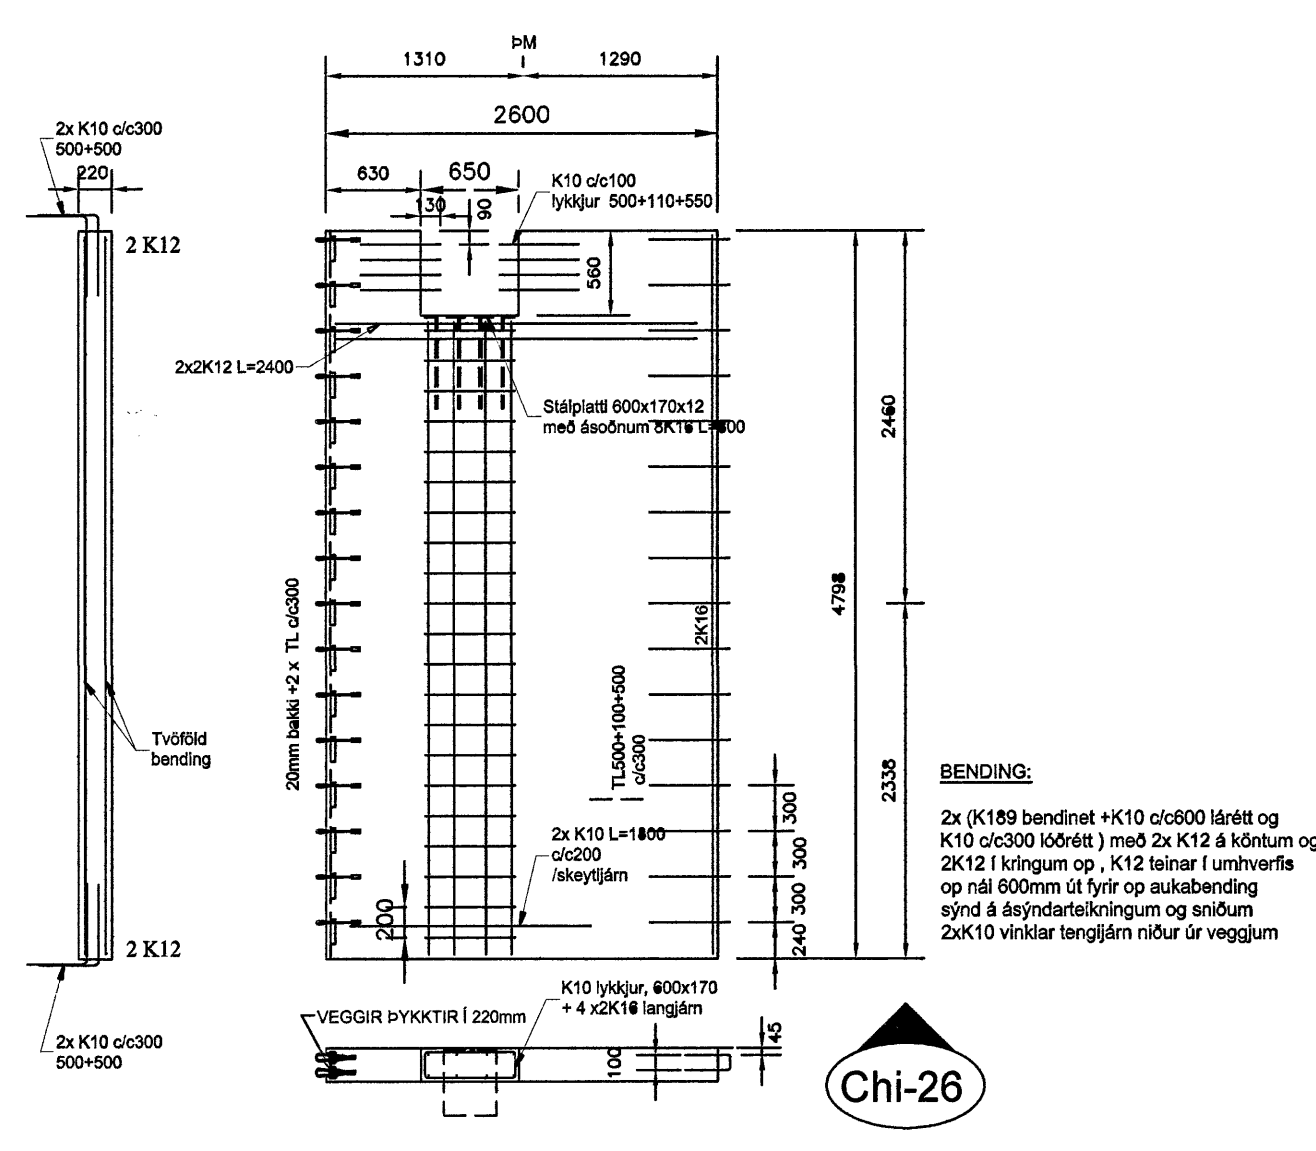

Chi-26

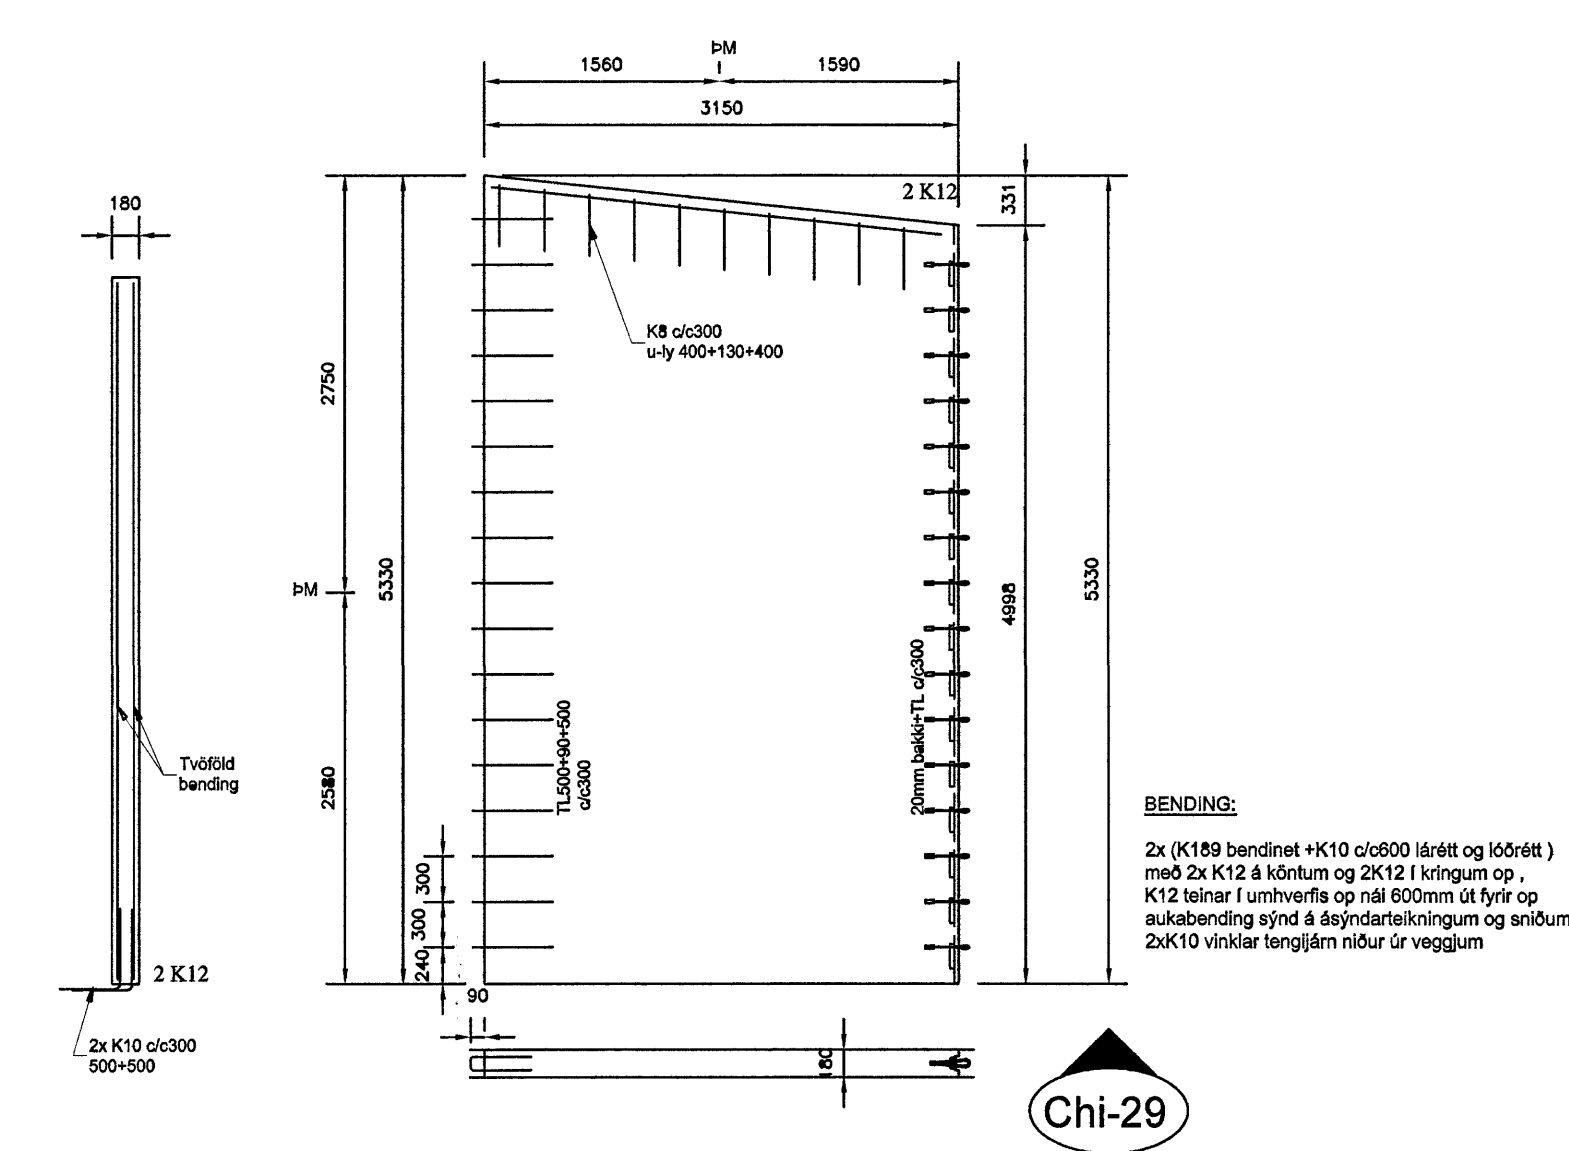

Chi-29

Byggingafræðingur
15 AUG 2007
C.G.

Byggingafræðingur	Byggingafræðingur	Byggingafræðingur
Sigurbjartur Halldórsson Laxaálsvál 35, 110 Reykjavík	Klettar ehf Kt. 230656-3479 Sí. 8768022	Cuxhavengata 1, Hafnarfirði
Byggingafræðingur	Byggingafræðingur	Byggingafræðingur
Sigurbjartur Halldórsson	13-08-07	Einingarteikningar
Gafl Hermannsson	1:50	Chi-21 til Chi-29
Byggingafræðingur	Byggingafræðingur	Byggingafræðingur
		B120
		05-1