


Stigi-snið DD


K: 90.76

K: 87.88

D1

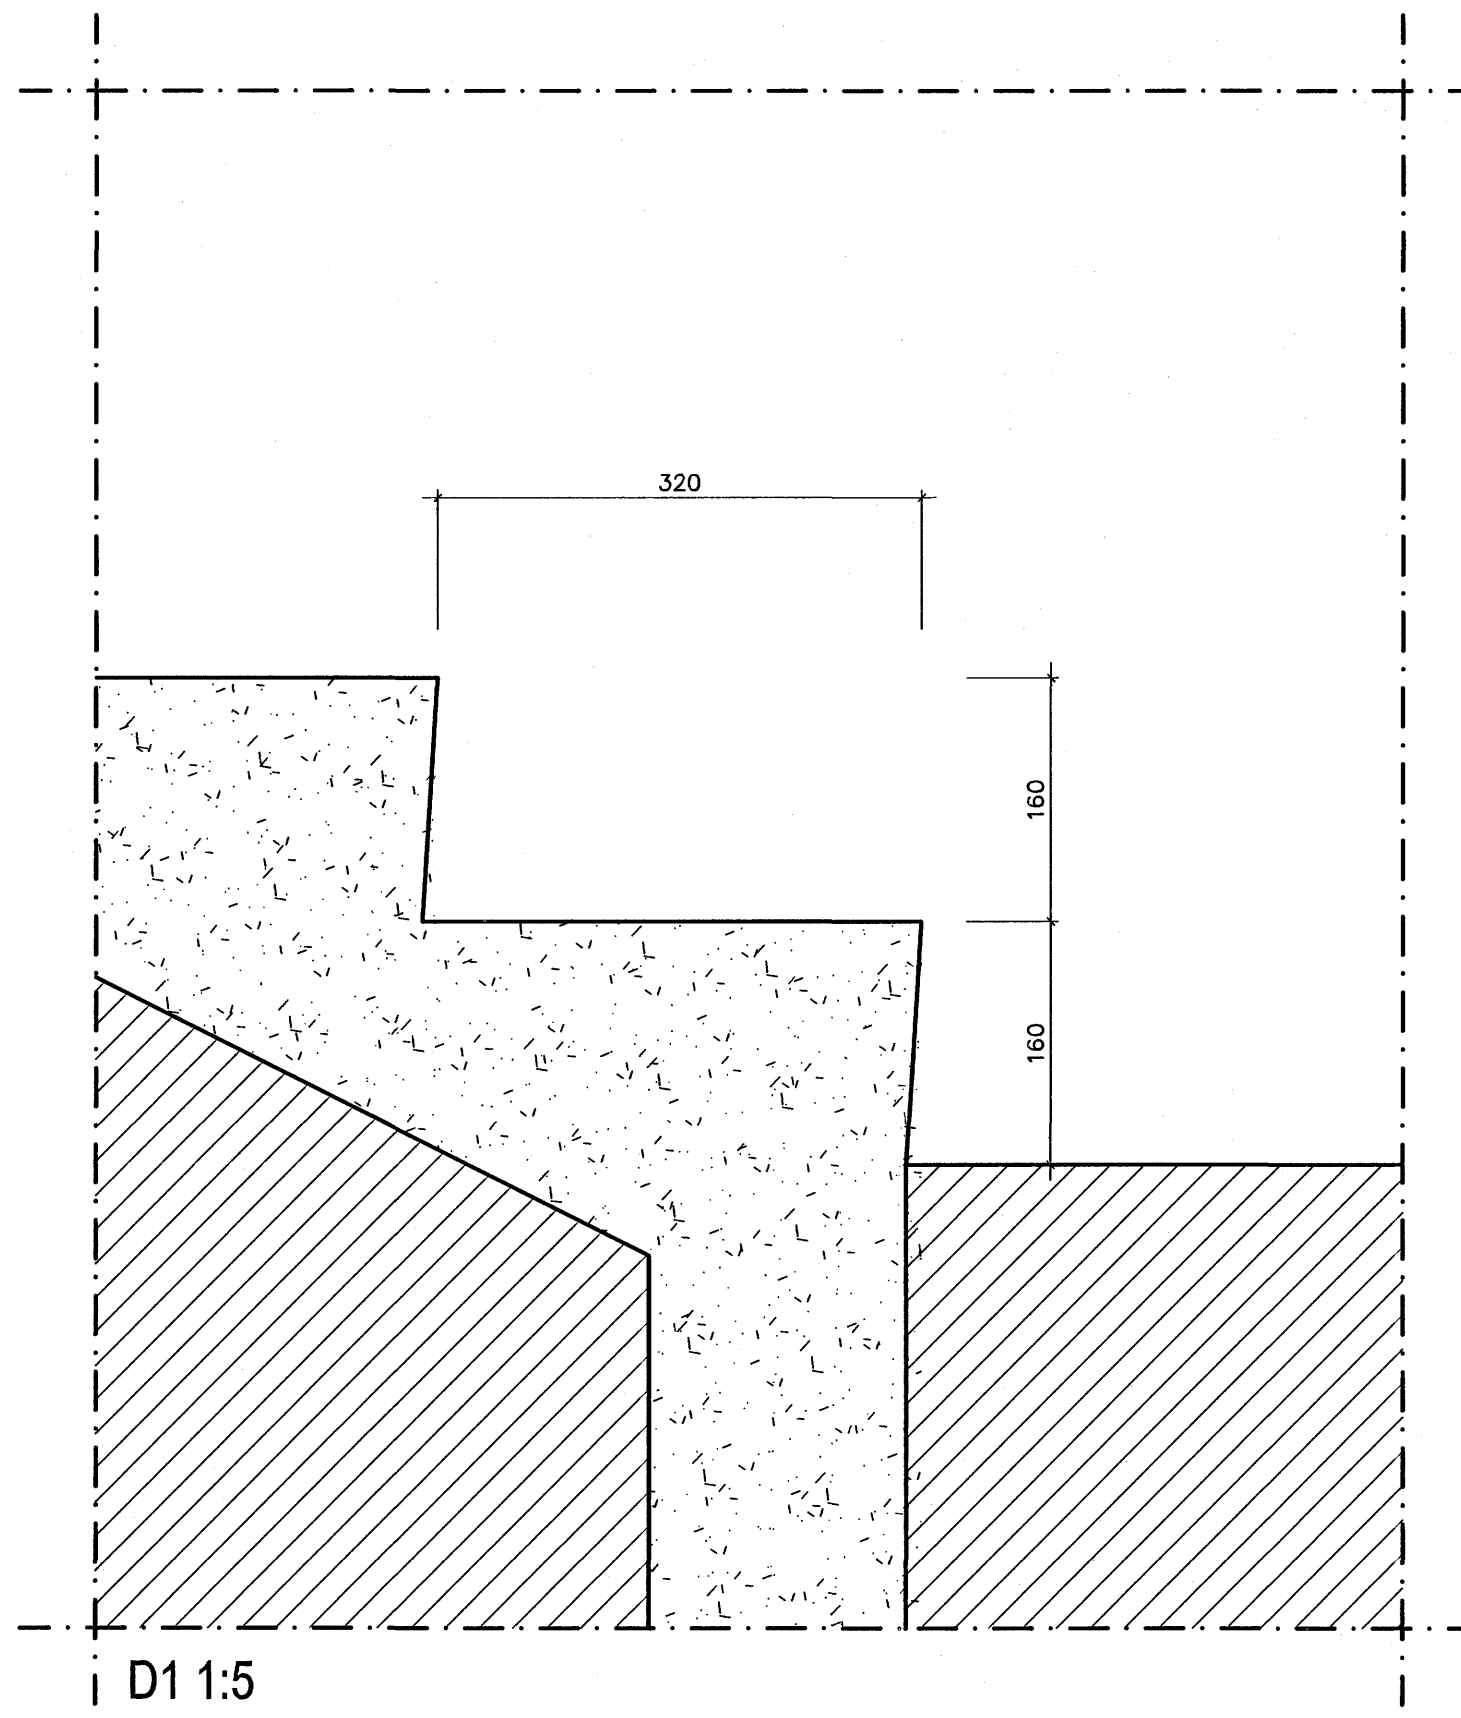

D1 1:5

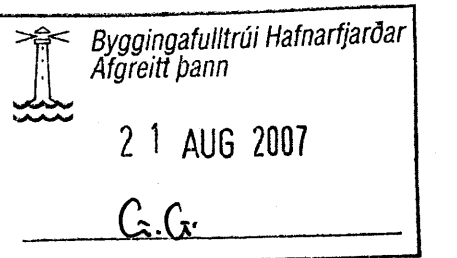

*Apparat*  
**apparat**

BJÖRGVIN SNÆBJÖRNSSON ARKITEKT FAI  
270664-5989

ARMÓLI 24 PÓSTHÓLF 8127 108 REYKJAVÍK  
SÍM: 561 2660 / 898 9407 FAX: 561 2661 APPARAT@APPARAT.IS

VERK: Hljóarrás 14 - Hafnarfjörður

TEKNI: Stigaleikning

VERK NO: 0609

KVARÐI: 1:20,1:5

HANNAÐ: BS

TEKNAÐ: BS

DAGS: 31.07.07

TEKNI NO: 4.01.02

Elfræmtingun og afrit af teikningu þessari er óheimil nema með skriflega samþykki höfundar í samræmi við skilmál höfundslaga