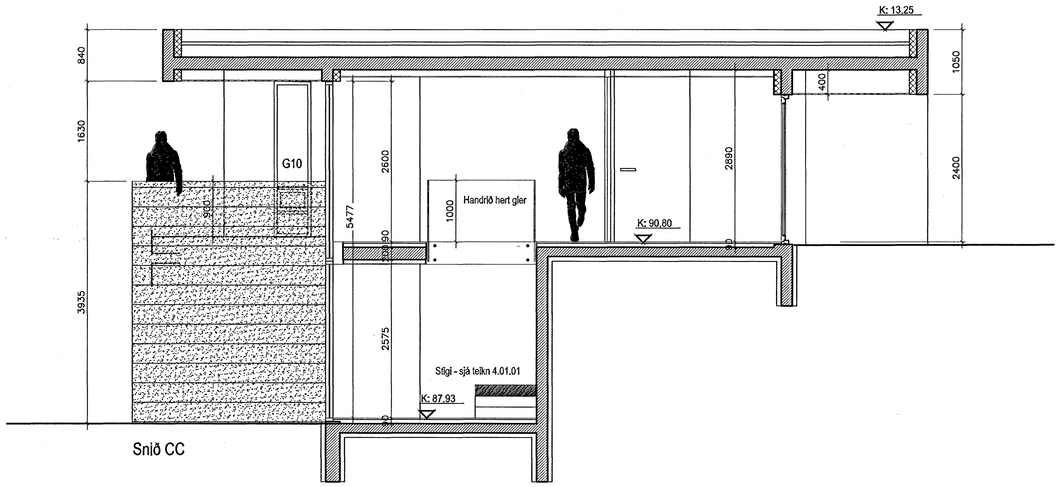

Snið CC

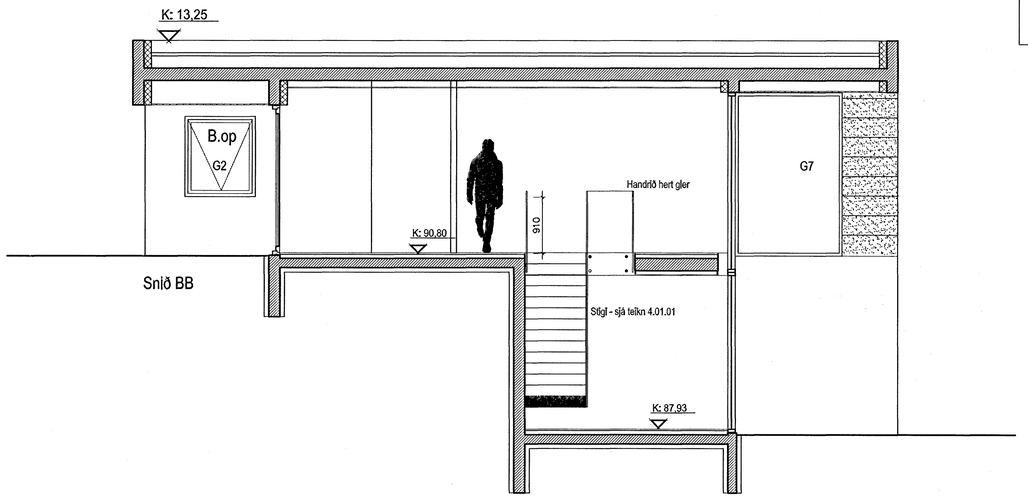

Snið BB

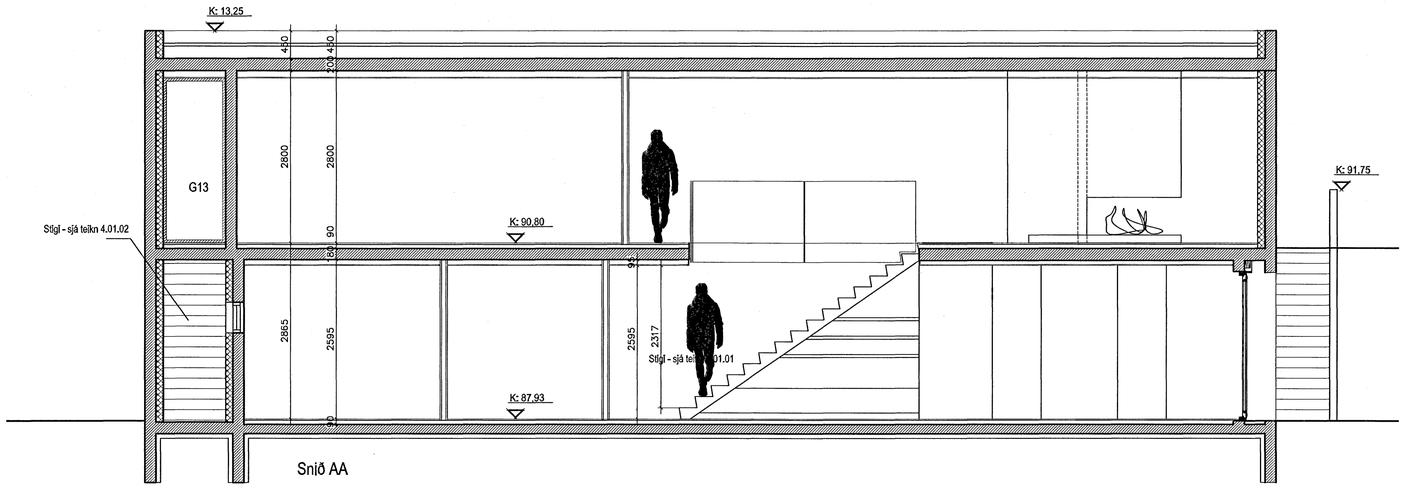

Snið AA

Byggingafulltrúi Hafnarfjarðar
Afgreitt þann
21 AUG 2007
G.G.

apparat
BJÖRGVIN SNÆBJÖRNSSON ARKITEKT FAÍ
270664-5989
ÁRMÚLI 24 PÓSTHÓLF 8127 108 REYKJAVÍK
SÍMI: 561 2660 / 898 9407 FAX: 561 2661 APPARAT@APPARAT.IS

VERK: **Hjöðarás 14 - Hafnarfjörður**

TEIKN: **Snið**

VERK NÚ: **0609**

KVARÐI: **1:50**

HANNAÐ: **BS** TEIKNAÐ: **BS**

DAGS: **20.03.07** TEIKN NÚ: **3.02.02**

Eftirprentun og afnot af teikningu þessari er óheimil nema með skriflegu samþykki höfundar í samræmi við ákvæði höfundarlaga