




Norð Austur

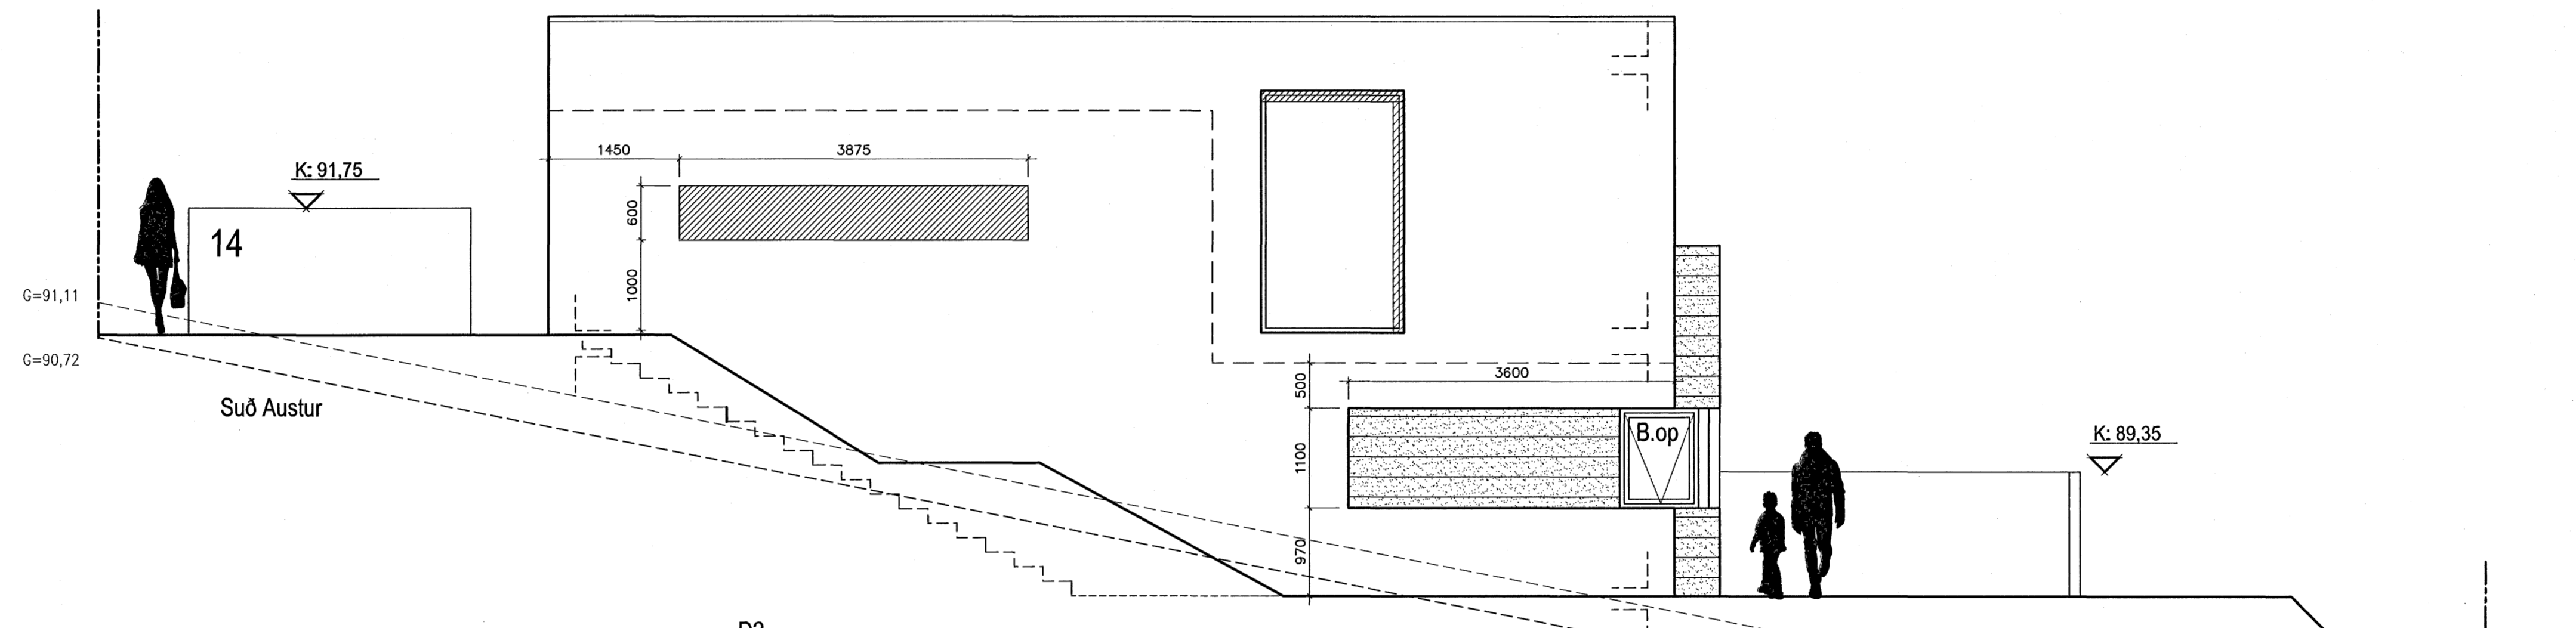


Suð Austur

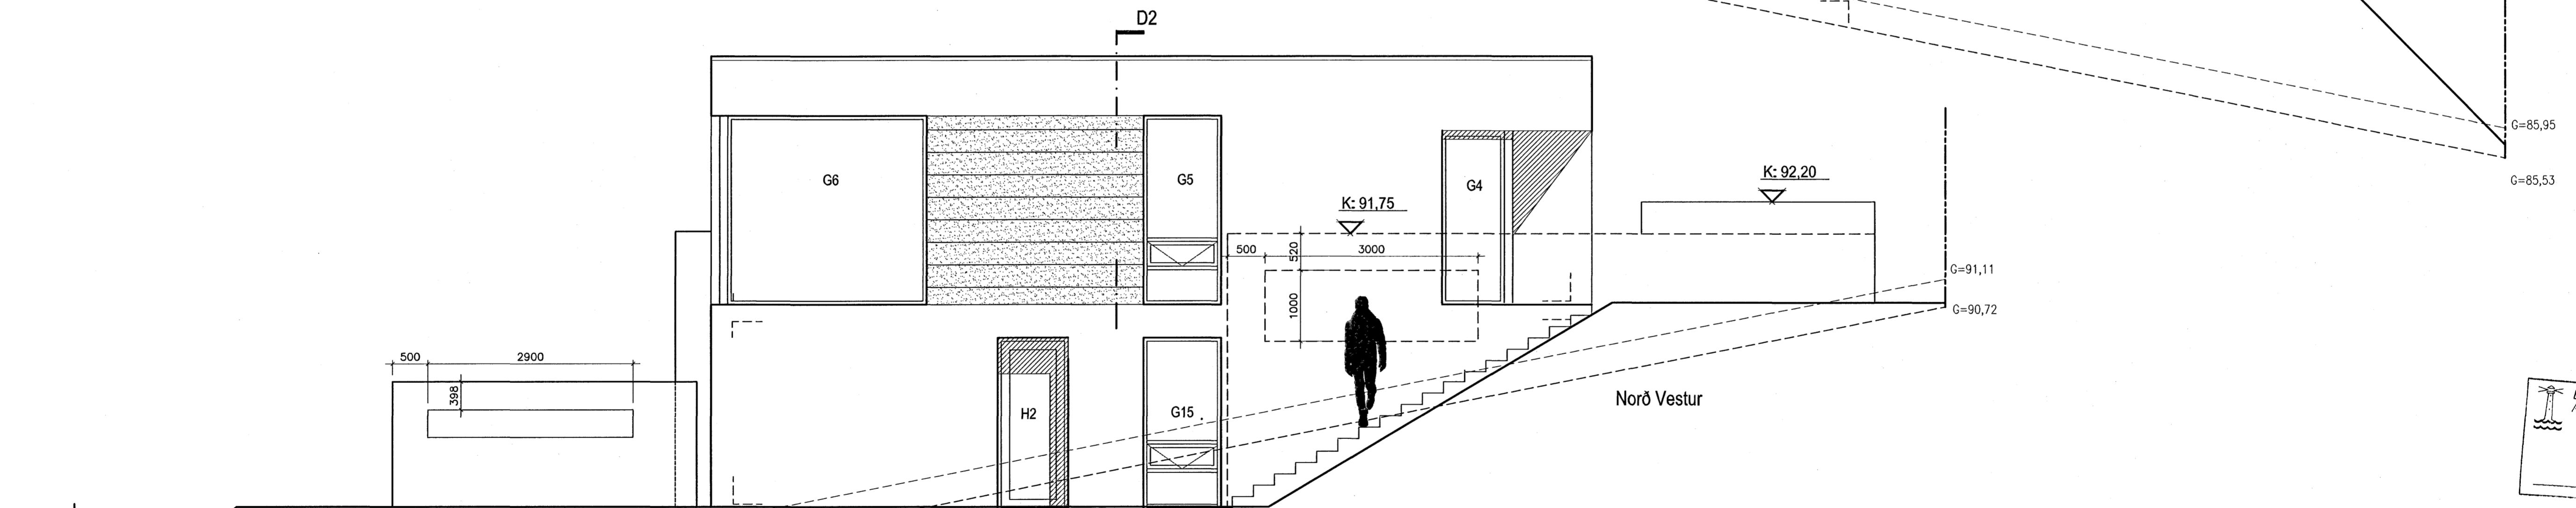

Norð Vestur

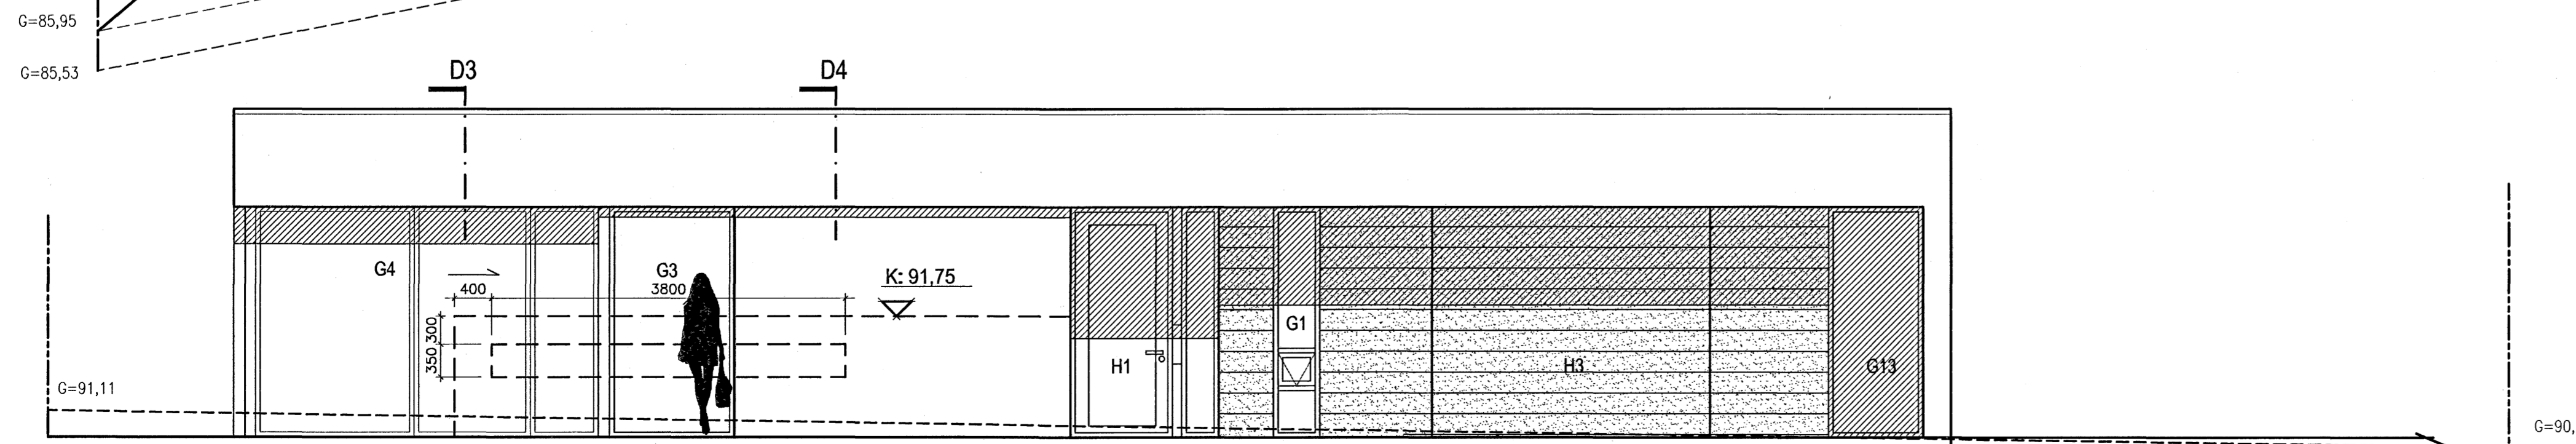

Suð Vestur

 

Byggingafráttir Hafnarfjarðar
Algreitt bann
21 AUG 2007
G.B.

Apparat
apparat

BJÖRGVIN SNÆBJÖRNSSON ARKITEKT FAL
270664-6989

ARMÚLI 24 PÓSTHÓLF 8127 108 REYKJAVÍK
SÍM: 561 2660 / 898 3407 FAX: 561 2661 APPARAT@APPARAT.IS

VERK: Hljóðrás 14 - Hafnarfjörður

TEKNI: Útlit

VERK NÚM: 0609

KVARÐI: 1:50

HANNAÐ: BS

TEKNAÐ: BS

DAGS: 20.03.07

TEKNI NÚM: 3.02.01

Ef þú preintun og afhöf af teikningu þessari er óheimil nema með skriflegu samþykki höfundar í samræmi við skráð höfundslögg.