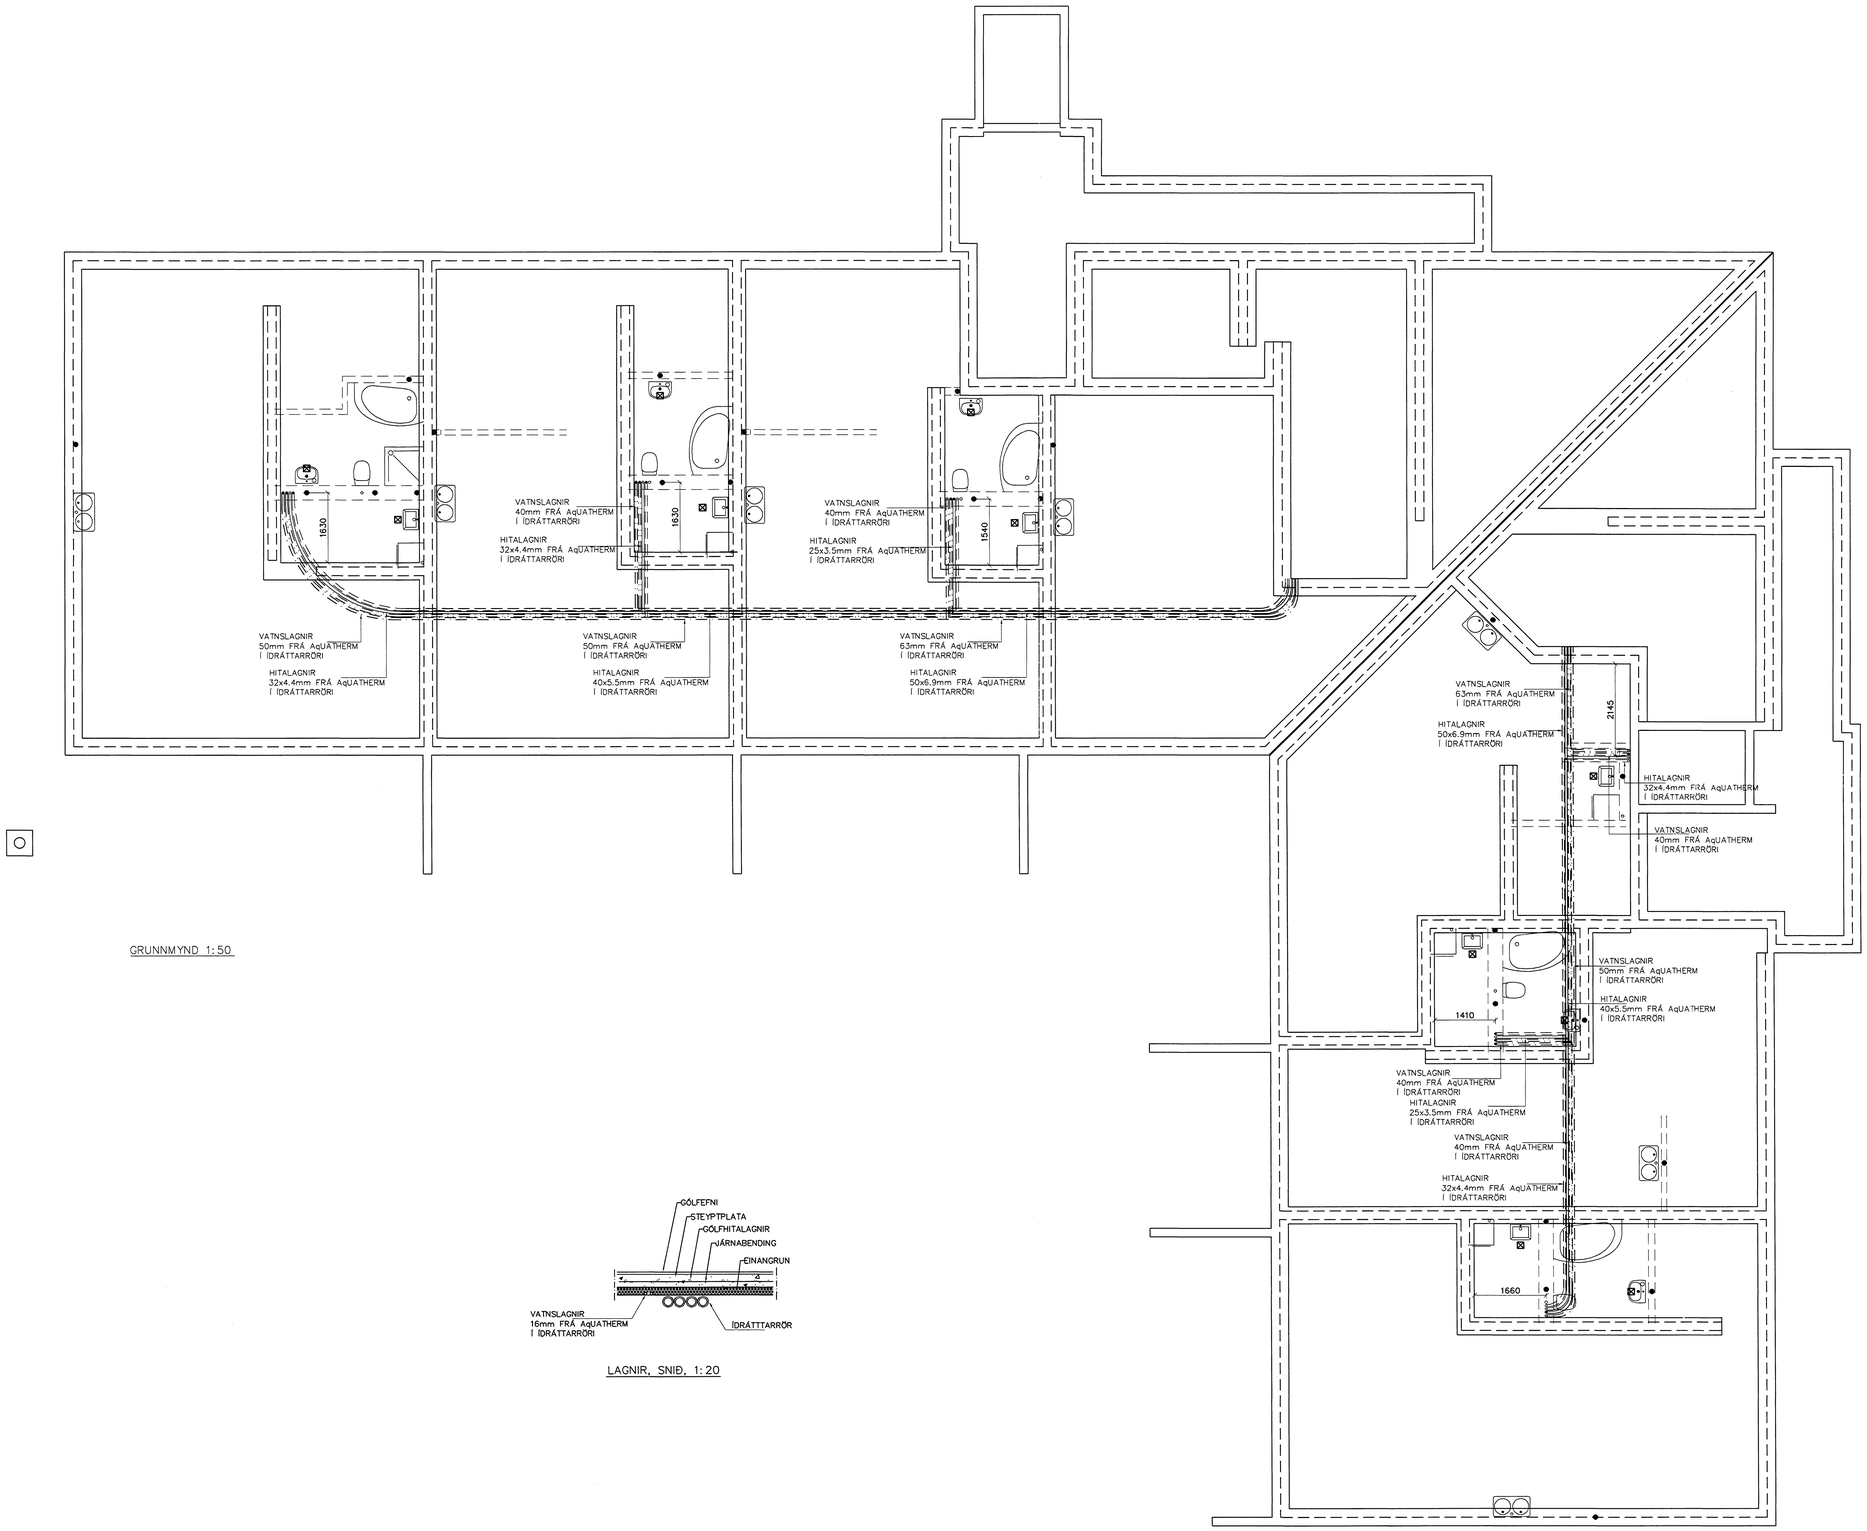

GRUNNMYND 1:50

LAGNIR, SNIÐ, 1:20

Byggingafulltrúi Hafnarfjarðar
Afgreitt þann
21 AUG 2007

Br.	Dags.	Eðli breytinga	Sign

ESKIVELLIR 21
HAFNARFIRÐI

FÆÐULAGNIR FYRI VATN+HITALAGNIR

MKV. 1:50 1:20

DAGS. ÁGÚST 2007

VERK NR. 2717

TEIKN. NR. 2-02

HANNAÐ SIG. ÞORLEIFSS. KT. 241148-3009

TEIKNAÐ G.H.

YFIRFARIÐ

TÆKNIÞJÓNUSTA SIGURÐAR ÞORLEIFSSONAR ehf
STRANDGÖTU 11 220 HAFNARFIRÐI
SÍMI 555-4255 FAX 565-2875
E-mail tæknithjonusta@islandia.is
kt. 440693-2539