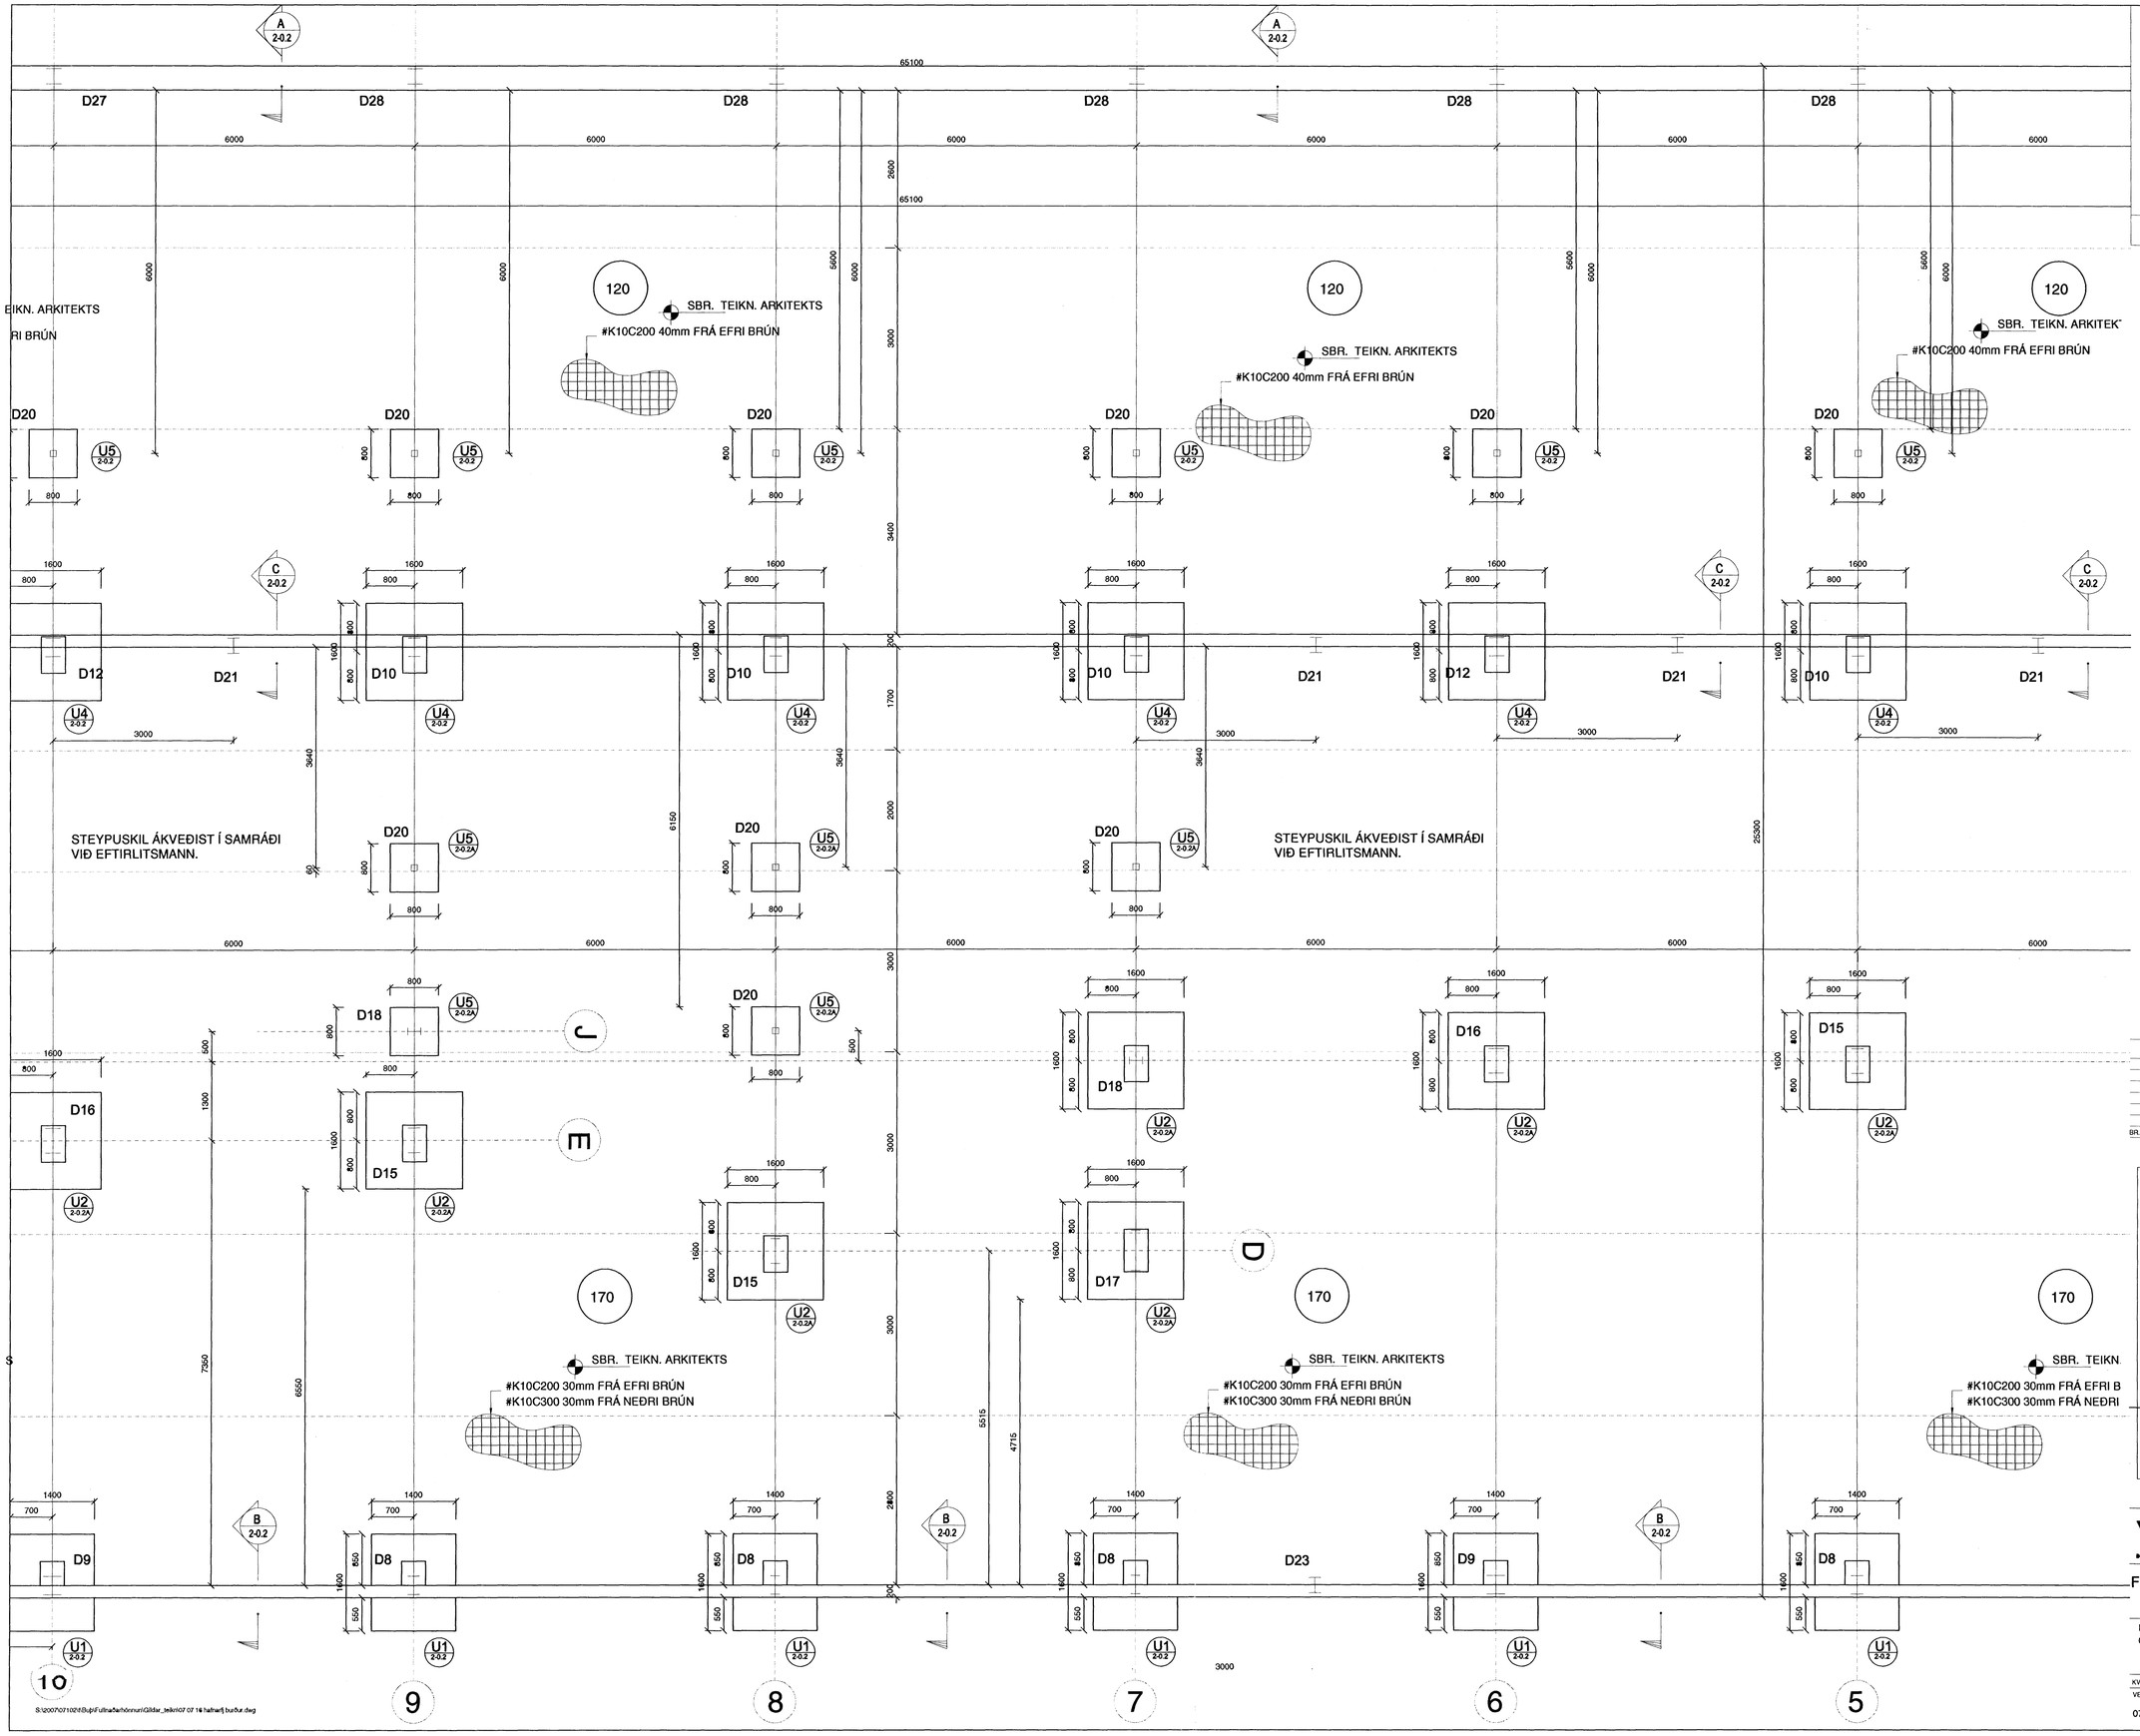

ÁRITUN SAMRÆMINGARHÖNNUÐAR

BATTERÍÍÐ

VERK: 0651-A
MÓTT: 28.7.07
SAMP:
SKÝRING:

Byggingafulltrúi Hafnarfjarðar
Afgreitt þann
22 AUG 2007
G.G

BR.	DAGS.	BREYTING	REIKN.	TEIKN.

LYKILMYND, 1:1000

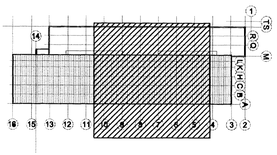

Í GILDI

VSÓ RÁÐGJÖF

BORGARTÚNI 20, 105 REYKJAVÍK, SÍMI 585-9000, SÍMBRÉF 585-9010, NETFANG vso@vso.is

FRAMKVÆMDASVIÐ HAFNARFJARÐAR

Norðurhella 2

BURÐARVIRKI
GRUNNMYND SÖKKLA

HANNAÐ/TEIKN. HÁ / DS
YFIRFARIÐ.
SAMÞ/YKKT.
KT. 270457-3719
REYKJAVÍK 20.07.2007

KVARÐI A1 / 1:50

VERKNR. 07102
TEIKN. NR. 2-0.1A
BR.