AFSTÖÐUMYND 1:500

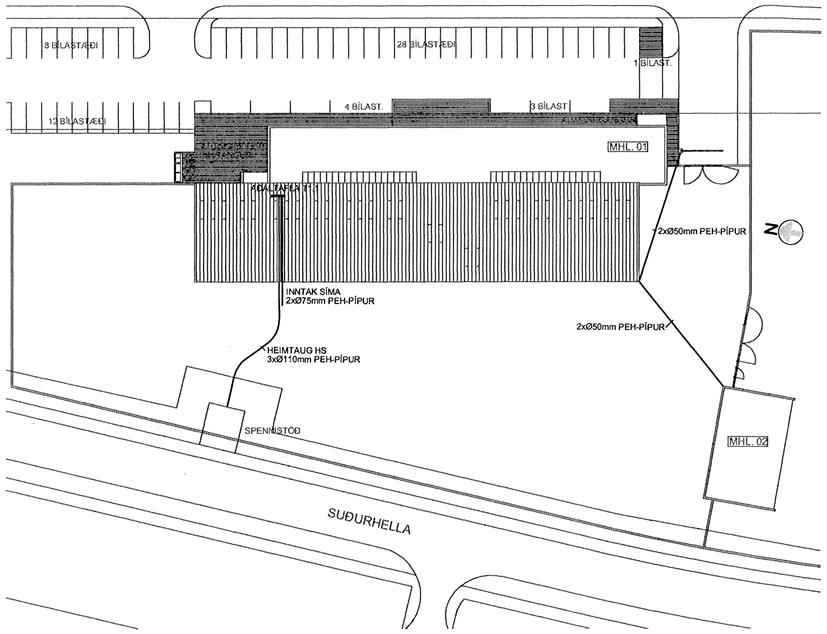

GRUNNMYND MÆLATÖFLURÝMIS 1:50

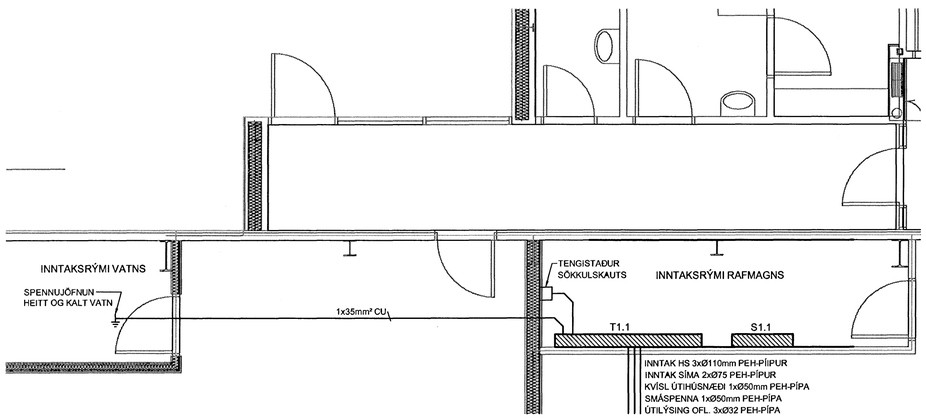

SNIÐ 1:50

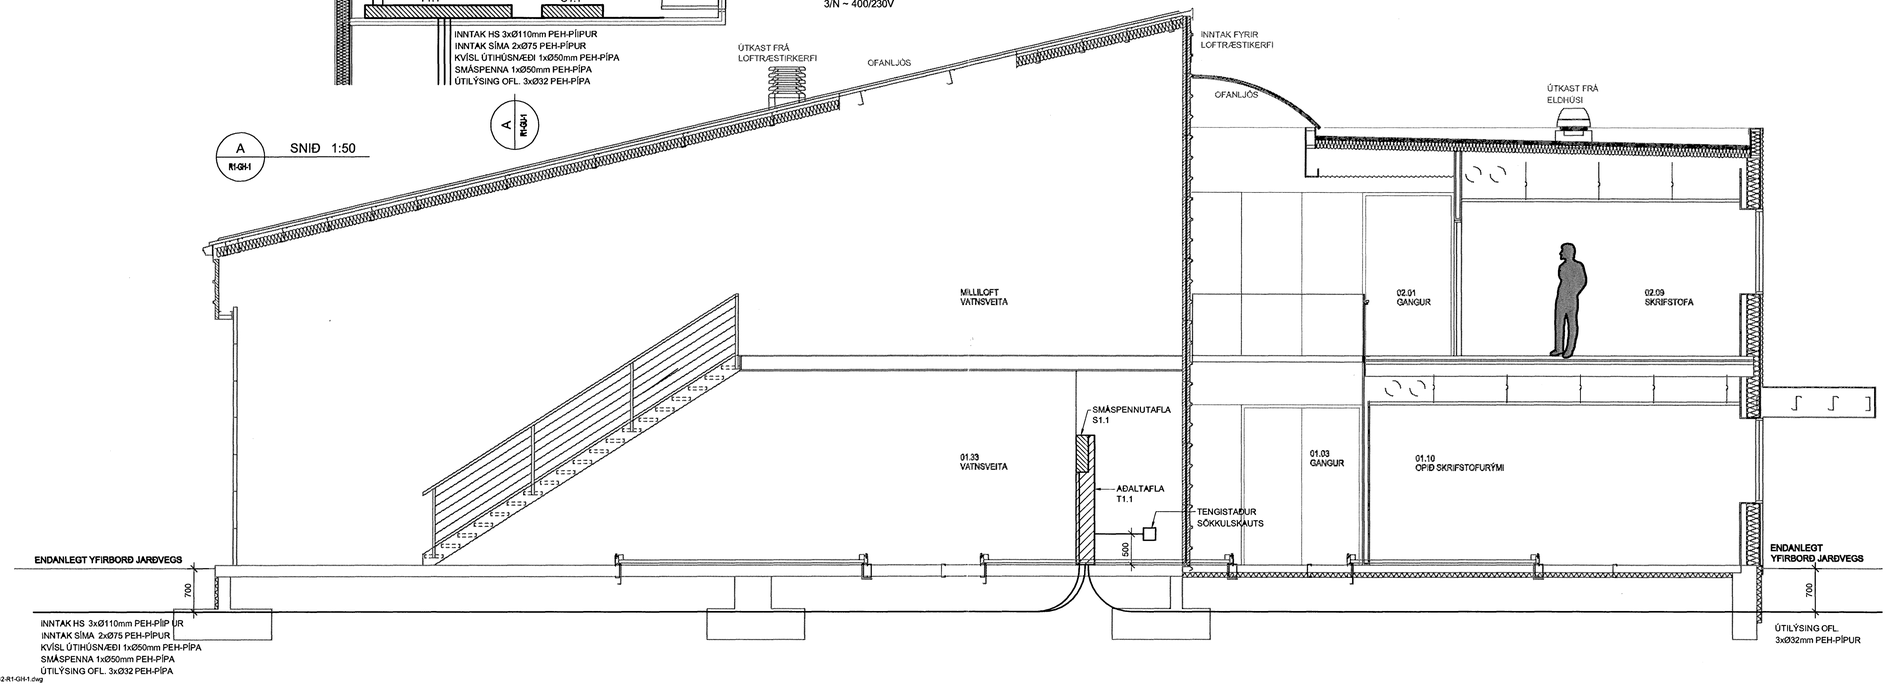

AÐALTAFLA T1.1

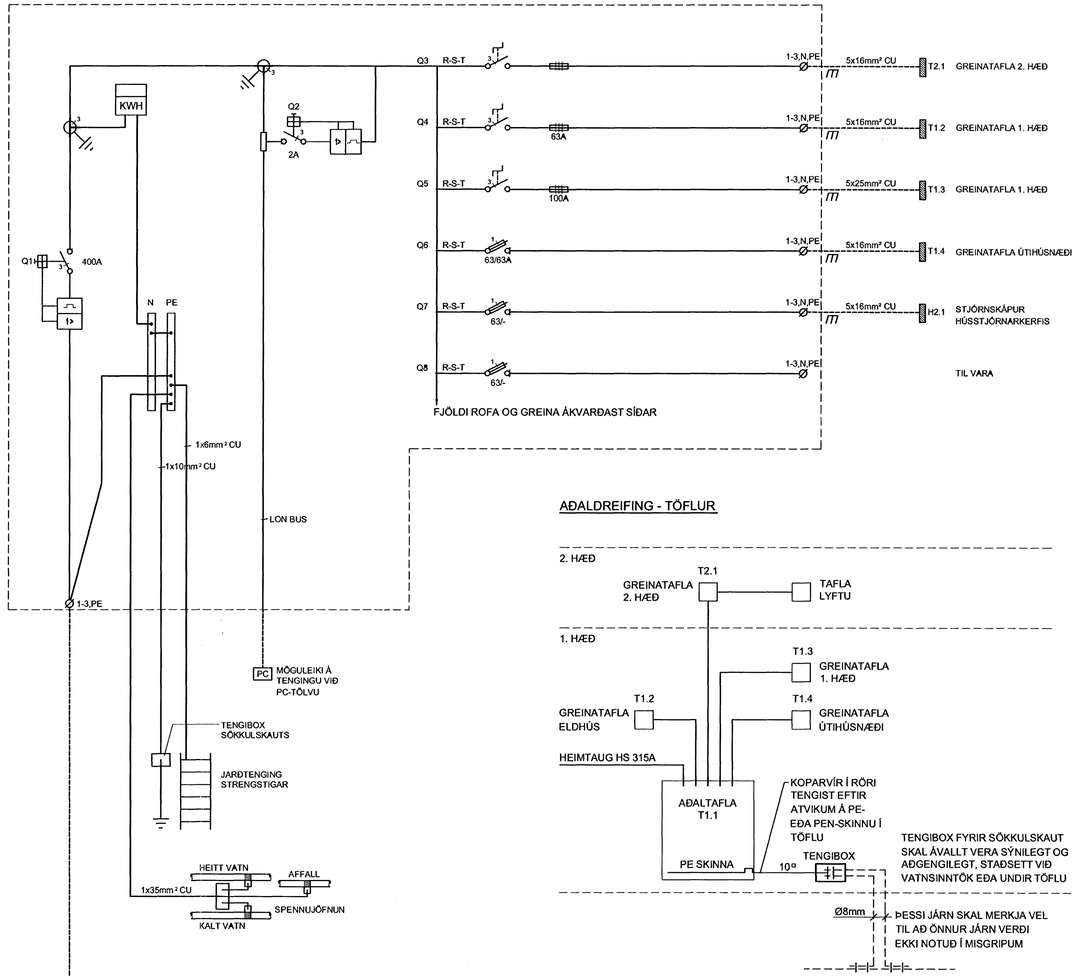

AÐALDREIFING - TÖFLUR

ÁRITUN SAMRÆMINGARHÖNNUÐAR

BATTERIIÐ

VERK:
MÓTT
SAMÞ.
SKÝRING:

BR.	DAGS.	BREYTING	REIKN.	TEIKN.

móttekið 22.08.2007
C.b

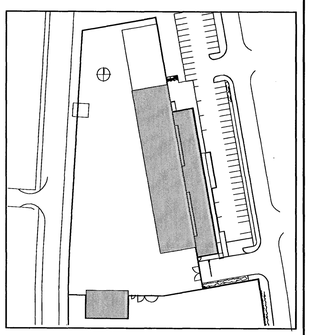

VSÓ RÁÐGJÖF
BORGARTÚN 30, 105 REYKJAVÍK, SÍMI 585-6000, SÍMBRÉF 585-6010, NETFANG vso@vso.is

FRAMKVÆMDASVIÐ HAFNARFJARÐAR

Norðurhella 2

RAFKERFI	HANNAÐ/TEIKN.	JJ / LL
AFSTÖÐUMYND	YFIRFARIÐ	SH
HEIMTAUGATEIKNING	SAMÞYKKT	Símon Urmóðsson
AÐALDREIFING OG SNIÐ	KT.	110569-7769
KVARÐI A1 / 1:500, 1:50	REYKJAVÍK	20.07.2007
VERKNR.	TEIKN. NR.	BR.
07102	R1-GH-01	

S:\2006\06200\Raf\Þjónustumiðstöð\FullnaðarhönnunGildar_teikn\01_B2-R1-GH-1.dwg