


GRUNNMYND GÓLFHITALAGNA 1. HÆÐ

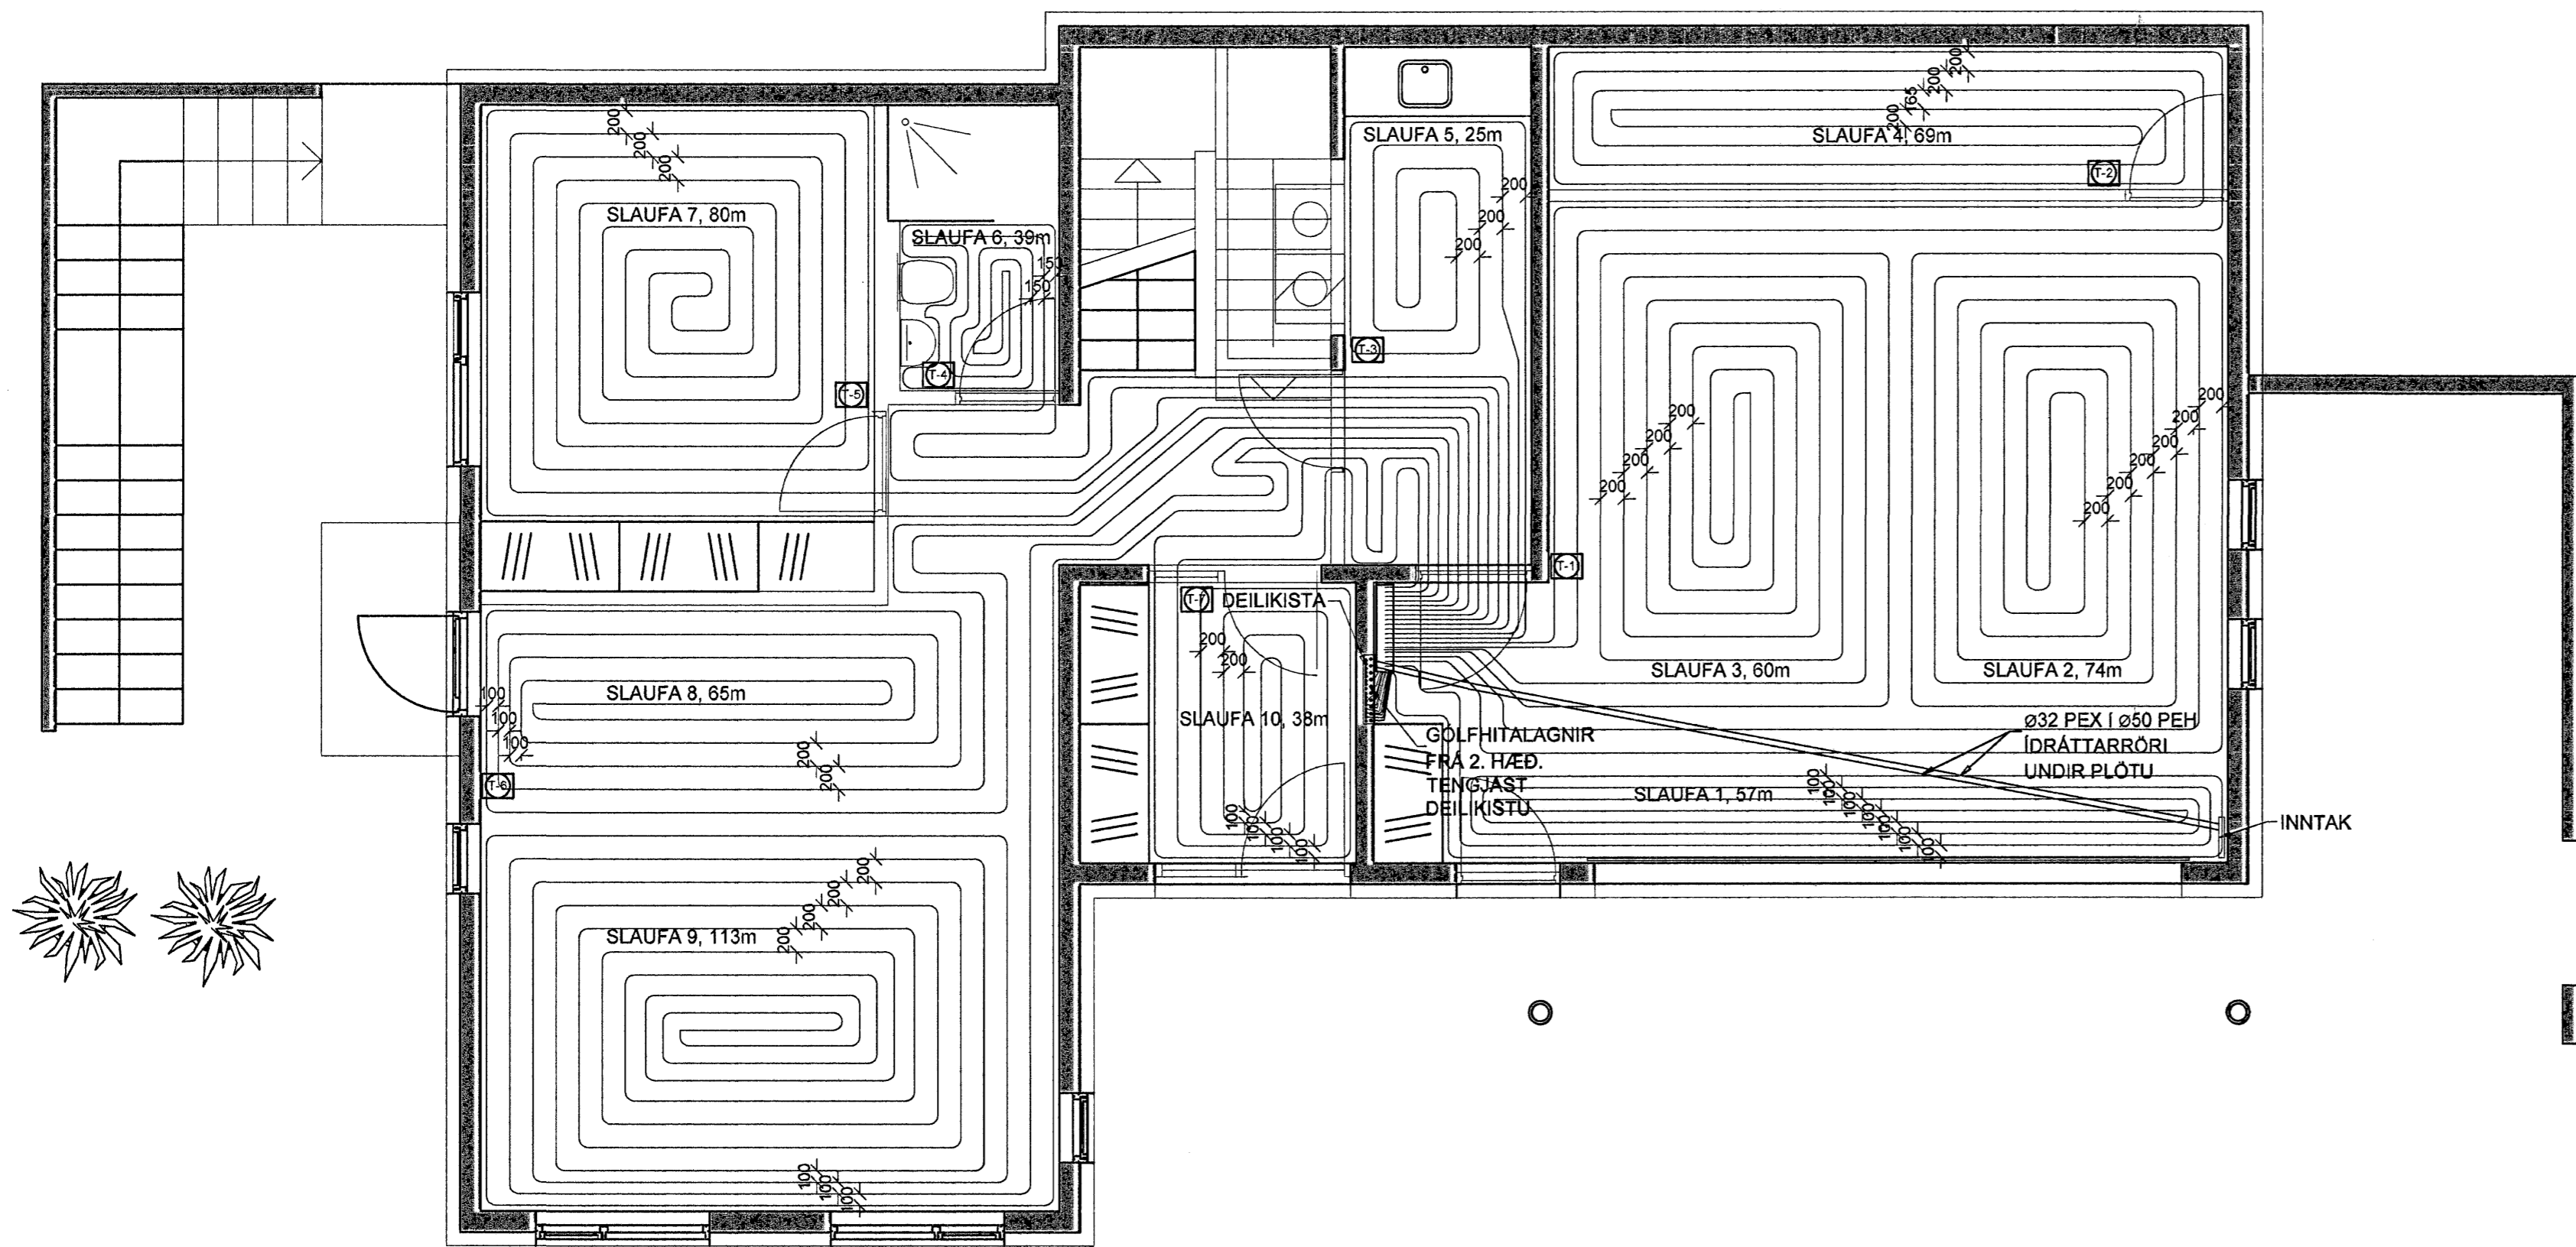

TAFLA YFIR GÓLFGEISLA, FRAMRÁSARHITI 42°C


OFN/SLAUFAR NR.	MINNSTU AFKÖST (W)	MESTA LENGD (M)	MESTA HÆÐ (CM)	RAUN-AFKÖST (W)	ATHUGASEMDIR
SLAUFAR 1	1026	57			
SLAUFAR 2	1332	74			
SLAUFAR 3	1080	60			
SLAUFAR 4	1242	69			
SLAUFAR 5	450	25			
SLAUFAR 6	702	39			
SLAUFAR 7	1440	80			
SLAUFAR 8	1170	65			
SLAUFAR 9	2034	113			
SLAUFAR 10	684	38			
SLAUFAR 11	684	38			
SLAUFAR 12	1314	73			
SLAUFAR 13	1080	60			
SLAUFAR 14	1188	66			
SLAUFAR 15	972	54			
SLAUFAR 16	540	30			
SLAUFAR 17	666	37			
SLAUFAR 18	504	28			
SLAUFAR 19	594	33			
SLAUFAR 20	1350	75			
SLAUFAR 21	540	30			
SLAUFAR 22	1296	72			
SLAUFAR 23	1260	70			
SAMTALS:	23.148				

GÓLFHITAKERFI ER BYGGT UPP MEÐ SLAUFUM SEM TENGJAST DEILIKISTUM. LAGNAEFNI SKAL VERA Ø18x2 PøPEX PLASTLAGNIR MEÐ SÜREFNISÞÉTTRI KÁPU, EÐA SAMBERILEGT EFNÍ. GÓLFHITALAGNIR Á 1.HÆÐ SKULU OFAN Á JÁRNAGRIND Í BOTNPLÖTU. GÓLFHITALAGNIR Á 2.HÆÐ KOMA Í ÍLOGN, OFAN Á EINANGRUNARMOTTU. ALMENNT MEÐ 200mm MILLIBILI. STOFNLAGNIR FRÁ INNTAKI AÐ DEILIKISTU SKULU LIGGJA UNDIR JÁRNAGRIND.

GÓLFHITA ER STÝRT MEÐ LOFTHITASTÝRÐUM HITANEMUM. HITANEMA SKAL KOMIÐ FYRIR Á INNVEGG Í 1500mm HÆÐ FRÁ GÓLFI, T.D. OFAN VÍÐ LJÓSAROFA. HITANEMAR STÝRA SLAUFUM MEÐ VIÐKOMANDI NÚMÉRI.

- T1 STÝRIR SLAUFU NR. 1,2 OG 3
- T2 STÝRIR SLAUFU NR. 4
- T3 STÝRIR SLAUFU NR. 5
- T4 STÝRIR SLAUFU NR. 6
- T5 STÝRIR SLAUFU NR. 7
- T6 STÝRIR SLAUFU NR. 8 OG 9
- T7 STÝRIR SLAUFU NR. 10
- T8 STÝRIR SLAUFU NR. 11
- T9 STÝRIR SLAUFU NR. 12 OG 13
- T10 STÝRIR SLAUFU NR. 14 OG 15
- T11 STÝRIR SLAUFU NR. 16 OG 18
- T12 STÝRIR SLAUFU NR. 17
- T13 STÝRIR SLAUFU NR. 19
- T14 STÝRIR SLAUFU NR. 20
- T15 STÝRIR SLAUFU NR. 21
- T16 STÝRIR SLAUFU NR. 22
- T17 STÝRIR SLAUFU NR. 23

GRUNNMYND GÓLFHITALAGNA 2. HÆÐ

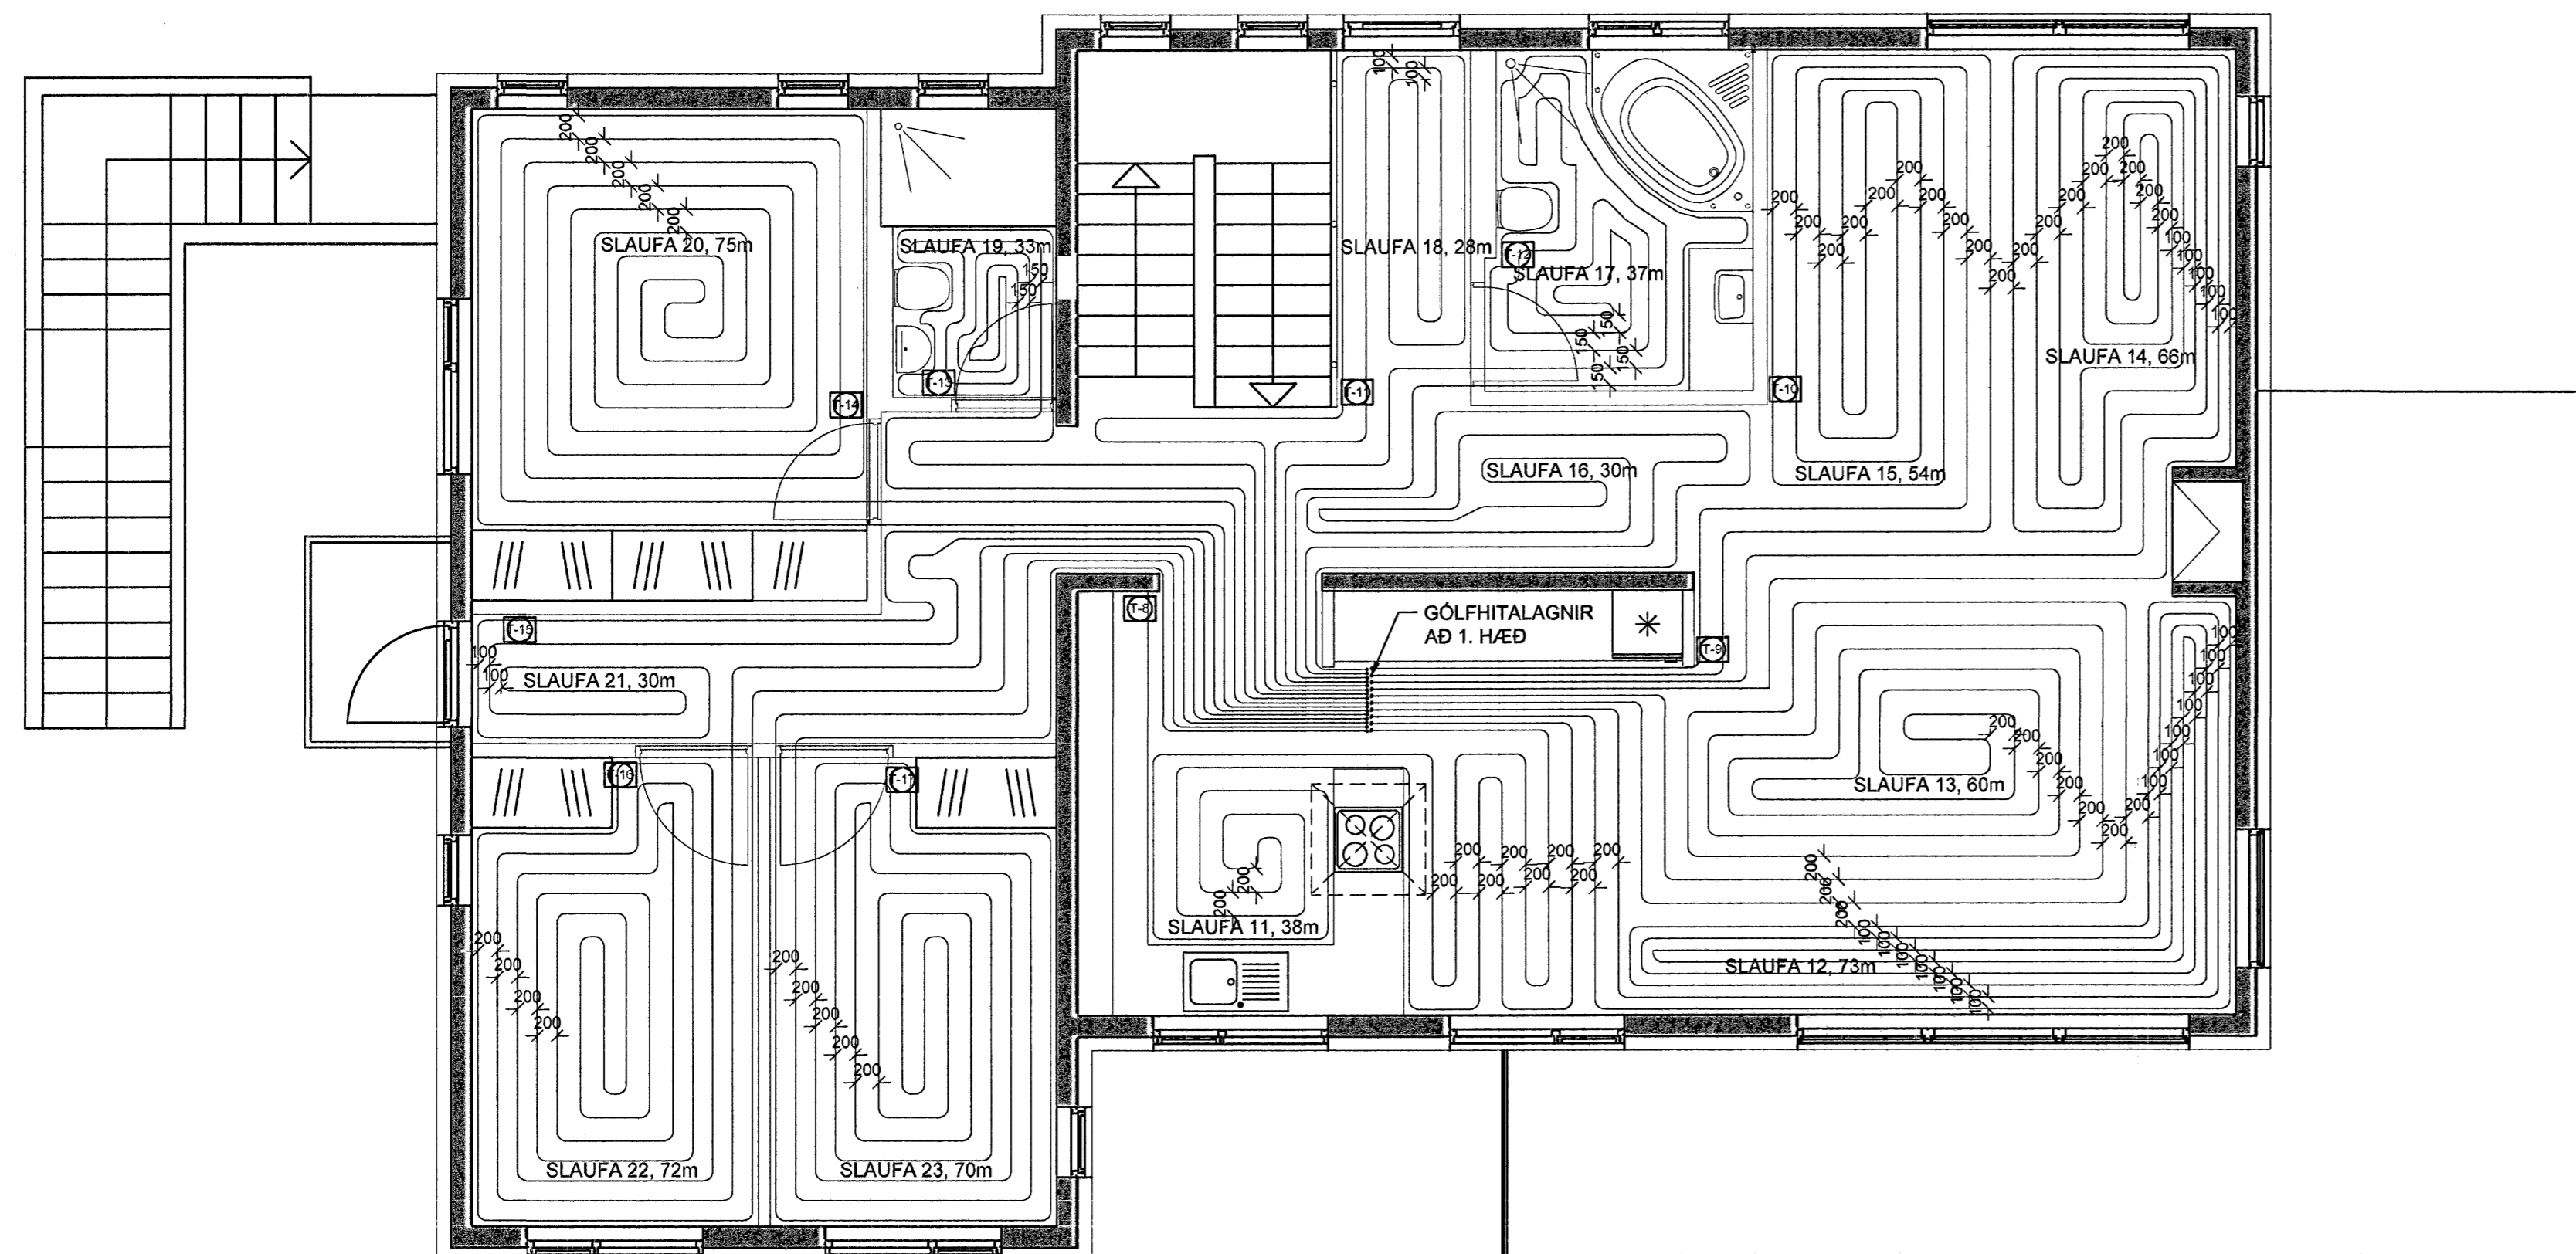

Byggingaulltrúi Hafnarfjarðar
Afgreitt þann
22 AUG 2007
G.L.

Verkfræðistofa Hauks Ásgeirssonar e.h.f.
Dalvegur 18, 201 Kópavogur
Sími 534-8815 Farsími 897-8132
e-mail: haukurasg@simnet.is
Kennitala: 560600-3050

Hinnad Há Töknad I.H. Samþykkt: *[Signature]* Kennitala 301255-4629

FURUÁS 28
HAFNARFIRÐI
LAGNIR
GRUNNMYND GÓLFHITALAGNA
1. OG 2. HÆÐ, SKÝRINGAR

Mkv. 1:50 Telkn. nr. 3-1 Verknr. 300
St. 560600-3050
Dagsg. 18. 3002
Aritun samræmingarþerms. 201 Kópavogur A Dags. JÚLÍ. 07