

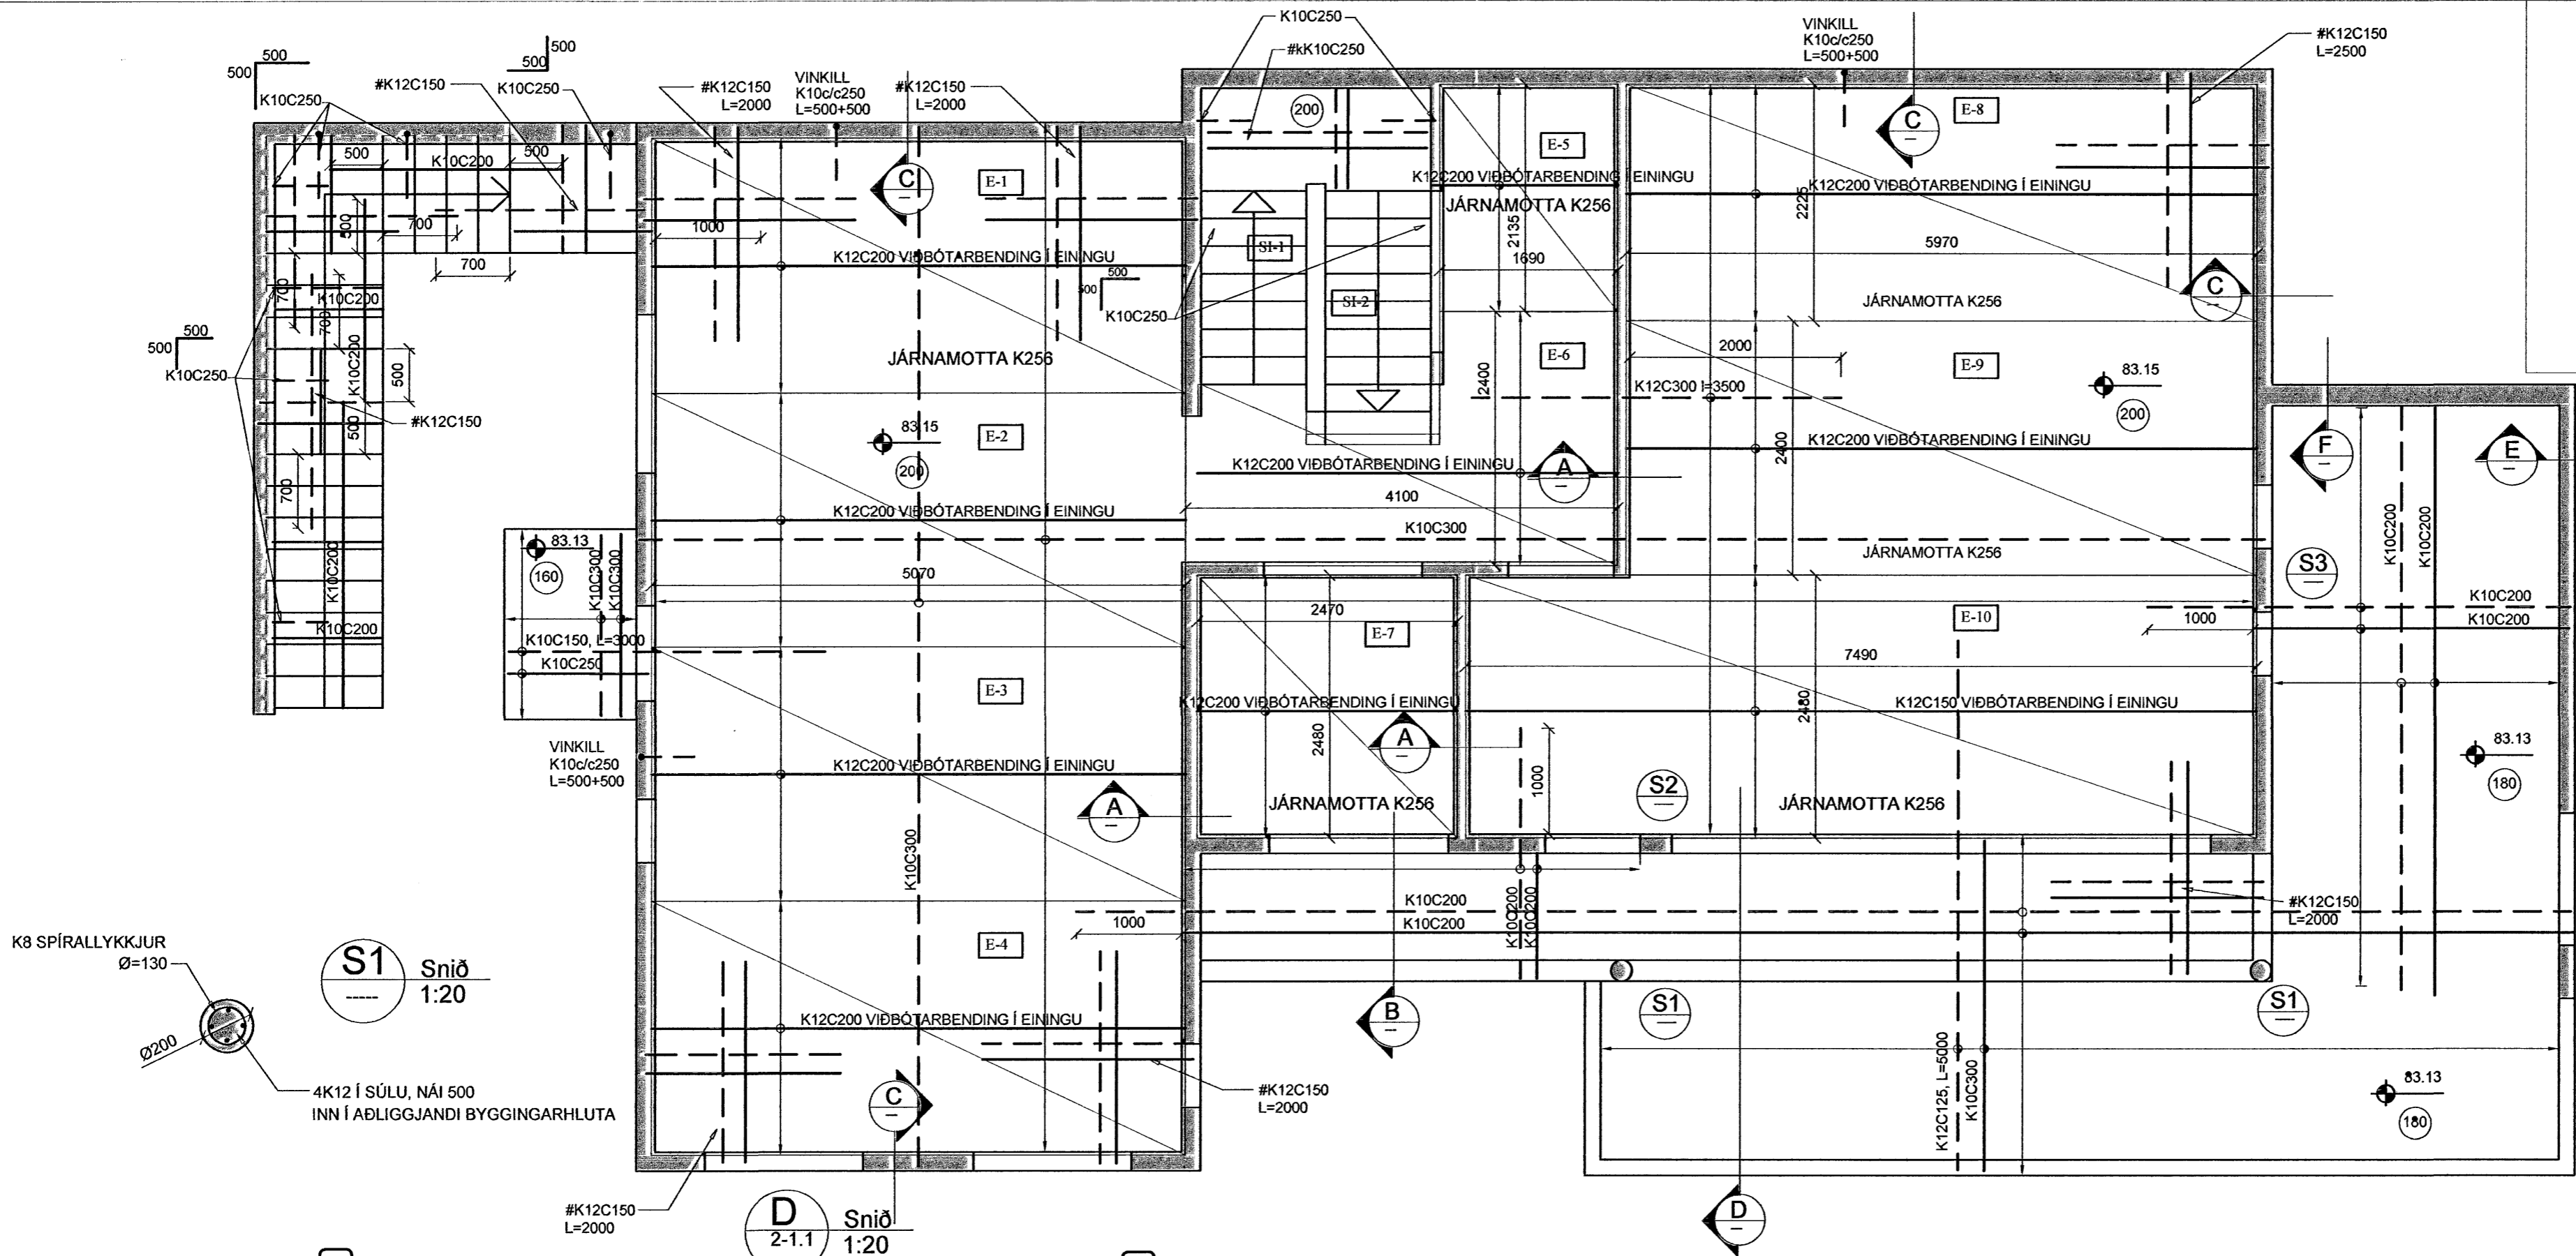



Byggingaútrúi Hafnarfjarðar
Afgreitt þann
21 AUG 2007
L. L.

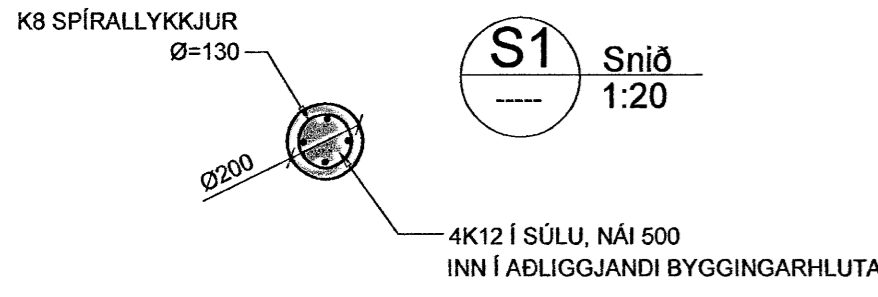


GRUNNMYND PLÖTU 1. HÆÐ. 1:50

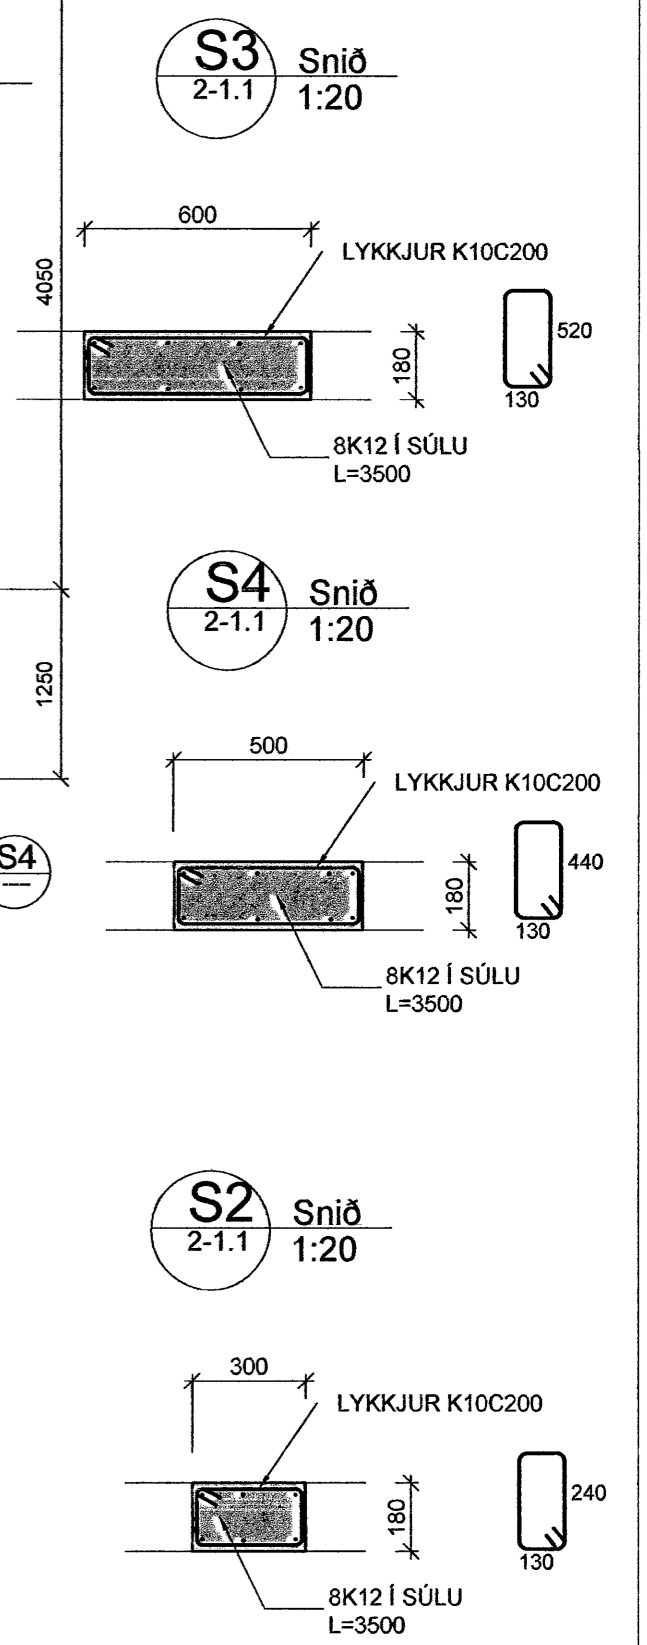


S1 Snið 1:20

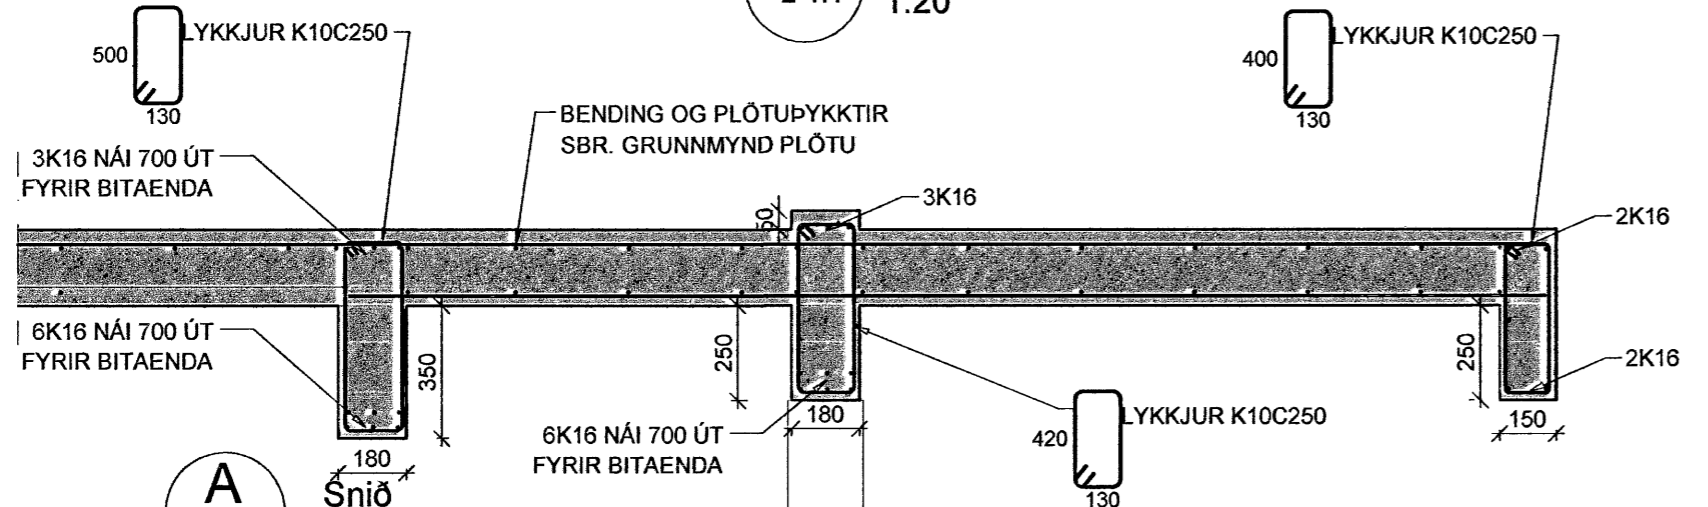


A Snið 1:20

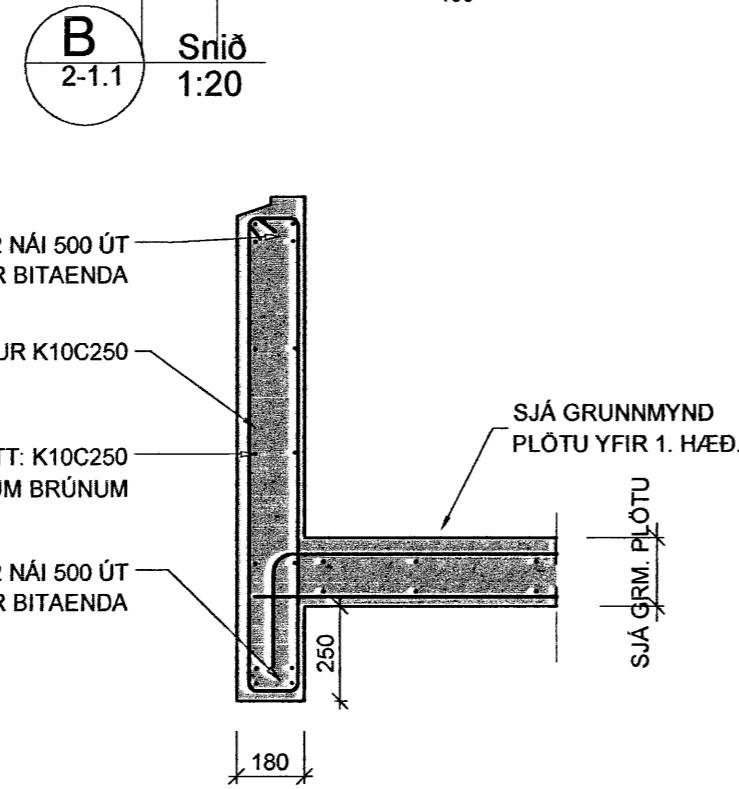


B Snið 1:20

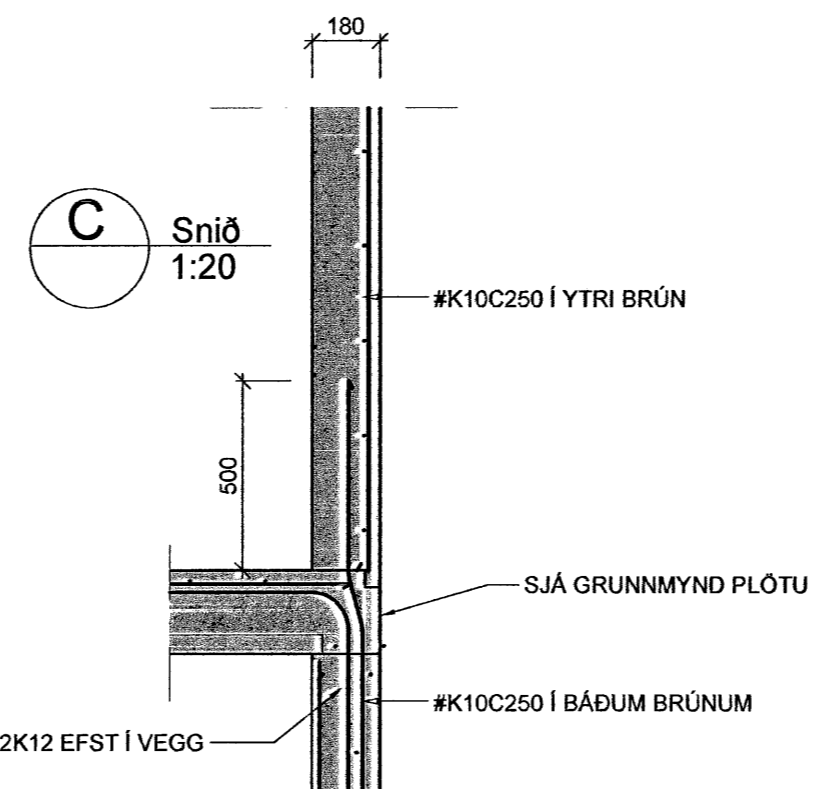

C Snið 1:20

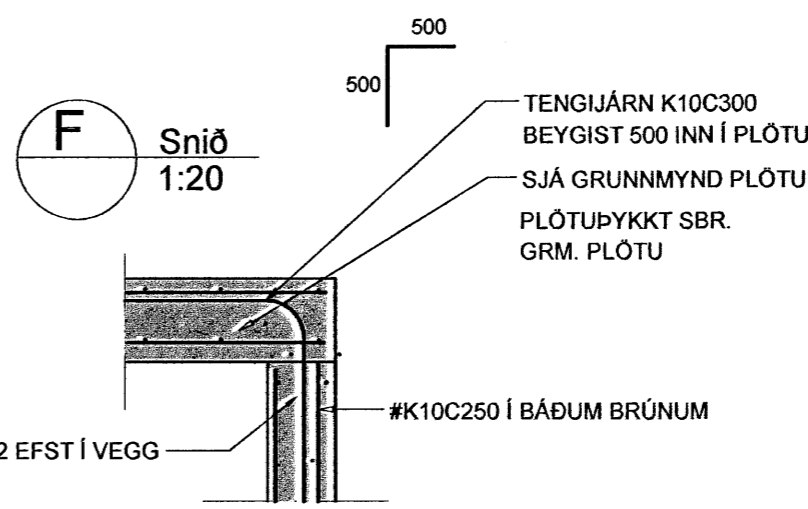

F Snið 1:20

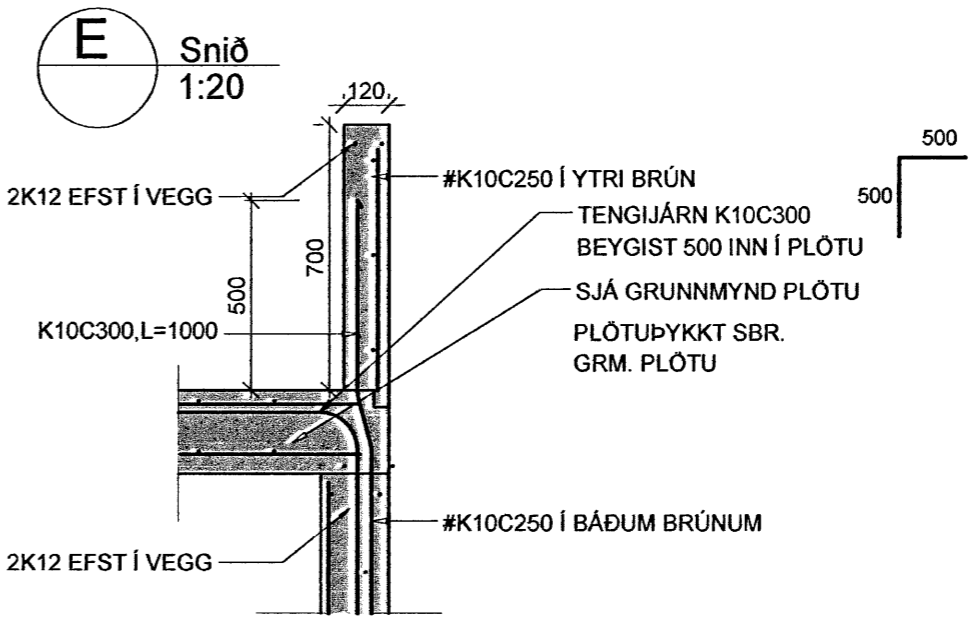

E Snið 1:20


Verkfræðistofa Hauks Ásgeirssonar e.h.f.
Lindasmári 12, 200 Kópavogur
Sími 564-4337 Farsími 897-8132
e-mail: haukurag@simnet.is
Kennitala: 560600-3050

VHÁ

Hannað H.Á. Teiknað Í.H. Samþykkt: *[Signature]*
Kennitala 301255-4629

FURUÁS 28
HAFNARFIRÐI
BURÐARVIRKI
GRUNNMYND PLÖTU YFIR 1.HÆÐ
SNIÐ Í PLÖTU

Mkv. 1:50 1:20 Teikn. nr. 2-1.1 Verk nr. 200
Skráningar nr.: 2002 Útgáfa Dags. júlí 07

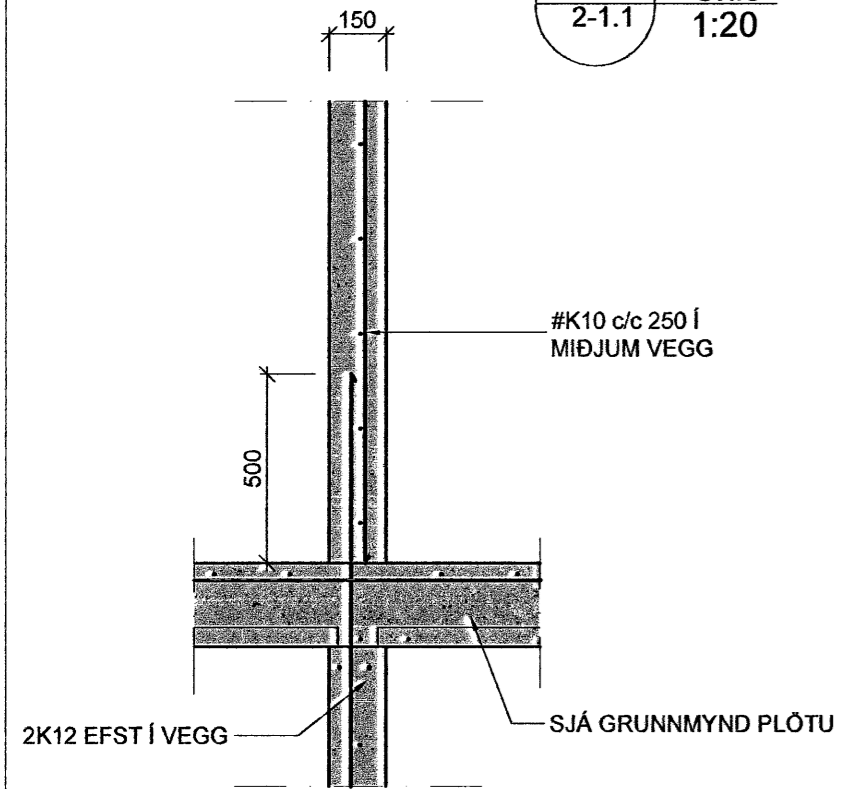

D Snið 1:20