




Gluggaprófill með
tvöföldu dreni
2mm áfflasning samlit gluggum
Þakdúkur smeygist inn í
gluggakerfi og brettist fram yfir kant
Einangrun
Stálvinkill boltist við stein annarsvegar
en gluggakerfi hins vegar skv. útr. verkfr.
Tvöfaldur þakpappi undir stálvinkil

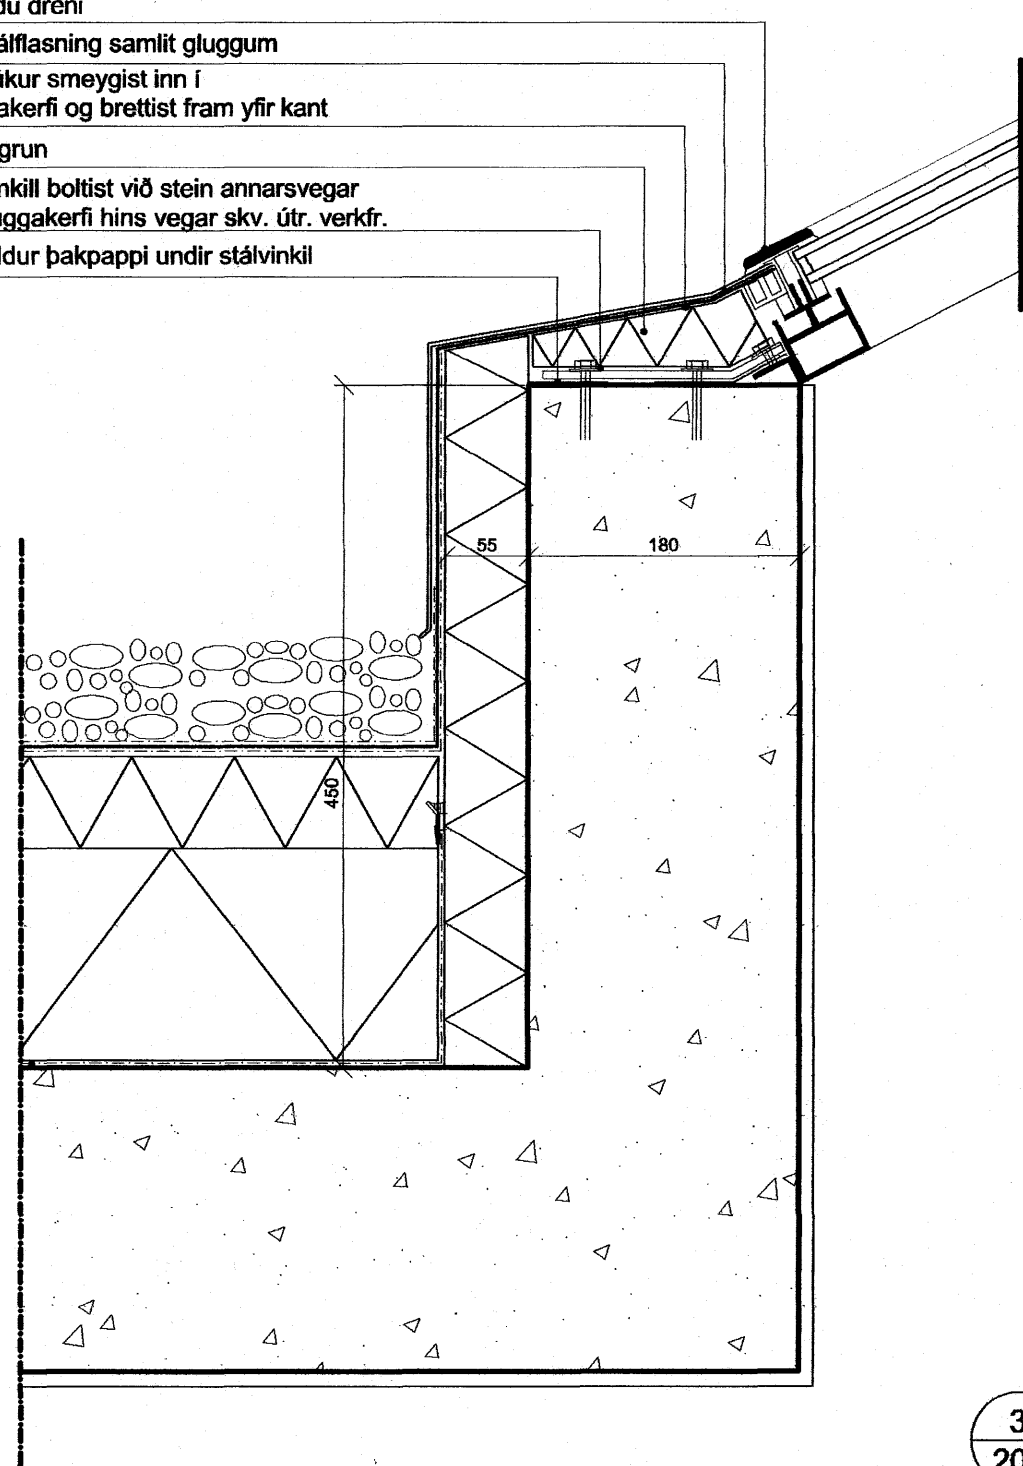

Gluggaprófill með tvöföldu dreni
2mm áfflasning, samlit gluggum
2mm áfflasning samlit gluggum
Þakdúkur smeygist undir glugga
50mm einangrun
Stálvinkill boltist við stein
annars vegar en gluggakerfi
hins vegar skv. útr. verkfræðinga
Tvöfaldur þakpappi undir stálvinkil

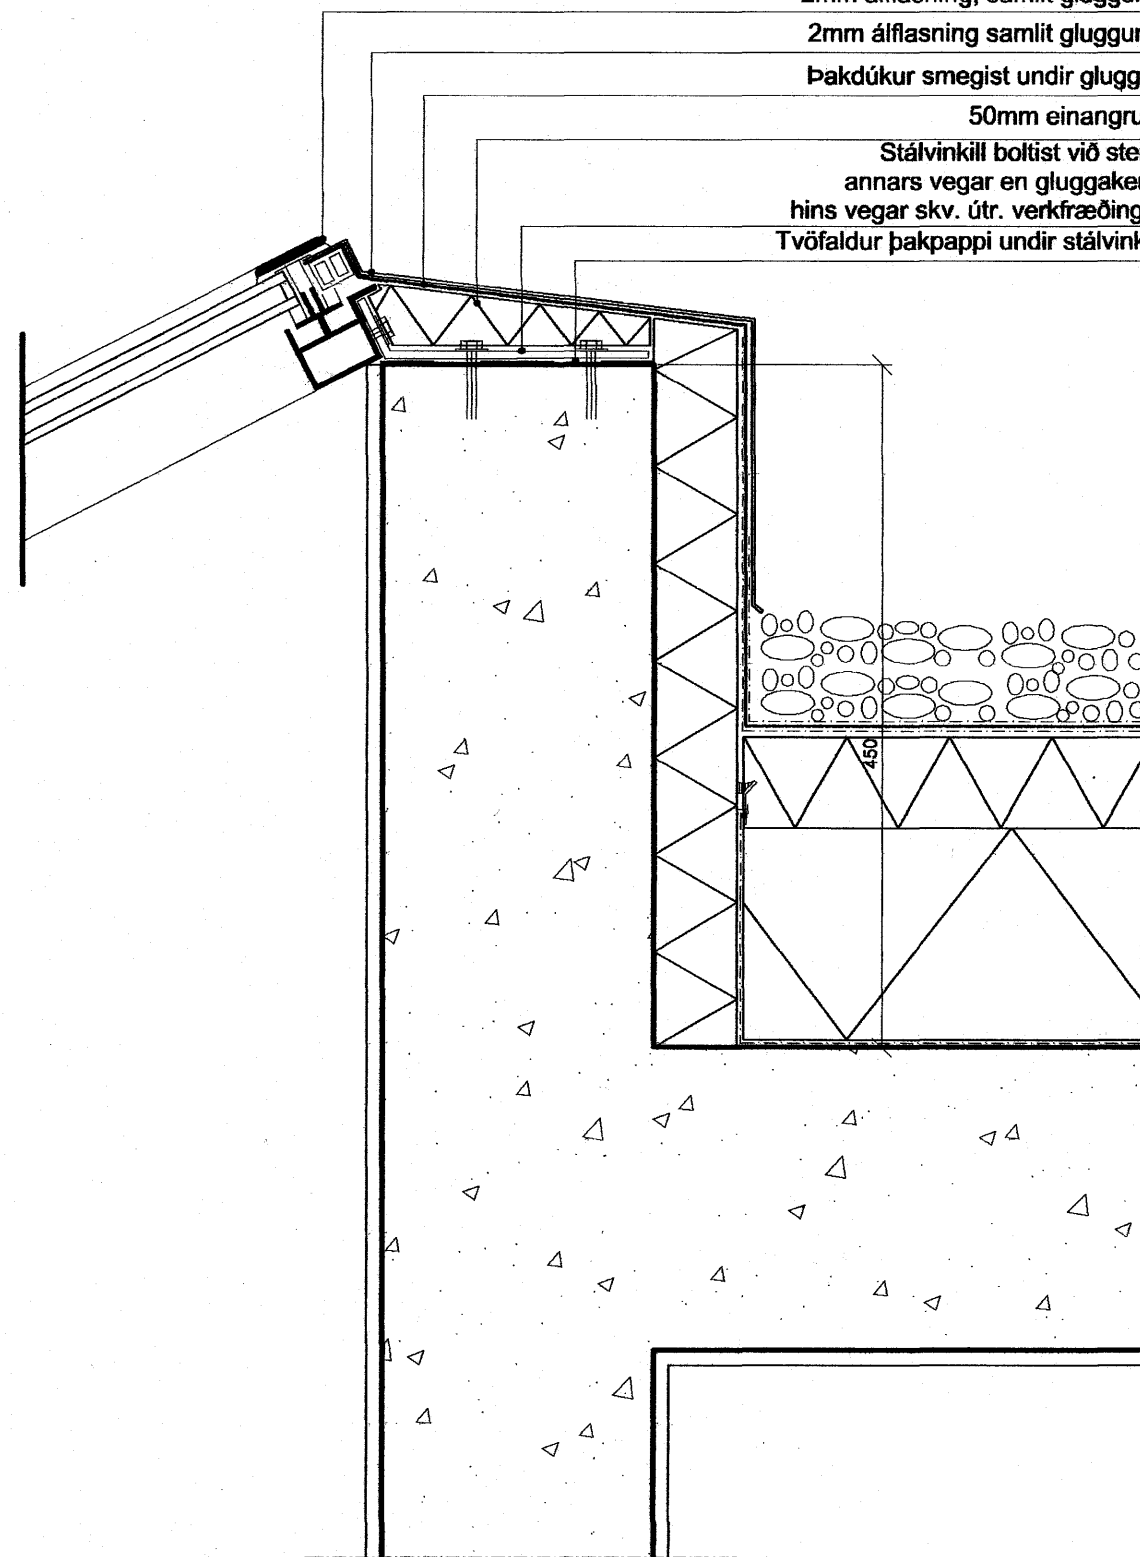


3 Þakgluggi
202 Lóðrétt deili

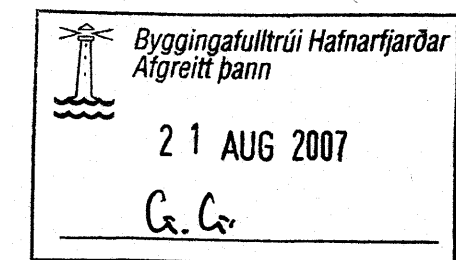

C:
B:
A:
BREYTINGAR: DAGS:

HLÍÐARÁS 39, HAFNARFIRÐI

VERK: VERK: 1:5
KVARÐI: 20.05.07
DAGS: 20.05.07
TEIKN: LME,IFG,ÁK,RH
DEILI SKRÁ:

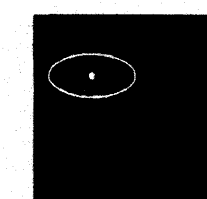

KOLLGÁTA
arkitektúr - hönnun
Kaupvangsstr. 29, 600 Akureyri
Símar: 462 7881 - 862 7881
Netfang: kollgata@kollgata.is

Logi Már Einarsson
Logi Már Einarsson arkitekt faí kt. 210864 - 2969